

Основа подрума		
Заједничке просторије		
бр	Намена просторије	површина (м²)
1к	ходник и степениште	30,72
2к	остале површине	10,11
3к	остале површине	54,20
о1	остава	4,41
о2	остава	3,83
о3	остава	3,69
о4	остава	3,35
о5	остава	3,42
о6	остава	3,28
о7	остава	3,14
о8	остава	2,82
о9	остава	2,65
о10	остава	3,58
о11	остава	1,97
о12	остава	1,98
о13	остава	1,97
о14	остава	1,85
о15	остава	1,85
о16	остава	1,96
о17	остава	1,97
укупно нето:		142,75

Гаража 1		
бр	Намена просторије	површина (м²)
С1	саобраћајница	139,50
П1	паркинг место	11,04
П2	паркинг место	11,04
П3	паркинг место	11,04
П4	паркинг место	11,04
П5	паркинг место	11,04
П6	паркинг место	11,04
П7	паркинг место	11,04
П8	паркинг место	11,04
П9	паркинг место	11,04
П10	паркинг место	11,04
П11	паркинг место	11,04
П12	паркинг место	11,04
П13	паркинг место	11,04
П14	паркинг место	11,04
П15	паркинг место	11,04
П16	паркинг место	11,00
П17	паркинг место	11,00
укупно нето:		327,10

УКУПНО паркинг простора:	187,60
УКУПНО нето зај. просторија:	282,25
УКУПНО НЕТО:	469,85
УКУПНО БРУТО:	554,30

Основа приземља		
Заједничке просторије		
бр	Намена просторије	површина (м²)
1к	ветробран	3,85
2к	ходник и степениште	48,12
П	пасаж	23,64
укупно нето:		75,61
Локал		
бр	Намена просторије	површина (м²)
1	пословни простор	112,50
2	предпростор	3,57
3	тоалет	3,12
4	тоалет	3,12
укупно нето:		122,31
Стан 1 - гарсоњера		
бр	Намена просторије	површина (м²)
1	ходник	2,48
2	д.соба, кух. и трп.	21,00
3	купатило	4,16
укупно нето:		27,64

Стан 2 - једнособан		
бр	Намена просторије	површина (м²)
1	ходник	2,66
2	д.соба, кух. и трп.	21,00
3	купатило	4,00
4	соба	12,92
укупно нето:		40,58

Стан 3 - трособан		
бр	Намена просторије	површина (м²)
1	ходник	4,27
2	д.соба, кух. и трп.	32,75
3	купатило	2,95
4	купатило	3,18
5	дегажман	2,29
6	соба	9,94
7	соба	7,49
8	соба	10,00
укупно нето:		72,87

УКУПНО НЕТО посл. простора:	122,31
УКУПНО НЕТО СТАНОВА:	141,09
УКУПНО нето зај. просторија:	75,61
УКУПНО НЕТО:	339,01
УКУПНО БРУТО:	389,20

Основа типског спрата (први и други)		
Стан 4,9 - трособан		
бр	Намена просторије	површина (м²)
1	ходник	10,91
2	д.соба, кух. и трп.	22,77
3	купатило	4,44
4	соба	10,86
5	соба	10,40
6	соба	10,22
7	тоалет	2,86
8	тераса	3,12
9	тераса	2,08
укупно нето:		77,66
Стан 5,10 - двособан		
бр	Намена просторије	површина (м²)
1	ходник	6,89
2	д.соба, кух. и трп.	22,39
3	купатило	4,06
4	соба	9,62
5	соба	11,86
6	тераса	3,56
укупно нето:		58,38

Стан 6,11 -једнособан		
бр	Намена просторије	површина (м²)
1	ходник	2,66
2	д.соба, кух. и трп.	21,00
3	купатило	4,00
4	соба	8,87
укупно нето:		36,53

Стан 7,12 - једнособан		
бр	Намена просторије	површина (м²)
1	ходник	2,66
2	д.соба, кух. и трп.	21,00
3	купатило	4,00
4	соба	8,87
5	тераса	3,47
укупно нето:		40,00

Стан 8,13 - трособан		
бр	Намена просторије	површина (м²)
1	ходник	4,28
2	д.соба, кух. и трп.	28,35
3	купатило	2,95
4	соба	9,95
5	соба	7,48
6	соба	10,00
7	дегажман	2,29
8	тоалет	3,20
9	тераса	3,37
укупно нето:		71,87

Заједничке просторије		
бр	Намена просторије	површина (м²)
1к	ходник и степениште	47,24
укупно нето:		47,24

УКУПНО НЕТО СТАНОВА:	284,44
УКУПНО нето зај. просторија:	51,00
УКУПНО НЕТО:	331,68
УКУПНО БРУТО:	393,30

Основа повученог спрата		
Стан 14 - трособан		
бр	Намена просторије	површина (м²)
1	ходник	9,88
2	д.соба, кух. и трп.	24,19
3	купатило	4,18
4	соба	11,42
5	соба	8,13
6	соба	8,60
7	тоалет	2,86
8	тераса	17,30
укупно нето:		86,56

Стан 15- једнособан		
бр	Намена просторије	површина (м²)
1	ходник	7,78
2	д.соба, кух. и трп.	23,6
3	купатило	4,89
4	соба	10,43
5	тераса	3,56
укупно нето:		50,26

Стан 16 -једнособан		
бр	Намена просторије	површина (м²)
1	ходник	2,66
2	д.соба, кух. и трп.	21,00
3	купатило	4,00
4	соба	8,87
укупно нето:		36,53


Стан 17 - трособан		
бр	Намена просторије	површина (м²)
1	ходник	2,60
2	д.соба, кух. и трп.	47,47
3	купатило	4,89
4	соба	15,07
5	соба	14,00
6	соба	14,52
7	купатило	5,60
8	дегажман	6,91
9	тераса	3,47
10	тераса	11,08
укупно нето:		125,61

Заједничке просторије		
бр	Намена просторије	површина (м²)
1к	ходник и степениште	39,96
укупно нето:		39,96

УКУПНО НЕТО СТАНОВА:	298,96
УКУПНО нето зај. просторија:	39,96
УКУПНО НЕТО:	338,92
УКУПНО БРУТО:	393,30


УКУПНО НЕТО СТАНОВА ОБЈЕКАТ:	1008,93
УКУПНО НЕТО ПОСЛОВНОГ ПРОСТОРА ОБЈЕКАТ:	122,31
УКУПНО НЕТО ПАРКИНГ ПРОСТОРА ОБЈЕКАТ:	187,60
УКУПНО НЕТО ЗАЈ. ПРОСТОРИЈЕ ОБЈЕКАТ:	499,82
УКУПНО НЕТО ОБЈЕКАТ:	1811,14
УКУПНО БРУТО ОБЈЕКАТ:	2123,40

ПРОЈЕКАНТ: 		ИНВЕСТИТОР: Симић Мирко, Крупањ	
ОБЈЕКАТ: СТАМБЕНО ПОСЛОВНИ ОБЈЕКАТ По+П+2+Пс		ДАТУМ: фебруар,2024.год.	
БРСТА ПРОЈЕКТА: ИДЕЈНО РЕШЕЊЕ (ИДР)		ПЕЧАТ И ПОТПИС: 	
ДЕО ПРОЈЕКТА: 1-АРХИТЕКТОНСКИ ПРОЈЕКАТ			
ОДГОВОРНИ ПРОЈЕКАНТ: Јелена Грујић ,маст.инж.арх.		БР.ЛИЦЕНЦ: 300 Р285 17	
ЦРТЕЖ: НУМЕРИЧКА ДОКУМЕНТАЦИЈА		БР.ЦРТЕЖА:	

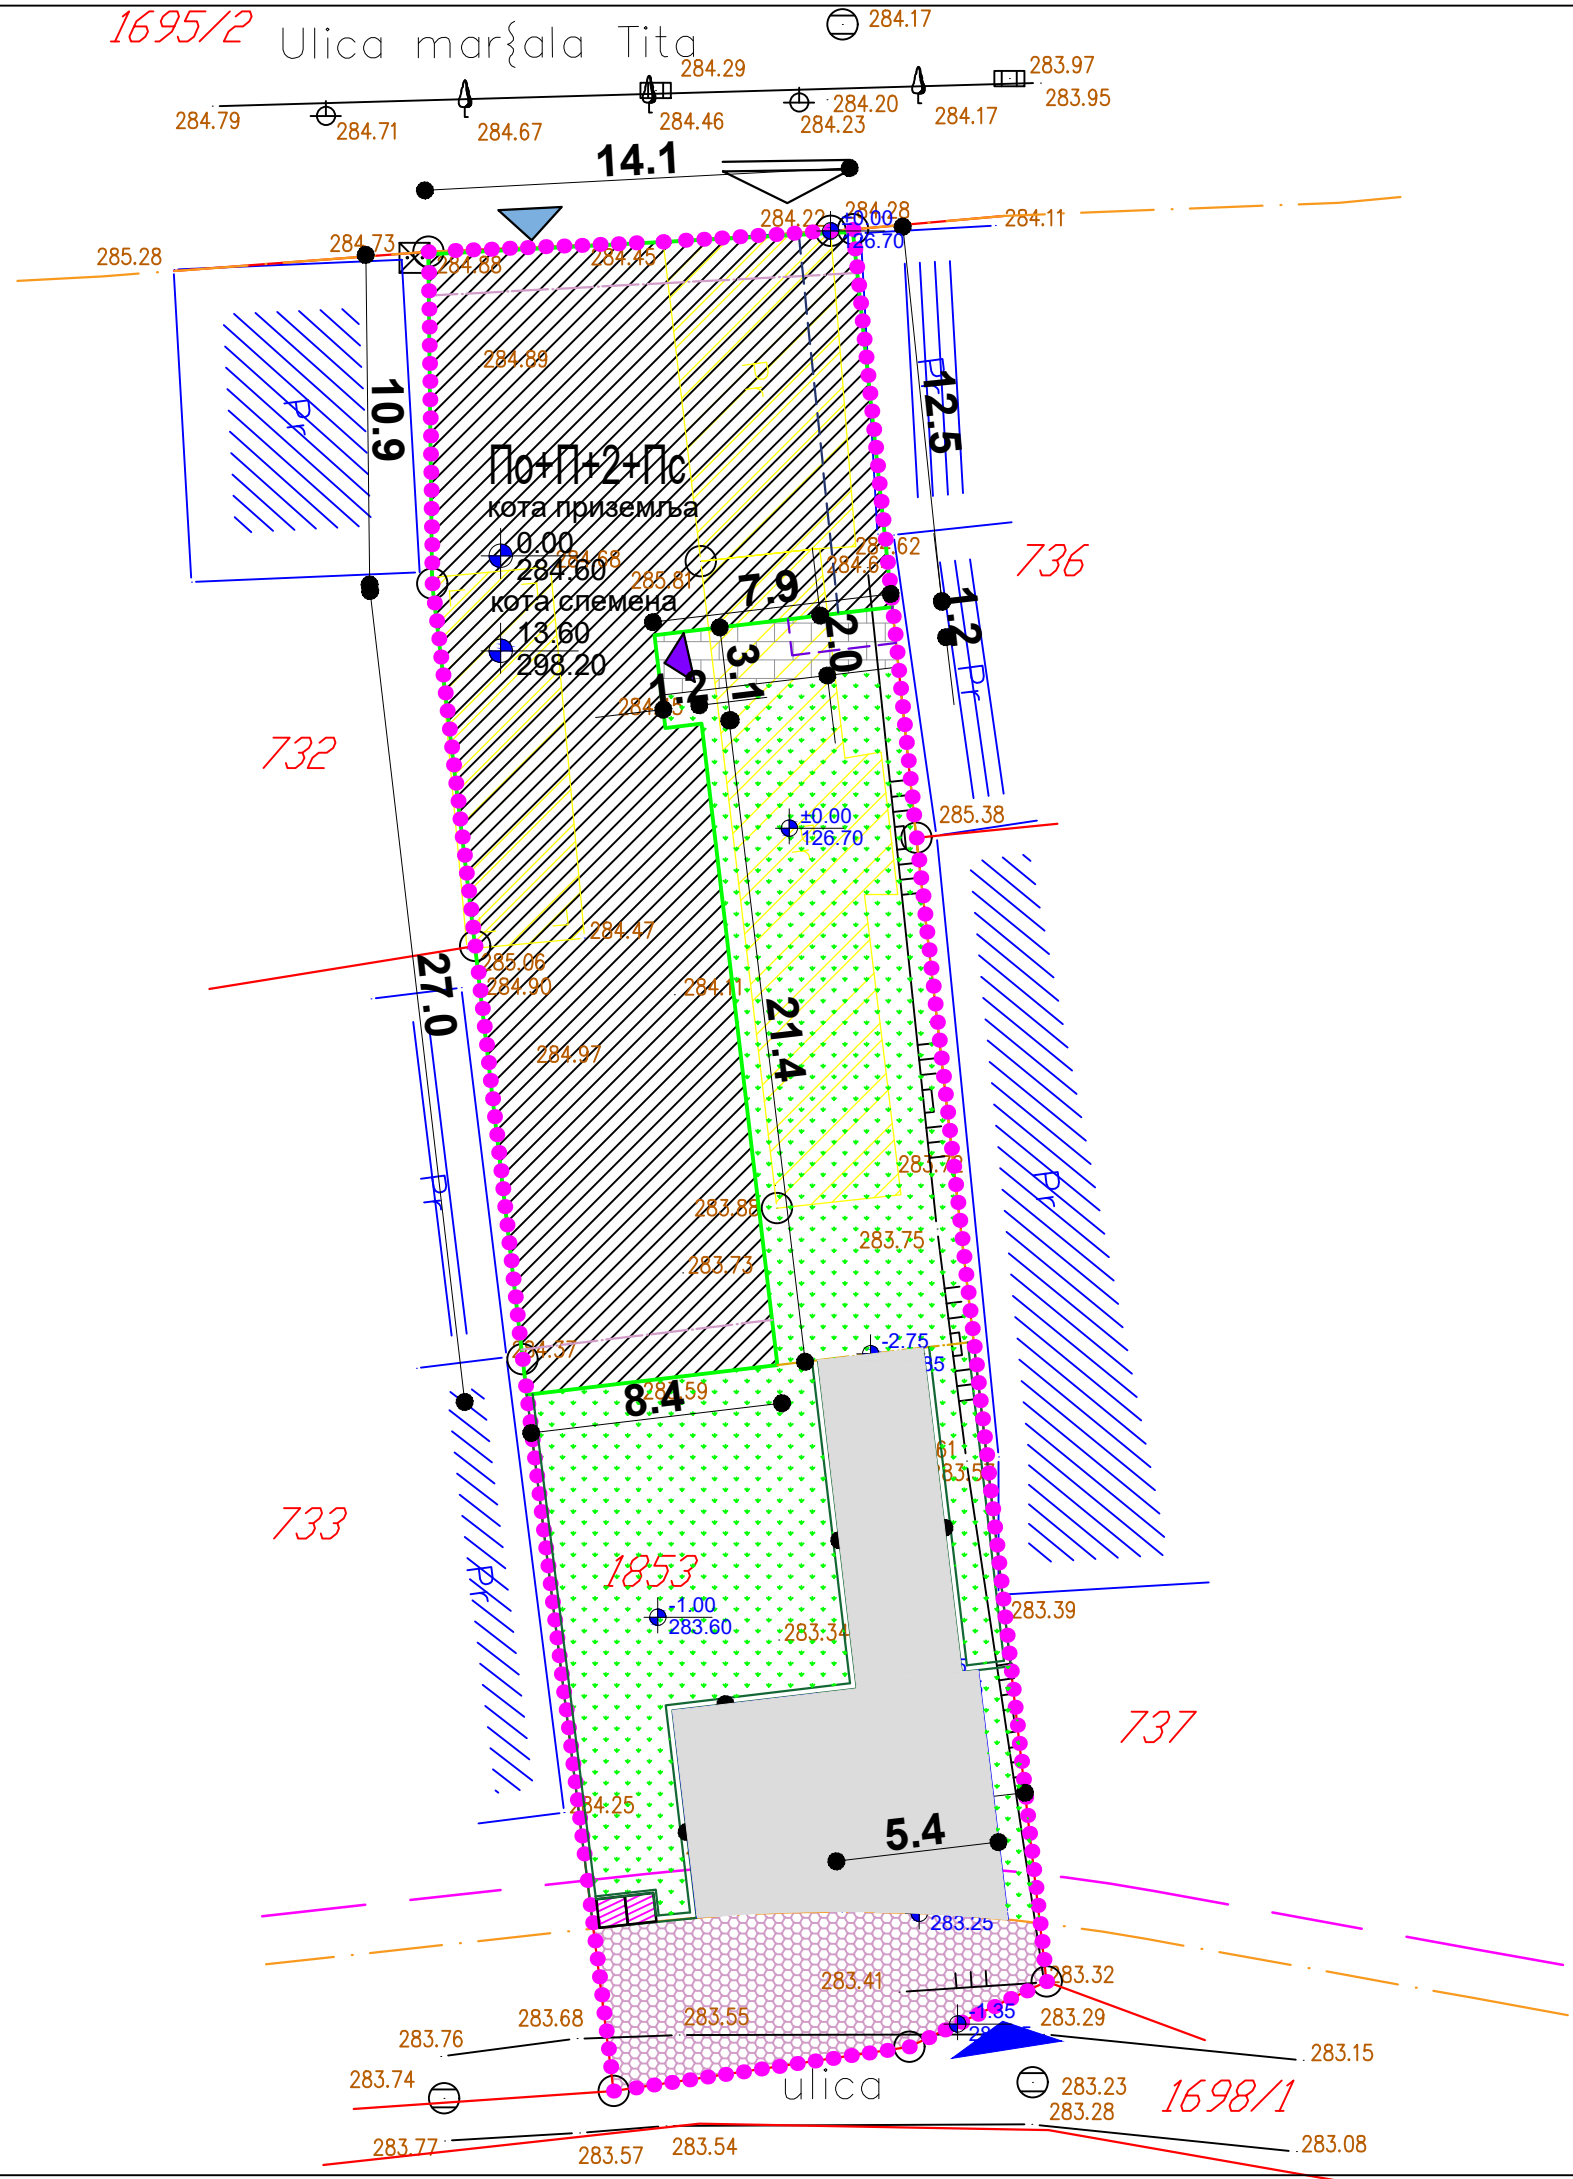

- ЛЕГЕНДА:**
- ● ● ОБУХВАТ УРБАНИСТИЧКОГ ПРОЈЕКТА
 - Граница парцеле по катастру
 - Стање на терену
 - РЕГУЛАЦИОНА ЛИНИЈА ПО ПГР-У
 - ГРАЂЕВИНСКА ЛИНИЈА ПО ПГР-У
 - КОЛОВОЗ
 - ГРАЂ. ЛИНИЈА ЕТАЖЕ ИЗНАД ПРИЗЕМЉА
 - ГРАЂЕВИНСКА ЛИНИЈА ПОДРУМА
 - ЛИНИЈА ПОВУЧЕНОГ СПРАТА
 - ПАСАЖ
 - МАНИПУЛАТИВНА САОБРАЋАЈНИЦА
 - ОСОВИНА САОБРАЋАЈНИЦЕ
 - ОГРАДА ДЕЧИЈЕГ ИГРАЛИШТА
 - ПОТПОРНИ ЗИД
 - ПРЕДМЕТНИ ОБЈЕКАТ
 - КОЛСКА ПОВРШИНА
 - ПЕШАЧКА ПОВРШИНА
 - ЗЕЛЕНА ПОВРШИНА
 - ОБЈЕКТИ КОЈИ СЕ УКЛАЊАЈУ
 - део парцеле који се одваја за регулацију
 - КОЛСКИ ПРИЛАЗ ОБЈЕКТУ
 - ПЕШАЧКИ ПРИЛАЗ ОБЈЕКТУ
 - УЛАЗ У ОБЈЕКАТ
 - УЛАЗ У ПОСЛОВНИ ДЕО ОБЈЕКТА
 - УЛАЗ У ПОДРУМ
 - МЕСТО ЗА КОНТЕЈНЕР
 - МЕСТО ЗА ПАРКИРАЊЕ ВОЗИЛА (230X480)

ПРОЈЕКАНТ:	ИНВЕСТИТОР:	Симић Мирко, Крупањ
	ДАТУМ:	фебруар, 2024. год.
ОБЈЕКАТ:	СТАМБЕНО ПОСЛОВНИ ОБЈЕКАТ По+П+2+Пс	ПЕЧАТ И ПОТПИС:
ВРСТА ПРОЈЕКТА:	ИДЕЈНО РЕШЕЊЕ (ИДР)	
ДЕО ПРОЈЕКТА:	1-АРХИТЕКТОНСКИ ПРОЈЕКАТ	
ОДГОВОРНИ ПРОЈЕКАНТ:	Јелена Грујић, маг. инж. арх.	БР. ЛИЦЕНЦЕ:
ЦРТЕЖ:	СИТУАЦИЈА	300 P285 17
	РАЗМЕРА:	Р=1:250
	БР. ЦРТЕЖА:	1.

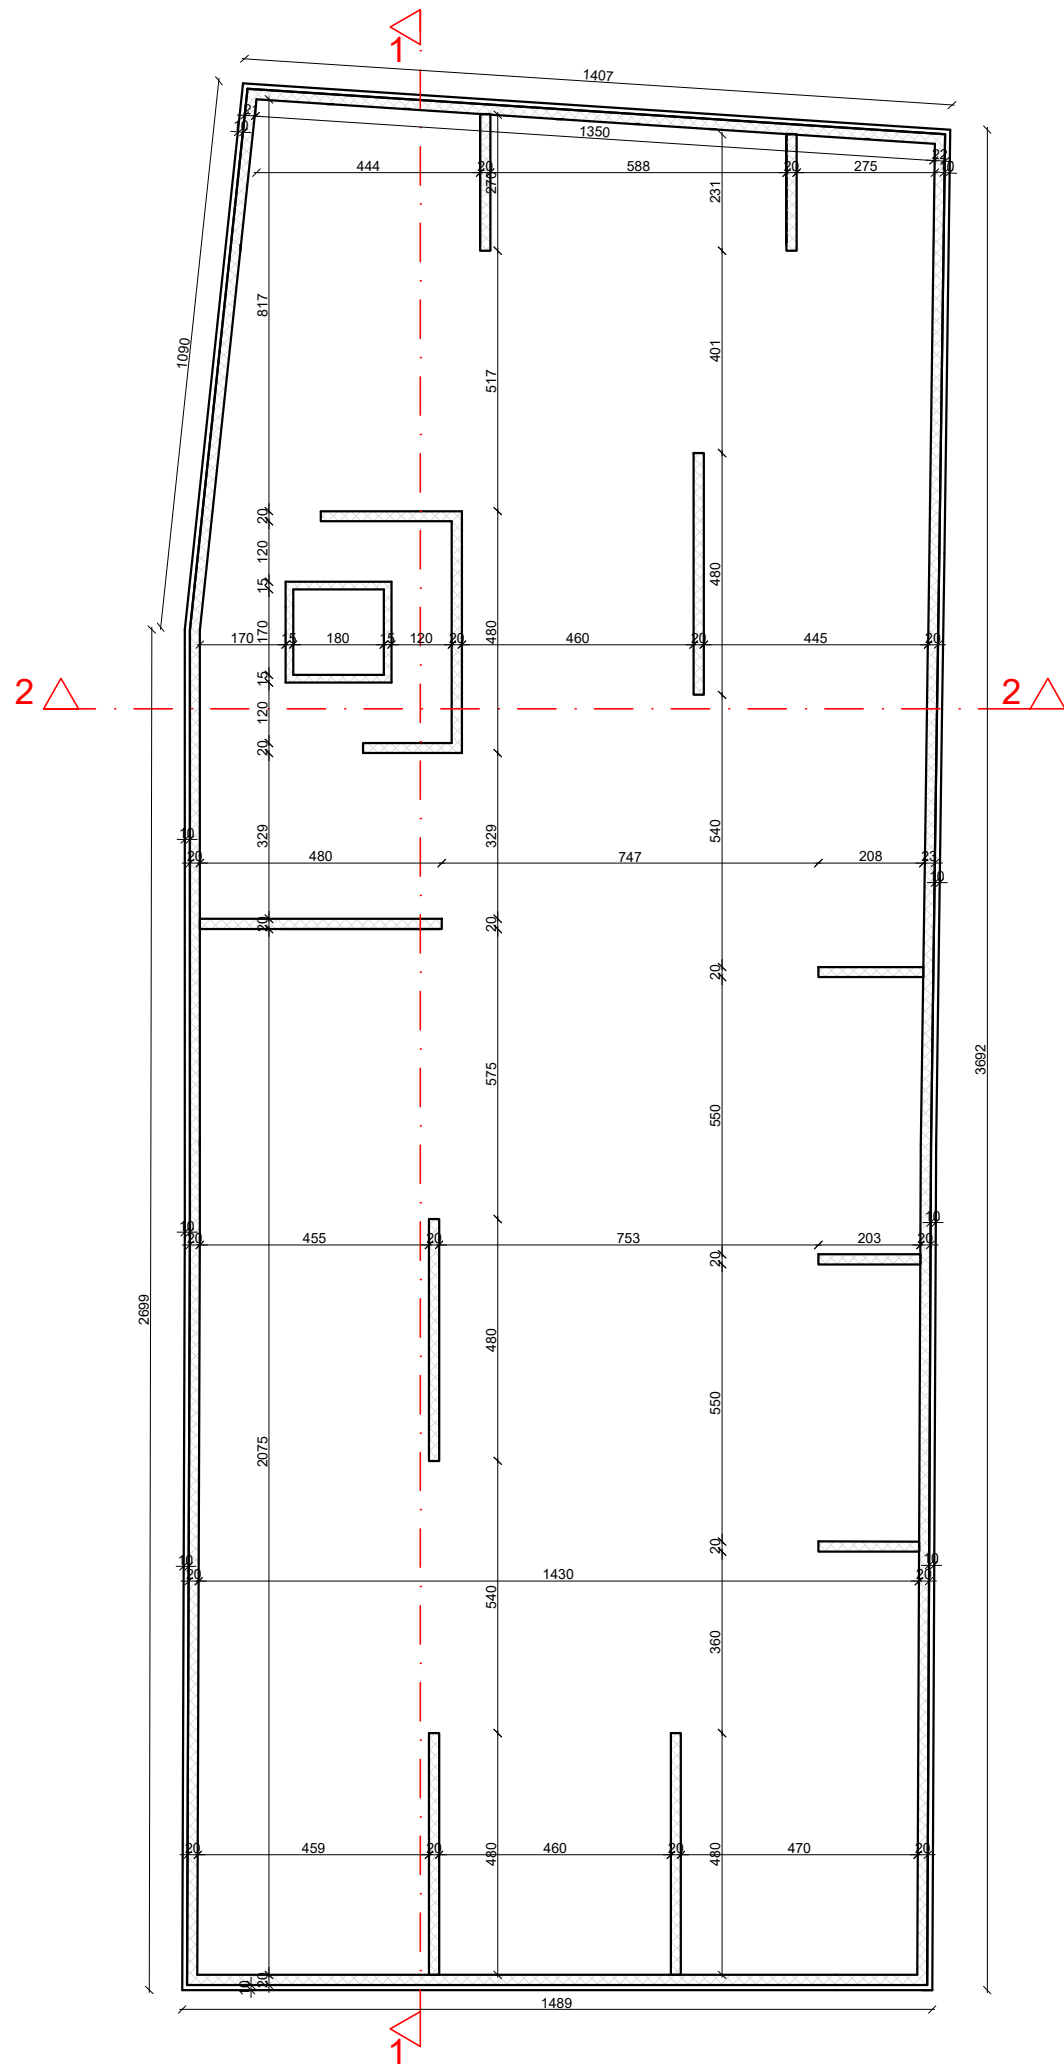

ЛЕГЕНДА:

- армирани бетон
- зид-клима блок
- термоизолација
- преградни зид


○ малтер	
зид-клима блок	20*25*20
термоизолација	10 цм
фасада	3 цм

○ малтер	
зид-клима блок	25*25*20
малтер	

○ малтер	
преградни зид 12цм	
малтер	

○ малтер	
аб	20цм
термоизолација	10 цм
фасада	3 цм

ПРОЈЕКАНТ:			ИНВЕСТИТОР:	Симић Мирко, Крупань	
ОБЈЕКАТ:	СТАМБЕНО ПОСЛОВНИ ОБЈЕКАТ По+П+2+Пс		ДАТУМ:	фeбpуap,2024.гoд.	
ВРСТА ПРОЈЕКТА:	ИДЕЈНО РЕШЕЊЕ (ИДР)		ПЕЧАТ И ПОТПИС:		
ДЕО ПРОЈЕКТА:	1-АРХИТЕКТОНСКИ ПРОЈЕКАТ				
ОДГОВОРНИ ПРОЈЕКАНТ:	Јелена Грујић ,маст.инж.арх.		БР.ЛИЦЕНЦИ:	300 P285 17	
ЦРТЕЖ:	ОСНОВА ТЕМЕЉА		РАЗМЕРА:	P=1:150	
			БР.ЦРТЕЖА:	2.	

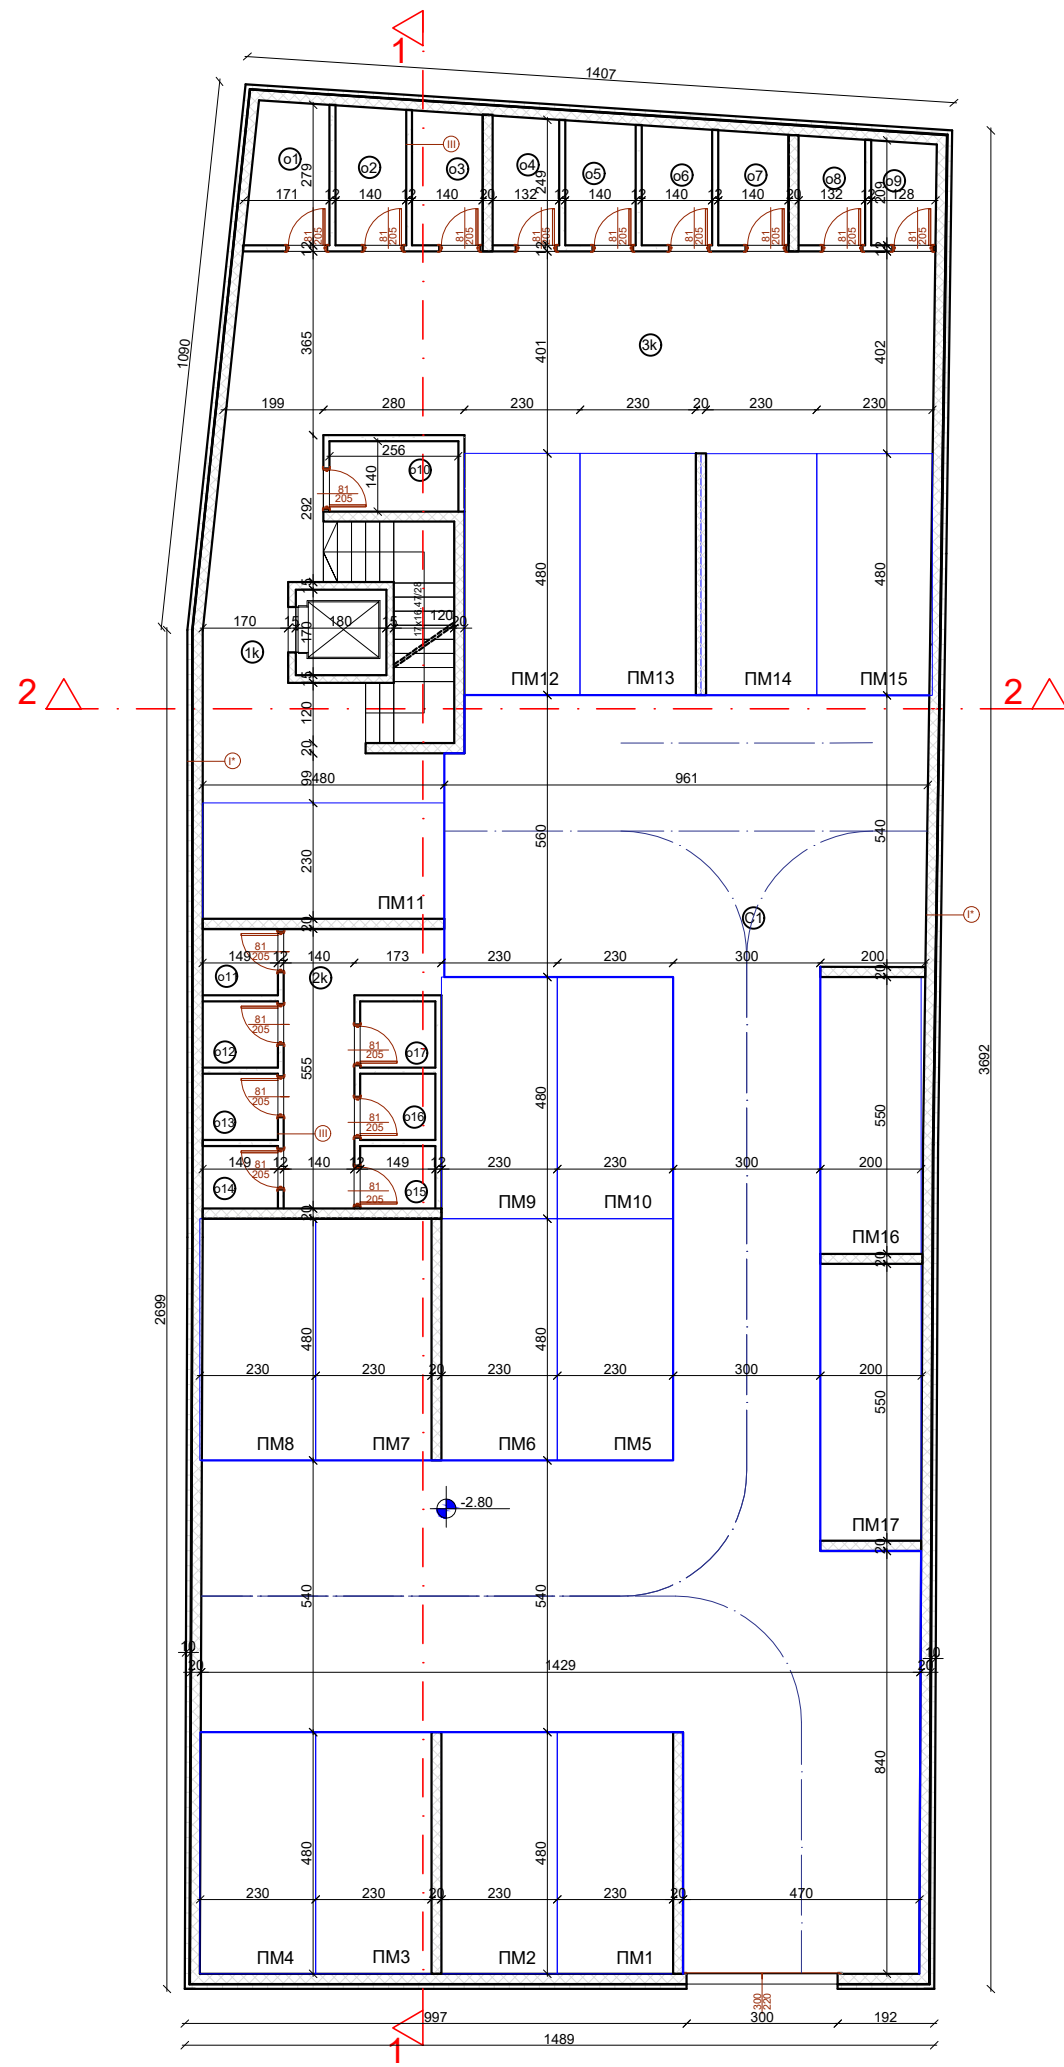

Основа подрума		
Заједничке просторије		
бр	Намена просторије	површина (м²)
1к	ходник и степениште	30,72
2к	остале површине	10,11
3к	остале површине	54,20
о1	остава	4,41
о2	остава	3,83
о3	остава	3,69
о4	остава	3,35
о5	остава	3,42
о6	остава	3,28
о7	остава	3,14
о8	остава	2,82
о9	остава	2,65
о10	остава	3,58
о11	остава	1,97
о12	остава	1,98
о13	остава	1,97
о14	остава	1,85
о15	остава	1,85
о16	остава	1,96
о17	остава	1,97
укупно нето:		142,75


Гаража 1		
бр	Намена просторије	површина (м²)
С1	саобраћајница	139,50
П1	паркинг место	11,04
П2	паркинг место	11,04
П3	паркинг место	11,04
П4	паркинг место	11,04
П5	паркинг место	11,04
П6	паркинг место	11,04
П7	паркинг место	11,04
П8	паркинг место	11,04
П9	паркинг место	11,04
П10	паркинг место	11,04
П11	паркинг место	11,04
П12	паркинг место	11,04
П13	паркинг место	11,04
П14	паркинг место	11,04
П15	паркинг место	11,04
П16	паркинг место	11,00
П17	паркинг место	11,00
укупно нето:		327,10

УКУПНО паркинг простора:	187,60
УКУПНО нето зај. просторија:	282,25
УКУПНО НЕТО:	469,85
УКУПНО БРУТО:	554,30

- ЛЕГЕНДА:
- армирани бетон
 - зид-клима блок
 - термоизолација
 - преградни зид

- малтер зид-клима блок 20*25*20 термоизолација 10 цм фасада 3 цм
- малтер зид-клима блок 25*25*20*20 малтер
- малтер преградни зид 12цм малтер
- малтер аБ термоизолација 20цм 10 цм фасада 3 цм

ПРОЈЕКТ:		ИНВЕСТИТОР:	Симић Мирко, Крупань
ОБЈЕКАТ:	СТАМБЕНО ПОСЛОВНИ ОБЈЕКАТ По+П+2+Пс	ДАТУМ:	фeбpуap, 2024.гoд.
ВРСТА ПРОЈЕКТА:	ИДЕЈНО РЕШЕЊЕ (ИДР)	ПЕЧАТ И ПОТПИС:	
ДЕО ПРОЈЕКТА:	1-АРХИТЕКТОНСКИ ПРОЈЕКАТ		
ОДГОВОРНИ ПРОЈЕКТАНТ:	Јелена Грујић, маcт.инж.apx.	БР ЛИЦЕНЦ:	300 P285 17
ЦРТЕЖ:	ОСНОВА ПОДРУМА	РАЗМЕРА:	P=1:150
		БР ЦРТЕЖА:	3.

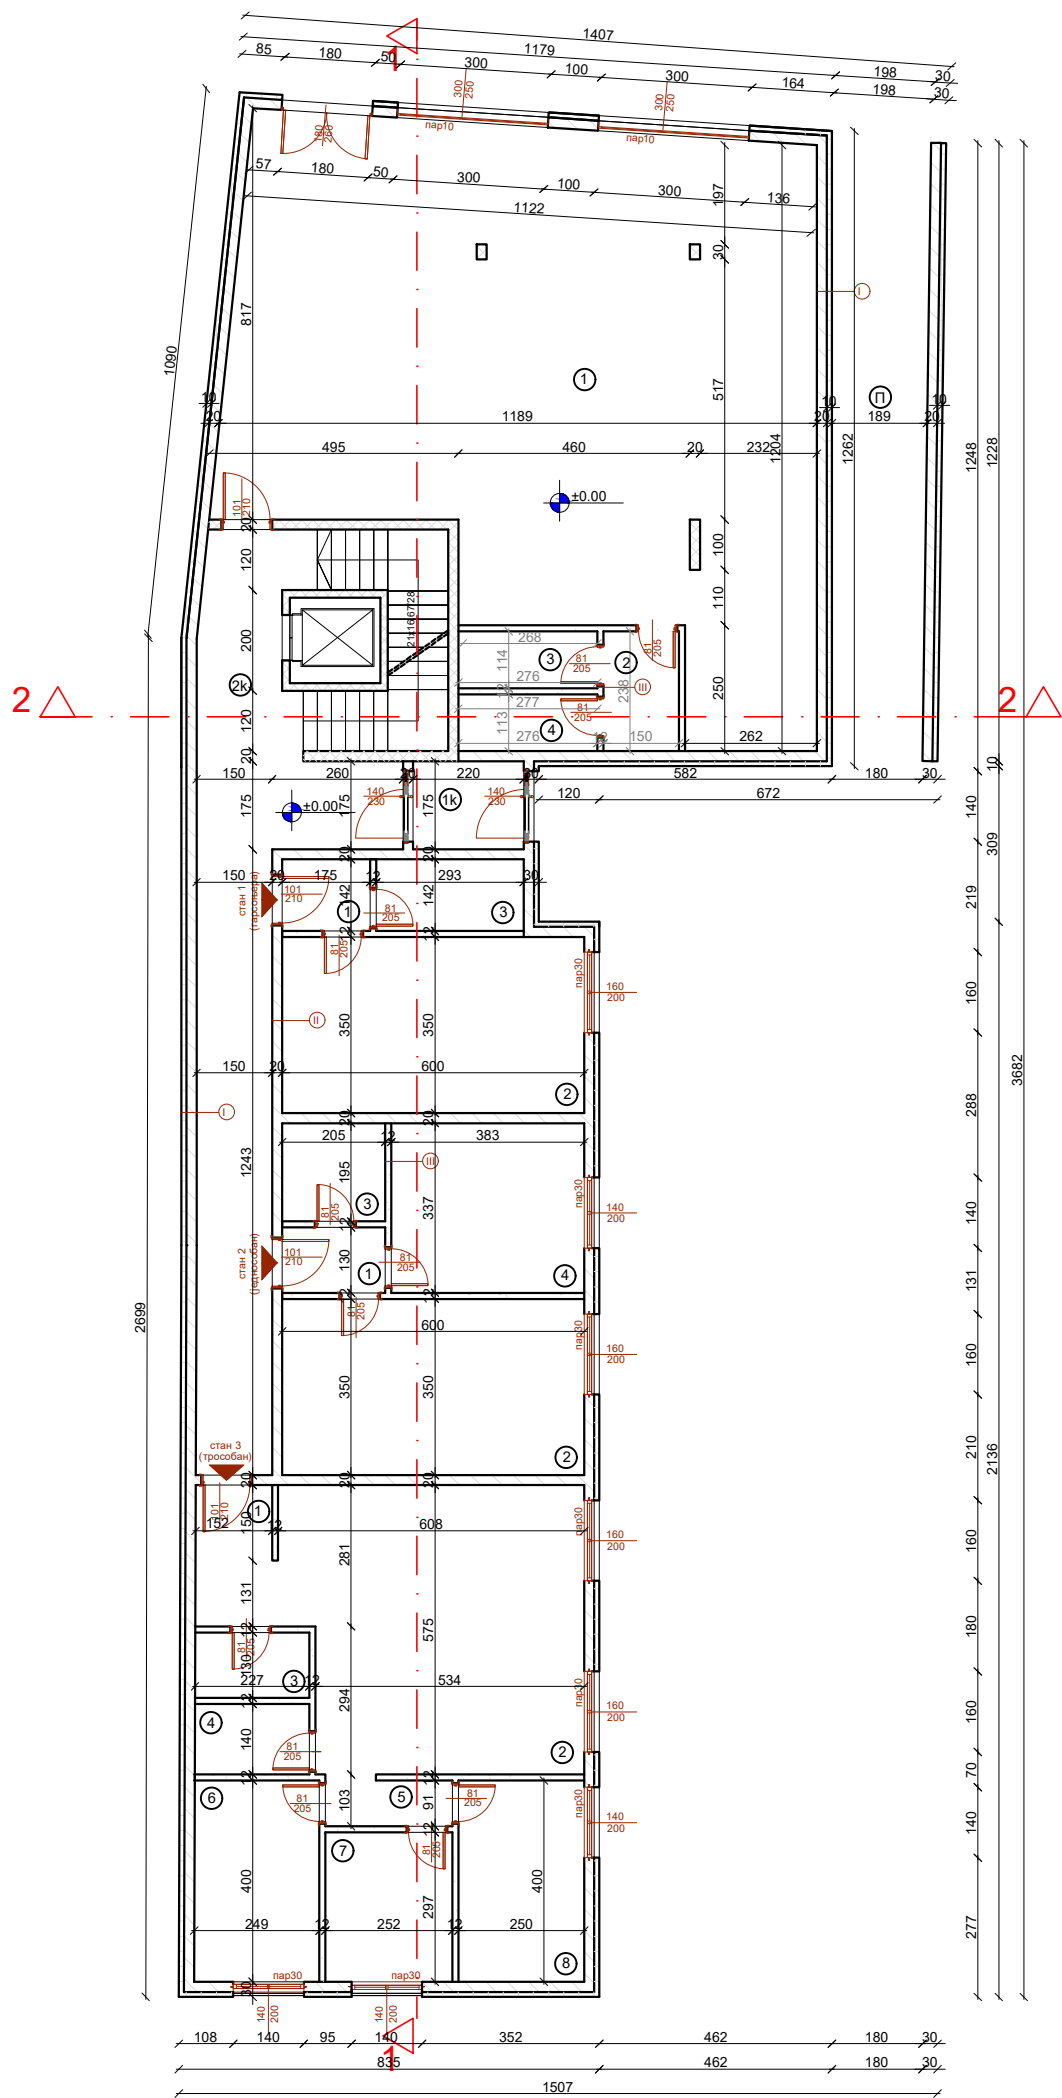

Основа приземља		
Заједничке просторије		
бр	Намена просторије	површина (м²)
1к	ветробран	3,85
2к	ходник и степениште	48,12
П	пасаж	23,64
укупно нето:		75,61

Локал		
бр	Намена просторије	површина (м²)
1	пословни простор	112,50
2	предпростор	3,57
3	тоалет	3,12
4	тоалет	3,12
укупно нето:		122,31

Стан 1 - гарсоњера		
бр	Намена просторије	површина (м²)
1	ходник	2,48
2	д.соба, кух. и трп.	21,00
3	купатило	4,16
укупно нето:		27,64

Стан 2 - једноособан		
бр	Намена просторије	површина (м²)
1	ходник	2,66
2	д.соба, кух. и трп.	21,00
3	купатило	4,00
4	соба	12,92
укупно нето:		40,58

Стан 3 - трособан		
бр	Намена просторије	површина (м²)
1	ходник	4,27
2	д.соба, кух. и трп.	32,75
3	купатило	2,95
4	купатило	3,18
5	дегажман	2,29
6	соба	9,94
7	соба	7,49
8	соба	10,00
укупно нето:		72,87

УКУПНО НЕТО посл. простора:	122,31
УКУПНО НЕТО СТАНОВА:	141,09
УКУПНО нето зај. просторија:	75,61
УКУПНО НЕТО:	339,01
УКУПНО БРУТО:	389,20

ЛЕГЕНДА:

- армирани бетон
- зид-клима блок
- термоизолација
- преградни зид

- малтер зид-клима блок 20*25*20 термоизолација 10 цм фасада 3 цм
- малтер зид-клима блок 25*25*20*20 малтер
- малтер преградни зид 12цм малтер
- малтер аБ термоизолација 20цм 10 цм фасада 3 цм

ПРОЈЕКТ

ОБЈЕКАТ:

СТАМБЕНО ПОСЛОВНИ ОБЈЕКАТ По+П+2+Пс

ВРСТА ПРОЈЕКТА:

ИДЕЈНО РЕШЕЊЕ (ИДР)

ДЕО ПРОЈЕКТА:

1-АРХИТЕКТОНСКИ ПРОЈЕКАТ

ОДГОВОРНИ ПРОЈЕКТАНТ:

Јелена Грујић,маст.инж.арх.

ЦРТЕЖ:

ОСНОВА ПРИЗЕМЉА

ИНВЕСТИТОР:

Симић Мирко,
Крупань

ДАТУМ:

фeбpуap,2024.гoд.

ПЕЧАТ И ПОТПИС:

БР ЛИЦЕНЦ:


300 P285 17

РАЗМЕРА:

P=1:150

БР ЦРТЕЖА:

4.

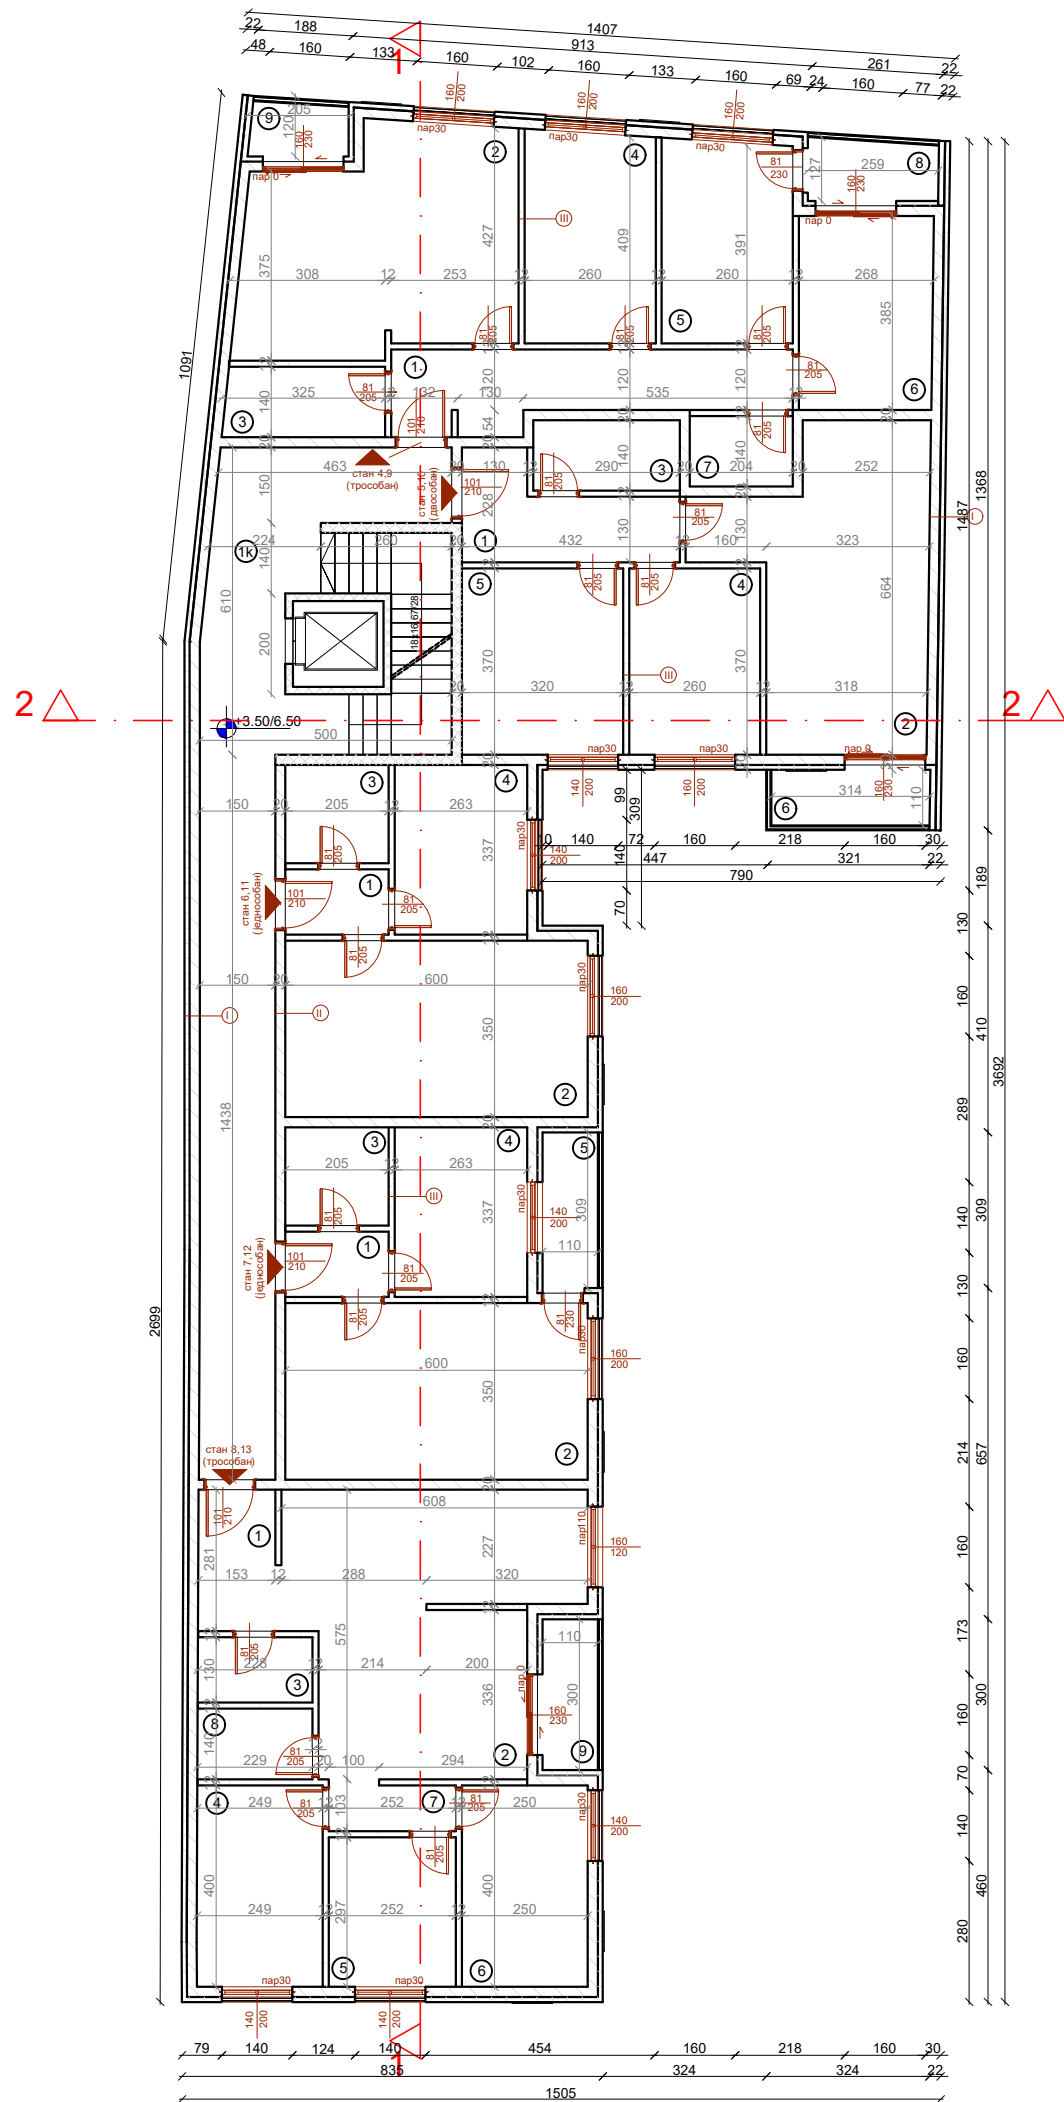

Основа типског спрата
(први и други)

Стан 4,9 - трособан		
бр	Намена просторије	површина (м²)
1	ходник	10,91
2	д.соба, кух. и трп.	22,77
3	купатило	4,44
4	соба	10,86
5	соба	10,40
6	соба	10,22
7	тоалет	2,86
8	тераса	3,12
9	тераса	2,08
укупно нето:		77,66

Стан 5,10 - двособан		
бр	Намена просторије	површина (м²)
1	ходник	6,89
2	д.соба, кух. и трп.	22,39
3	купатило	4,06
4	соба	9,62
5	соба	11,86
6	тераса	3,56
укупно нето:		58,38

Стан 6,11 - једособан		
бр	Намена просторије	површина (м²)
1	ходник	2,66
2	д.соба, кух. и трп.	21,00
3	купатило	4,00
4	соба	8,87
укупно нето:		36,53

Стан 7,12 - једособан		
бр	Намена просторије	површина (м²)
1	ходник	2,66
2	д.соба, кух. и трп.	21,00
3	купатило	4,00
4	соба	8,87
5	тераса	3,47
укупно нето:		40,00

Стан 8,13 - трособан		
бр	Намена просторије	површина (м²)
1	ходник	4,28
2	д.соба, кух. и трп.	28,35
3	купатило	2,95
4	соба	9,95
5	соба	7,48
6	соба	10,00
7	дегажман	2,29
8	тоалет	3,20
9	тераса	3,37
укупно нето:		71,87

Заједничке просторије		
бр	Намена просторије	површина (м²)
1к	ходник и степениште	47,24
укупно нето:		47,24

УКУПНО НЕТО СТАНОВА:	284,44
УКУПНО нето зај. просторија:	51,00
УКУПНО НЕТО:	331,68
УКУПНО БРУТО:	393,30

ЛЕГЕНДА:

- армирани бетон
- зид-клима блок
- термоизолација
- преградни зид

- малтер зид-клима блок 20*25*20 термоизолација 10 цм фасада 3 цм
- малтер зид-клима блок 25*25*20*20 малтер
- малтер преградни зид 12цм малтер
- малтер аБ термоизолација 20цм 10 цм фасада 3 цм

ПРОЈЕКАНТ:



производња бетонске галантерије и пројектовање

ИНВЕСТИТОР:

Симић Мирко,
Крупань

ДАТУМ:

февруар, 2024 год.

ОБЈЕКАТ:

СТАМБЕНО ПОСЛОВНИ ОБЈЕКАТ По+П+2+Пс

ВРСТА ПРОЈЕКТА:

ИДЕЈНО РЕШЕЊЕ (ИДР)

ДЕО ПРОЈЕКТА:

1-АРХИТЕКТОНСКИ ПРОЈЕКАТ

ОДГОВОРНИ ПРОЈЕКАНТ:

Јелена Грујић, мастр.инж.арх.

БР ЛИЦЕНЦ:

300 Р285 17

ЦРТЕЖ:

ОСНОВА ТИПСКОГ СПРАТА
(први и други)

РАЗМЕРА:


Р=1:150

БР ЦРТЕЖА:

5.

ПЕЧАТ И ПОТПИС:



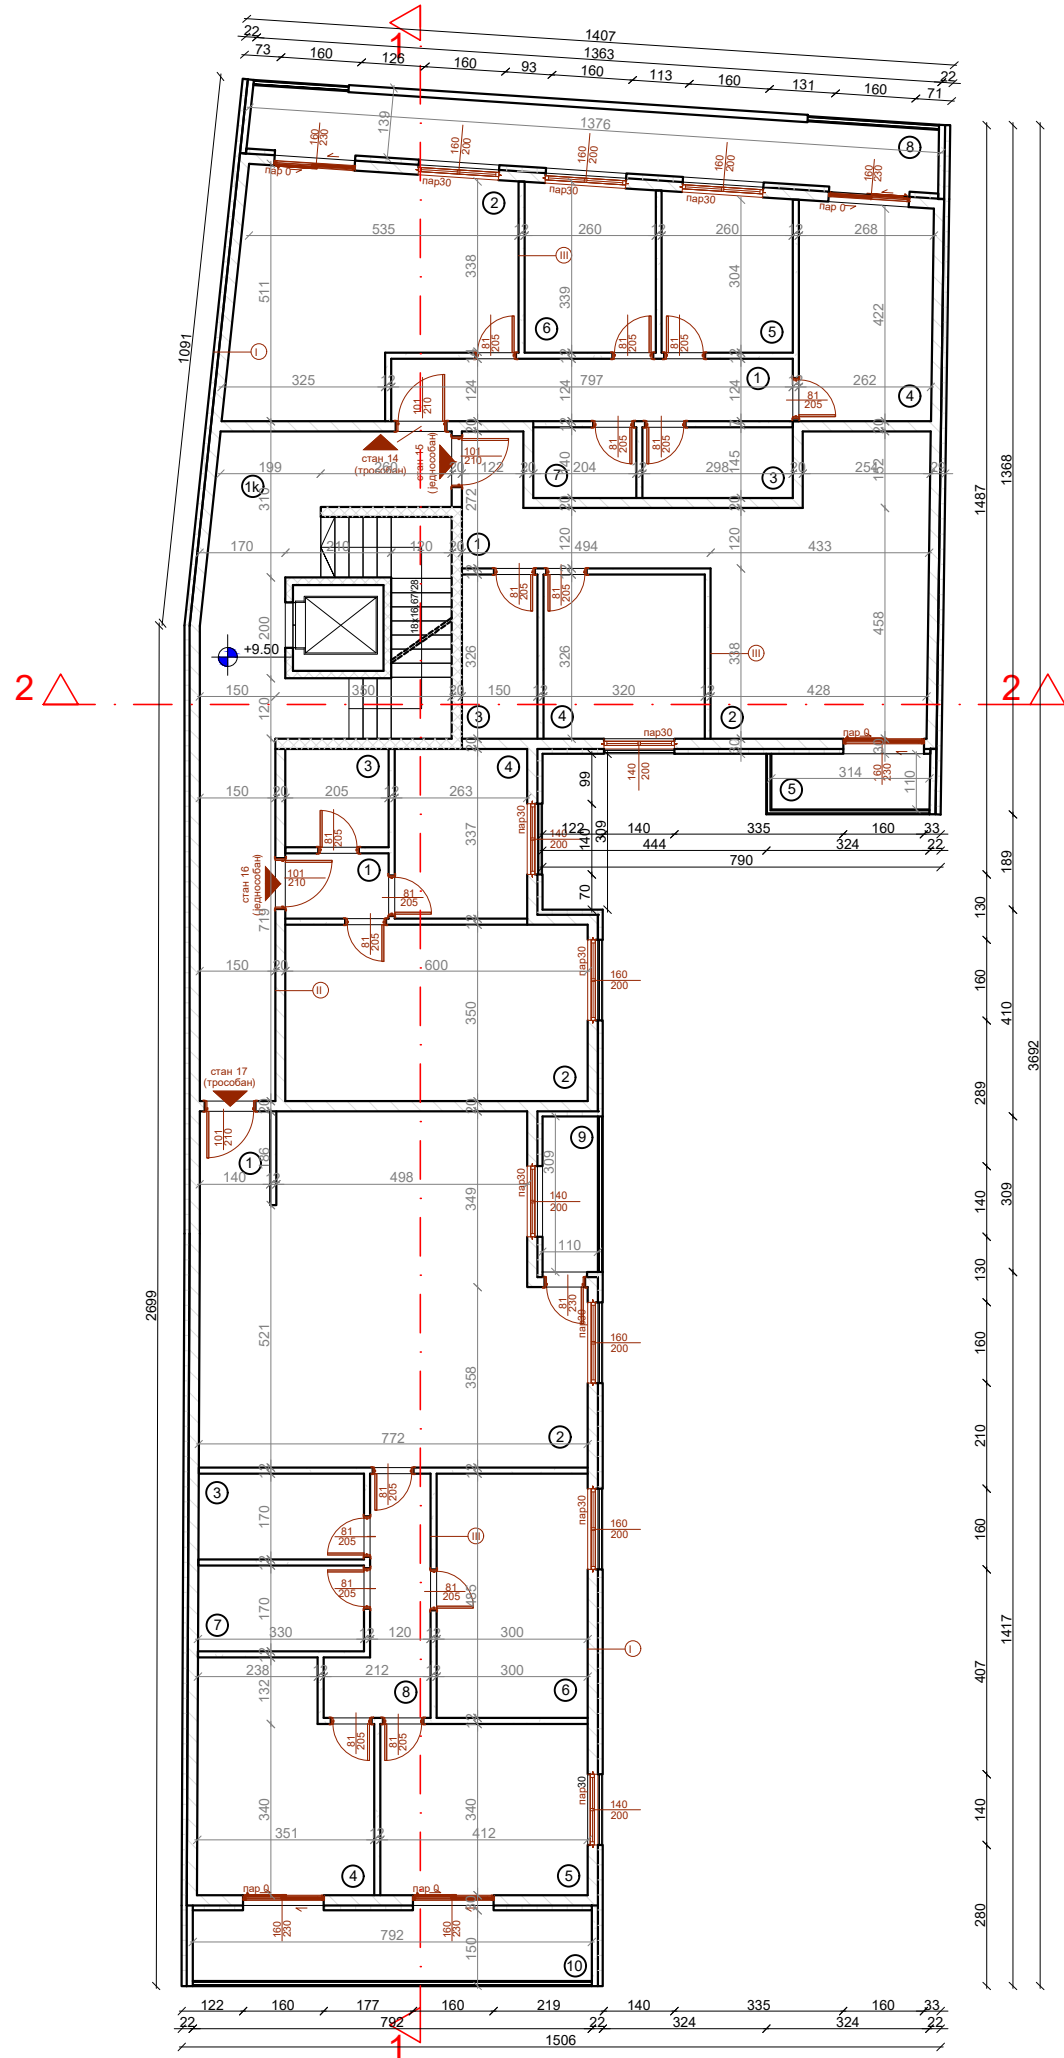

Основа повученог спрата		
Стан 14 - трособан		
бр	Намена просторије	површина (м²)
1	ходник	9,88
2	д.соба, кух. и трп.	24,19
3	купатило	4,18
4	соба	11,42
5	соба	8,13
6	соба	8,60
7	тоалет	2,86
8	тераса	17,30
укупно нето:		86,56

Стан 15- једнособан		
бр	Намена просторије	површина (м²)
1	ходник	7,78
2	д.соба, кух. и трп.	23,6
3	купатило	4,89
4	соба	10,43
5	тераса	3,56
укупно нето:		50,26

Стан 16 -једнособан		
бр	Намена просторије	површина (м²)
1	ходник	2,66
2	д.соба, кух. и трп.	21,00
3	купатило	4,00
4	соба	8,87
укупно нето:		36,53

Стан 17 - трособан		
бр	Намена просторије	површина (м²)
1	ходник	2,60
2	д.соба, кух. и трп.	47,47
3	купатило	4,89
4	соба	15,07
5	соба	14,00
6	соба	14,52
7	купатило	5,60
8	дегажман	6,91
9	тераса	3,47
10	тераса	11,08
укупно нето:		125,61

Заједничке просторије		
бр	Намена просторије	површина (м²)
1к	ходник и степениште	39,96
укупно нето:		39,96

УКУПНО НЕТО СТАНОВА:		298,96
УКУПНО нето зај. просторија:		39,96
УКУПНО НЕТО:		338,92
УКУПНО БРУТО:		393,30

ЛЕГЕНДА:

- армирани бетон
- зид-клима блок
- термоизолација
- преградни зид


малтер
зид-клима блок 20*25*20
термоизолација 10 цм
фасада 3 цм

малтер
зид-клима блок 25*25*20*20
малтер

малтер
преградни зид 12цм
малтер

малтер
аБ
термоизолација 20цм
фасада 10 цм
3 цм

ПРОЈЕКТАНТ:	ИНВЕСТИТОР:
	Симић Мирко, Крупань
ОБЈЕКАТ:	ДАТУМ:
СТАМБЕНО ПОСЛОВНИ ОБЈЕКАТ По+П+2+Пс	фeбpуap, 2024 гoд.
ВРСТА ПРОЈЕКТА:	ПЕЧАТ И ПОТПИС:
ИДЕЈНО РЕШЕЊЕ (ИДР)	
ДЕО ПРОЈЕКТА:	
1-АРХИТЕКТОНСКИ ПРОЈЕКАТ	
ОДГОВОРНИ ПРОЈЕКТАНТ:	БР ЛИЦЕНЦ:
Јелена Грyић ,мaст.инж.apх.	300 P285 17
ЦРТЕЖ:	БР ЦРТЕЖА:
ОСНОВА ПОВУЧЕНОГ СПРАТА	6.

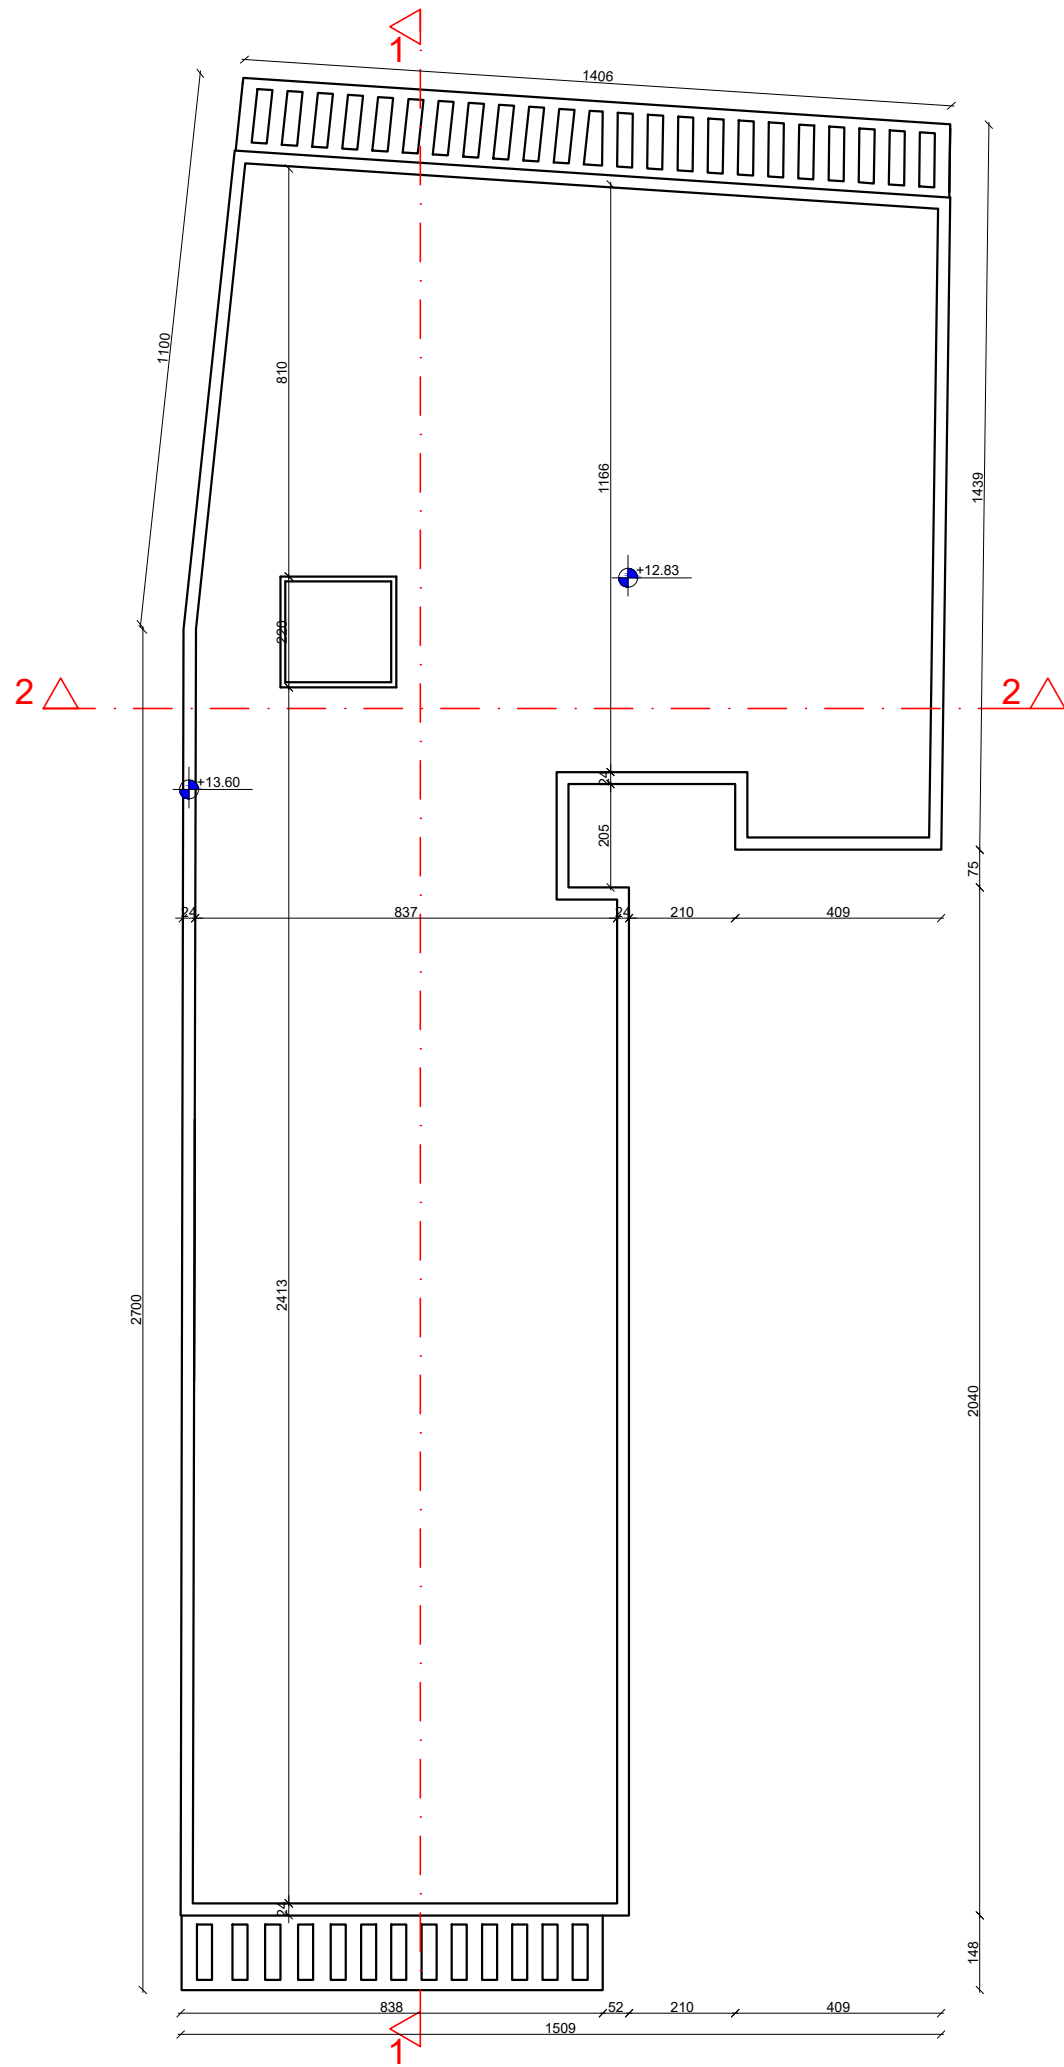

ЛЕГЕНДА:

	армирани бетон
	зид-клима блок
	термоизолација
	преградни зид

○ малтер	зид-клима блок	20*25*20
○ малтер	термоизолација	10 цм
○ малтер	фасада	3 цм
○ малтер	зид-клима блок	25*25*20
○ малтер	малтер	
○ малтер	преградни зид 12цм	
○ малтер	малтер	
○ малтер	а/б	20цм
○ малтер	термоизолација	10 цм
○ малтер	фасада	3 цм

ПРОЈЕКТАНТ:	ИНВЕСТИТОР:
	Симић Мирко, Крупань
ОБЈЕКАТ:	ДАТУМ:
СТАМБЕНО ПОСЛОВНИ ОБЈЕКАТ По+П+2+Пс	фебруар,2024.год.
ВРСТА ПРОЈЕКТА:	ПЕЧАТ И ПОТПИС:
ИДЕЈНО РЕШЕЊЕ (ИДР)	
ДЕО ПРОЈЕКТА:	
1-АРХИТЕКТОНСКИ ПРОЈЕКАТ	
ОДГОВОРНИ ПРОЈЕКТАНТ:	БР ЛИЦЕНЦ:
Јелена Грујић ,маст.инж.арх.	300 Р285 17
ЦРТЕЖ:	РАЗМЕРА:
ОСНОВА КРОВА	Р=1:150
	БР ЦРТЕЖА:
	7.


ИЗГЛЕД ИСТОЧНЕ ФАСАДЕ



ИЗГЛЕД СЕВЕРНЕ ФАСАДЕ



ПРОЈЕКАНТ:  производња бетонске галантерије и пројектовање		ИНВЕСТИТОР: Симић Мирко, Крупањ	
ОБЈЕКАТ: СТАМБЕНО ПОСЛОВНИ ОБЈЕКАТ По+П+2+Пс		ДАТУМ: фeбpуap,2024.гoд.	
ВРСТА ПРОЈЕКТА: ИДЕЈНО РЕШЕЊЕ (ИДР)		ПЕЧАТ И ПОТПИС: 	
ДЕО ПРОЈЕКТА: 1-АРХИТЕКТОНСКИ ПРОЈЕКАТ			
ОДГОВОРНИ ПРОЈЕКАНТ: Јелена Гружић ,маст.инж.арх.		БР ЛИЦЕНЦ: 300 P285 17	
ЦРТЕЖ: ИЗГЛЕДИ		РАЗМЕРА: P=1:150	
		БР ЦРТЕЖА: 9.	

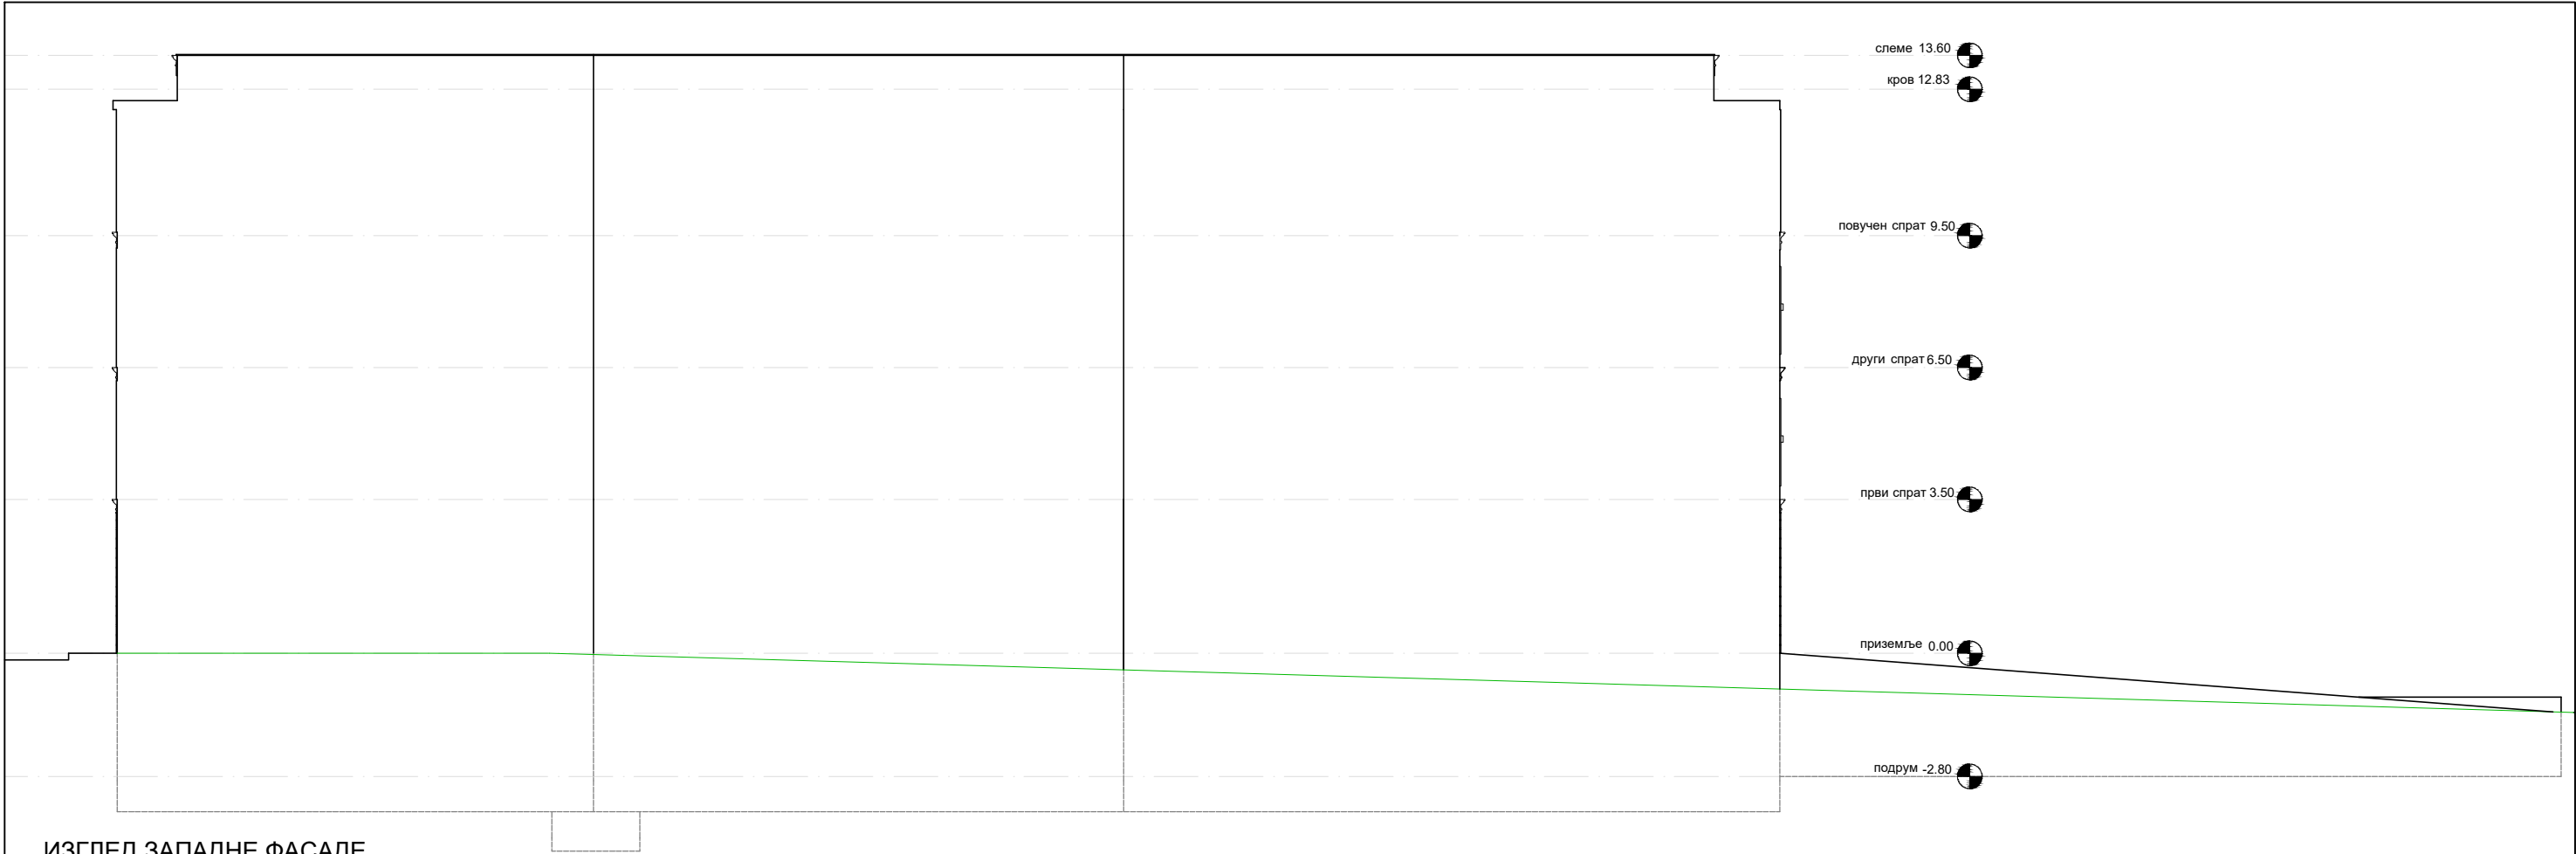

ИЗГЛЕД ЗАПАДНЕ ФАСАДЕ



ИЗГЛЕД ЈУЖНЕ ФАСАДЕ

ПРОЈЕКАНТ:  производња бетонске галантерије и пројектовање		ИНВЕСТИТОР: Симић Мирко, Крупањ	
ОБЈЕКАТ: СТАМБЕНО ПОСЛОВНИ ОБЈЕКАТ По+П+2+Пс		ДАТУМ: фeбpуap,2024.гoд.	
ВРСТА ПРОЈЕКТА: ИДЕЈНО РЕШЕЊЕ (ИДР)		ПЕЧАТ И ПОТПИС: 	
ДЕО ПРОЈЕКТА: 1-АРХИТЕКТОНСКИ ПРОЈЕКАТ		БР ЛИЦЕНЦ: 300 P285 17	
ОДГОВОРНИ ПРОЈЕКАНТ: Јелена Грујић ,маст.инж.арх.		РАЗМЕРА: P=1:150	
ЦРТЕЖ: ИЗГЛЕДИ		БР ЦРТЕЖА: 10.	