



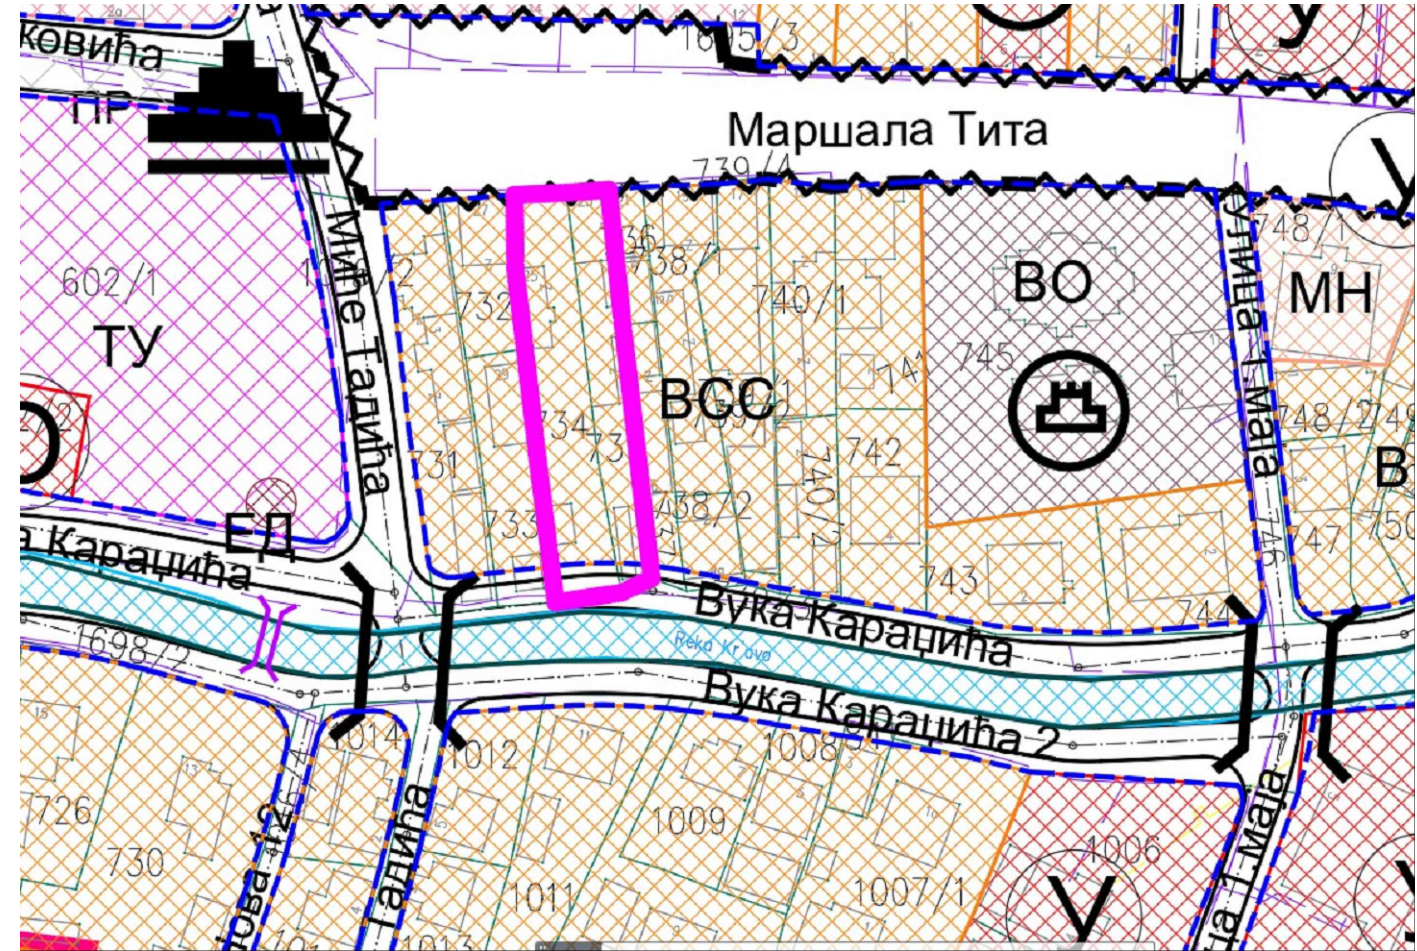

ЛЕГЕНДА

- ОБУХВАТ ПРОЈЕКТА
- BCC BCC Вишепородично становање - Становање средњих густина
- TU TU Површине за туризам и угоститељство
- ДЛУ ДЛУ Површине за објекте државне и локалне управе
- ВО ВО Површине за верске објекте
- НКД Непокретна културна добра
- Улица у насељу
- Мост-друмски

ПЛАН САОБРАЋАЈА, РЕГУЛАЦИЈЕ И НИВЕЛАЦИЈЕ

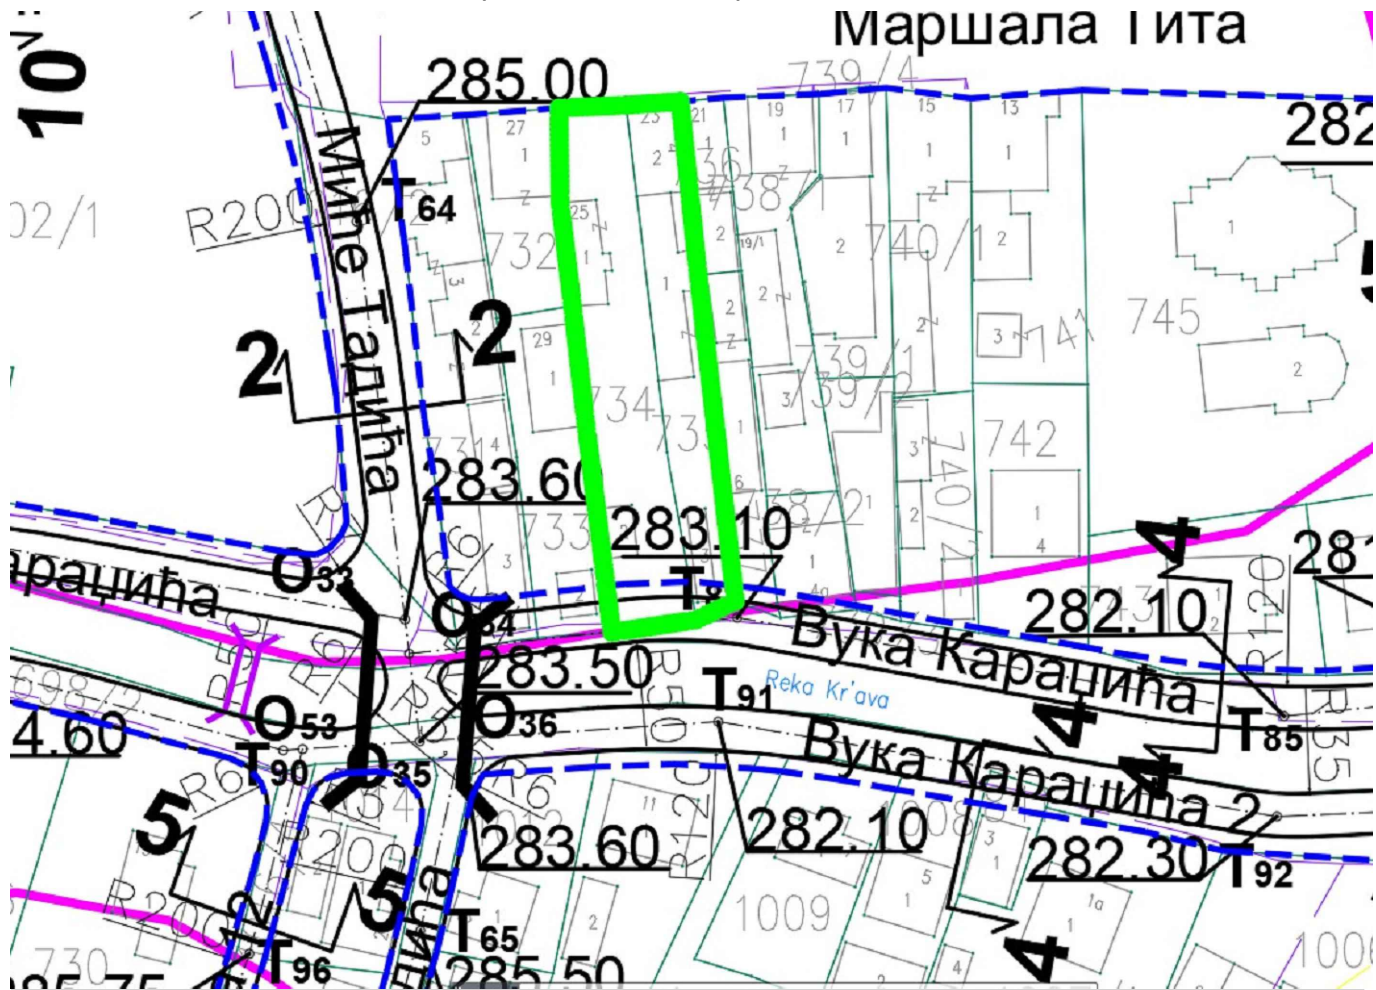

ЛЕГЕНДА

- ОБУХВАТ ПРОЈЕКТА
- Граница инжењерско-геолошког рејона
- Мост-друмски
- Мост-пешачки
- Регулациона линија




Урбанистички пројекат за изградњу и уређење на к.п 1853 КО Крупањ

одговорни урбаниста Јелена Грујић,маст.инж.арх.

Симић Мирко, Крупањ

назив листа	Извод из ПГР-а за насељено место Крупањ			размера	
Ев.број	1-24/у	датум	фeбpуap.2024	број листа	1

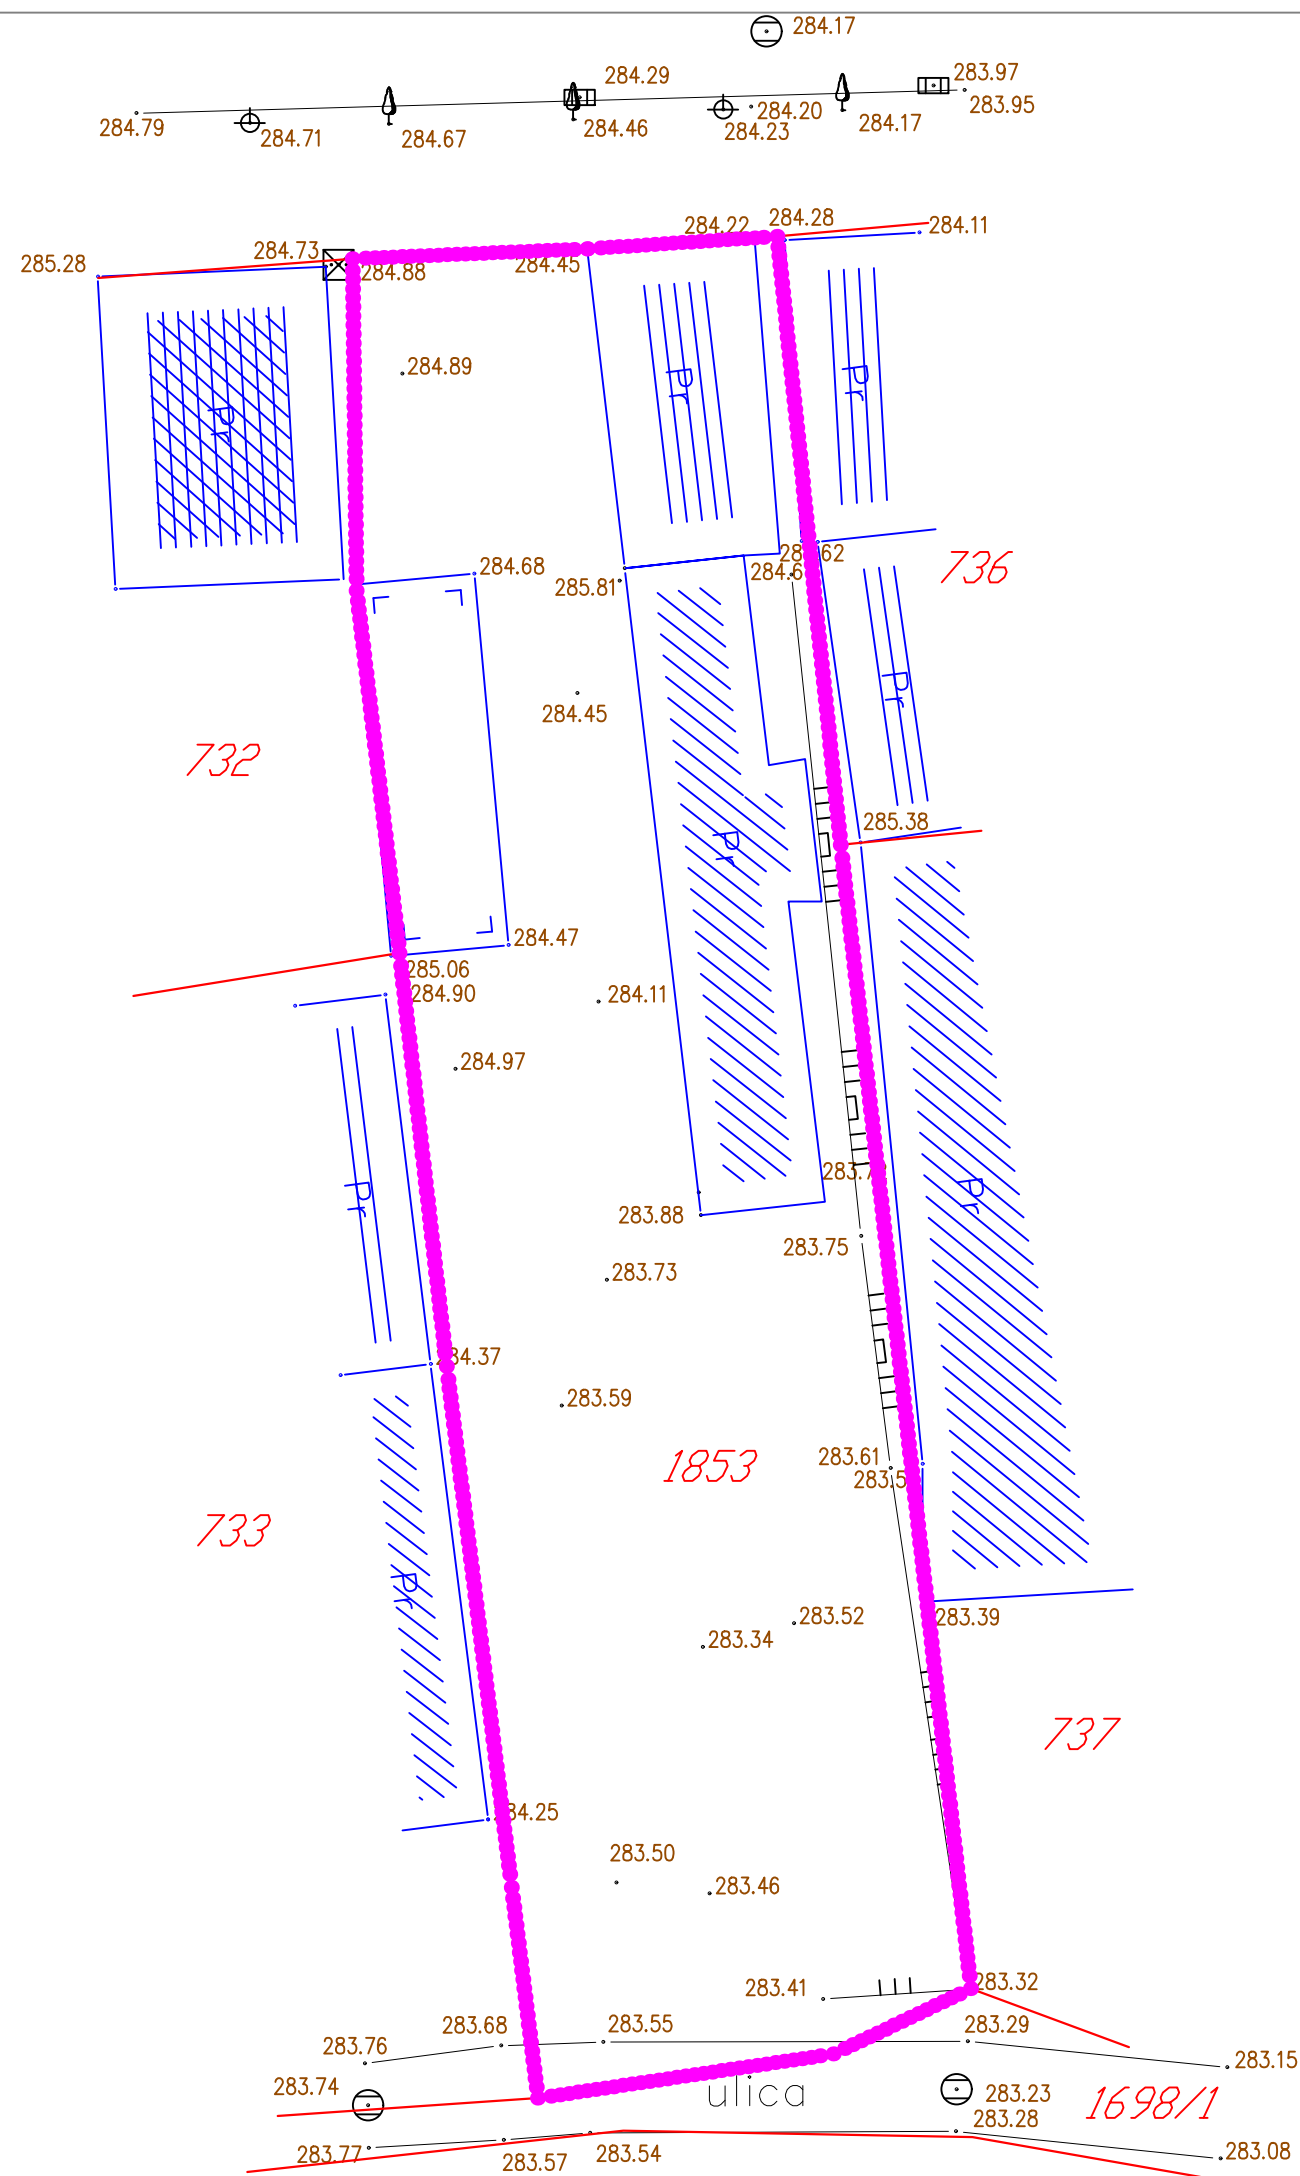

ЛЕГЕНДА:


● ● ● ● ● ● ● ОБУХВАТ УРБАНИСТИЧКОГ
ПРОЈЕКТА

		Урбанистички пројекат за изградњу и уређење на к.п 1853 КО Крупањ				
одговорни урбаниста	Јелена Грујић,маст.инж.арх.					
наручилац	Симић Мирко, Крупањ					
назив листа	Обухват урбанистичког пројекта			размера	1:250	
	Ев.број	1-24/у	датум	фебруар.2024	број листа	2

KATASTARSKO–TOPOGRAFSKI PLAN

K.O. Krupaw
KP. 734 i 735

Investitor: Simi} Sne'ana

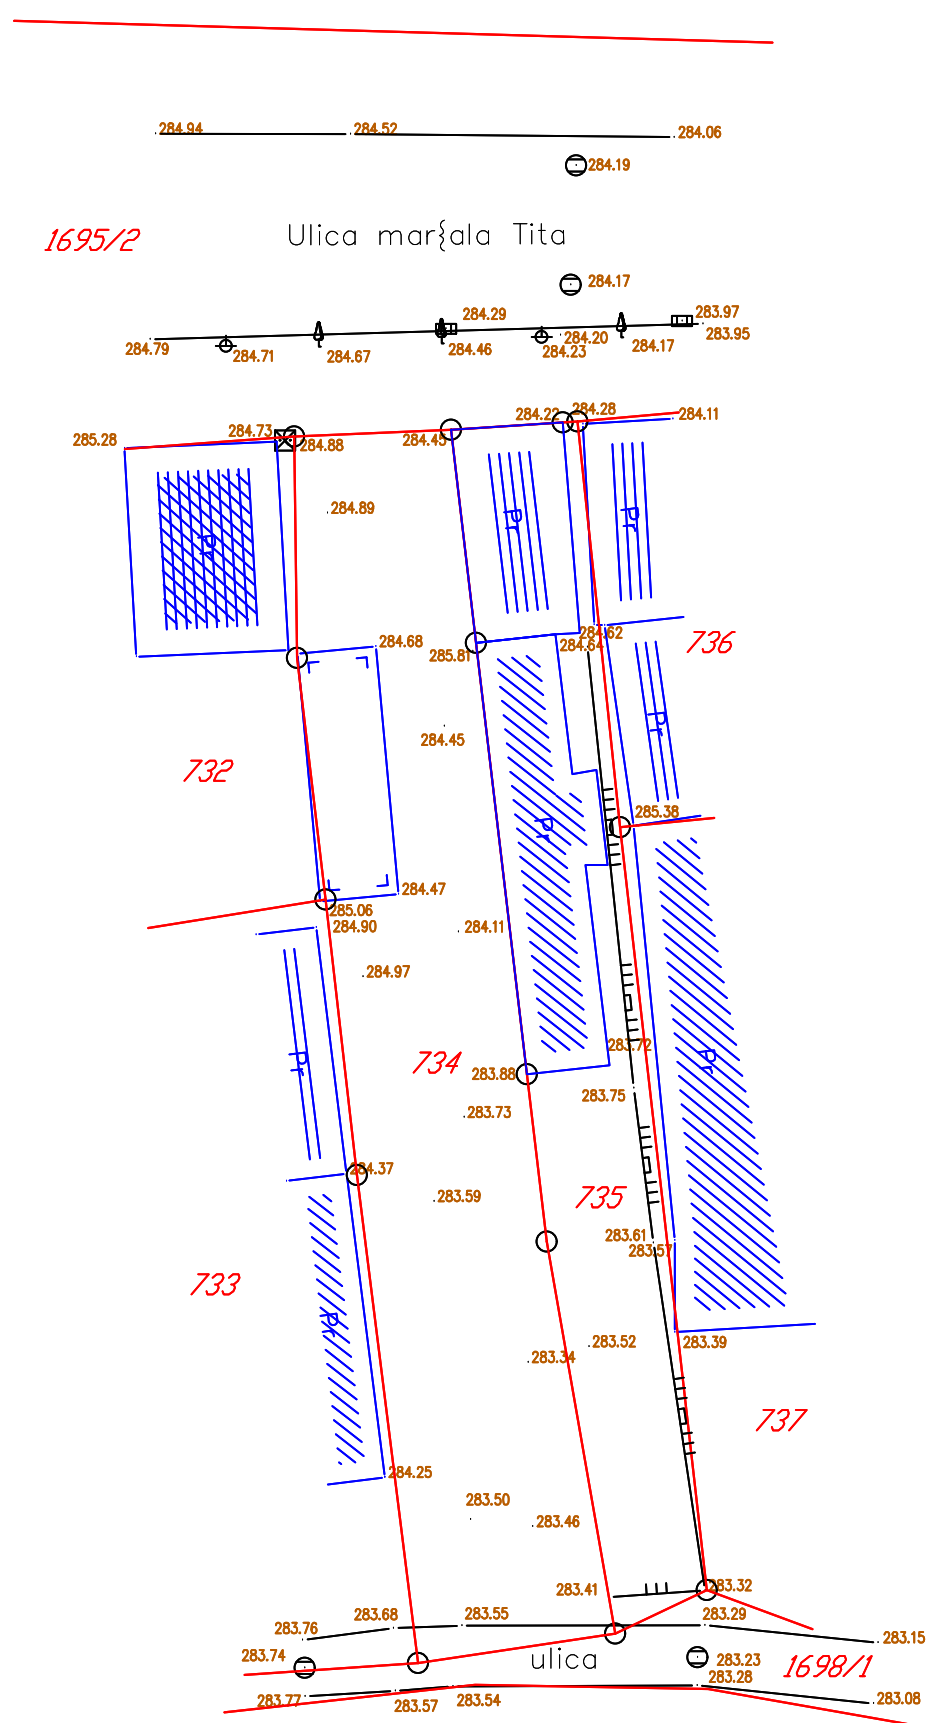

LEGENDA:

- stawe po katastru
- stawe na terenu
- objekti

Precizna tahimetrija – NOVEMBAR 2023.god.
RAZMERA 1:250

Biro za geodeziju i projektovawe
GEO PREMIER MS TIM DOO

1695/2

Ulica maršala Tita

284.17

284.29

283.97

284.79

284.71

284.67

284.46

284.20

284.17

283.95

285.28

284.73

284.88

284.45

284.22

284.28

284.11

284.89

По+П+2+Пс

кота приземља

0.00

284.60

кота слемена

13.60

298.20

732

736

284.47

285.06

284.90

284.97

284.11

283.88

283.73

283.75

284.37

283.59

283.61

283.5

733

1853

283.34

283.52

283.39

737

284.25

П3

П2

П1

283.50

283.46

283.41

283.32

283.76

283.68

283.55

283.29

283.15

283.74

283.77

283.57

283.54

283.23

283.28

283.08

ulica

1698/1

укупна површина парцела	891 m²	
пов.кп. дела парцеле која је у оквиру регулације улице	66 m²	
укупна грађевинска површина парцела	825 m²	100%
пов.под објектом	389.20 m²	47.18 %
пов.колских површина	113.64 m²	13.77 %
пов.пешачких површина	15.80 m²	1.92 %
зелене површине	290.42 m²	35.21 %
потпорни зидови	15.94 m²	1.92 %
пов.највеће етаже (коэффициент заузетости)	393.30 m²	47.67%

ЛЕГЕНДА:

- ● ● ● ● ОБУХВАТ УРБАНИСТИЧКОГ ПРОЈЕКТА
- Граница парцеле по катастру
- Стање на терену
- РЕГУЛАЦИОНА ЛИНИЈА ПО ПГР-У
- ГРАЂЕВИНСКА ЛИНИЈА ПО ПГР-У
- КОЛОВОЗ
- ГРАЂ. ЛИНИЈА ЕТАЖЕ ИЗНАД ПРИЗЕМЉА
- ГРАЂЕВИНСКА ЛИНИЈА ПОДРУМА
- ЛИНИЈА ПОВУЧЕНОГ СПРАТА
- ПАСАЖ
- МАНИПУЛАТИВНА САОБРАЋАЈНИЦА
- ОСОВИНА САОБРАЋАЈНИЦЕ
- ОГРАДА ДЕЧИЈЕГ ИГРАЛИШТА
- ПОТПОРНИ ЗИД

- ПРЕДМЕТНИ ОБЈЕКАТ
- КОЛСКА ПОВРШИНА
- ПЕШАЧКА ПОВРШИНА
- ЗЕЛЕНА ПОВРШИНА
- ОБЈЕКТИ КОЈИ СЕ УКЛАЊАЈУ
- део парцеле који се одваја за регулацију
- КОЛСКИ ПРИЛАЗ ОБЈЕКТУ
- ПЕШАЧКИ ПРИЛАЗ ОБЈЕКТУ
- УЛАЗ У ОБЈЕКАТ
- УЛАЗ У ПОСЛОВНИ ДЕО ОБЈЕКТА
- УЛАЗ У ПОДРУМ
- МЕСТО ЗА КОНТЕЈНЕР
- МЕСТО ЗА ПАРКИРАЊЕ ВОЗИЛА (230X480)
- ДЕЧИЈЕ ИГРАЛИШТЕ

 производња бетонске галантерије и пројектовање		Урбанистички пројекат за изградњу и уређење на к.п 1853 КО Крупањ				
одговорни урбаниста Јелена Грујић,маст.инж.арх.						
наручилац		Симић Мирко, Крупањ				
назив листа		Урбанистичко решење намене површина			размера	1:250
		Ев.број	1-24/у	датум	февруар.2024	број листа 5

1695/2

Ulica maršala Tita

284.17

284.79

284.71

284.67

284.29

284.46

284.20

284.23

284.17

283.97

283.95

285.28

284.73

284.88

284.45

284.22

284.28

284.11

По+П+2+Пс

кота приземља

0.00

кота спемена

13.60

298.20

732

733

1853

737

Ø 100 mm

ulica

1698/1

ACC


Ø30 0mm



ЛЕГЕНДА:

- ● ● ● ● ОБУХВАТ УРБАНИСТИЧКОГ ПРОЈЕКТА
- Граница парцеле по катастру
- Стање на терену
- РЕГУЛАЦИОНА ЛИНИЈА ПО ПГР-У
- ГРАЂЕВИНСКА ЛИНИЈА ПО ПГР-У
- КОЛОВОЗ
- ГРАЂ. ЛИНИЈА ЕТАЖЕ ИЗНАД ПРИЗЕМЉА
- ГРАЂЕВИНСКА ЛИНИЈА ПОДРУМА
- ЛИНИЈА ПОВУЧЕНОГ СПРАТА
- ПАСАЖ
- МАНИПУЛАТИВНА САОБРАЋАЈНИЦА
- ОСОВИНА САОБРАЋАЈНИЦЕ
- ОГРАДА ДЕЧИЈЕГ ИГРАЛИШТА
- ПОТПОРНИ ЗИД
- ▨ ПРЕДМЕТНИ ОБЈЕКАТ
- КОЛСКА ПОВРШИНА
- ▤ ПЕШАЧКА ПОВРШИНА
- ▦ ЗЕЛЕНА ПОВРШИНА
- ▧ ОБЈЕКТИ КОЈИ СЕ УКЛАЊАЈУ
- ▨ део парцеле који се одваја за регулацију
- ▶ КОЛСКИ ПРИЛАЗ ОБЈЕКТУ
- ▤ ПЕШАЧКИ ПРИЛАЗ ОБЈЕКТУ
- ▶ УЛАЗ У ОБЈЕКАТ
- ▶ УЛАЗ У ПОСЛОВНИ ДЕО ОБЈЕКТА
- ▶ УЛАЗ У ПОДРУМ
- ▨ МЕСТО ЗА КОНТЕЈНЕР
- ▭ МЕСТО ЗА ПАРКИРАЊЕ ВОЗИЛА (230X480)
- подземни ел.енергетски кабл 10kV
- Телекомуникације

		Урбанистички пројекат за изградњу и уређење на к.п 1853 КО Крупањ					
одговорни урбаниста	Јелена Грујић,маст.инж.арх.						
наручилац	Симић Мирко, Крупањ						
назив листа	Урбанистичко решење ЕЕ и ТТ инфраструктуре			размера	1:250		
		Ев.број	1-24/у	датум	февруар.2024	број листа	8

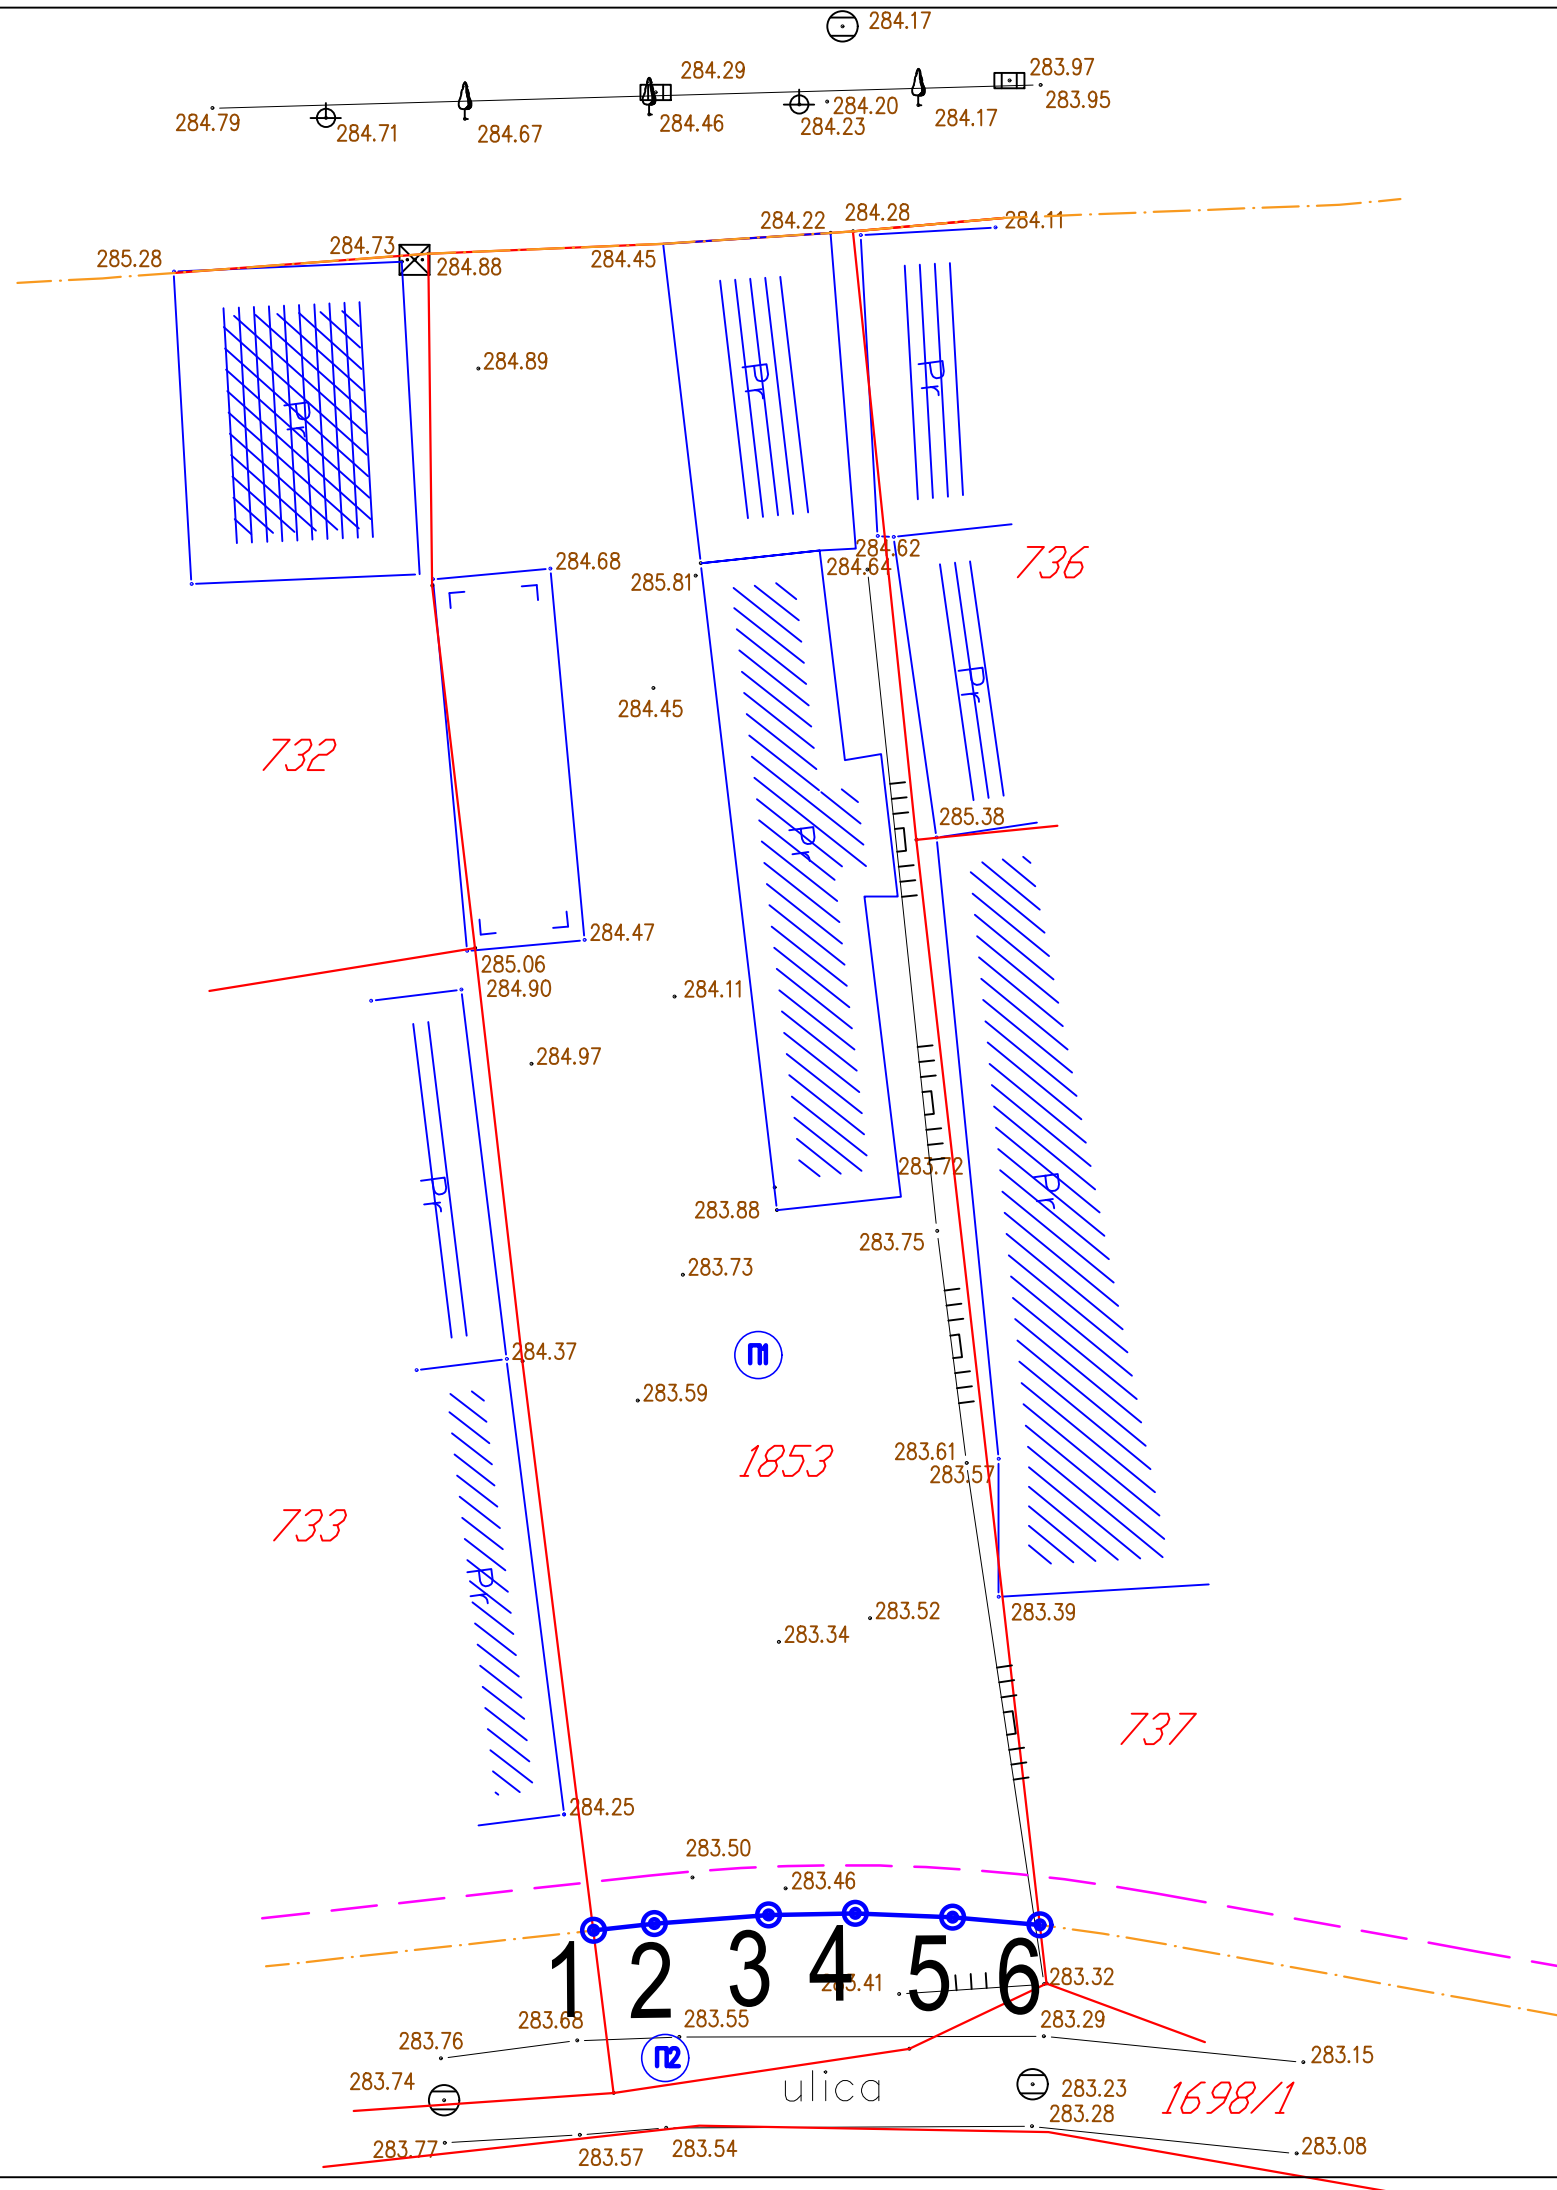

ЛЕГЕНДА:

- Граница парцеле по катастру
- Стање на терену
- РЕГУЛАЦИОНА ЛИНИЈА ПО ПГР-У
- ГРАЂЕВИНСКА ЛИНИЈА ПО ПГР-У
- КОЛОВОЗ
- НОВОФОРМИРАНА ГРАНИЦА ПАРЦЕЛЕ
- ОЗНАКА НОВОФОРМИРАНЕ ПАРЦЕЛЕ



Урбанистички пројекат за
изградњу и уређење на к.п 1853
КО Крупањ

одговорни
урбаниста Јелена Грујић,маст.инж.арх.

Симић Мирко,
Крупањ

назив листа	Предлог пројекта препарцелације				размера	1:250
Ев.број	1-24/у	датум	фeбруар.2024	број листа	9	