

ГРАФИЧКИ ДЕО ПЛАНА



1. ПЛАН НАМЕНЕ ПОВРШИНА 1:2500

Целовит графички прилог потпуна измена основног планског документа

2. ЛОКАЦИЈЕ 1, 2, 3 И 4

Списак графичких прилога:

1. Геодетска подлога са обухватом плана
2. План намене површина
- 2.а План поделе на целине
3. План нивелације и регулације
- 3.а План нивелације и регулације – грађевинске линије
- 3.б Карактеристични попречни профили
4. План водоводне мреже
5. План канализационе мреже
6. План електроенергетске мреже
7. План тк и гасификације
8. План спровођења и зоне заштите
9. План парцелације

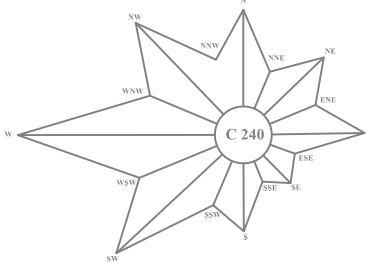
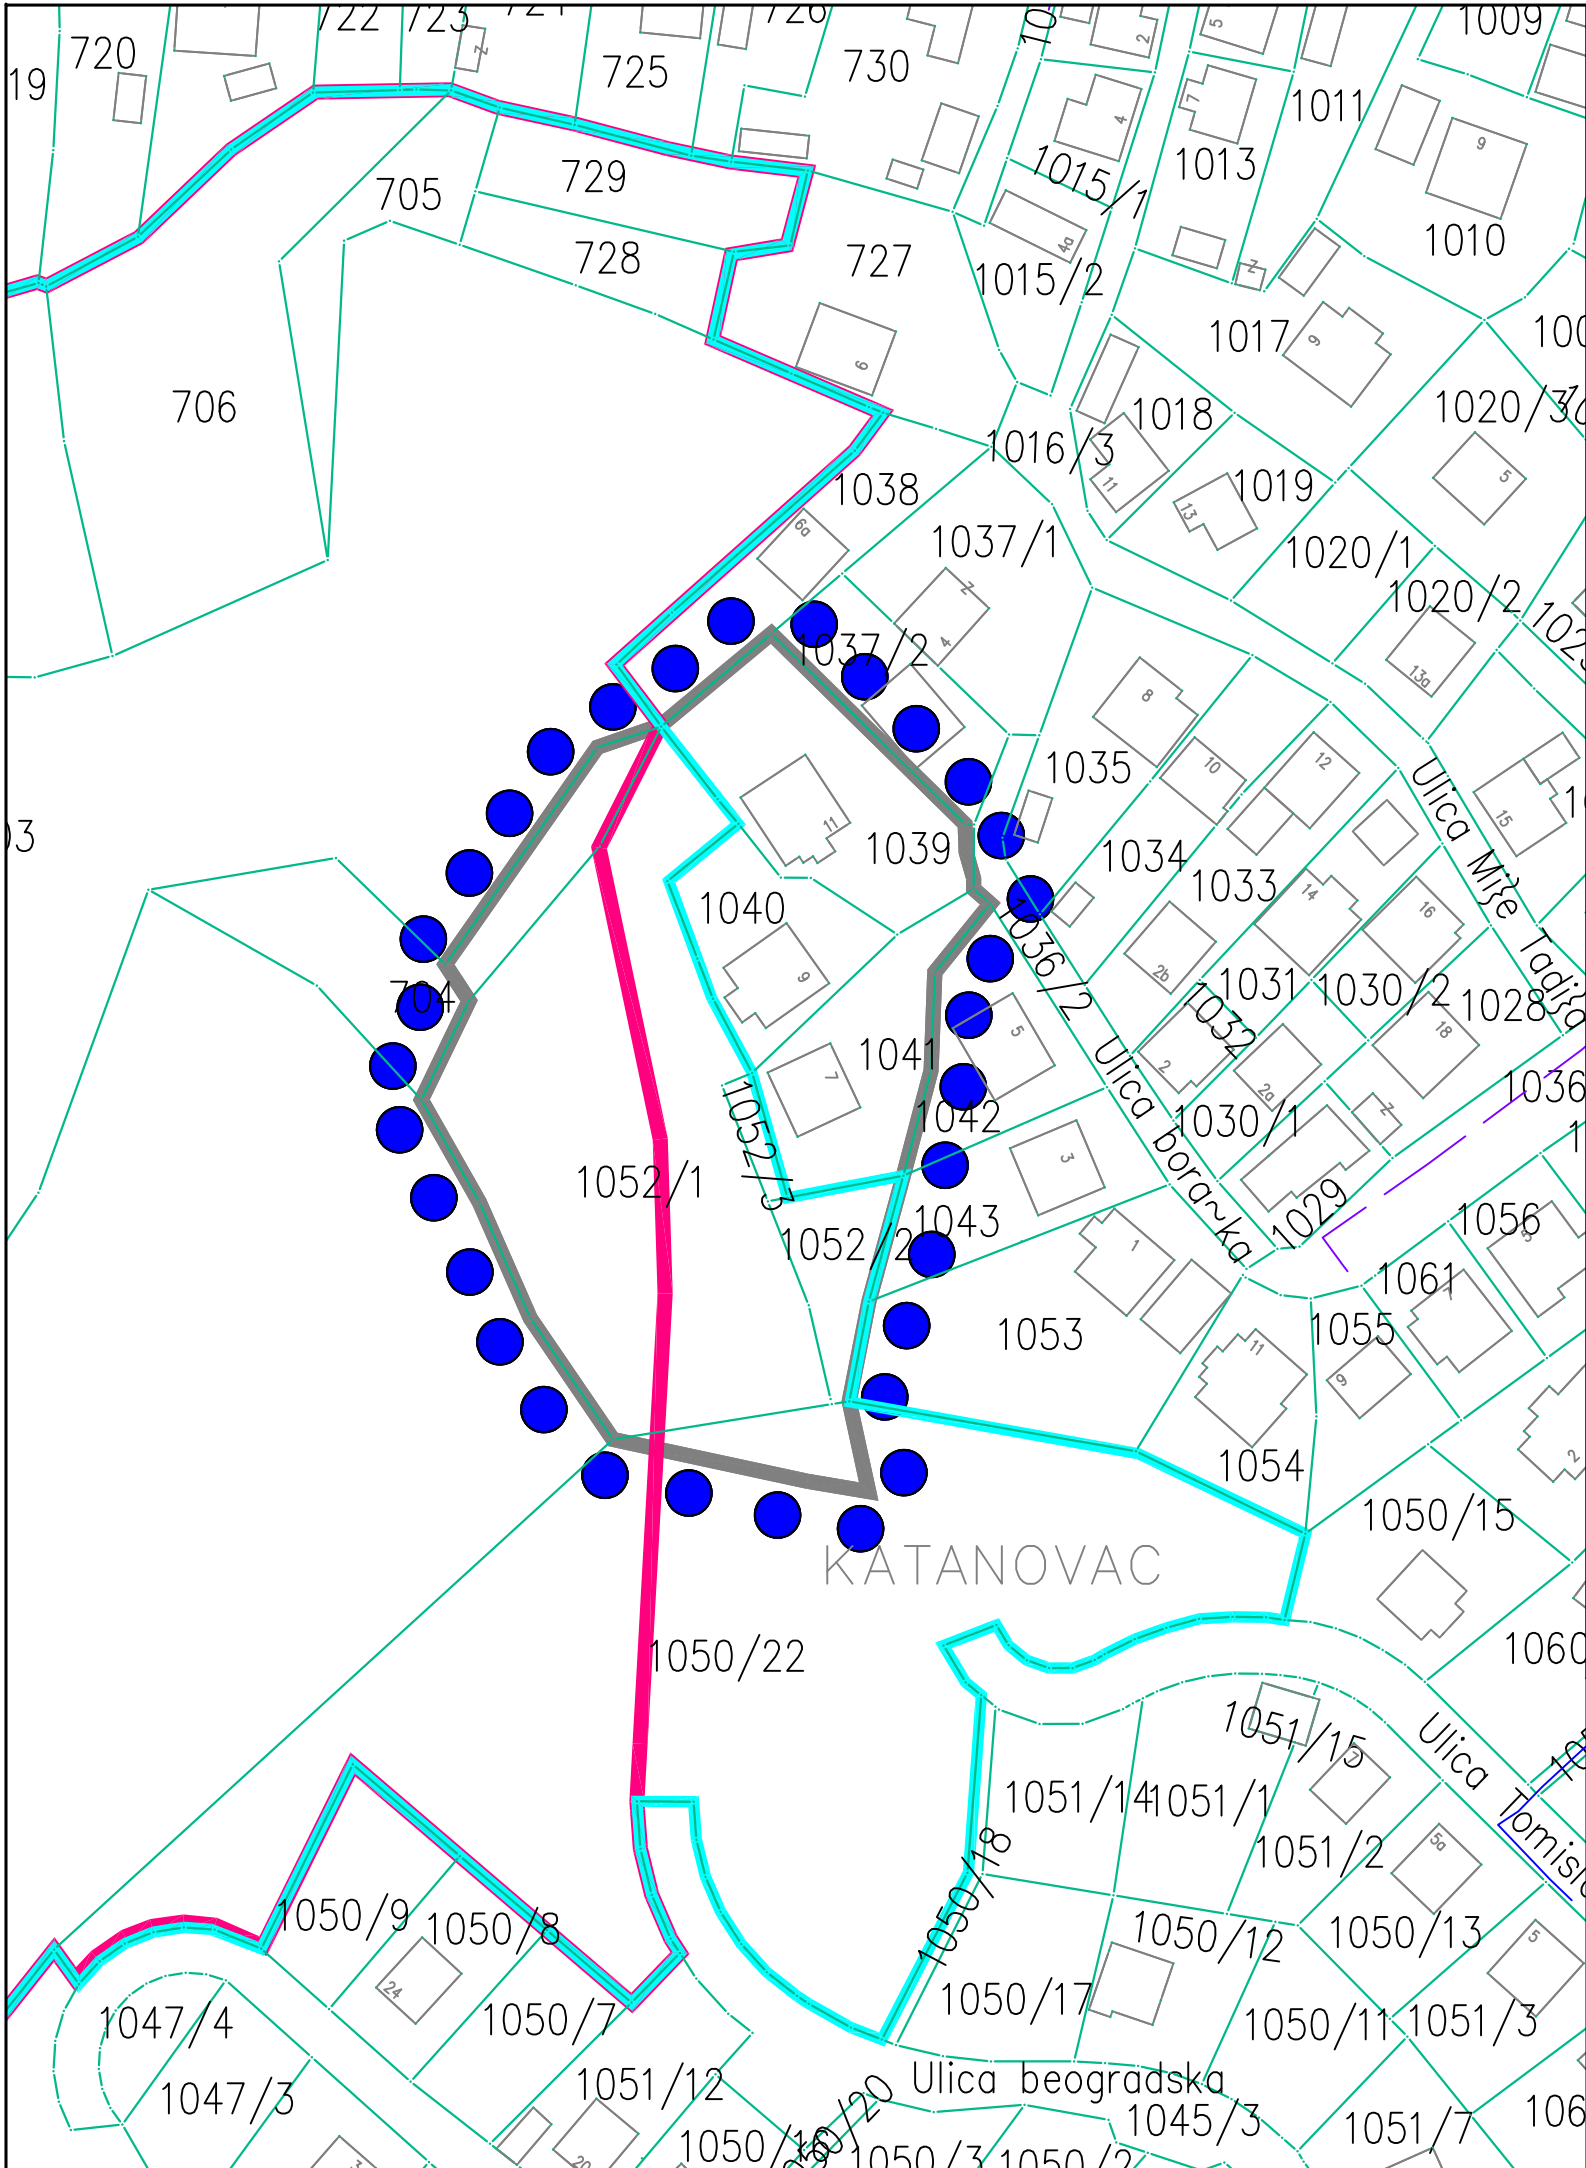


ЛЕГЕНДА:

- Граница катастарских парцела
- Граница обухвата ИД ПГР-а



		ЈП Инфраструктура Шабац, Шабац, Служба за просторно и урбанистичко планирање	
ОДГ. УРБАНИСТА	БОЈАН АЛИМПИЋ, дипл. инж. арх.	ПОТПИС	инвеститор:
ОБРАДА ФАЗЕ	БОЈАН АЛИМПИЋ, дипл. инж. арх.		ОПШТИНА КРУПАЊ
ТЕХНИЧ. ОБРАДА	НИКОЛА МАРКОВИЋ, грађ. тех.		објекат:
ДАТУМ	2023. год.		ДРУГА ИЗМЕНА И ДОПУНА ПЛАНА ГЕНЕРАЛНЕ РЕГУЛАЦИЈЕ ЗА НАСЕЉЕ КРУПАЊ ДО 2025. ГОД.
врста плана		ИЗМЕНА И ДОПУНА ПГР-а	
књига бр.	лист бр.	размера	цртеж-фаза
	1-1	1 : 1000	КАТАСТАРСКО-ТОПОГРАФСКИ ПЛАН СА ГРАНИЦОМ ОБУХВАТА И ГРАНИЦАМА ГРАЂ. РЕЈОНА -ЛОКАЦИЈА 1-

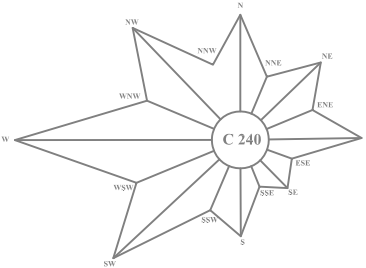
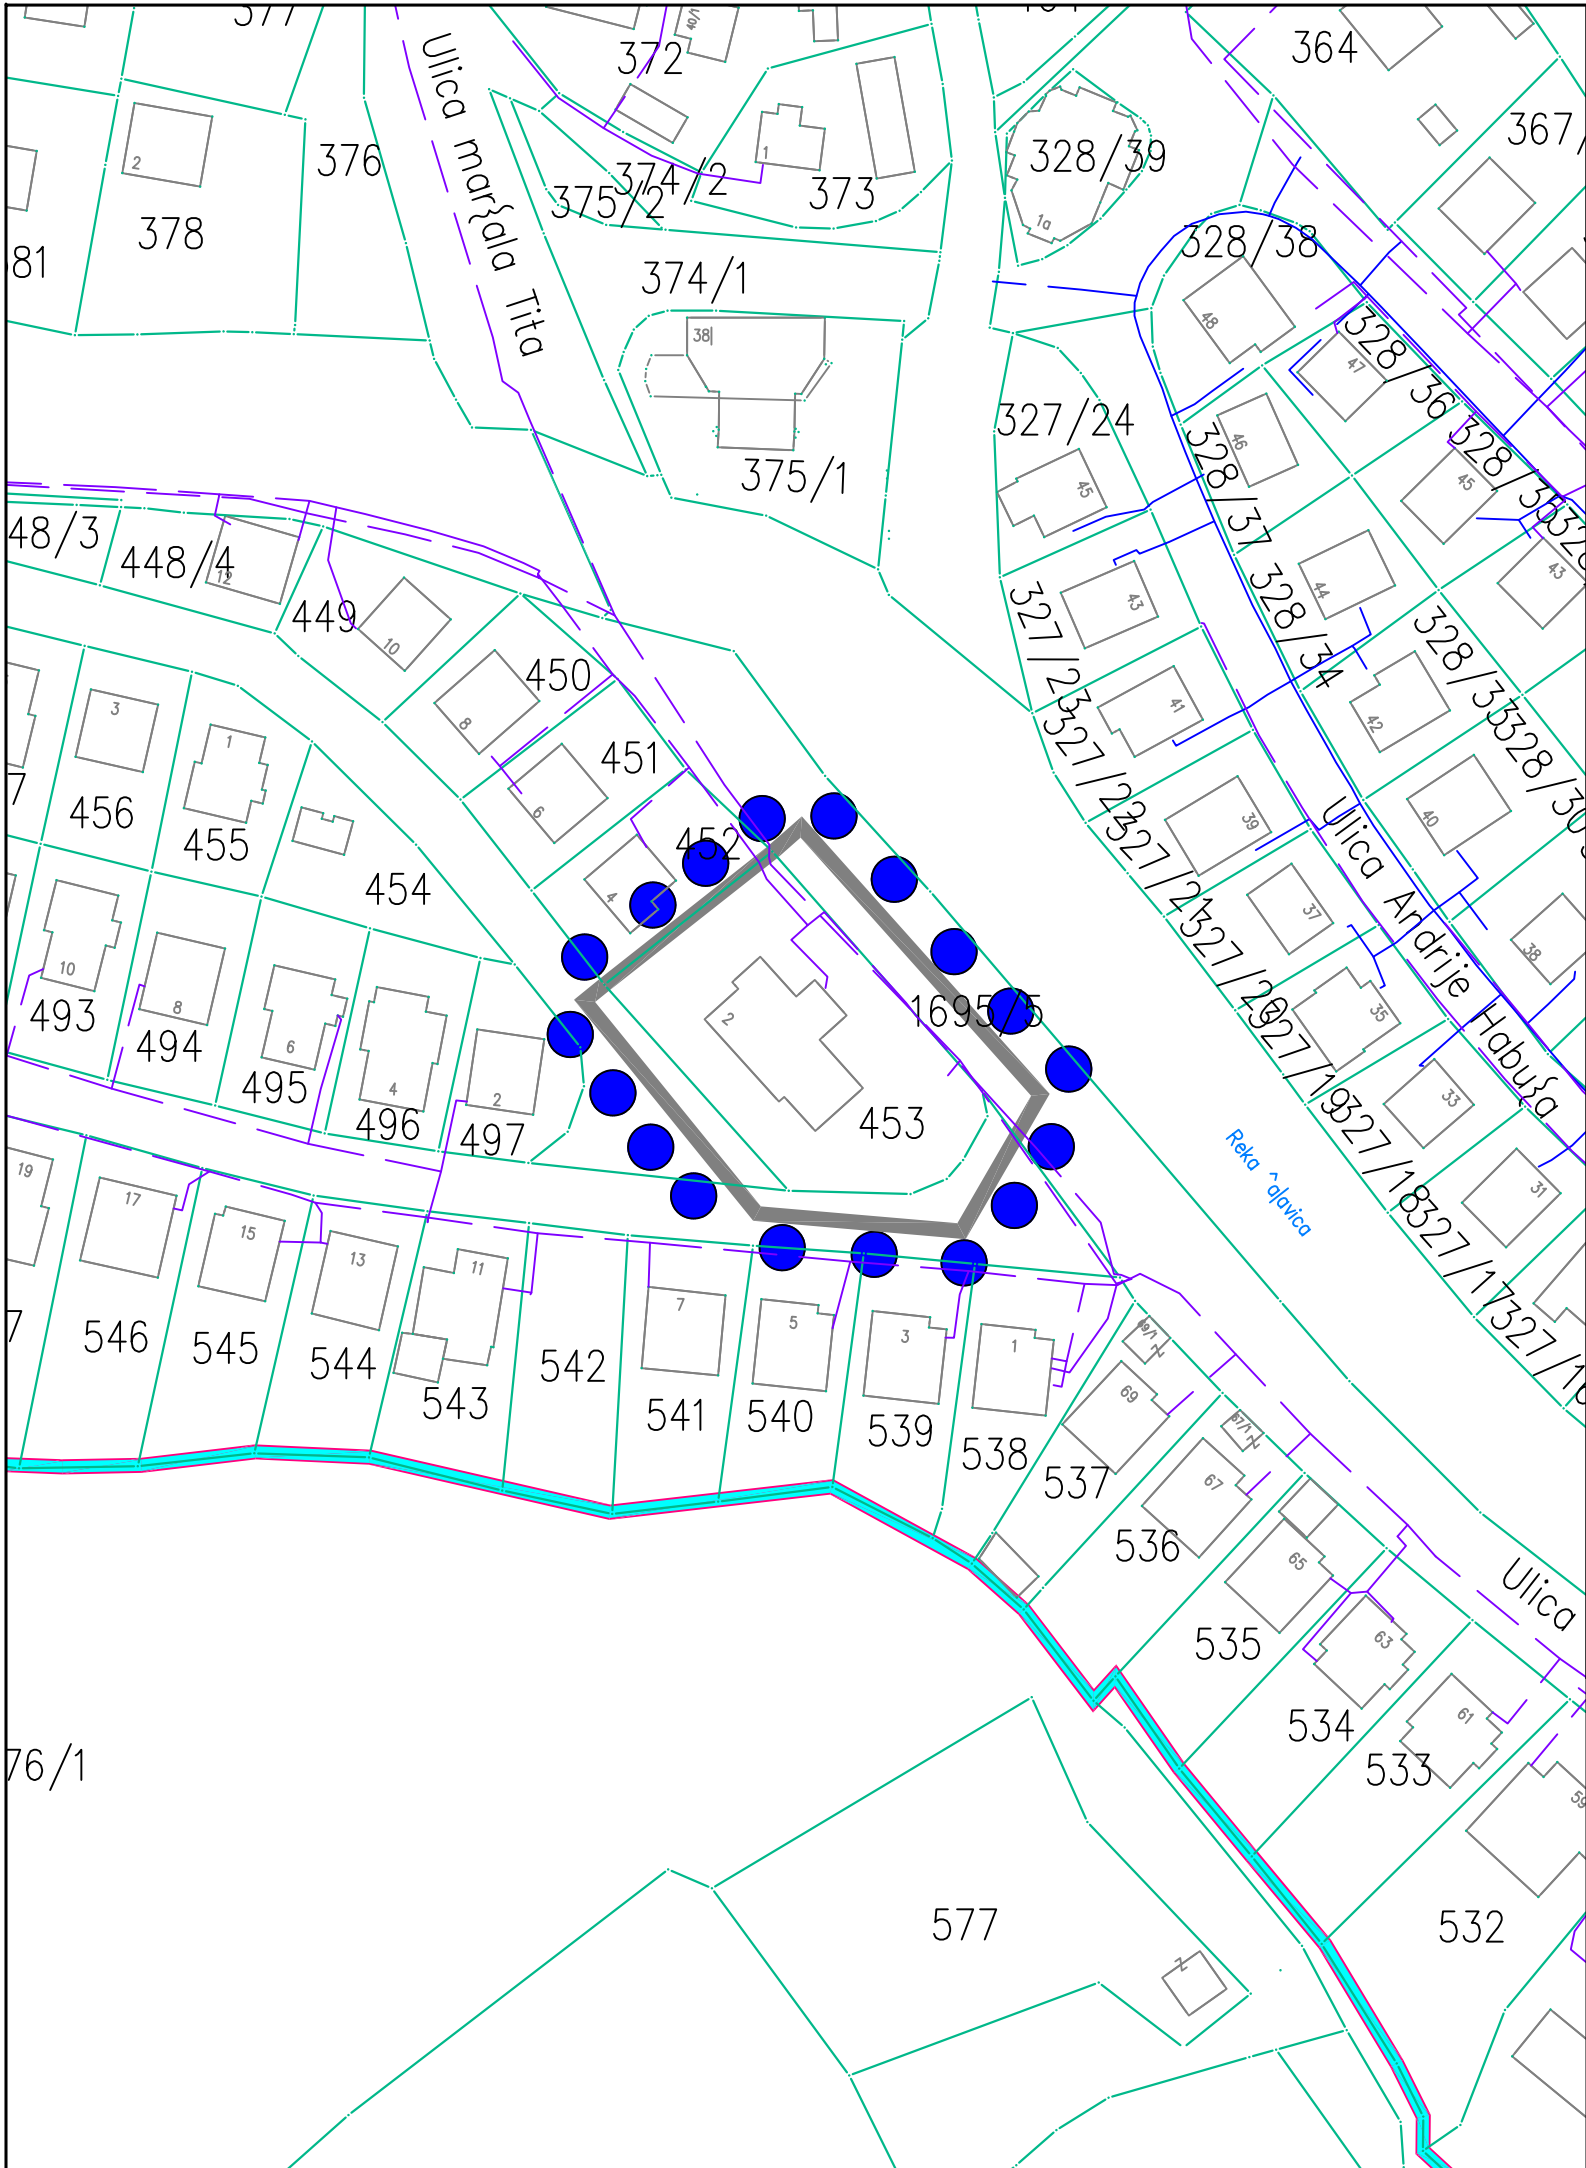


ЛЕГЕНДА:

- Граница катастарских парцела
- Граница обухвата ИД ПГР-а




		ЈП Инфраструктура Шабац, Шабац, Служба за просторно и урбанистичко планирање	
ОДГ. УРБАНИСТА	Бојан Алимпић, дипл. инж. арх.	ПОТПИС	инвеститор:
ОБРАДА ФАЗЕ	Бојан Алимпић, дипл. инж. арх.		ОПШТИНА КРУПАЊ
ТЕХНИЧ. ОБРАДА	Никола Марковић, грађ. тех.		објекат:
ДАТУМ	2023. год.		ДРУГА ИЗМЕНА И ДОПУНА ПЛАНА ГЕНЕРАЛНЕ РЕГУЛАЦИЈЕ ЗА НАСЕЉЕ КРУПАЊ ДО 2025. ГОД.
врста плана		цртеж-фаза	
ИЗМЕНА И ДОПУНА ПГР-а		КАТАСТАРСКО-ТОПОГРАФСКИ ПЛАН СА ГРАНИЦОМ ОБУХВАТА И ГРАНИЦАМА ГРАЂ. РЕЈОНА -ЛОКАЦИЈА 2-	
књига бр.	лист бр.	размера	
	1-2	1 : 1000	

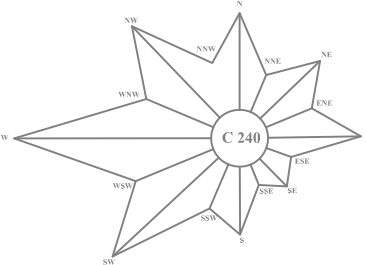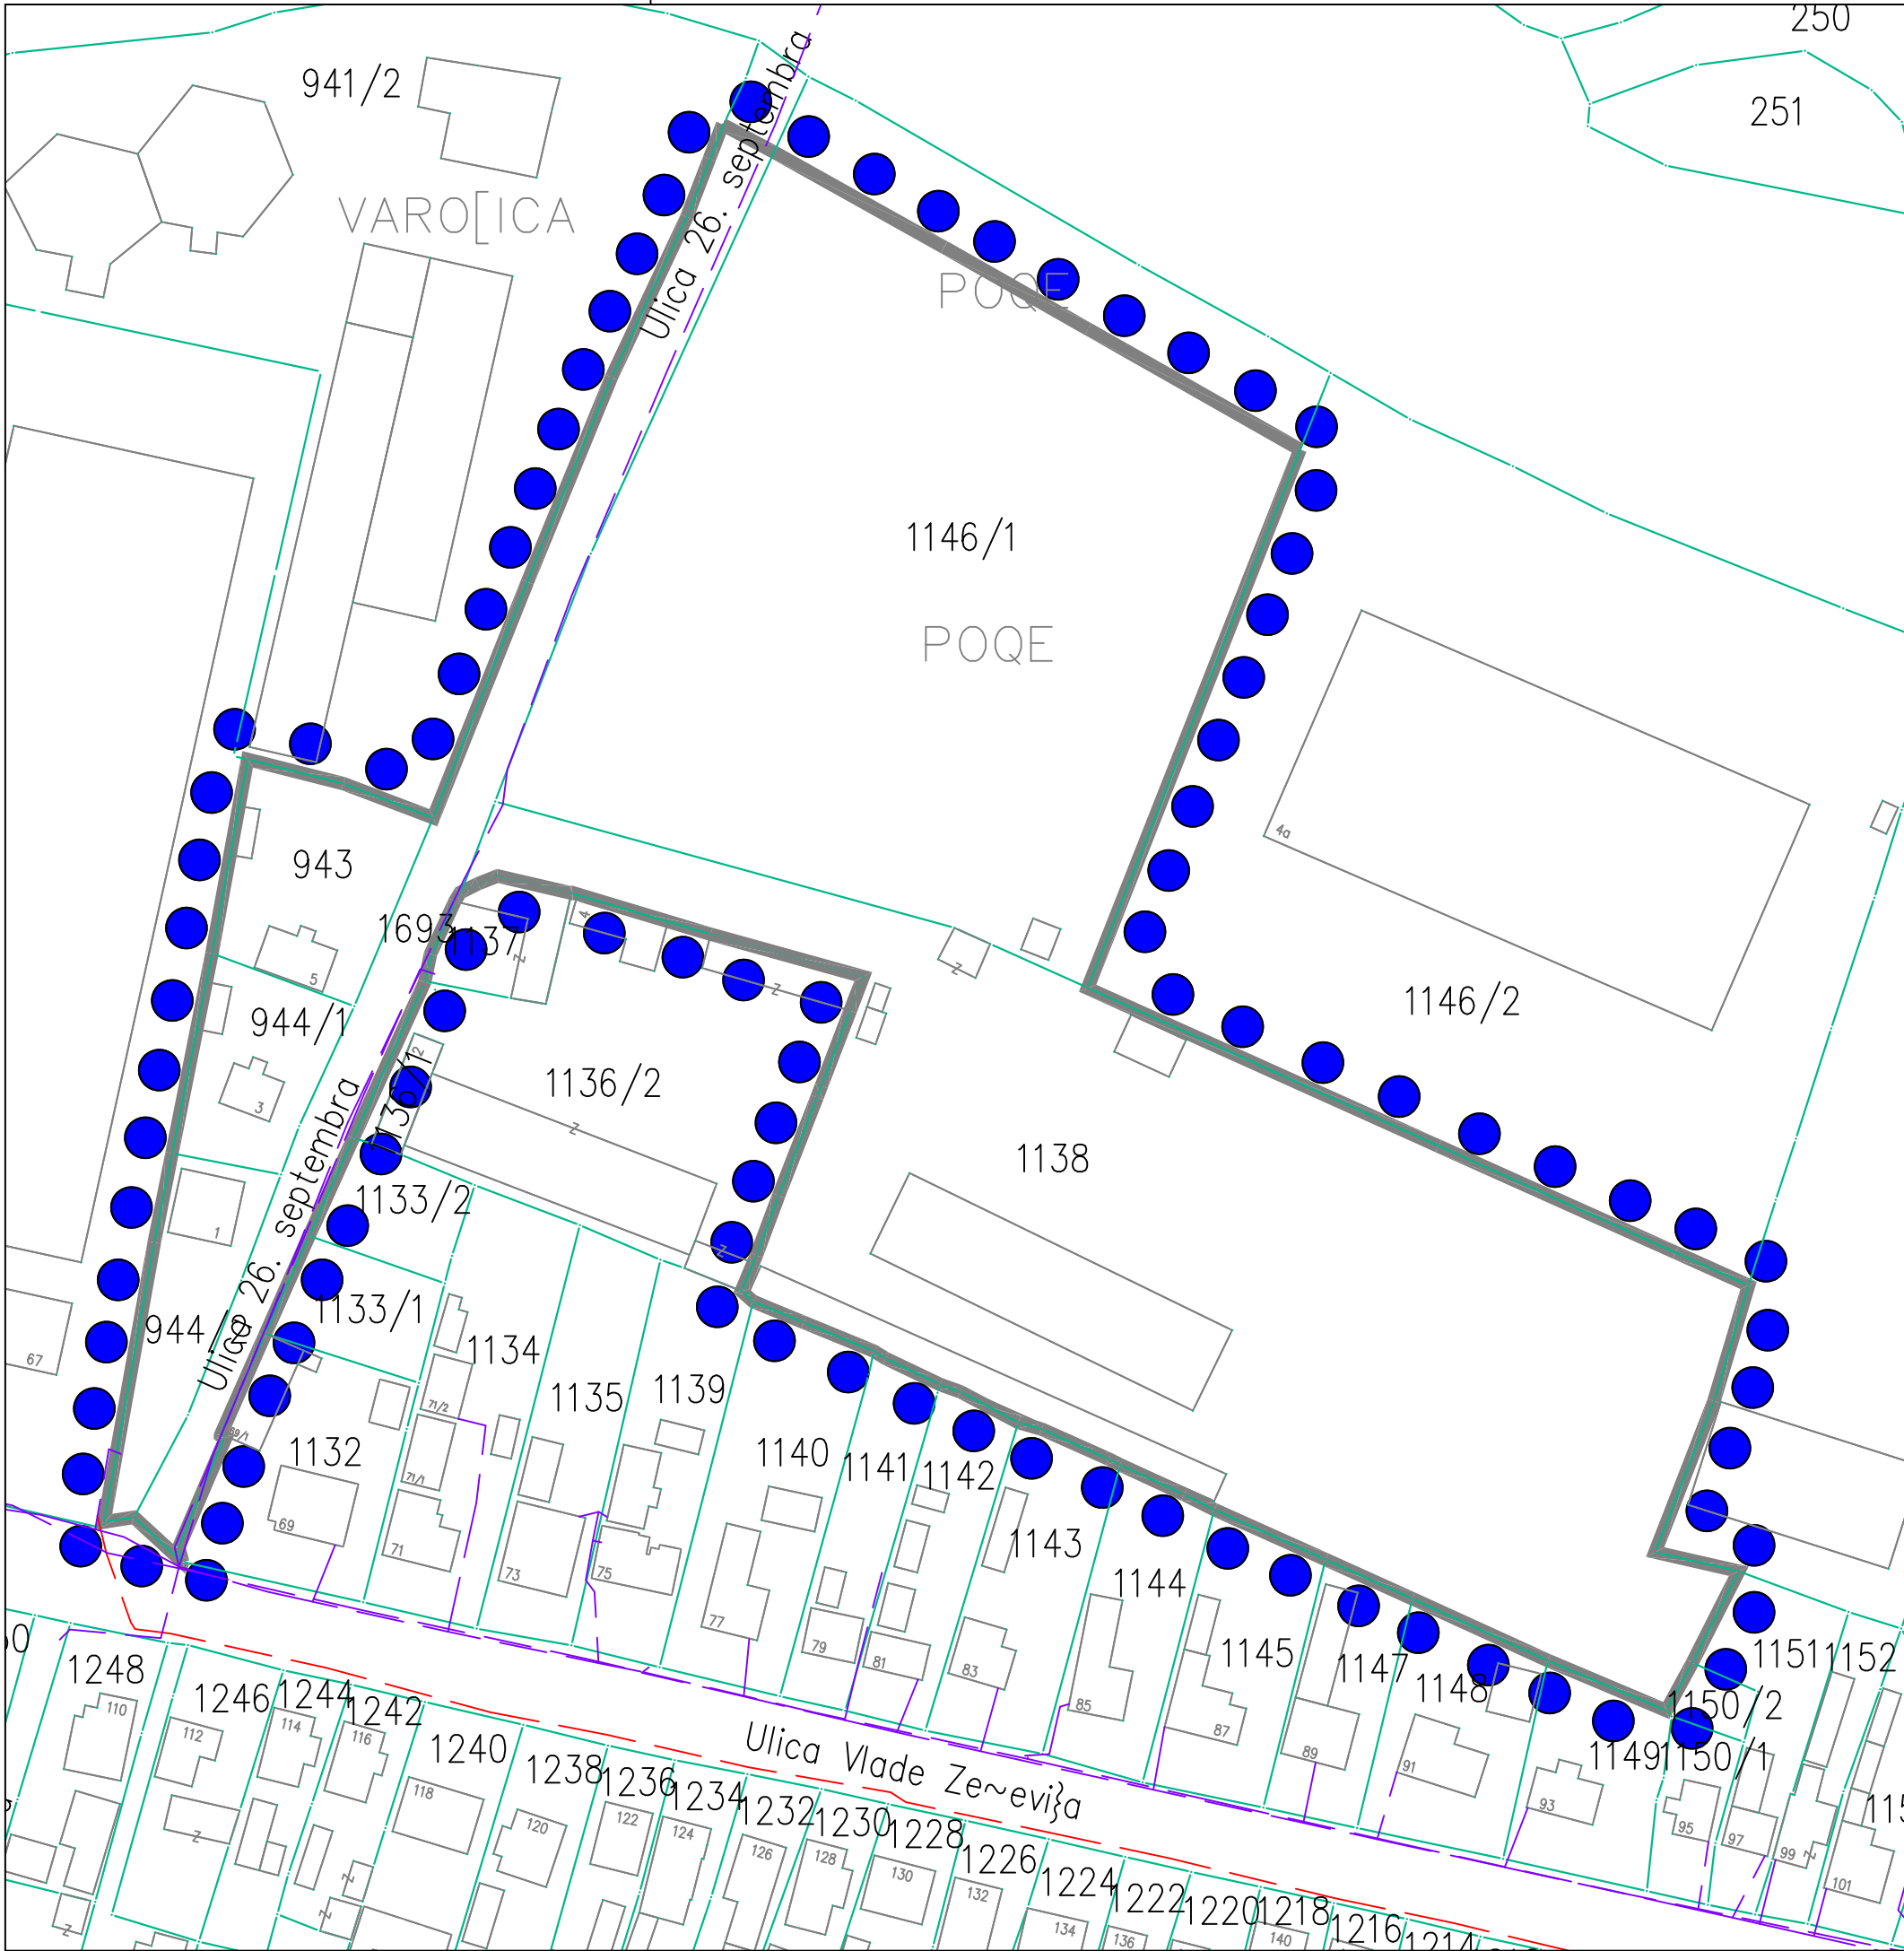

ЛЕГЕНДА:

- Граница катастарских парцела
- Граница обухвата ИД ПГР-а

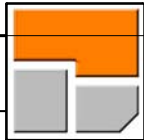



ЈП Инфраструктура Шабац, Шабац,
Служба за просторно и урбанистичко планирање

ОДГ. УРБАНИСТА	ИМЕ И ПРЕЗИМЕ Бојан Алимпић, дипл. инж. арх.	ПОТПИС
ОБРАДА ФАЗЕ	Бојан Алимпић, дипл. инж. арх.	
ТЕХНИЧ. ОБРАДА	Никола Марковић, грађ. тех.	
ДАТУМ	2023. год.	

инвеститор:	ОПШТИНА КРУПАЊ
објекат:	ДРУГА ИЗМЕНА И ДОПУНА ПЛАНА ГЕНЕРАЛНЕ РЕГУЛАЦИЈЕ ЗА НАСЕЉЕ КРУПАЊ ДО 2025. ГОД.

врста плана	ИЗМЕНА И ДОПУНА ПГР-а	
књига бр.	лист бр.	размера
	1-3	1 : 1000

цртеж-фаза
КАТАСТАРСКО-ТОПОГРАФСКИ ПЛАН СА ГРАНИЦОМ ОБУХВАТА И ГРАНИЦАМА ГРАЂ. РЕЈОНА -ЛОКАЦИЈА 3-

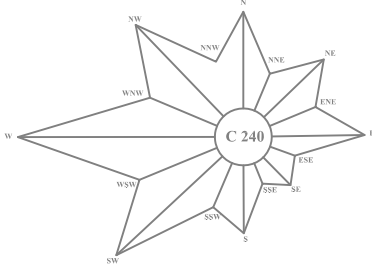
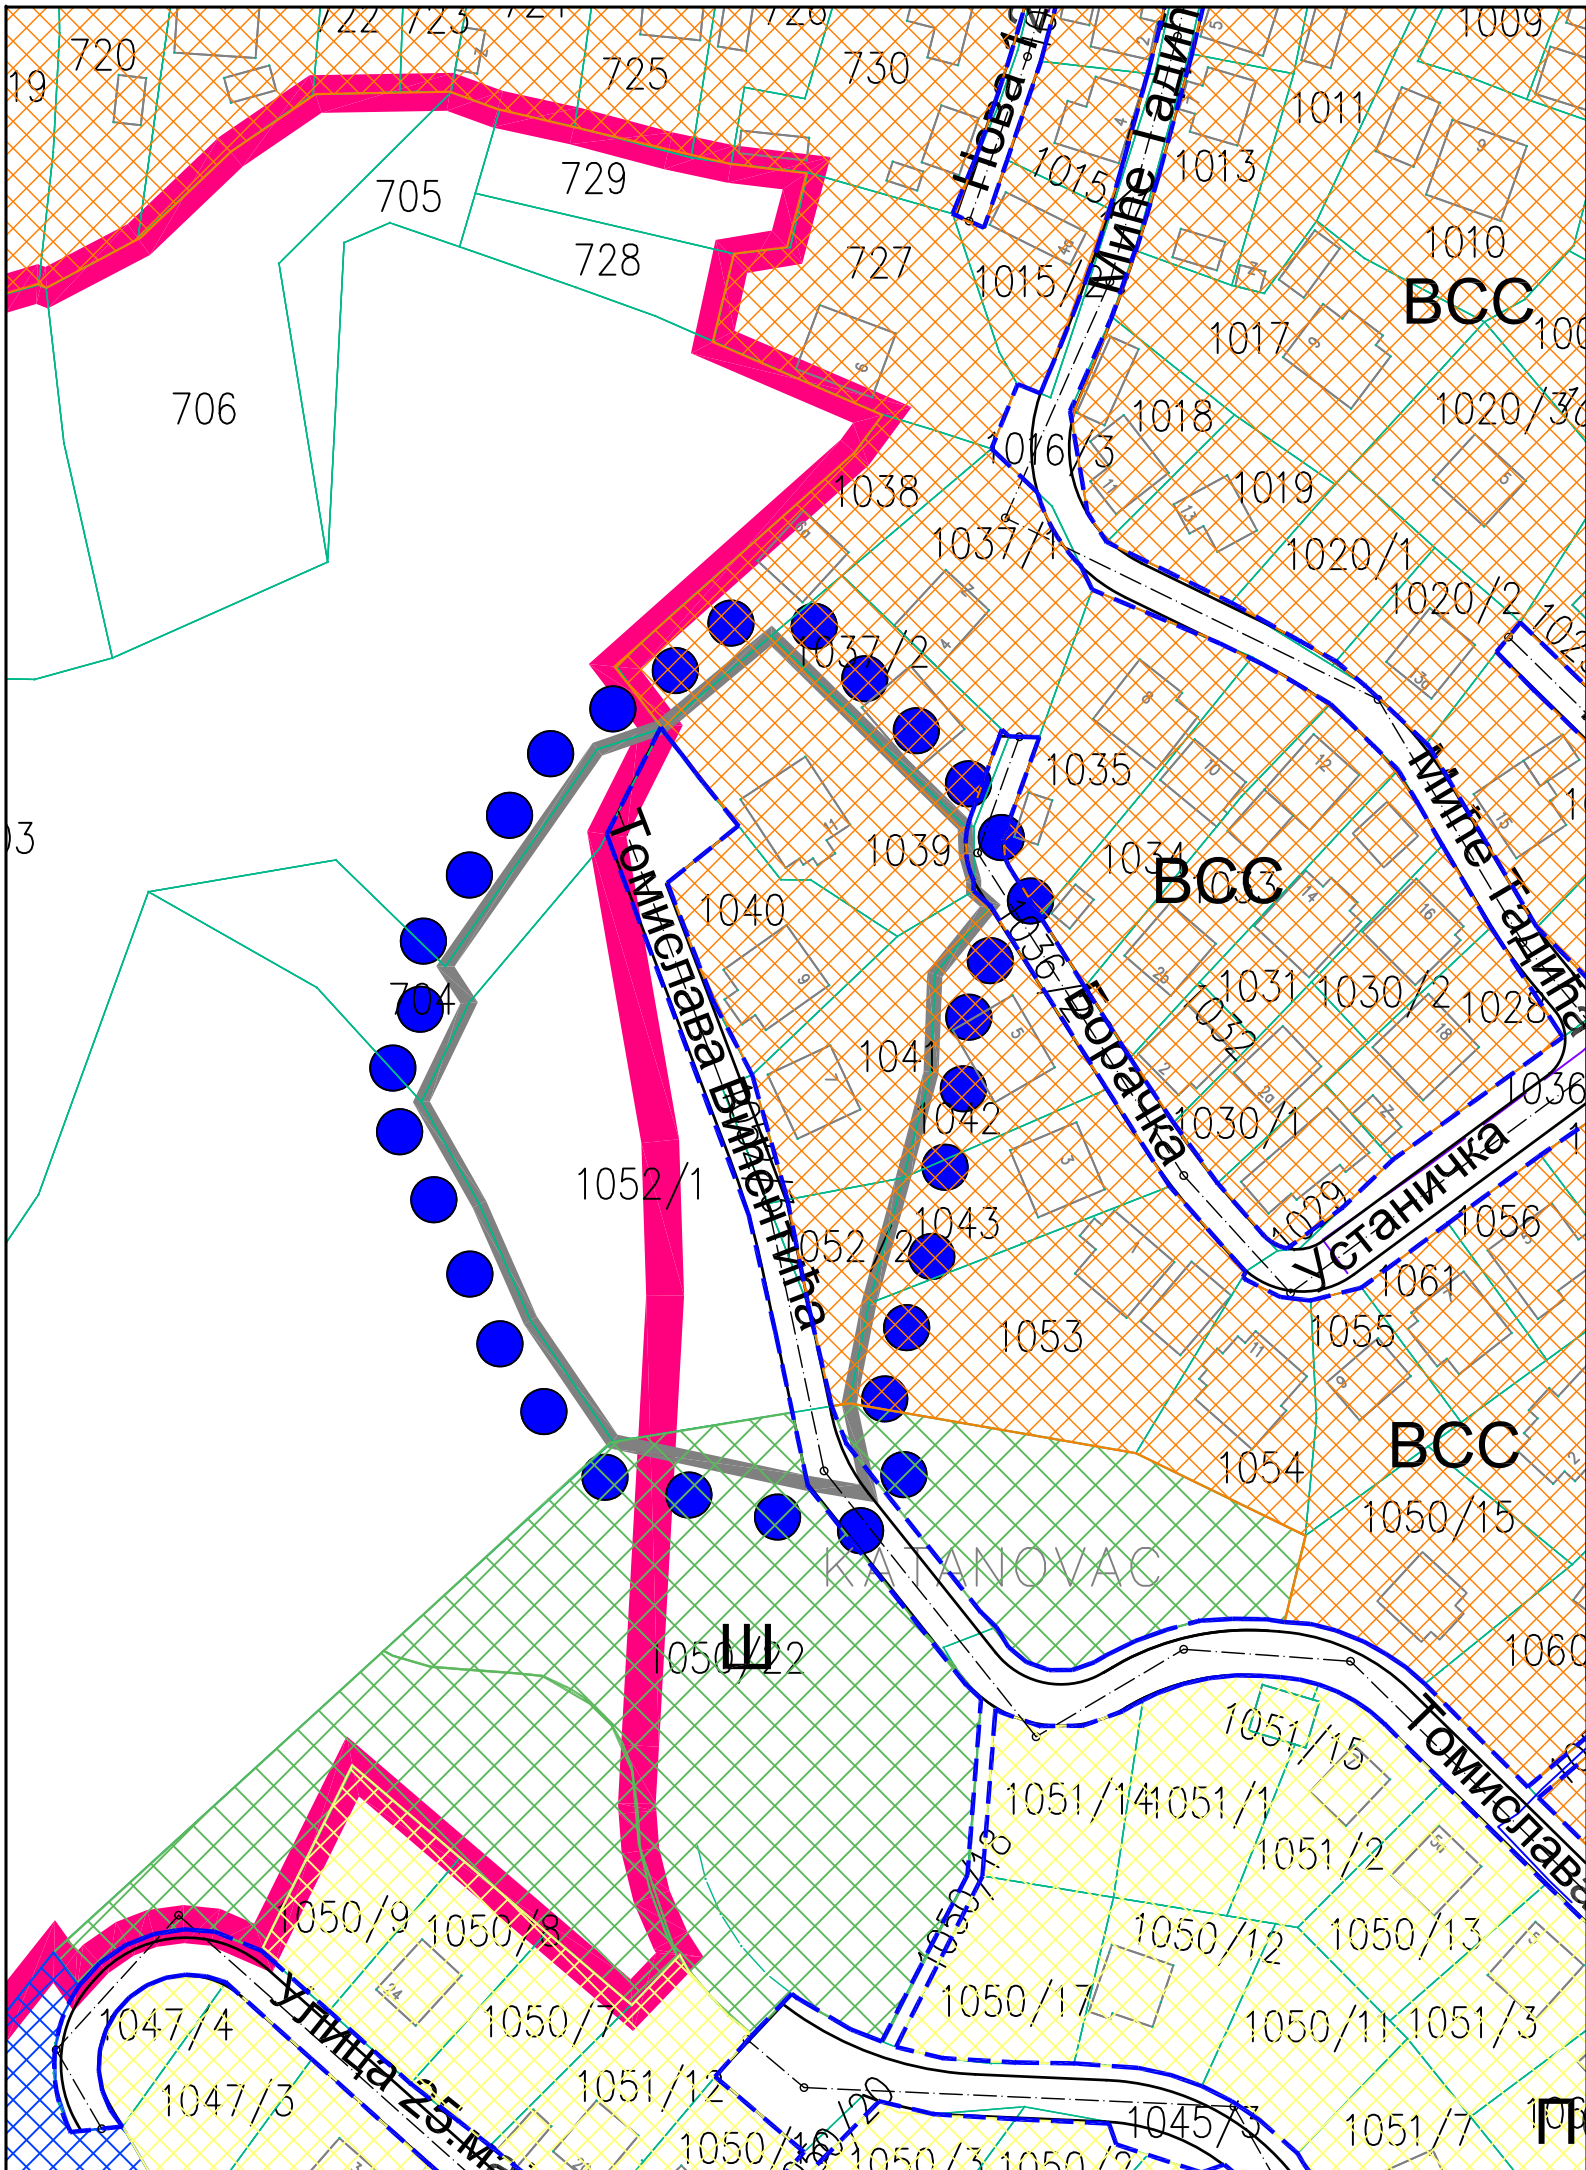


ЛЕГЕНДА:

- BCC BCC Вишепородично становање - Становање средњих густина
- Ш Шумске површине
- ОПП Остале пољопривредне површине
- Улица у насељу
- Граница катастарских парцела
- Граница грађевинског рејона
- Граница обухвата ИД ПГР-а




		ЈП Инфраструктура Шабач, Шабач, Служба за просторно и урбанистичко планирање	
ОДГ. УРБАНИСТА	Бојан Алимпић, дипл. инж. арх.	ПОТПИС	инвеститор:
ОБРАДА ФАЗЕ	Бојан Алимпић, дипл. инж. арх.		ОПШТИНА КРУПАЊ
ТЕХНИЧ. ОБРАДА	Никола Марковић, грађ. тех.		објекат:
ДАТУМ	2023. год.		ДРУГА ИЗМЕНА И ДОПУНА ПЛАНА ГЕНЕРАЛНЕ РЕГУЛАЦИЈЕ ЗА НАСЕЉЕ КРУПАЊ ДО 2025. ГОД.
врста плана		ИЗМЕНА И ДОПУНА ПГР-а	
књига бр.	лист бр.	размера	цртеж-фаза
	2-1	1 : 1000	ПЛАН НАМЕНЕ ПОВРШИНА -ЛОКАЦИЈА 1-

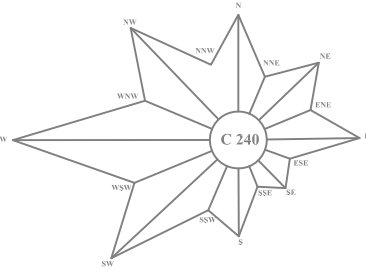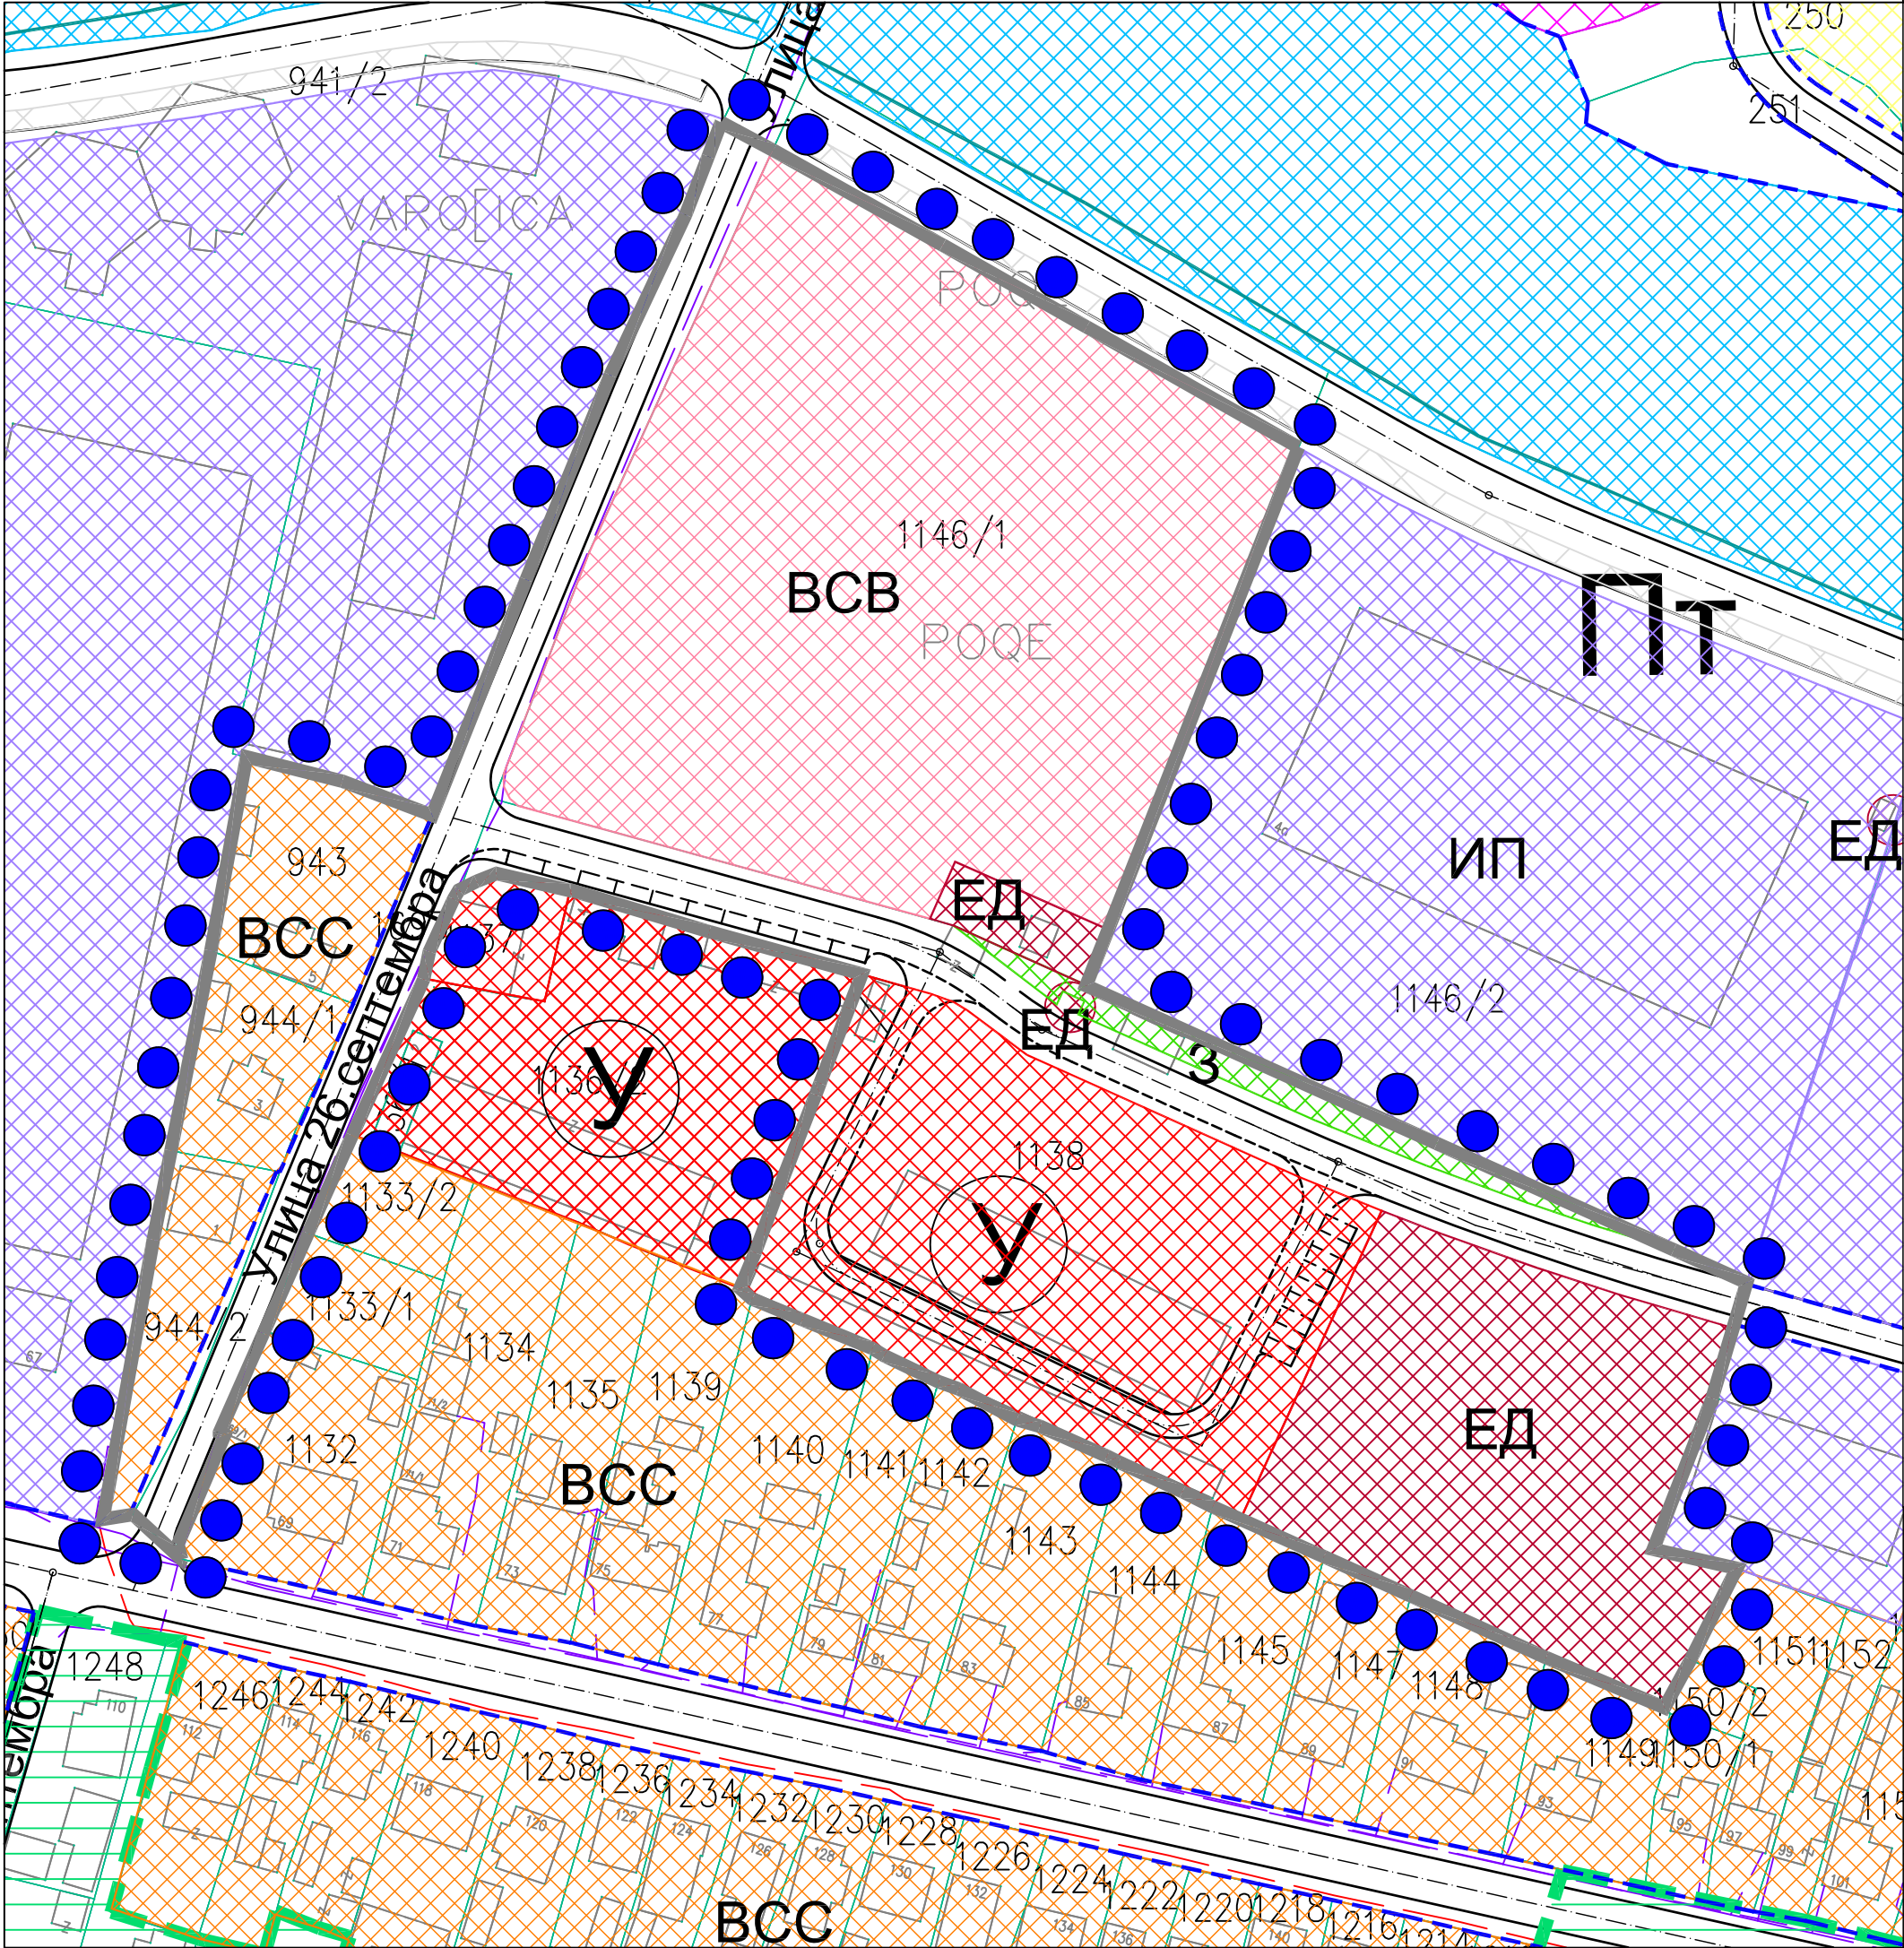



ЛЕГЕНДА:

- ДЛУ Површине за објекте државне и локалне управе
- ВСС Висепородично становање - Становање средњих густина
- ВCB Висепородично становање - Становање високих густина
- 3 Зелене површине
- ЕД Површине и објекти у функцији енергетске делатности (ТС, ГМРС, МРС, СПКГ,...)
- Улица у насељу
- Граница катастарских парцела
- Граница обухвата ИД ПГР-а

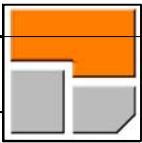

ЈП Инфраструктура Шабац, Шабац,
Служба за просторно и урбанистичко планирање



ОДГ. УРБАНИСТА		БОЈАН АЛИМПИЈ, дипл. инж. арх.	ПОТПИС	ИНВЕСТИТОР: ОПШТИНА КРУПАЊ
ОБРАДА ФАЗЕ		БОЈАН АЛИМПИЈ, дипл. инж. арх.		
ТЕХНИЧ. ОБРАДА		НИКОЛА МАРКОВИЋ, грађ. тех.		ОБЈЕКАТ: ДРУГА ИЗМЕНА И ДОПУНА ПЛАНА ГЕНЕРАЛНЕ РЕГУЛАЦИЈЕ ЗА НАСЕЉЕ КРУПАЊ ДО 2025. ГОД.
ДАТУМ		2023. год.		
ВРСТА ПЛАНА		ИЗМЕНА И ДОПУНА ПГР-а		ЦРТЕЖ-ФАЗА ПЛАН НАМЕНЕ ПОВРШИНА -ЛОКАЦИЈА 3-
КЊИГА БР.	ЛИСТ БР.	РАЗМЕРА		
	2-3	1 : 1000		

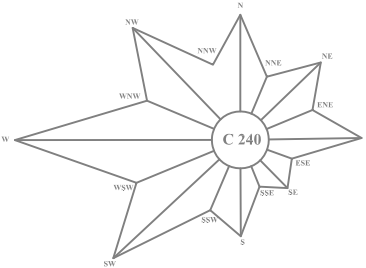
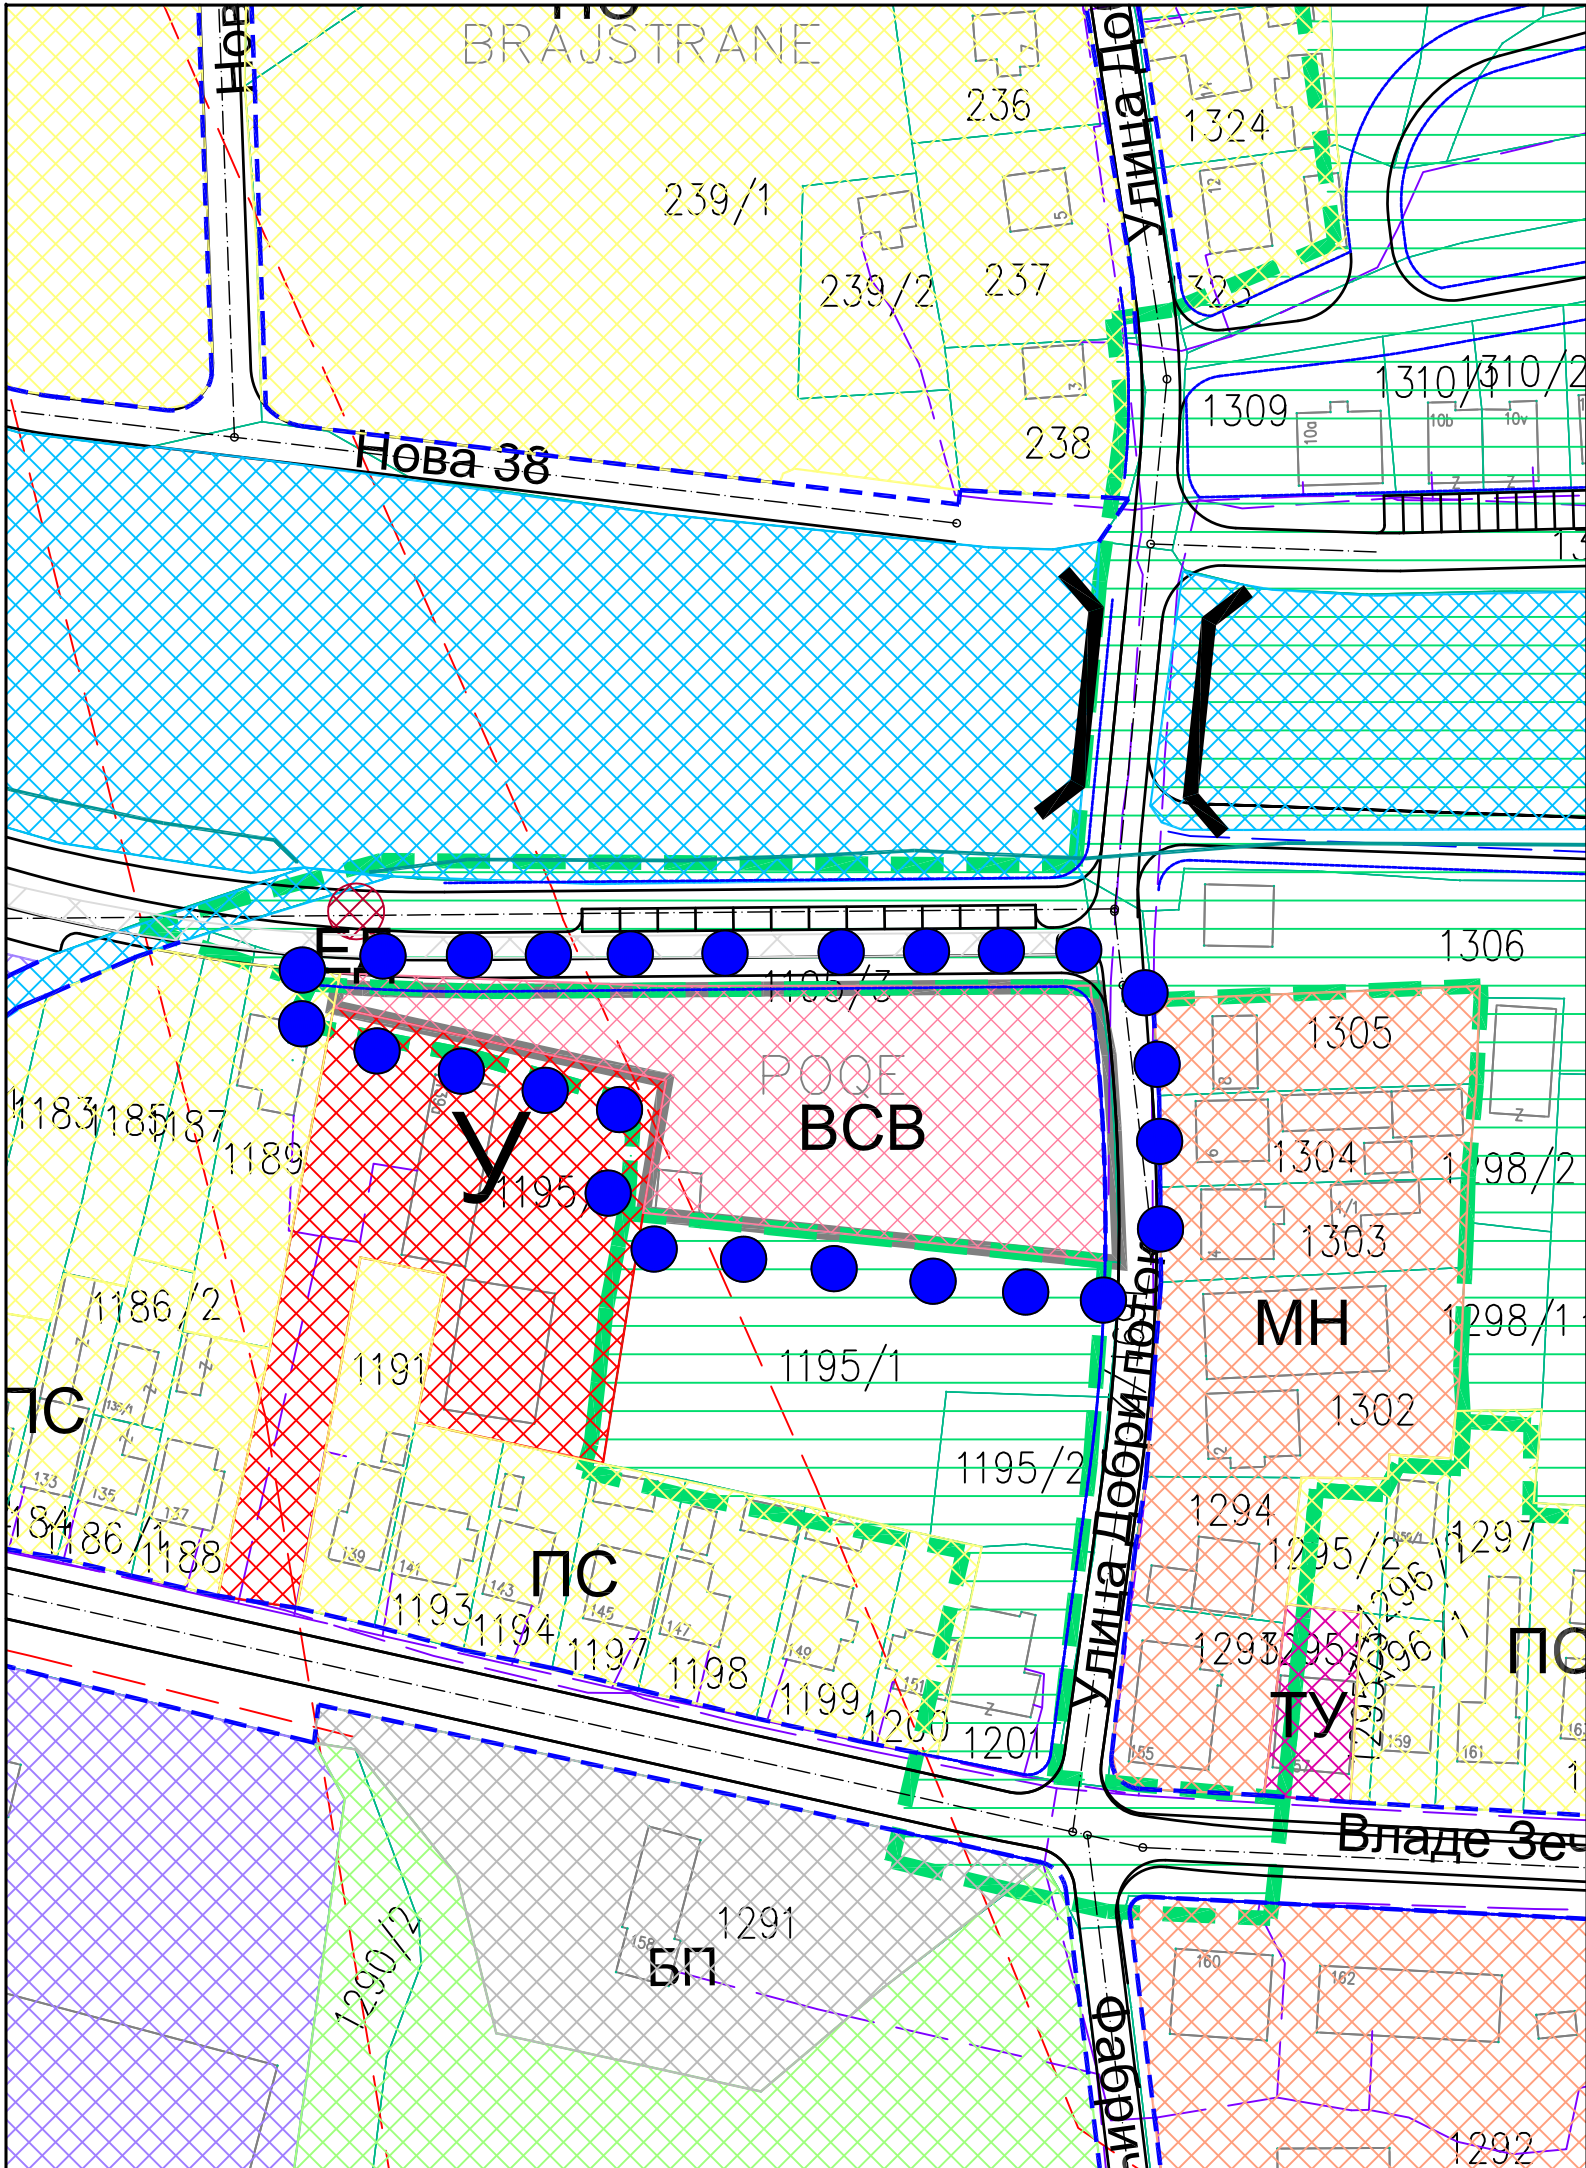


ЛЕГЕНДА:

- ВСВ Висепородично становање - Становање високих густина
- Улица у насељу
- Граница катастарских парцела
- Граница грађевинског рејона
- Граница обухвата ИД ПГР-а

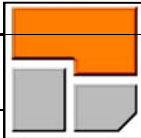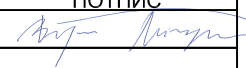


					ЈП Инфраструктура Шабац, Шабац, Служба за просторно и урбанистичко планирање	
ОДГ. УРБАНИСТА		ИМЕ И ПРЕЗИМЕ		ПОТПИС		инвеститор: ОПШТИНА КРУПАЊ 
ОБРАДА ФАЗЕ		Бојан Алимпић, дипл. инж. арх.				
ТЕХНИЧ. ОБРАДА		Никола Марковић, грађ. тех.				објекат: ДРУГА ИЗМЕНА И ДОПУНА ПЛАНА ГЕНЕРАЛНЕ РЕГУЛАЦИЈЕ ЗА НАСЕЉЕ КРУПАЊ ДО 2025. ГОД.
ДАТУМ		2023. год.				
врста плана						
ИЗМЕНА И ДОПУНА ПГР-а						
књига бр.		лист бр.		размера		цртеж-фаза ПЛАН НАМЕНЕ ПОВРШИНА -ЛОКАЦИЈА 4-
		2-4		1 : 1000		

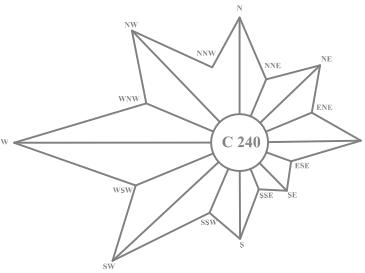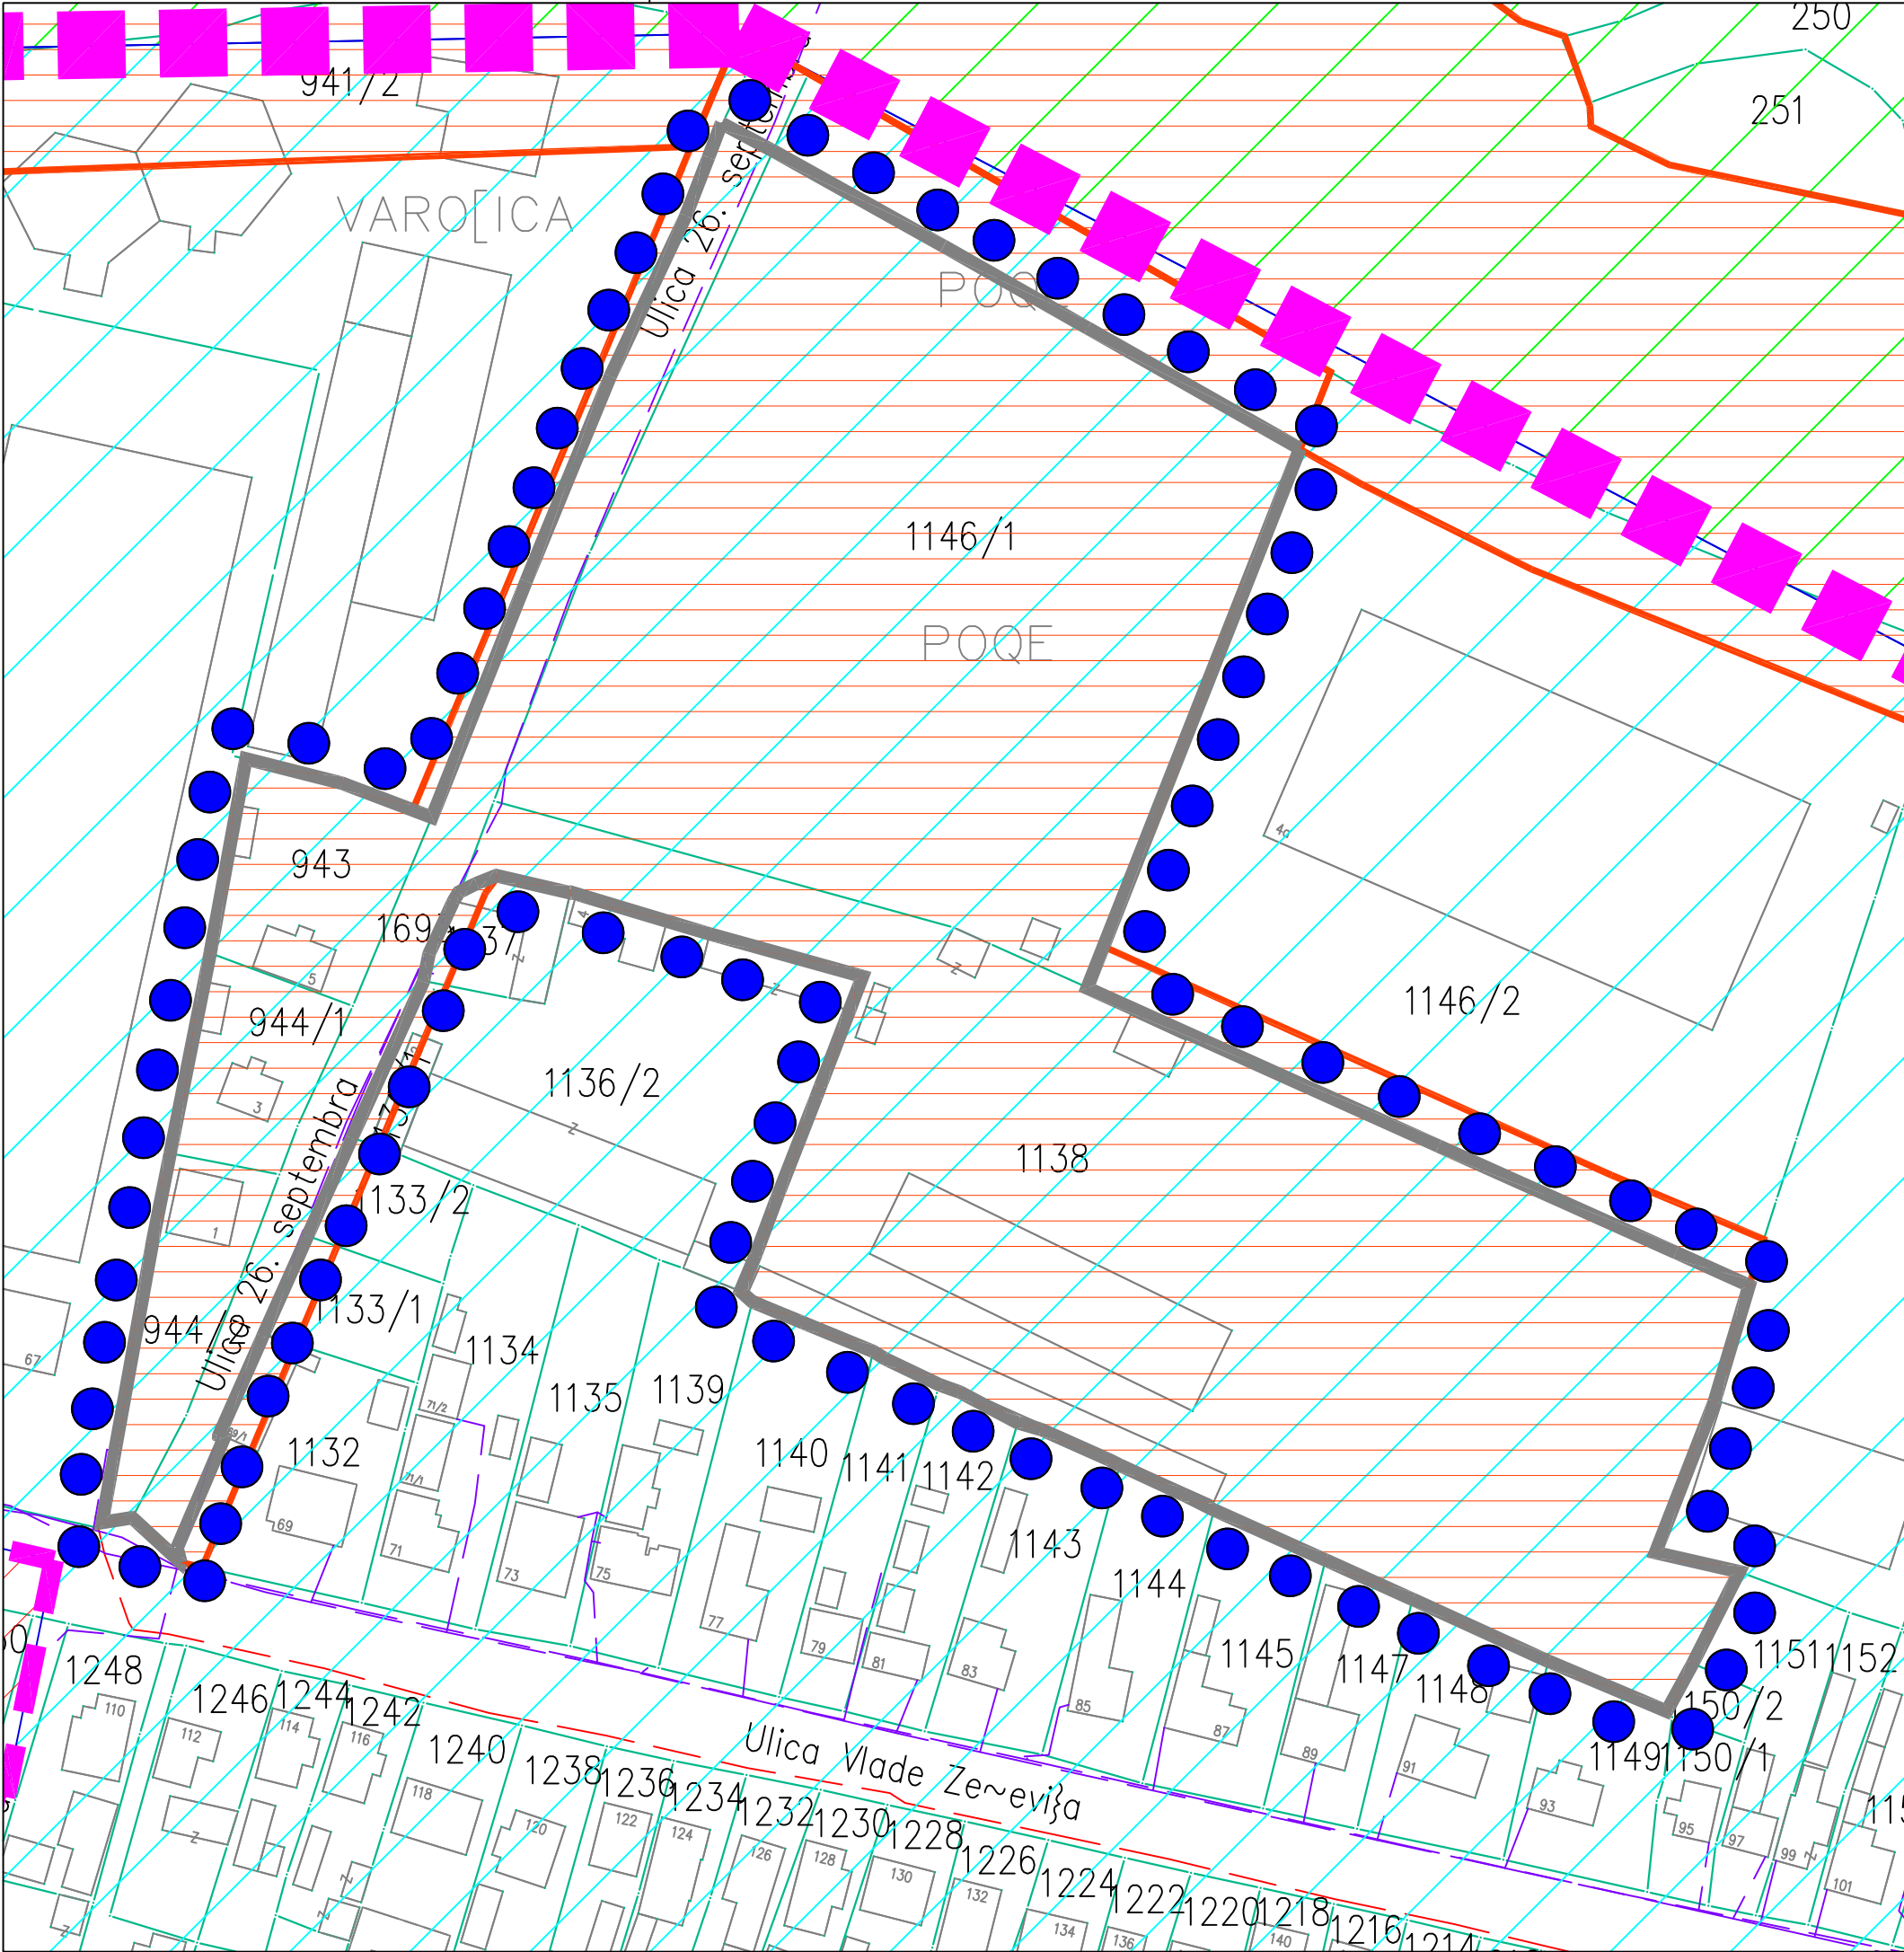




ЛЕГЕНДА:

- Целина 4 - Десни слив Ликодре
- Целина 4 - Десни слив Ликодре
- Обавезна израда ПДР-а
- Граница обухвата ИД ПГР-а

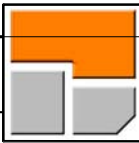


ЈП Инфраструктура Шабац, Шабац,
Служба за просторно и урбанистичко планирање

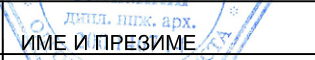			инвеститор:	 ОПШТИНА КРУПАЊ
ОДГ. УРБАНИСТА	Бојан Алимпић, дипл.инж.арх.		објекат: ДРУГА ИЗМЕНА И ДОПУНА ПЛАНА ГЕНЕРАЛНЕ РЕГУЛАЦИЈЕ ЗА НАСЕЉЕ КРУПАЊ ДО 2025. ГОД.	
ОБРАДА ФАЗЕ	Бојан Алимпић, дипл.инж.арх.			
ТЕХНИЧ. ОБРАДА	Никола Марковић, грађ.тех.			
ДАТУМ	2023. год.			
врста плана			цртеж-фаза	
ИЗМЕНА И ДОПУНА ПГР-а			ПЛАН ПОДЕЛЕ НА ЦЕЛИНЕ -ЛОКАЦИЈА 3-	
књига бр.	лист бр.	размера		
	2а-3	1 : 1000		

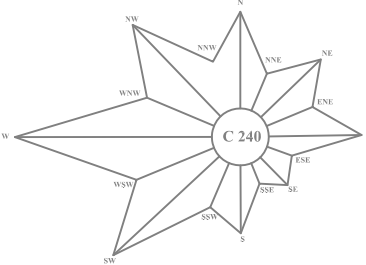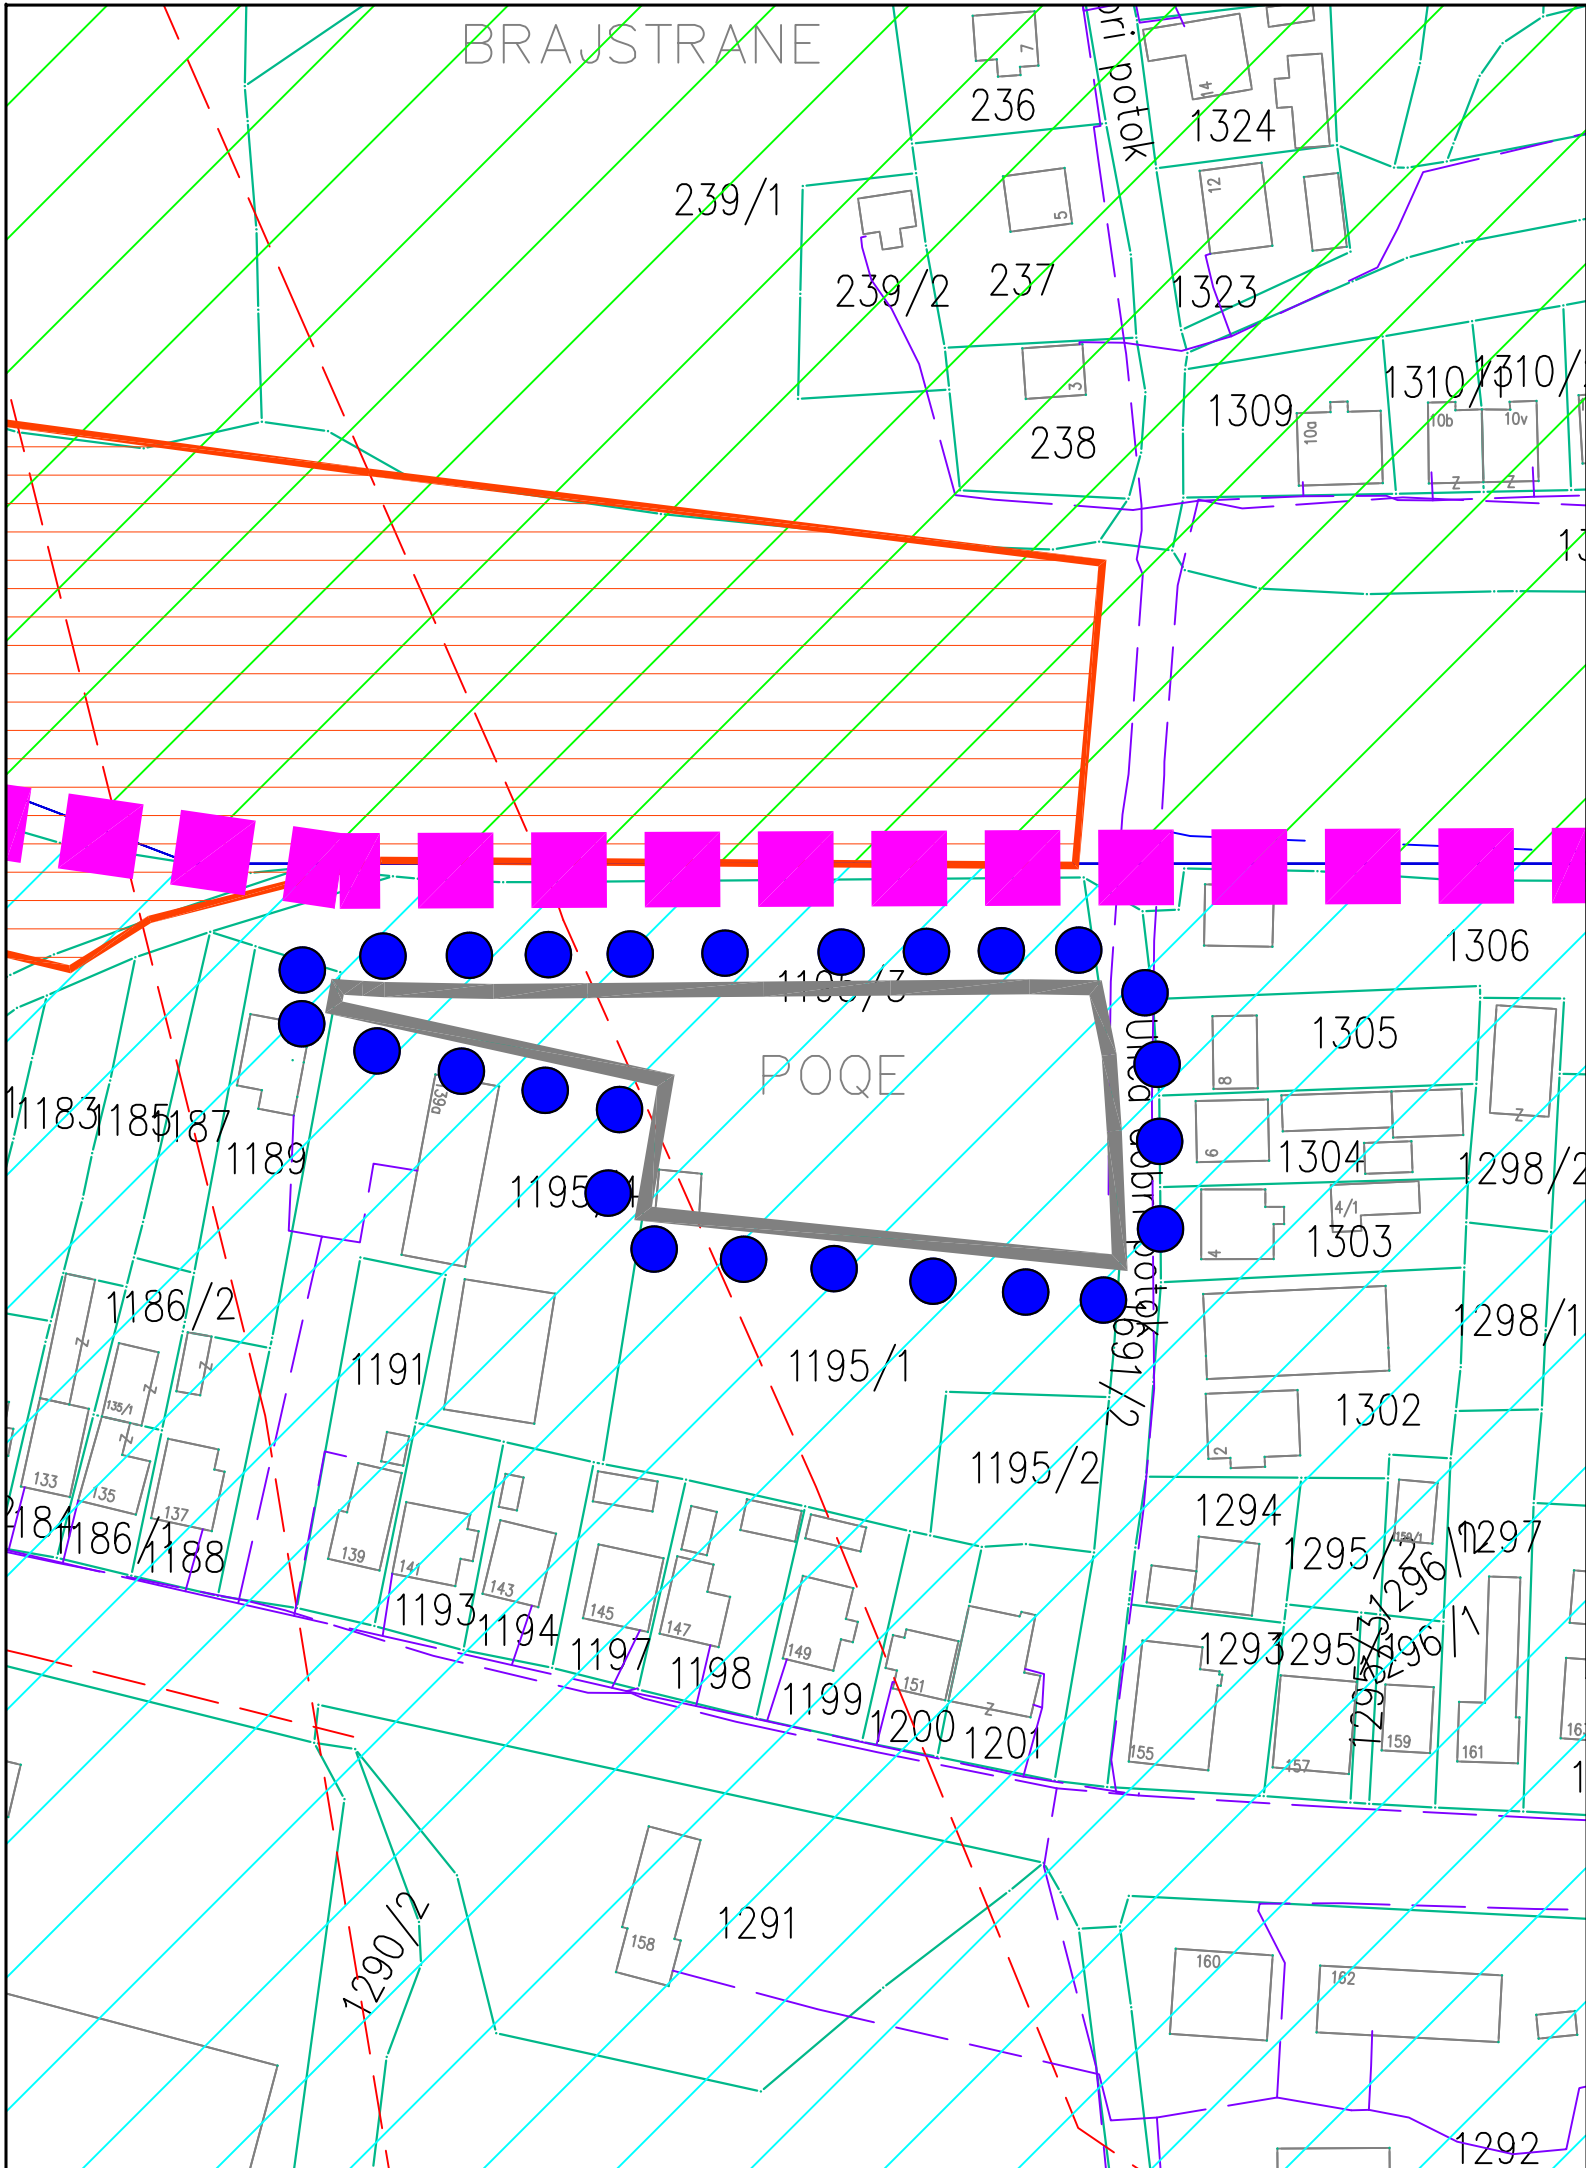

ЛЕГЕНДА:

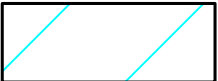

Целина 4 - Десни слив Ликотре






Граница катастарских парцела



Граница обухвата ИД ПГР-а

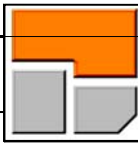

			ЈП Инфраструктура Шабац, Шабац, Служба за просторно и урбанистичко планирање	
ОДГ. УРБАНИСТА		БОЈАН АЛИМПИЋ, дипл. инж. арх.	ПОТПИС	инвеститор:
ОБРАДА ФАЗЕ		БОЈАН АЛИМПИЋ, дипл. инж. арх.		ОПШТИНА КРУПАЊ
ТЕХНИЧ. ОБРАДА		НИКОЛА МАРКОВИЋ, грађ. тех.		објекат:
ДАТУМ		2023. год.		ДРУГА ИЗМЕНА И ДОПУНА ПЛАНА ГЕНЕРАЛНЕ РЕГУЛАЦИЈЕ ЗА НАСЕЉЕ КРУПАЊ ДО 2025. ГОД.
врста плана				
ИЗМЕНА И ДОПУНА ПГР-а				
књига бр.	лист бр.	размера	цртеж-фаза	
	2а-4	1 : 1000	ПЛАН ПОДЕЛЕ НА ЦЕЛИНЕ -ЛОКАЦИЈА 4-	

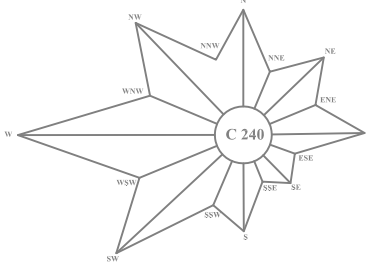
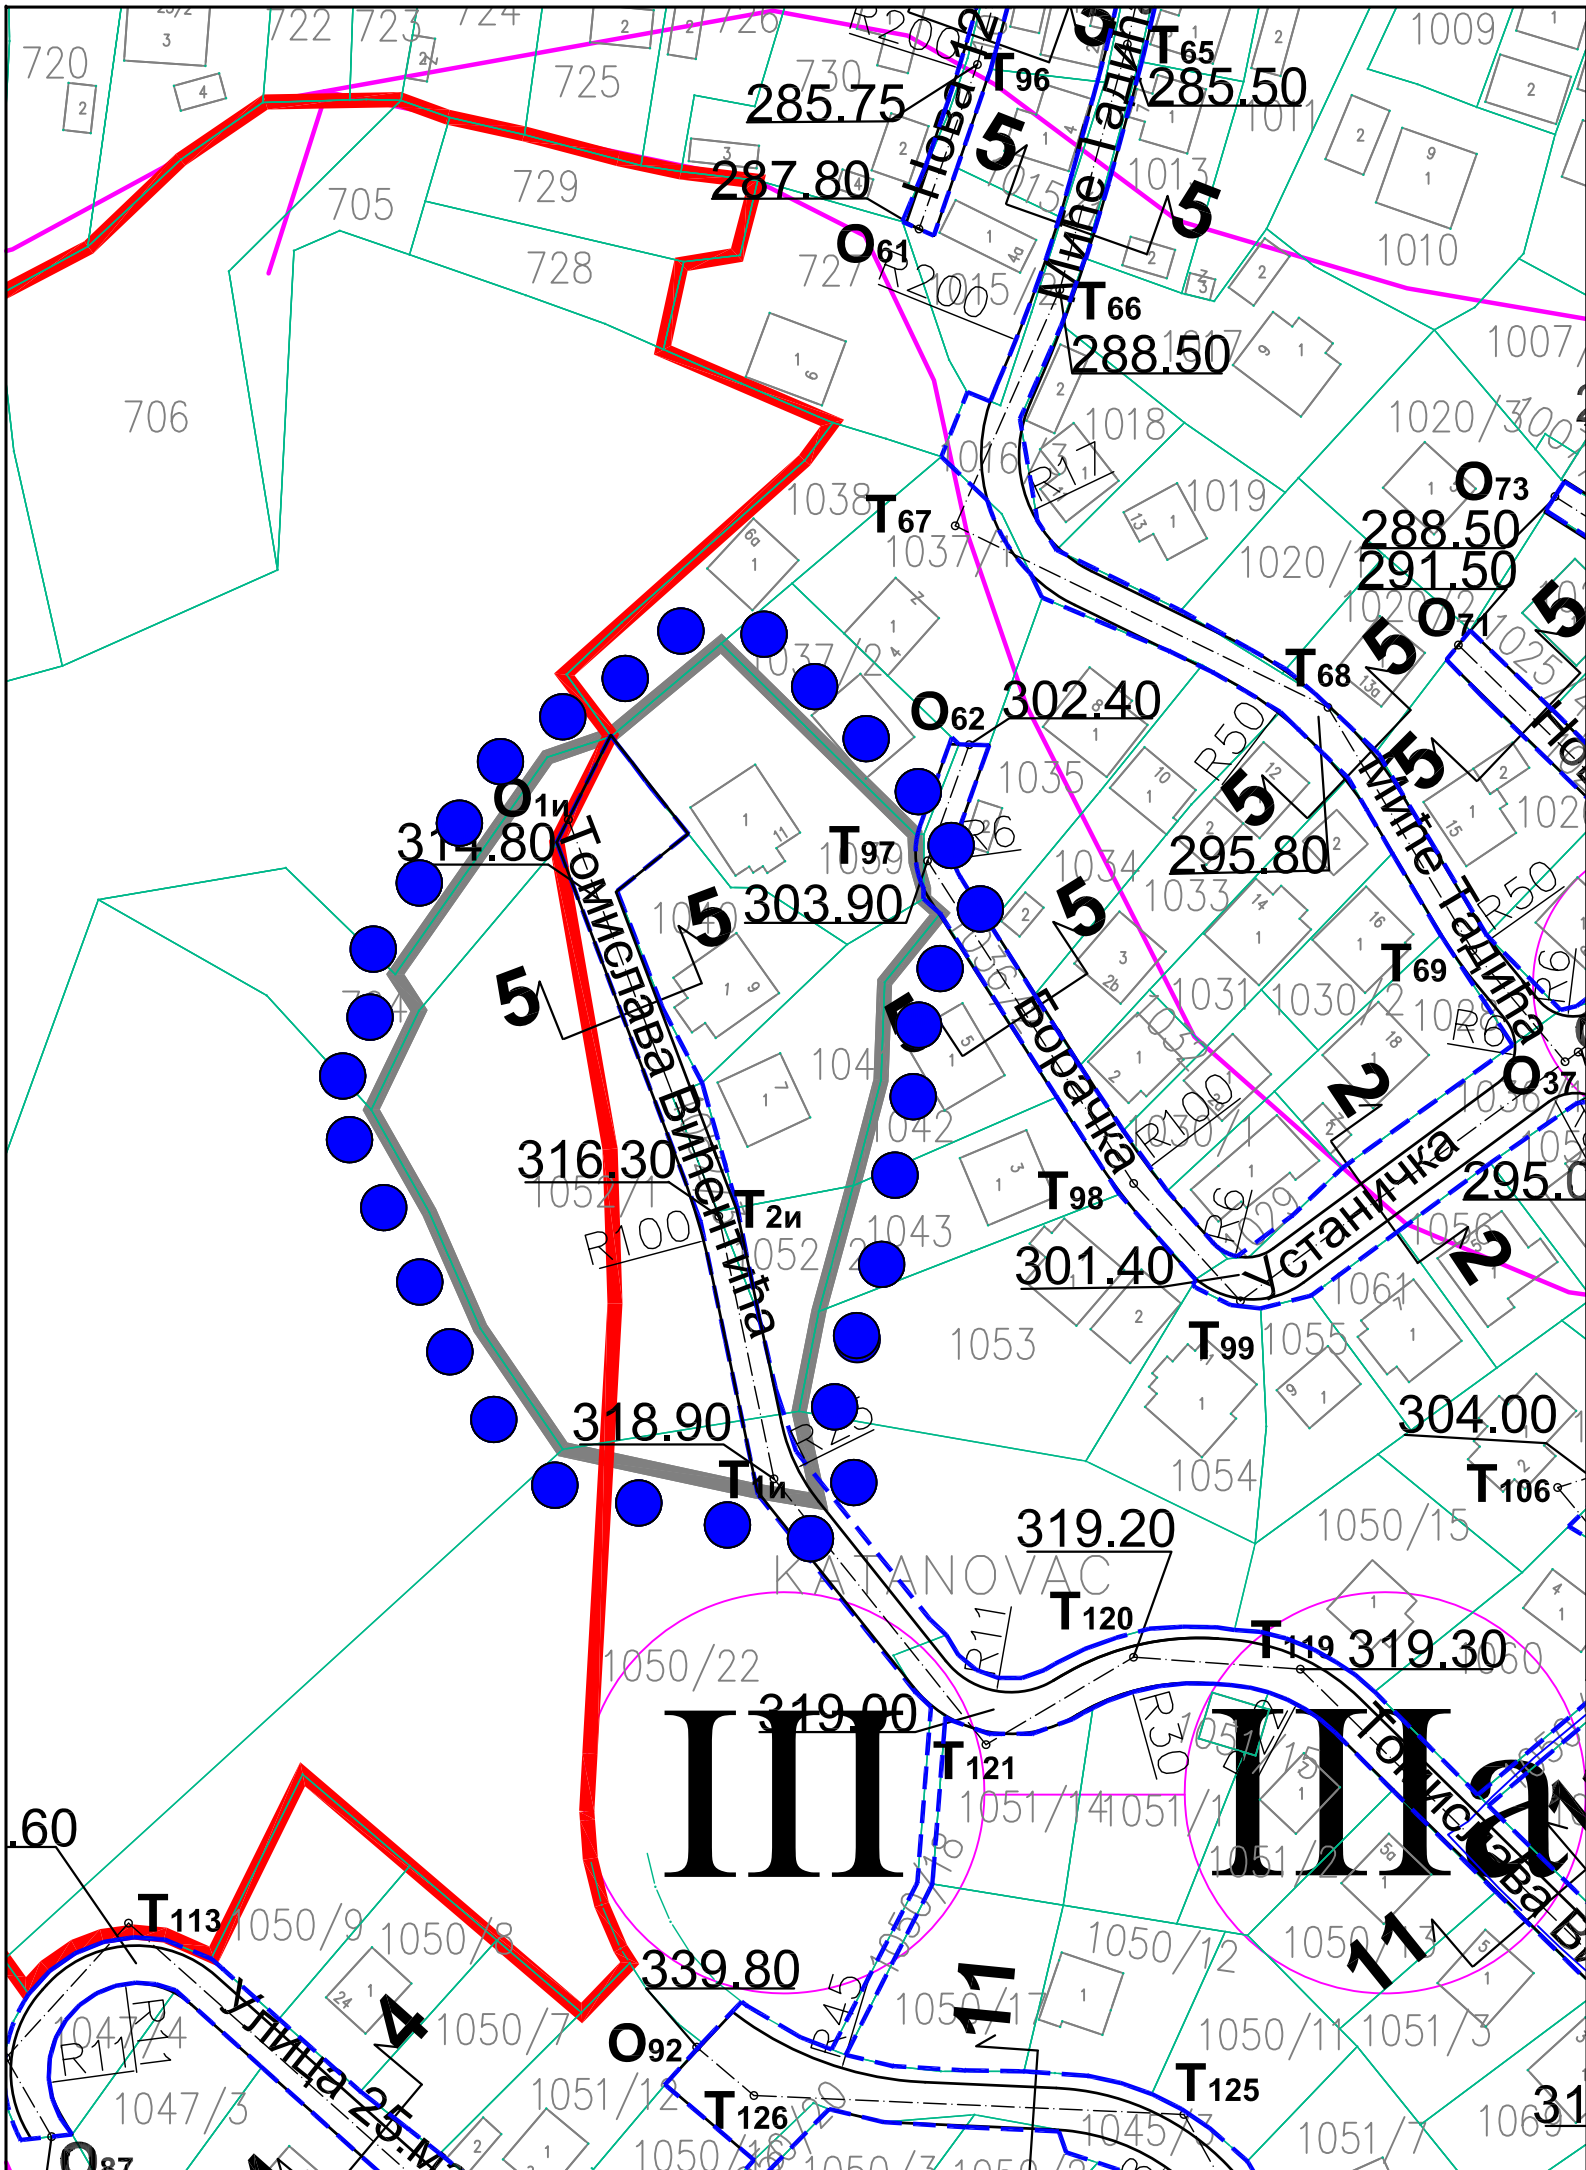


ЛЕГЕНДА:

- Регулациона линија
- Граница катастарских парцела
- Граница обухвата ИД ПГР-а






		ЈП Инфраструктура Шабац, Шабац, Служба за просторно и урбанистичко планирање	
ОДГ. УРБАНИСТА	БОЈАН Б. АЛИМПИЋ	ПОТПИС	ИНВЕСТИТОР:
ОБРАДА ФАЗЕ	ФИЛИП БОГДАНОВИЋ		ОПШТИНА КРУПАЊ
ТЕХНИЧ. ОБРАДА	НИКОЛА МАРКОВИЋ		ОБЈЕКАТ:
ДАТУМ	2023. год.		ДРУГА ИЗМЕНА И ДОПУНА ПЛАНА ГЕНЕРАЛНЕ РЕГУЛАЦИЈЕ ЗА НАСЕЉЕ КРУПАЊ ДО 2025. ГОД.
ВРСТА ПЛАНА	ИЗМЕНА И ДОПУНА ПГР-а		ЦРТЕЖ-ФАЗА
КЊИГА БР.	ЛИСТ БР.	РАЗМЕРА	ПЛАН НИВЕЛАЦИЈЕ И РЕГУЛАЦИЈЕ -ЛОКАЦИЈА 1-
	3-1	1 : 1000	

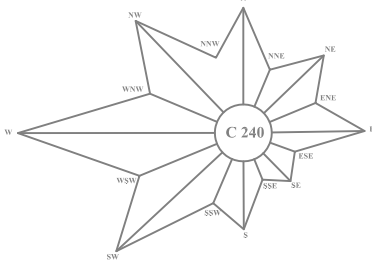
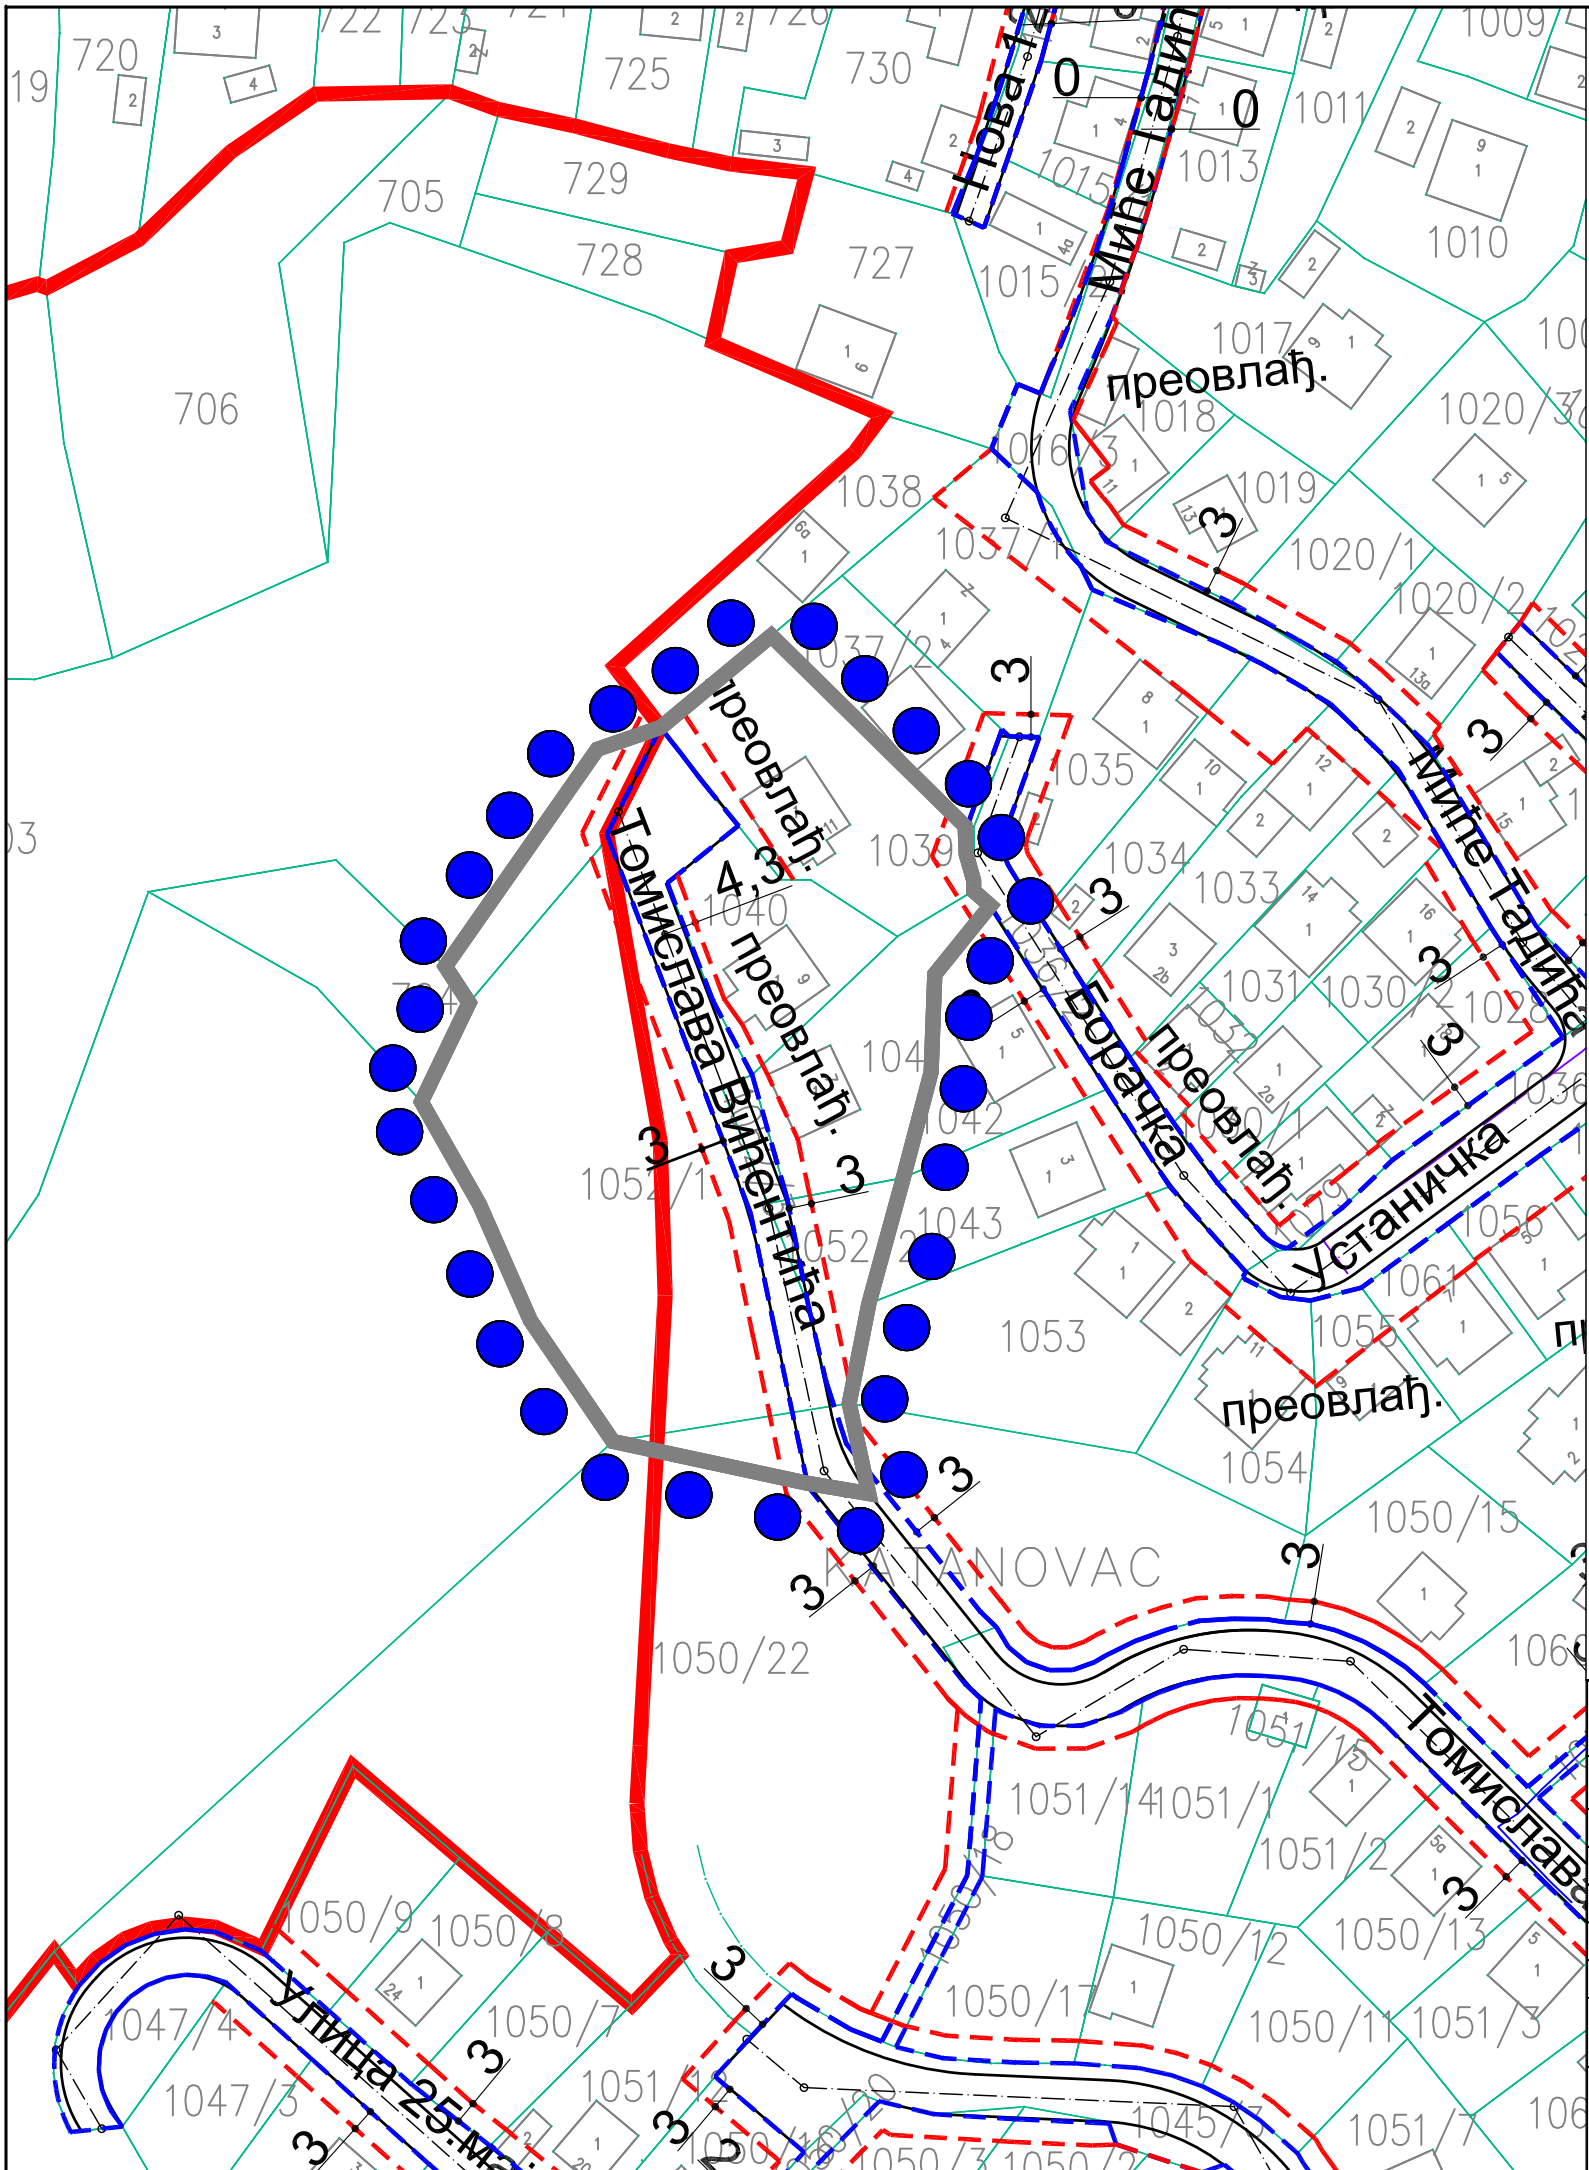


ЛЕГЕНДА:

- Регулациона линија
- Грађевинска линија
- Преовлађујућа и постојећа грађ. линија
- Грађевинска линија=регулациона линија
- Граница катастарских парцела
- Граница обухвата ИД ПГР-а

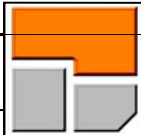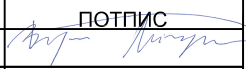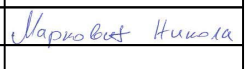

 ЈП Инфраструктура Шабац, Шабац, Служба за просторно и урбанистичко планирање			инвеститор: ОПШТИНА КРУПАЊ 
ОДГ. УРБАНИСТА	ИМЕ И ПРЕЗИМЕ Бојан Алимпић, дипл. инж. арх.	ПОТПИС 	
ОБРАДА ФАЗЕ	Филип Богдановић, дипл. инж. саоб.		објекат: ДРУГА ИЗМЕНА И ДОПУНА ПЛАНА ГЕНЕРАЛНЕ РЕГУЛАЦИЈЕ ЗА НАСЕЉЕ КРУПАЊ ДО 2025. ГОД.
ТЕХНИЧ. ОБРАДА	Никола Марковић, грађ. тех.		
ДАТУМ	2023. год.		
врста плана ИЗМЕНА И ДОПУНА ПГР-а			цртеж-фаза ПЛАН РЕГУЛАЦИЈЕ СА ГРАЂ.ЛИНИЈАМА -ЛОКАЦИЈА 1-
књига бр.	лист бр. 3а-1	размера 1 : 1000	

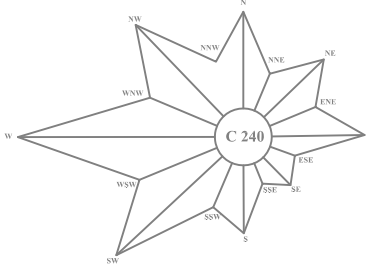
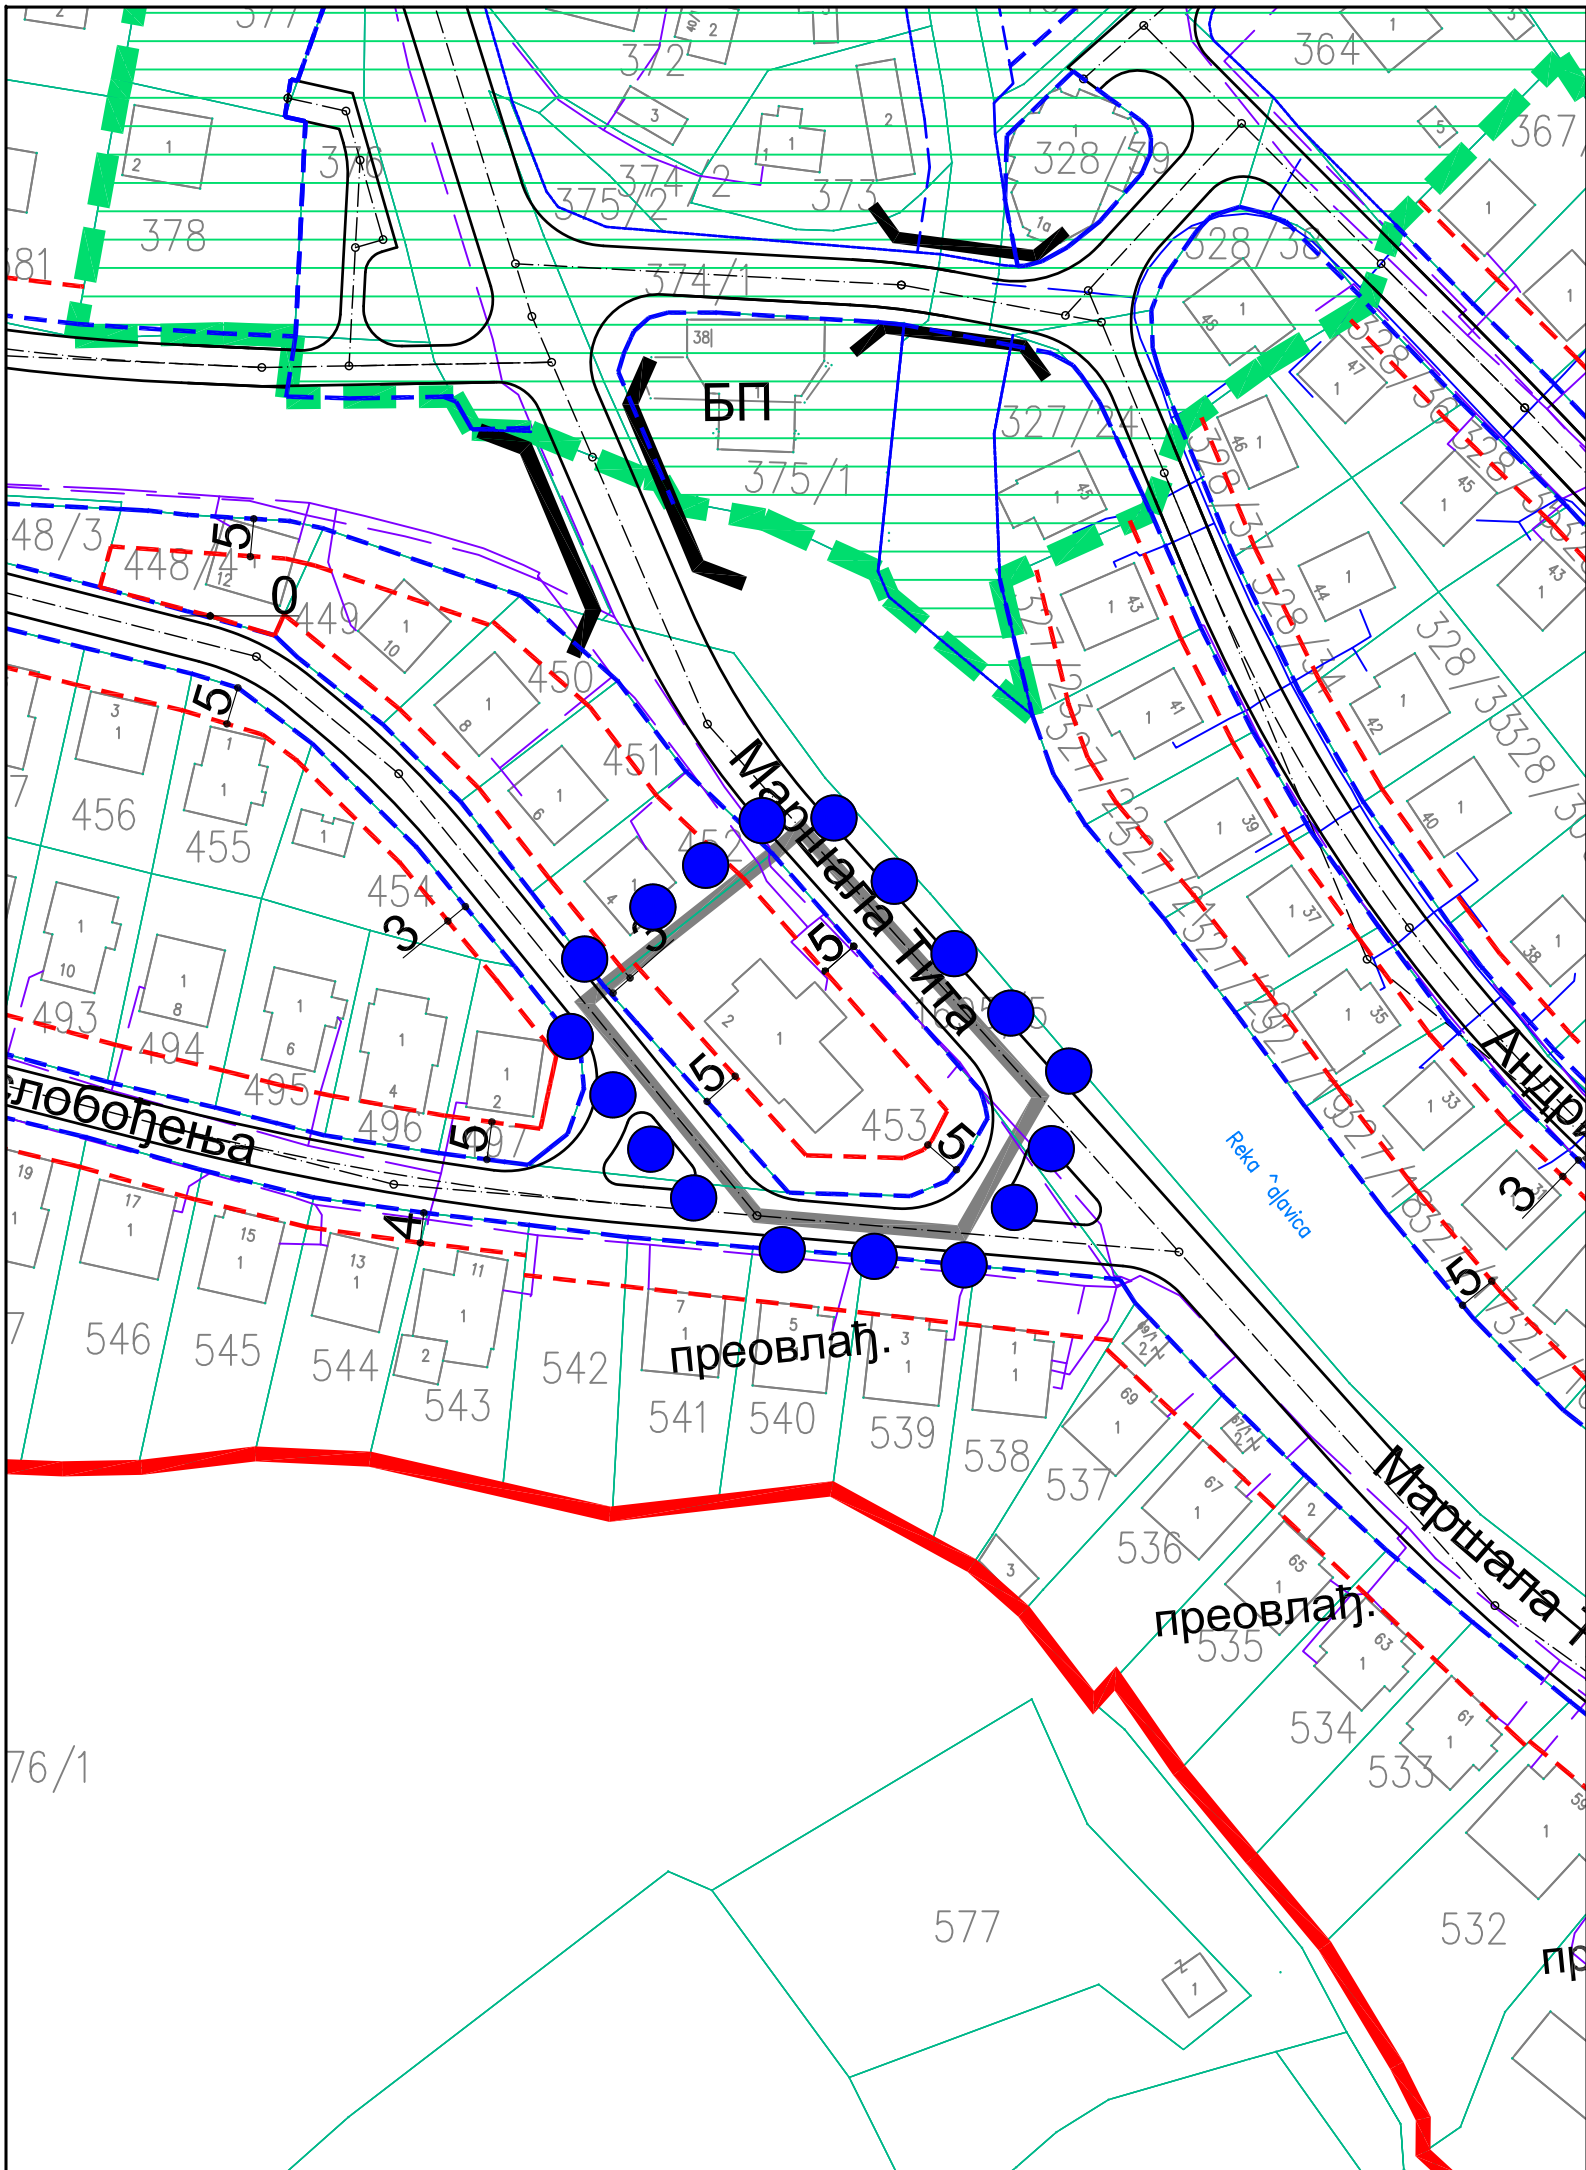


ЛЕГЕНДА:

- Регулациона линија
- Грађевинска линија
- преовлађ. 0 Преовлађујућа и постојећа грађ. линија
- Грађевинска линија=регулациона линија
- Граница катастарских парцела
- Граница обухвата ИД ПГР-а




			ЈП Инфраструктура Шабац, Шабац, Служба за просторно и урбанистичко планирање	
ОДГ. УРБАНИСТА		ИМЕ И ПРЕЗИМЕ	ПОТПИС	инвеститор: ОПШТИНА КРУПАЊ
ОБРАДА ФАЗЕ		Бојан Алимпић, дипл. инж. арх.	Филип Богдановић, дипл. инж. саоп.	
ТЕХНИЧ. ОБРАДА		Никола Марковић, грађ. тех.	Никола Марковић	објекат: ДРУГА ИЗМЕНА И ДОПУНА ПЛАНА ГЕНЕРАЛНЕ РЕГУЛАЦИЈЕ ЗА НАСЕЉЕ КРУПАЊ ДО 2025. ГОД.
ДАТУМ		2023. год.		
врста плана ИЗМЕНА И ДОПУНА ПГР-а				
књига бр.	лист бр.	размера	цртеж-фаза	
	3а-2	1 : 1000	ПЛАН РЕГУЛАЦИЈЕ СА ГРАЂ.ЛИНИЈАМА -локација 2-	

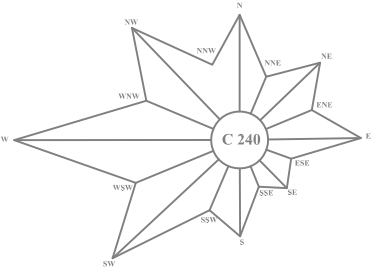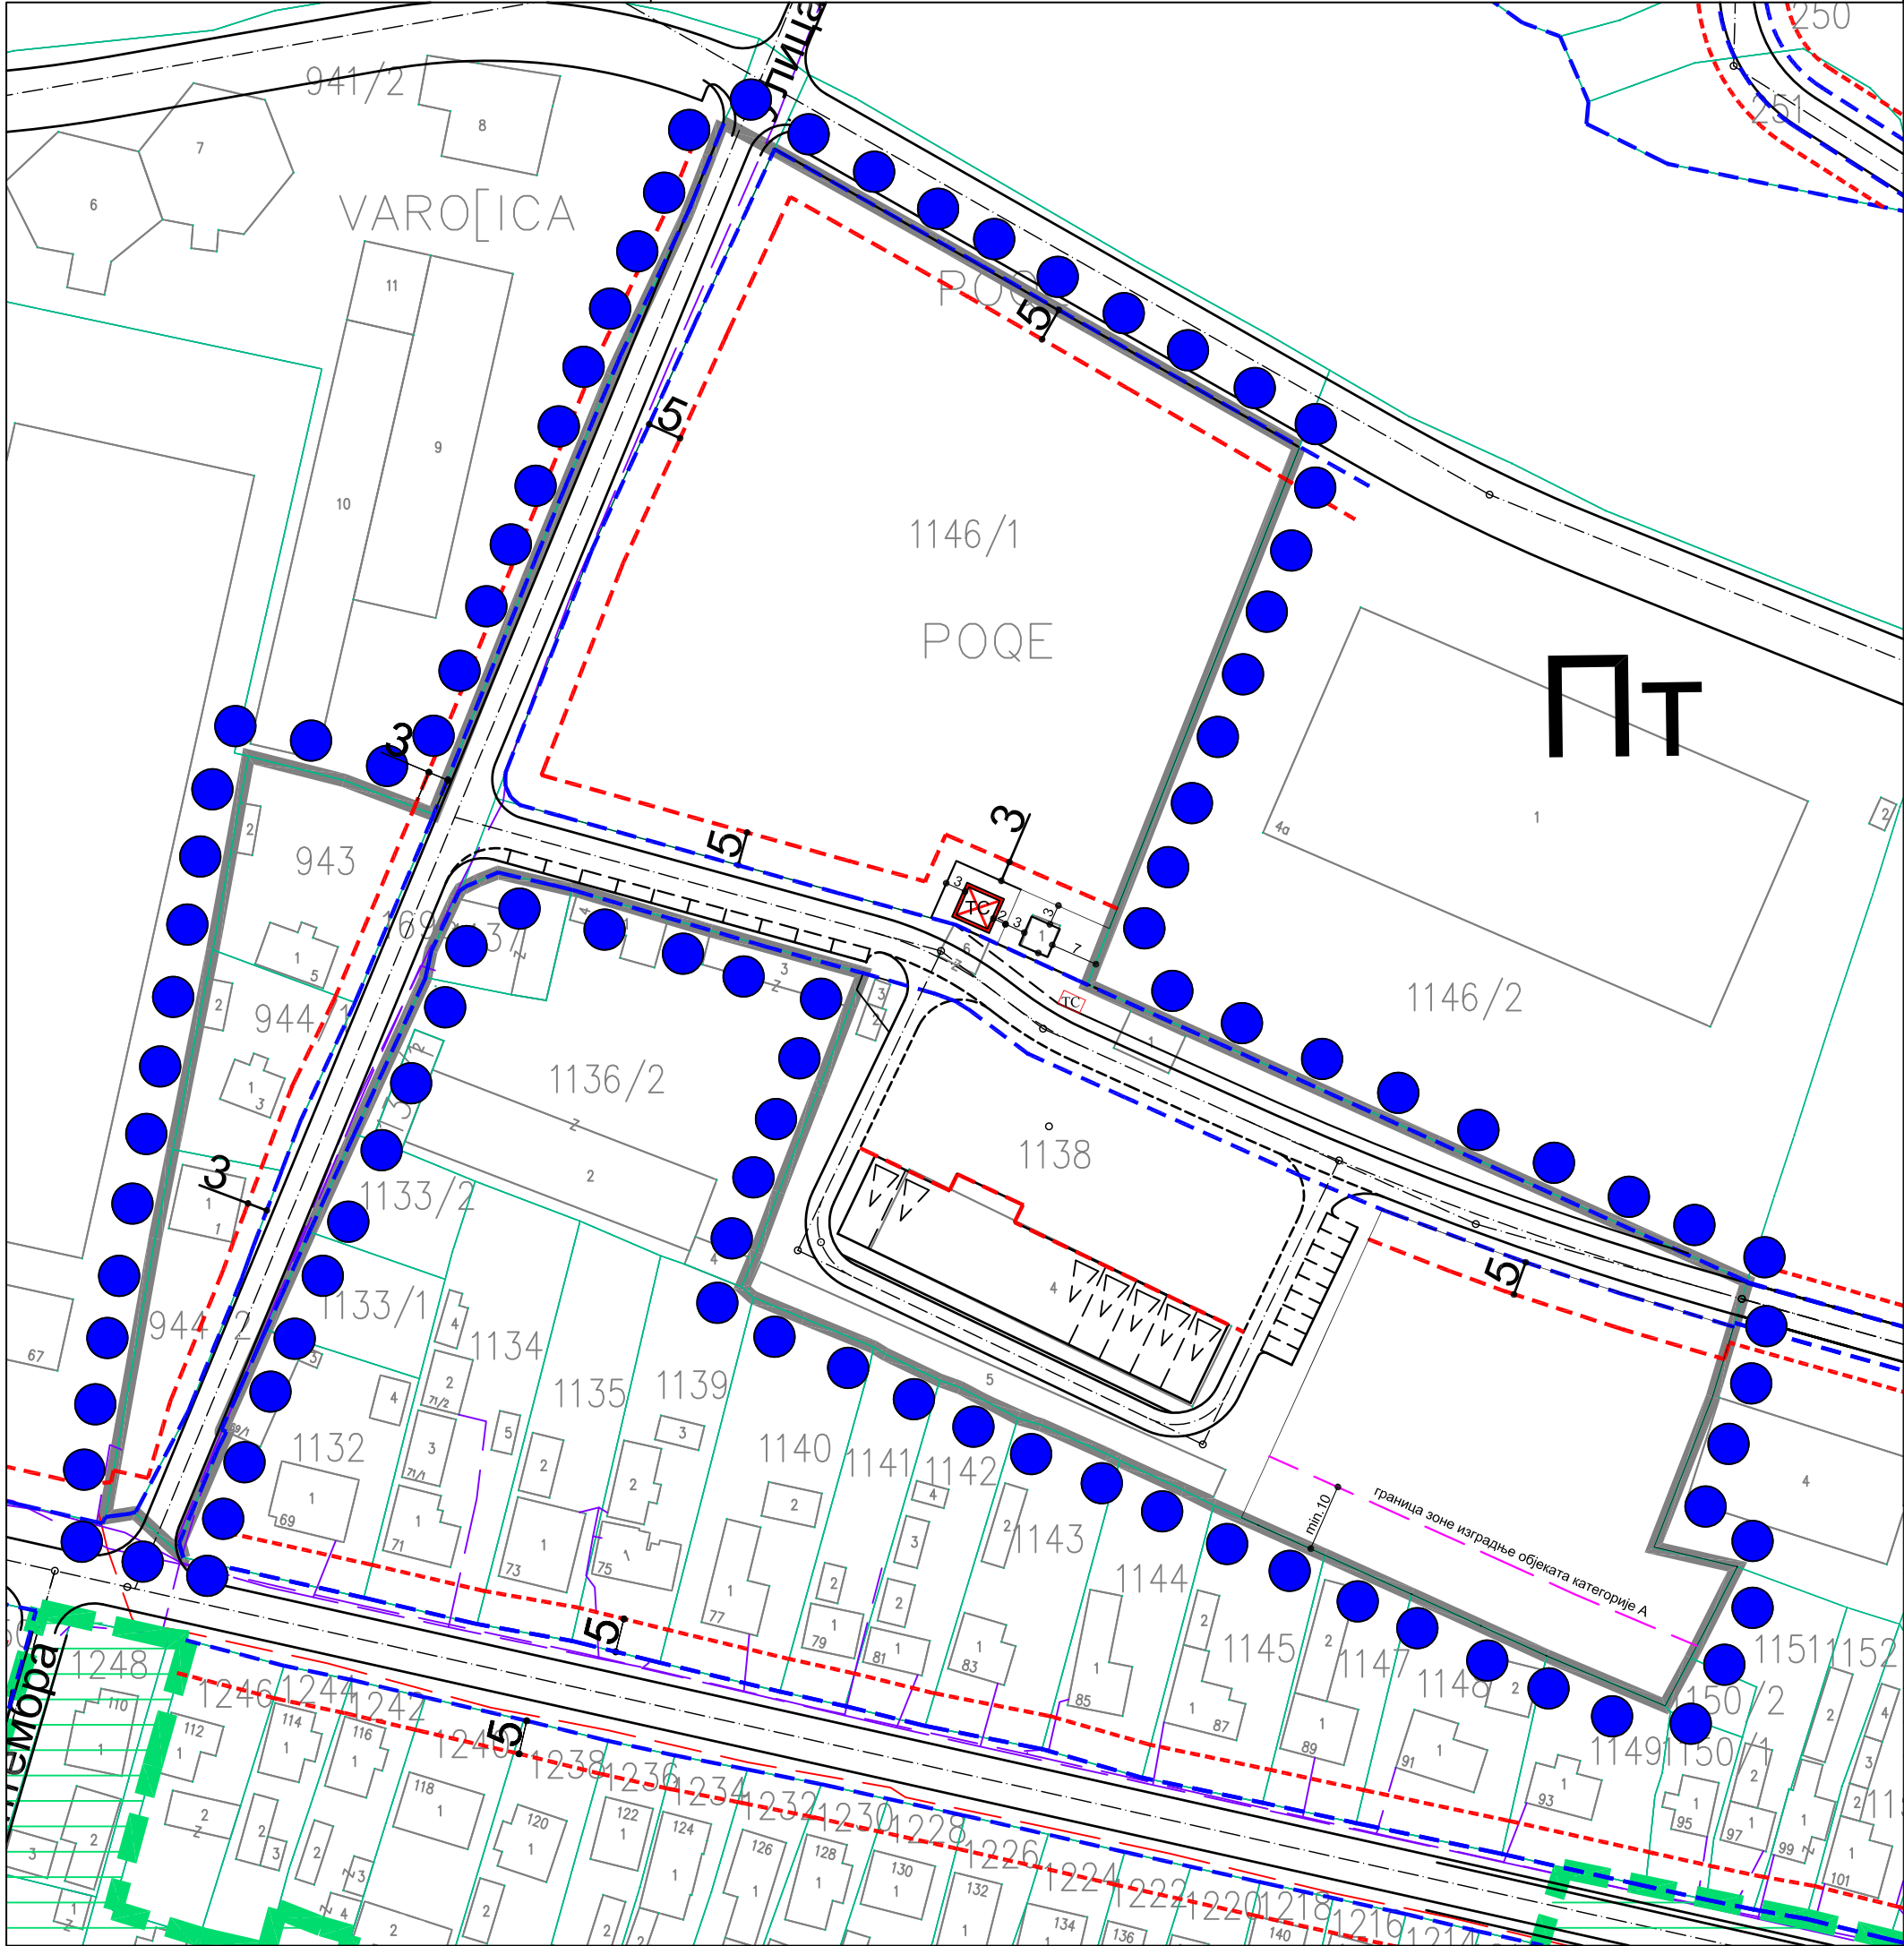

ЛЕГЕНДА:

- Regulaciona liniја
- Građevinska liniја
- Преовлађујућа и постојећа грађ. линија
- Građevinska liniја=регулациона линија
- Граница катастарских парцела
- Граница обухвата ИД ПГР-а

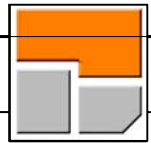



ЈП Инфраструктура Шабац, Шабац,
Служба за просторно и урбанистичко планирање

ОДГ. УРБАНИСТА	ИМЕ И ПРЕЗИМЕ Бојан Б. Алимпић, дипл. инж. арх.	ПОТПИС
ОБРАДА ФАЗЕ	Ф. Богдановић, дипл. инж. саоб.	
ТЕХНИЧ. ОБРАДА	Никола Марковић, грађ. тех.	
ДАТУМ	2023. год.	

врста плана
ИЗМЕНА И ДОПУНА ПГР-а


књига бр.	лист бр.	размера
	3а-3	1 : 1000

инвеститор:	ОПШТИНА КРУПАЊ
објекат:	ДРУГА ИЗМЕНА И ДОПУНА ПЛАНА ГЕНЕРАЛНЕ РЕГУЛАЦИЈЕ ЗА НАСЕЉЕ КРУПАЊ ДО 2025. ГОД.
цртеж-фаза	ПЛАН РЕГУЛАЦИЈЕ СА ГРАЂ. ЛИНИЈАМА -ЛОКАЦИЈА 3-

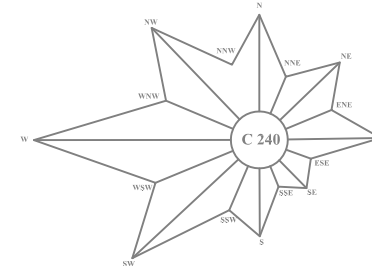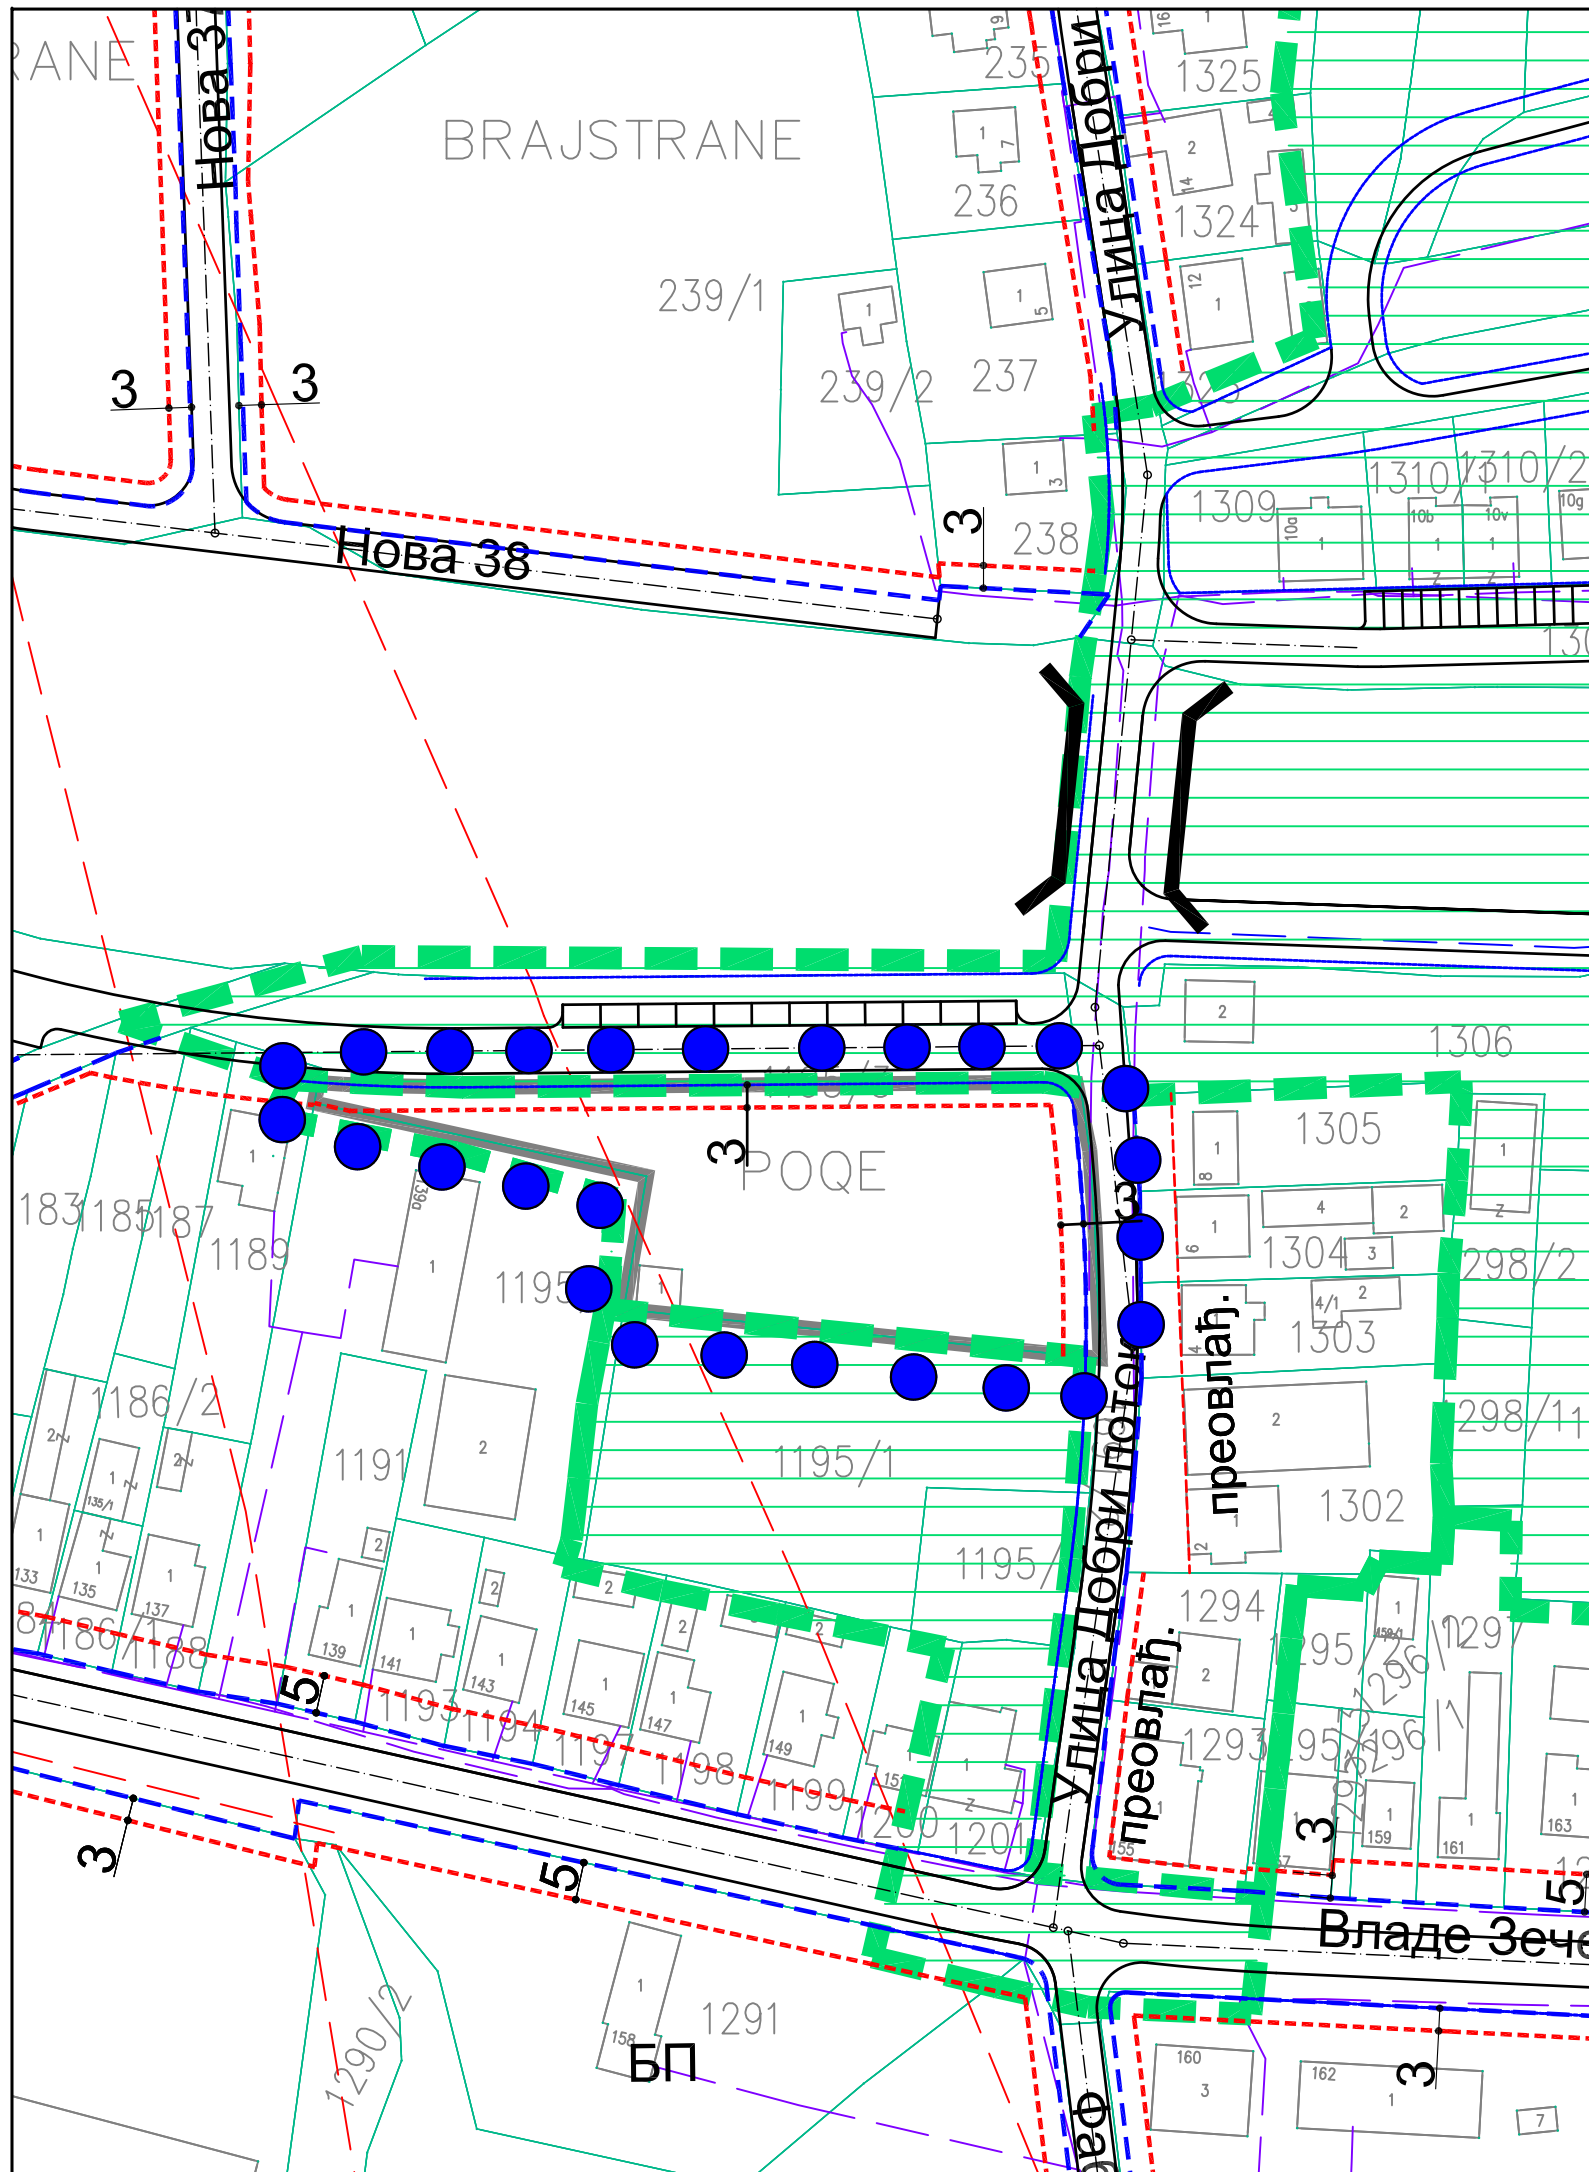

ЛЕГЕНДА:


- Regulaciona линија
- Грађевинска линија
- Преовлађујућа и постојећа грађ. линија
- Грађевинска линија=регулациона линија
- Граница катастарских парцела
- Граница обухвата ИД ПГР-а

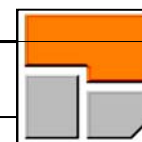

ЈП Инфраструктура Шабац, Шабац,
Служба за просторно и урбанистичко планирање

ОДГ. УРБАНИСТА	БОЈАН АЛИМПИЋ, дипл. инж. арх.	ПОТПИС	инвеститор:
ОБРАДА ФАЗЕ	Ф. Богдановић, дипл. инж. саоб.		ОПШТИНА КРУПАЊ
ТЕХНИЧ. ОБРАДА	Никола Марковић, грађ. тех.		објекат:
ДАТУМ	2023. год.		ДРУГА ИЗМЕНА И ДОПУНА ПЛАНА ГЕНЕРАЛНЕ РЕГУЛАЦИЈЕ ЗА НАСЕЉЕ КРУПАЊ ДО 2025. ГОД.
врста плана	ИЗМЕНА И ДОПУНА ПГР-а		цртеж-фаза
књига бр.	лист бр.	размера	ПЛАН РЕГУЛАЦИЈЕ СА ГРАЂ. ЛИНИЈАМА -ЛОКАЦИЈА 4-
	3а-4	1 : 1000	

ПРОФИЛ 5-5

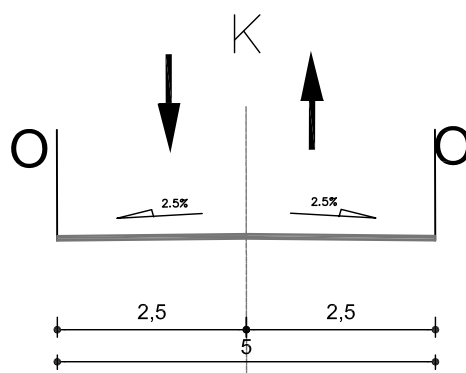

				ЈП Инфраструктура Шабац, Шабац, Служба за просторно и урбанистичко планирање	
ОДГ. УРБАНИСТА		ИМЕ И ПРЕЗИМЕ Бојан Алимпић, дипл.инж.арх.	ПОТПИС 	инвеститор: ОПШТИНА КРУПАЊ	
ОБРАДА ФАЗЕ		Филип Богдановић, дипл.инж.саоб.		објекат: ИЗМЕНА И ДОПУНА ПЛАНА ГЕНЕРАЛНЕ РЕГУЛАЦИЈЕ ЗА НАСЕЉЕ КРУПАЊ ДО 2025. ГОД.	
ТЕХНИЧ. ОБРАДА		Никола Марковић, грађ.тех.		цртеж-фаза ПОПРЕЧНИ ПРОФИЛ -локација 1-	
ДАТУМ		2023. год.			
врста плана ИЗМЕНА И ДОПУНА ПГР-а					
књига бр.	лист бр.	размера			
	36	1 : 100			