
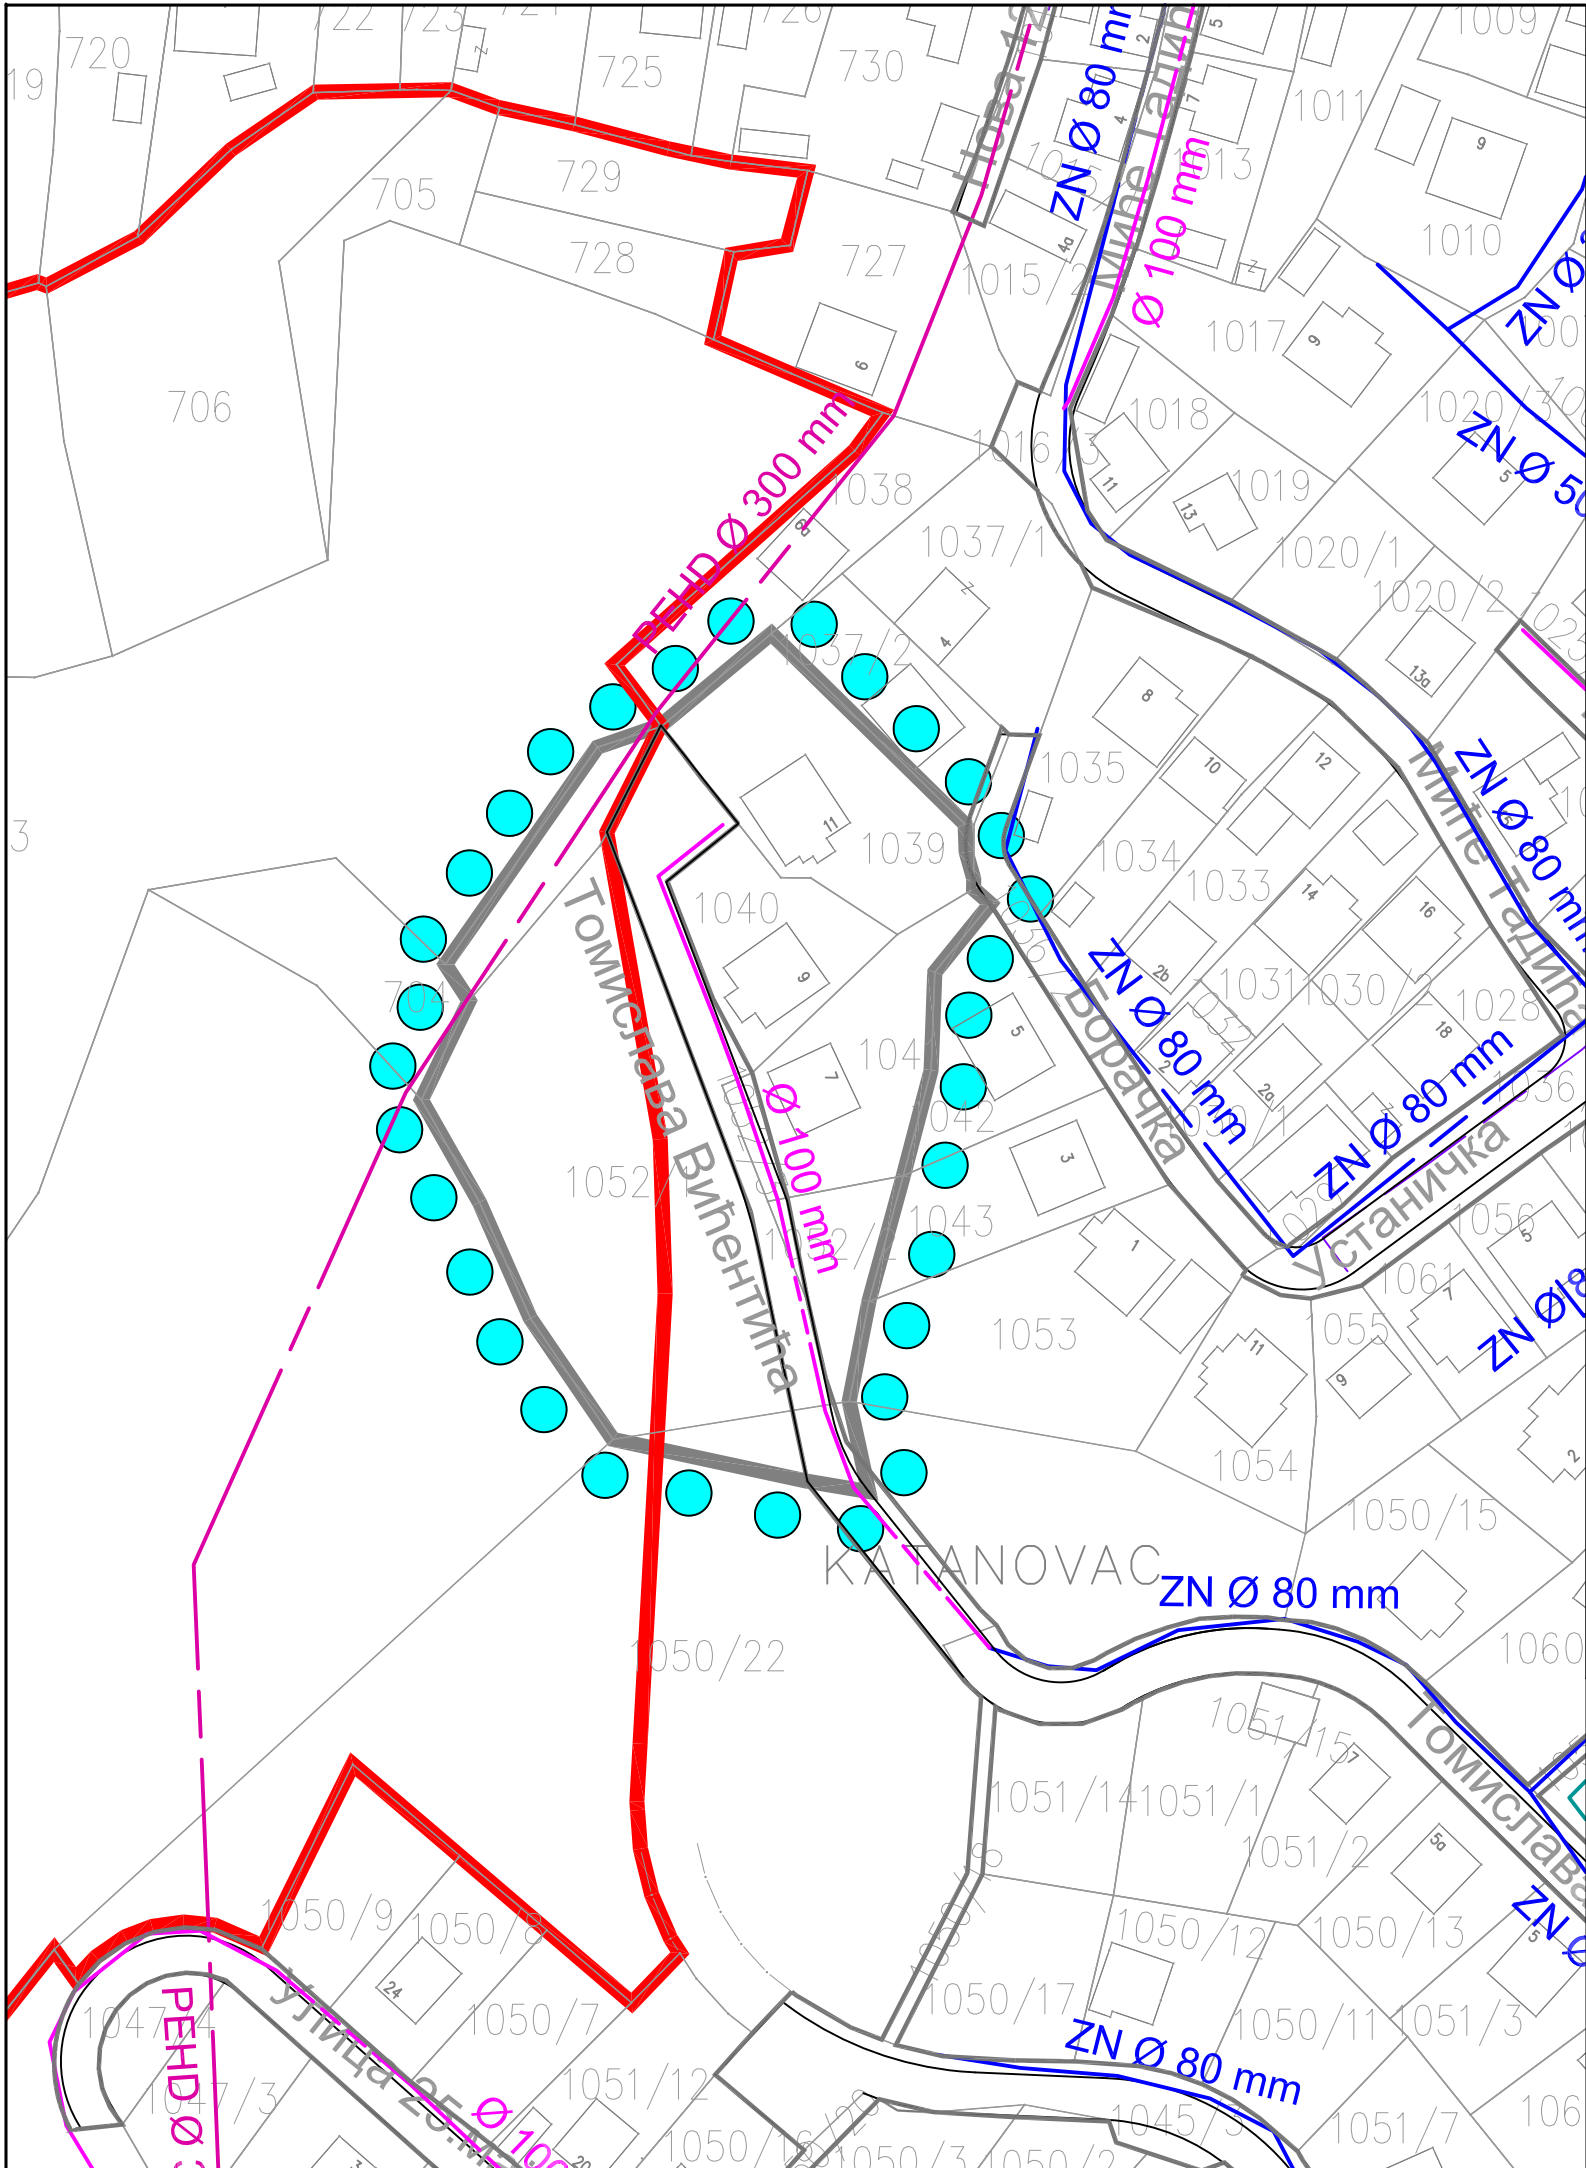
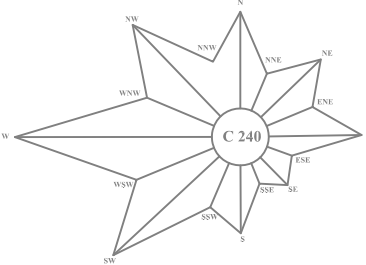


ЛЕГЕНДА:

- Постојећа дистрибутивна секундарна водоводна мрежа
- Планирана дистрибутивна секундарна водоводна мрежа
- Постојећа водоводна мрежа која се ставља ван употребе
- Граница обухвата ИД ПГР-а


				ЈП Инфраструктура Шабац, Шабац, Служба за просторно и урбанистичко планирање			
		ИМЕ И ПРЕЗИМЕ		ПОТПИС			инвеститор: ОПШТИНА КРУПАЊ
ОДГ. УРБАНИСТА		Бојан Алимпић, дипл. инж. арх.					
ОБРАДА ФАЗЕ		Мирослав Макевић, дипл. инж. грађ.					
ТЕХНИЧ. ОБРАДА		Никола Марковић, грађ. тех.					објекат: ДРУГА ИЗМЕНА И ДОПУНА ПЛАНА ГЕНЕРАЛНЕ РЕГУЛАЦИЈЕ ЗА НАСЕЉЕ КРУПАЊ ДО 2025. ГОД.
ДАТУМ		2023. год.					
врста плана		ИЗМЕНА И ДОПУНА ПГР-а					
књига бр.	лист бр.	размера		цртеж-фаза			
	4-1	1 : 1000		ПЛАН ВОДОВОДНЕ МРЕЖЕ -ЛОКАЦИЈА 1-			

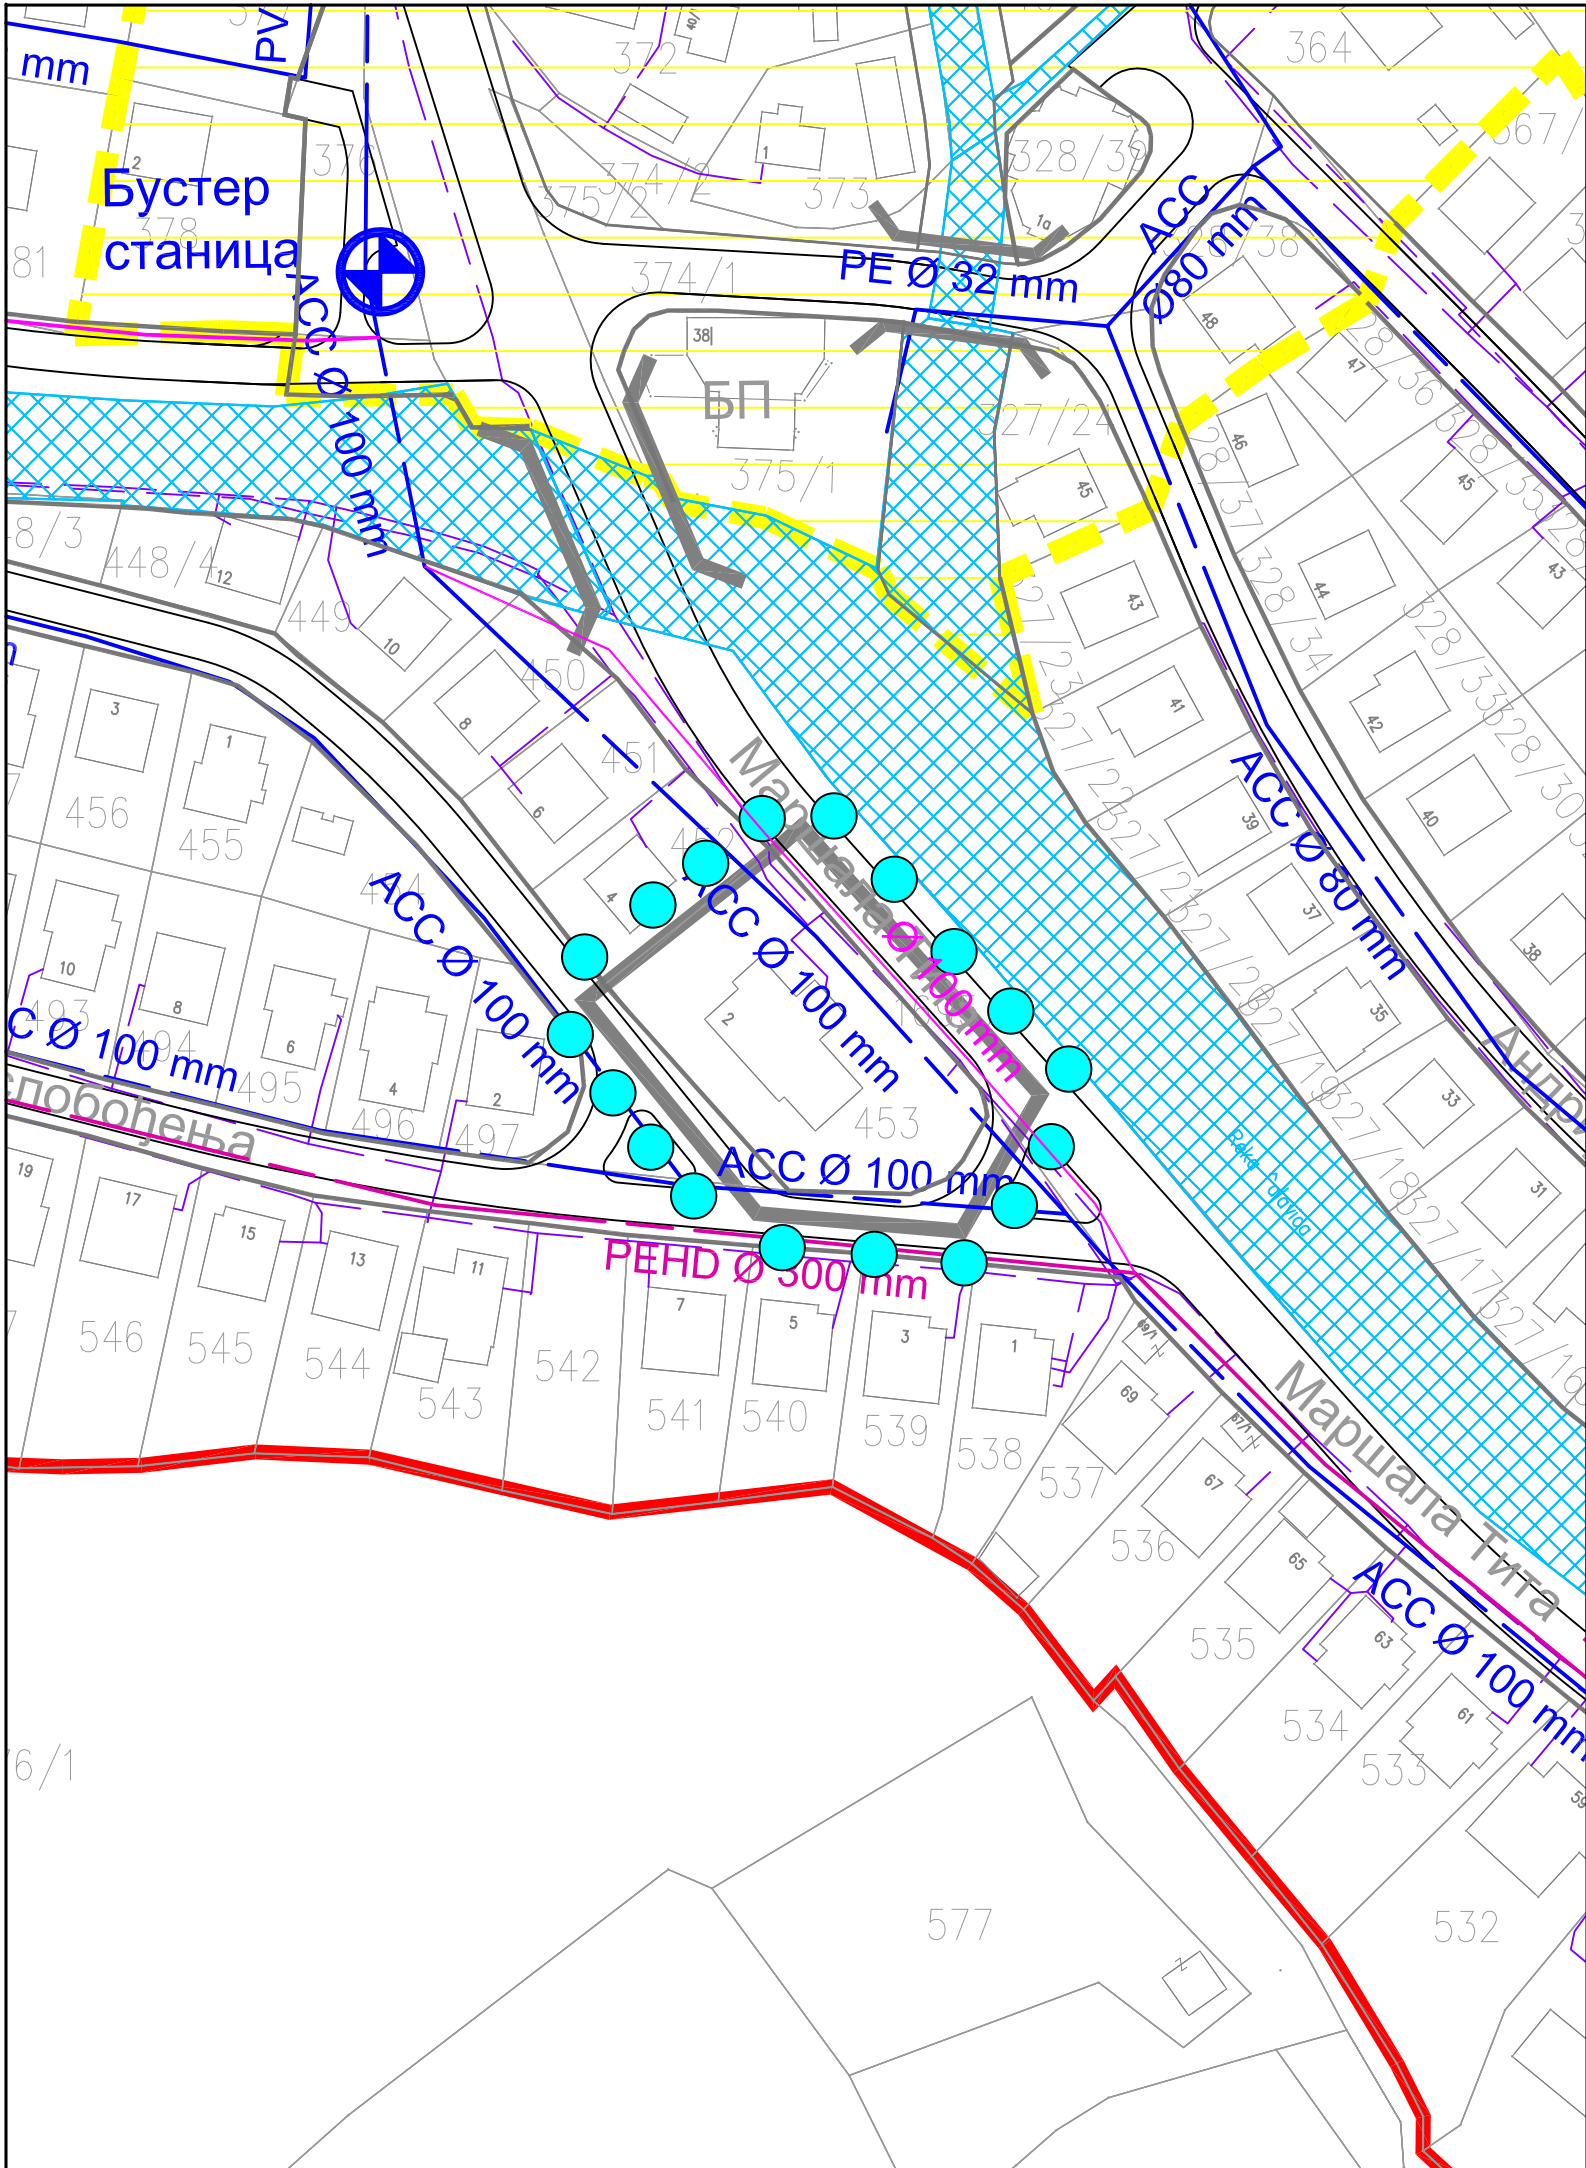


ЛЕГЕНДА:

- Постојећа дистрибутивна секундарна водоводна мрежа
- Планирана дистрибутивна секундарна водоводна мрежа
- Постојећа водоводна мрежа која се ставља ван употребе
- Граница обухвата ИД ПГР-а

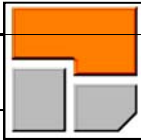

  			ЈП Инфраструктура Шабац, Шабац, Служба за просторно и урбанистичко планирање	
ОДГ. УРБАНИСТА		БОЈАН АЛИМПИЋ , дипл. инж. арх. 200 1467 14	ПОТПИС	инвеститор: ОПШТИНА КРУПАЊ 
ОБРАДА ФАЗЕ		МИРОСЛАВ МАКЕВИЋ , дипл. инж. грађ.		
ТЕХНИЧ. ОБРАДА		НИКОЛА МАРКОВИЋ , грађ. тех.		објекат: ДРУГА ИЗМЕНА И ДОПУНА ПЛАНА ГЕНЕРАЛНЕ РЕГУЛАЦИЈЕ ЗА НАСЕЉЕ КРУПАЊ ДО 2025. ГОД.
ДАТУМ		2023. год.		
врста плана ИЗМЕНА И ДОПУНА ПГР-а				
књига бр.	лист бр.	размера	цртеж-фаза ПЛАН ВОДОВОДНЕ МРЕЖЕ -ЛОКАЦИЈА 2-	
	4-2	1 : 1000		

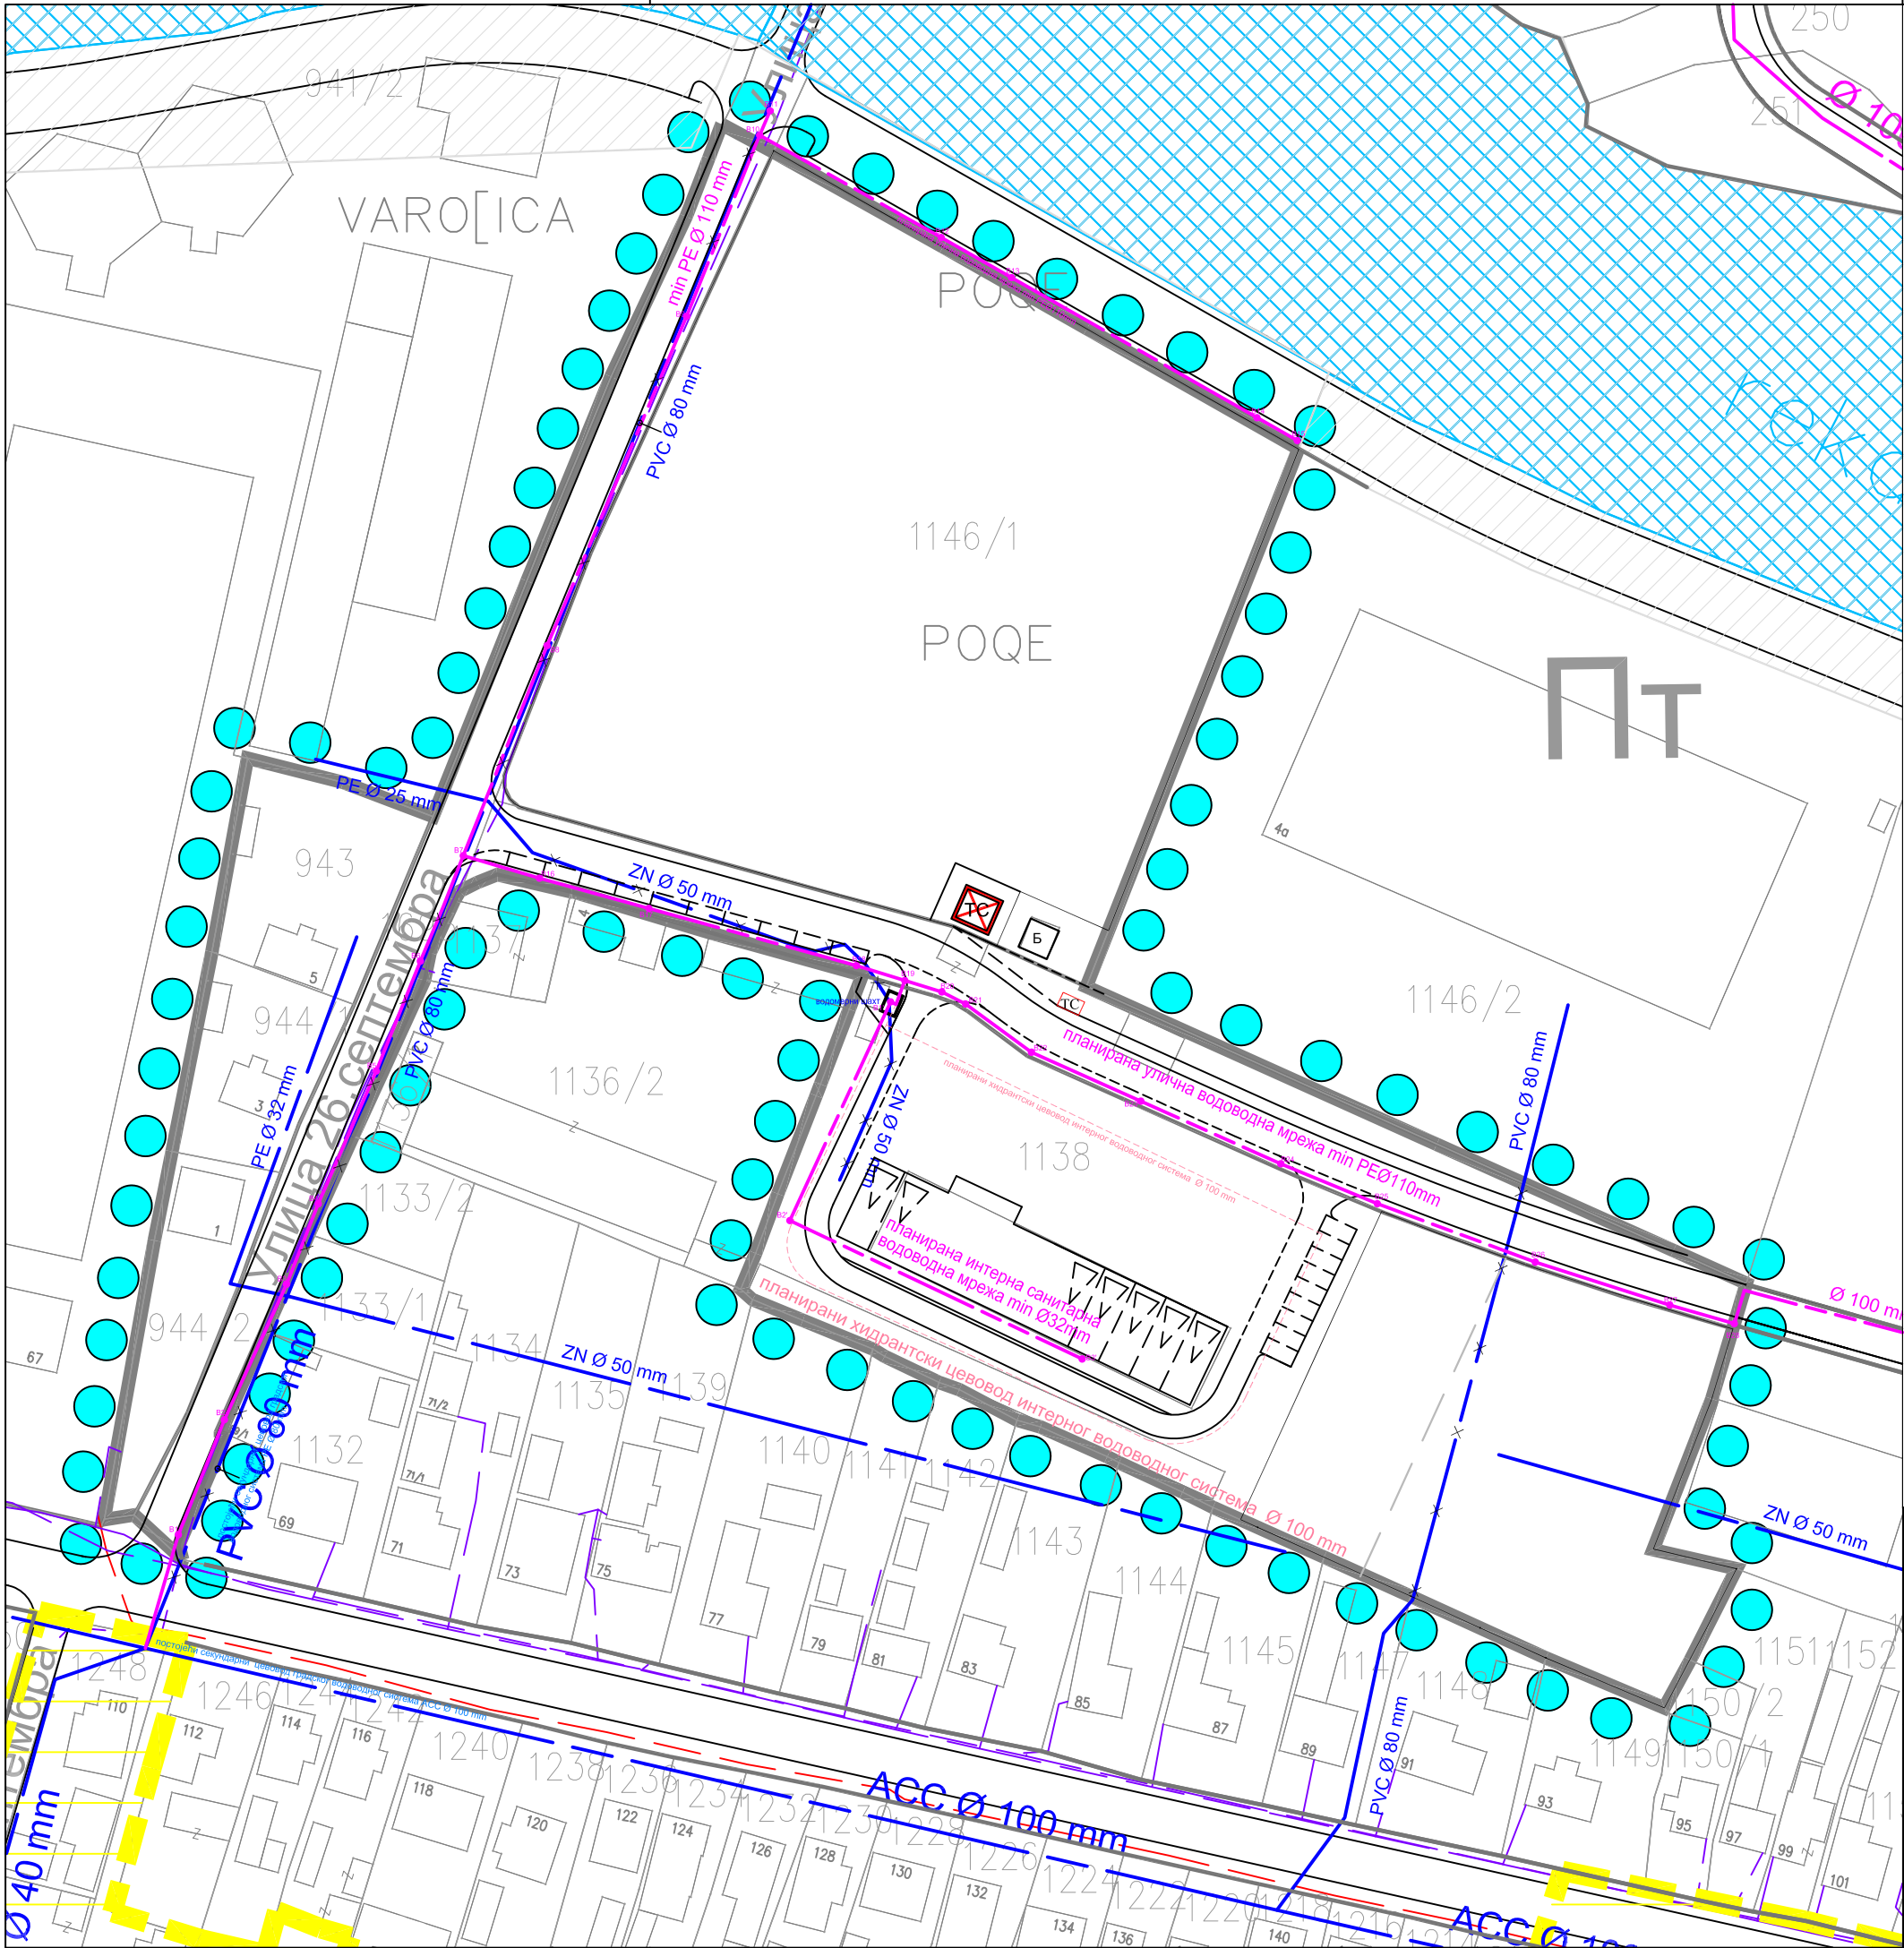


Списак координата осовинских и темених тачака уличног водовода

	Y	X
B1	6609729.88	4914324.62
B2	6609736.68	4914341.59
B3	6609745.87	4914361.62
B4	6609750.54	4914373.48
B5	6609759.11	4914393.08
B6	6609765.62	4914409.32
B7	6609771.96	4914424.89
B8	6609784.34	4914455.92
B9	6609804.95	4914504.56
B10	6609815.74	4914531.29
B11	6609817.28	4914534.90
B12	6609842.54	4914516.18
B13	6609852.93	4914510.27
B14	6609889.18	4914489.58
B15	6609895.12	4914486.21
B16	6609783.20	4914421.58
B17	6609799.37	4914417.11
B18	6609830.02	4914408.67
B19	6609837.16	4914406.46
B20	6609842.64	4914404.78
B21	6609846.15	4914403.00
B22	6609855.87	4914395.87
B23	6609872.03	4914388.65
B24	6609892.69	4914379.40
B25	6609906.95	4914373.50
B26	6609930.28	4914364.88
B27	6609950.15	4914358.52
B28	6609959.69	4914355.79



Списак координата осовинских и темених тачака интерног санитарног водовода

	Y	X
B1'	6609835.08	4914403.31
B2'	6609820.20	4914371.01
B3'	6609863.36	4914350.58

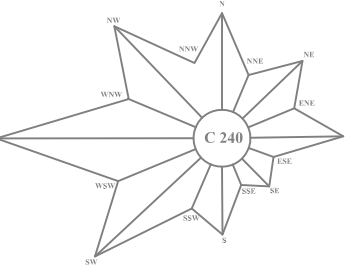

ЛЕГЕНДА:

- Постојећа дистрибутивна секундарна водоводна мрежа
- Планирана дистрибутивна секундарна водоводна мрежа
- Планирана интерна хидрантска водоводна мрежа у склопу комплекса "ватрогасног дома"
- Постојећа водоводна мрежа која се ставља ван употребе
- Граница обухвата ИД ПГР-а

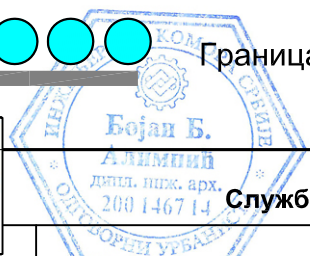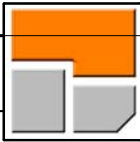



ЈП Инфраструктура Шабац, Шабац,
Служба за просторно и урбанистичко планирање

ОДГ. УРБАНИСТА	ИМЕ И ПРЕЗИМЕ Бојан Алимпић, дипл. инж. арх.	ПОТПИС <i>Bojan Alimpić</i>
ОБРАДА ФАЗЕ	М.Макевић, дипл. инж. саоб.	<i>M. Macevic</i>
ТЕХНИЧ. ОБРАДА	Никола Марковић, грађ. тех.	<i>Nikola Markovic</i>
ДАТУМ	2023. год.	

инвеститор:	ОПШТИНА КРУПАЊ
објект:	ДРУГА ИЗМЕНА И ДОПУНА ПЛАНА ГЕНЕРАЛНЕ РЕГУЛАЦИЈЕ ЗА НАСЕЉЕ КРУПАЊ ДО 2025. ГОД.

врста плана			ИЗМЕНА И ДОПУНА ПГР-а		
књига бр.	лист бр.	размера			
	4-3	1 : 1000			

цртеж-фаза	ПЛАН ВОДОВОДНЕ МРЕЖЕ -ЛОКАЦИЈА 3-
------------	--------------------------------------

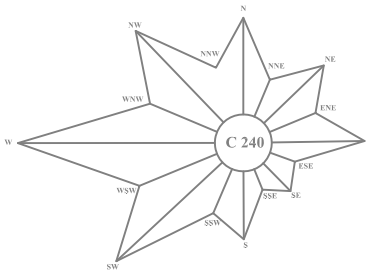
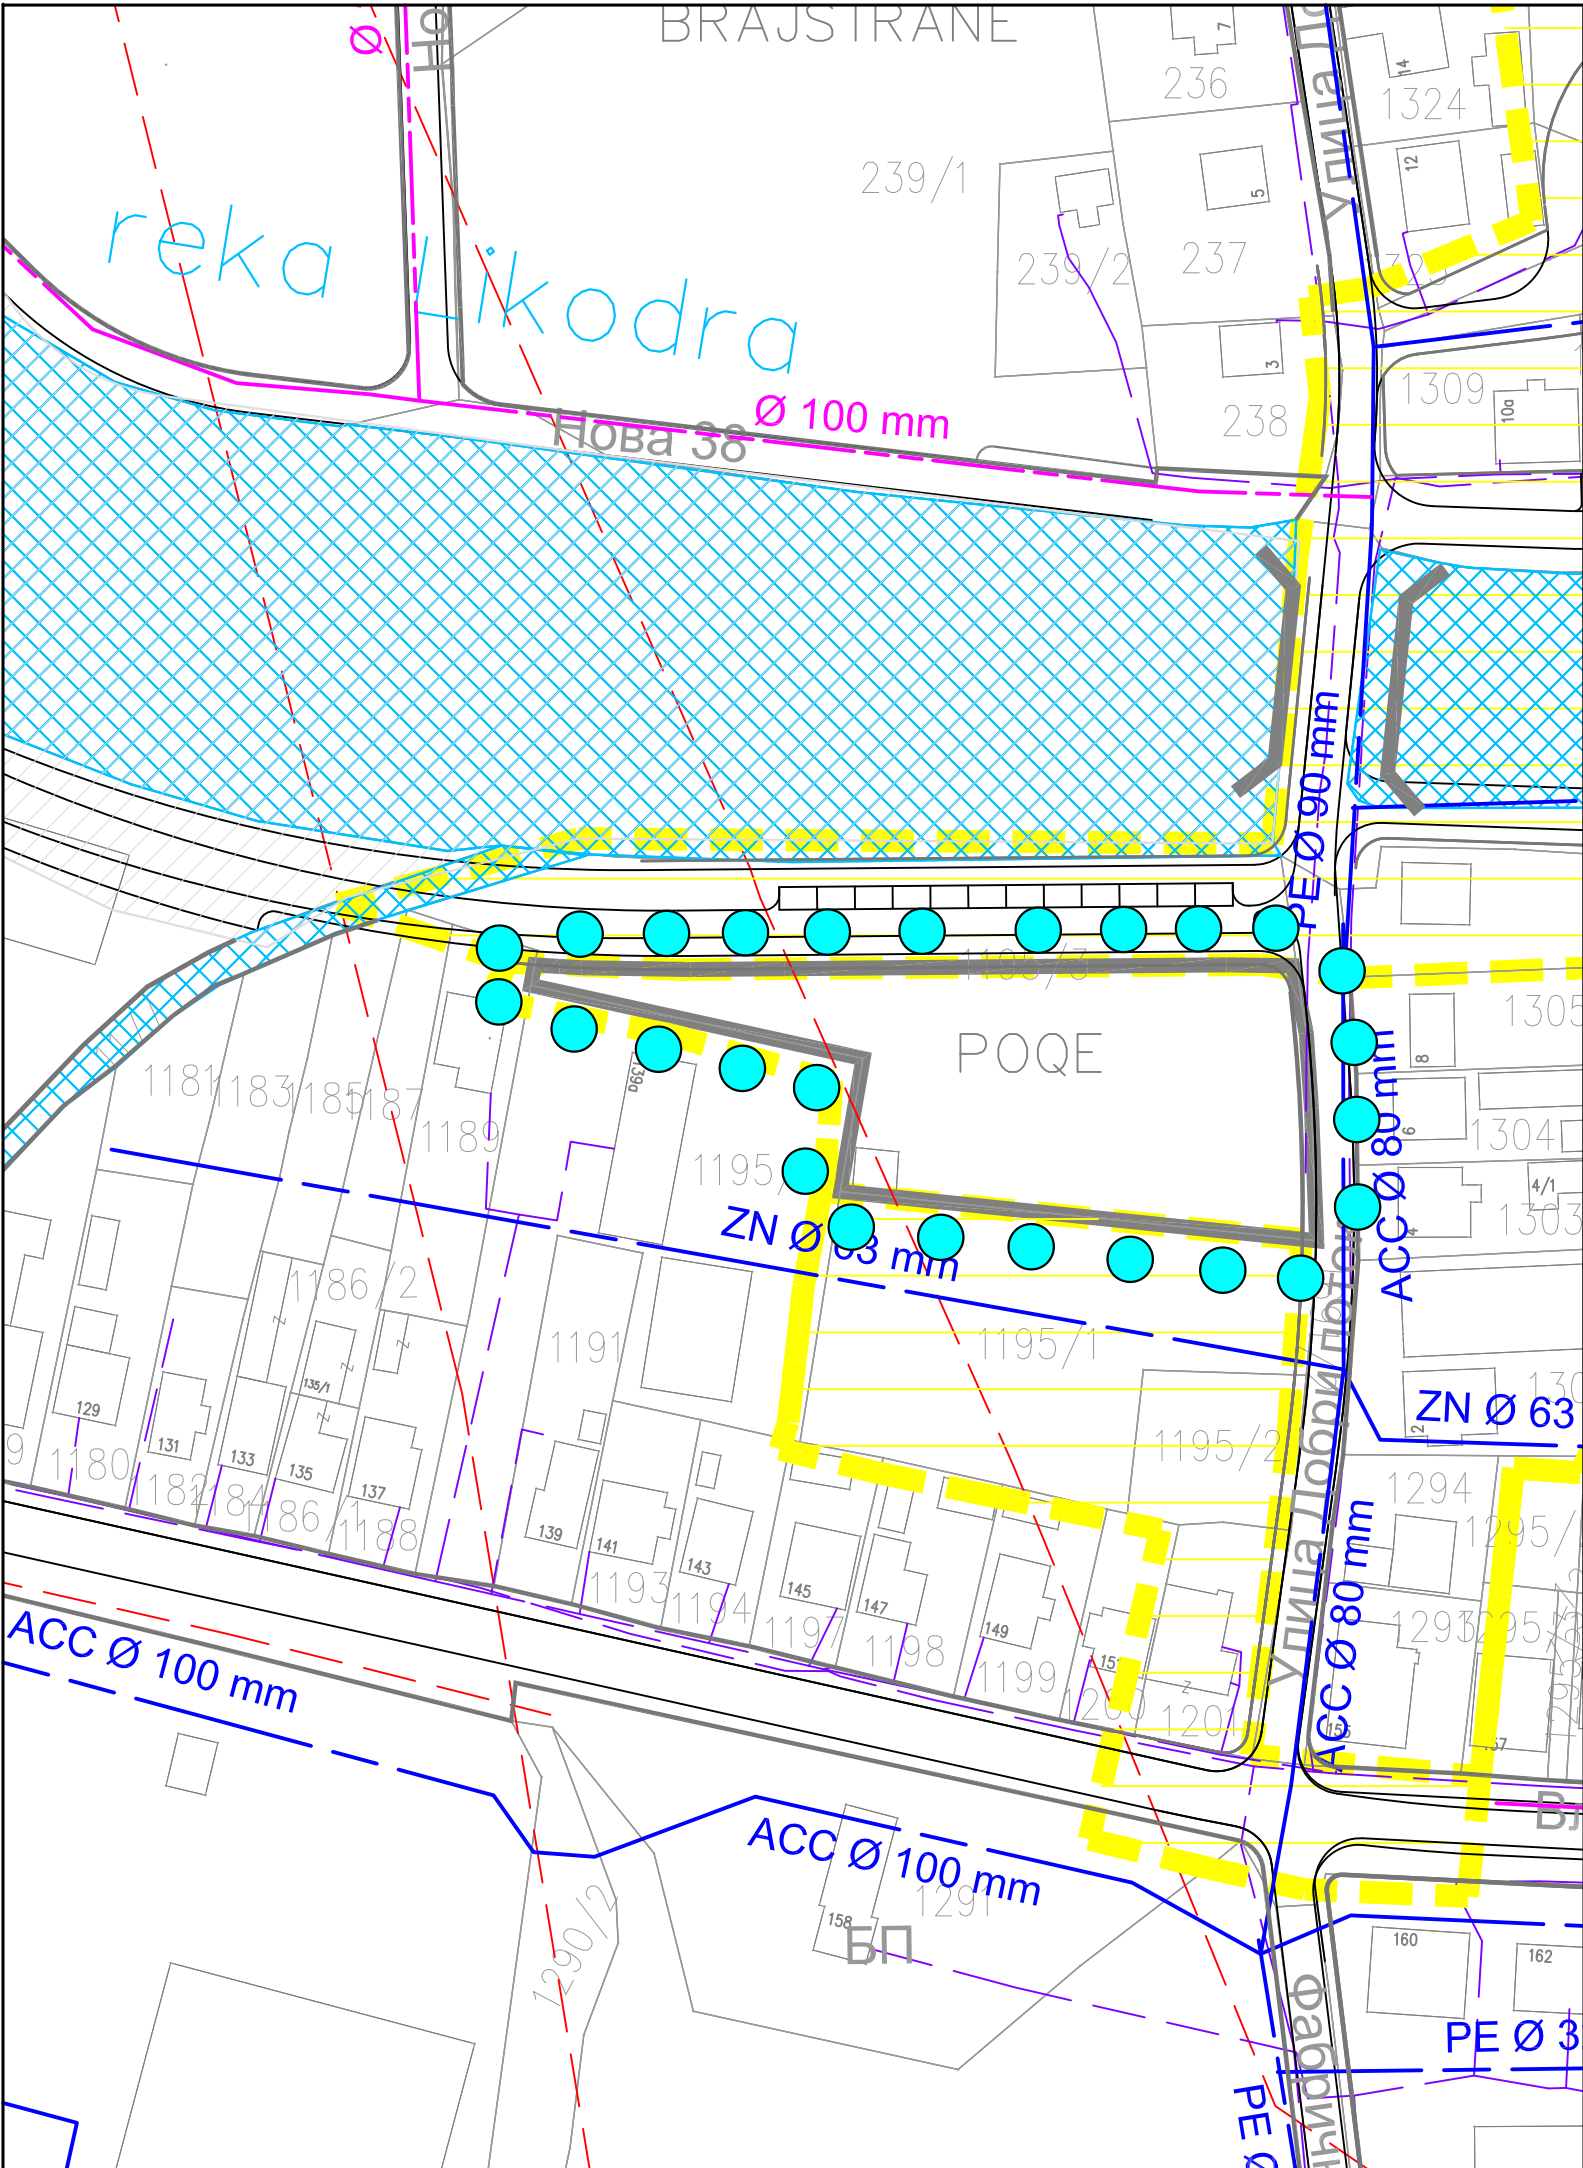


ЛЕГЕНДА:

- Постојећа дистрибутивна секундарна водоводна мрежа
- Планирана дистрибутивна секундарна водоводна мрежа
- Постојећа водоводна мрежа која се ставља ван употребе
- Граница обухвата ИД ПГР-а




			ЈП Инфраструктура Шабац, Шабац, Служба за просторно и урбанистичко планирање	
ОДГ. УРБАНИСТА		ИМЕ И ПРЕЗИМЕ	Бојан Алимпић, дипл. инж. арх.	ПОТПИС
ОБРАДА ФАЗЕ		Мирослав Макевић, дипл. инж. грађ.	инвеститор:	
ТЕХНИЧ. ОБРАДА		Никола Марковић, грађ. тех.	ОПШТИНА КРУПАЊ	
ДАТУМ		2023. год.	објекат:	
врста плана		ИЗМЕНА И ДОПУНА ПГР-а	ДРУГА ИЗМЕНА И ДОПУНА ПЛАНА ГЕНЕРАЛНЕ РЕГУЛАЦИЈЕ ЗА НАСЕЉЕ КРУПАЊ ДО 2025. ГОД.	
књига бр.	лист бр.	размера	цртеж-фаза	
	4-4	1 : 1000	ПЛАН ВОДОВОДНЕ МРЕЖЕ -ЛОКАЦИЈА 4-	

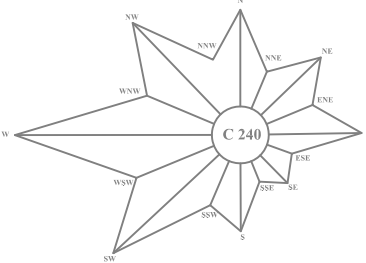
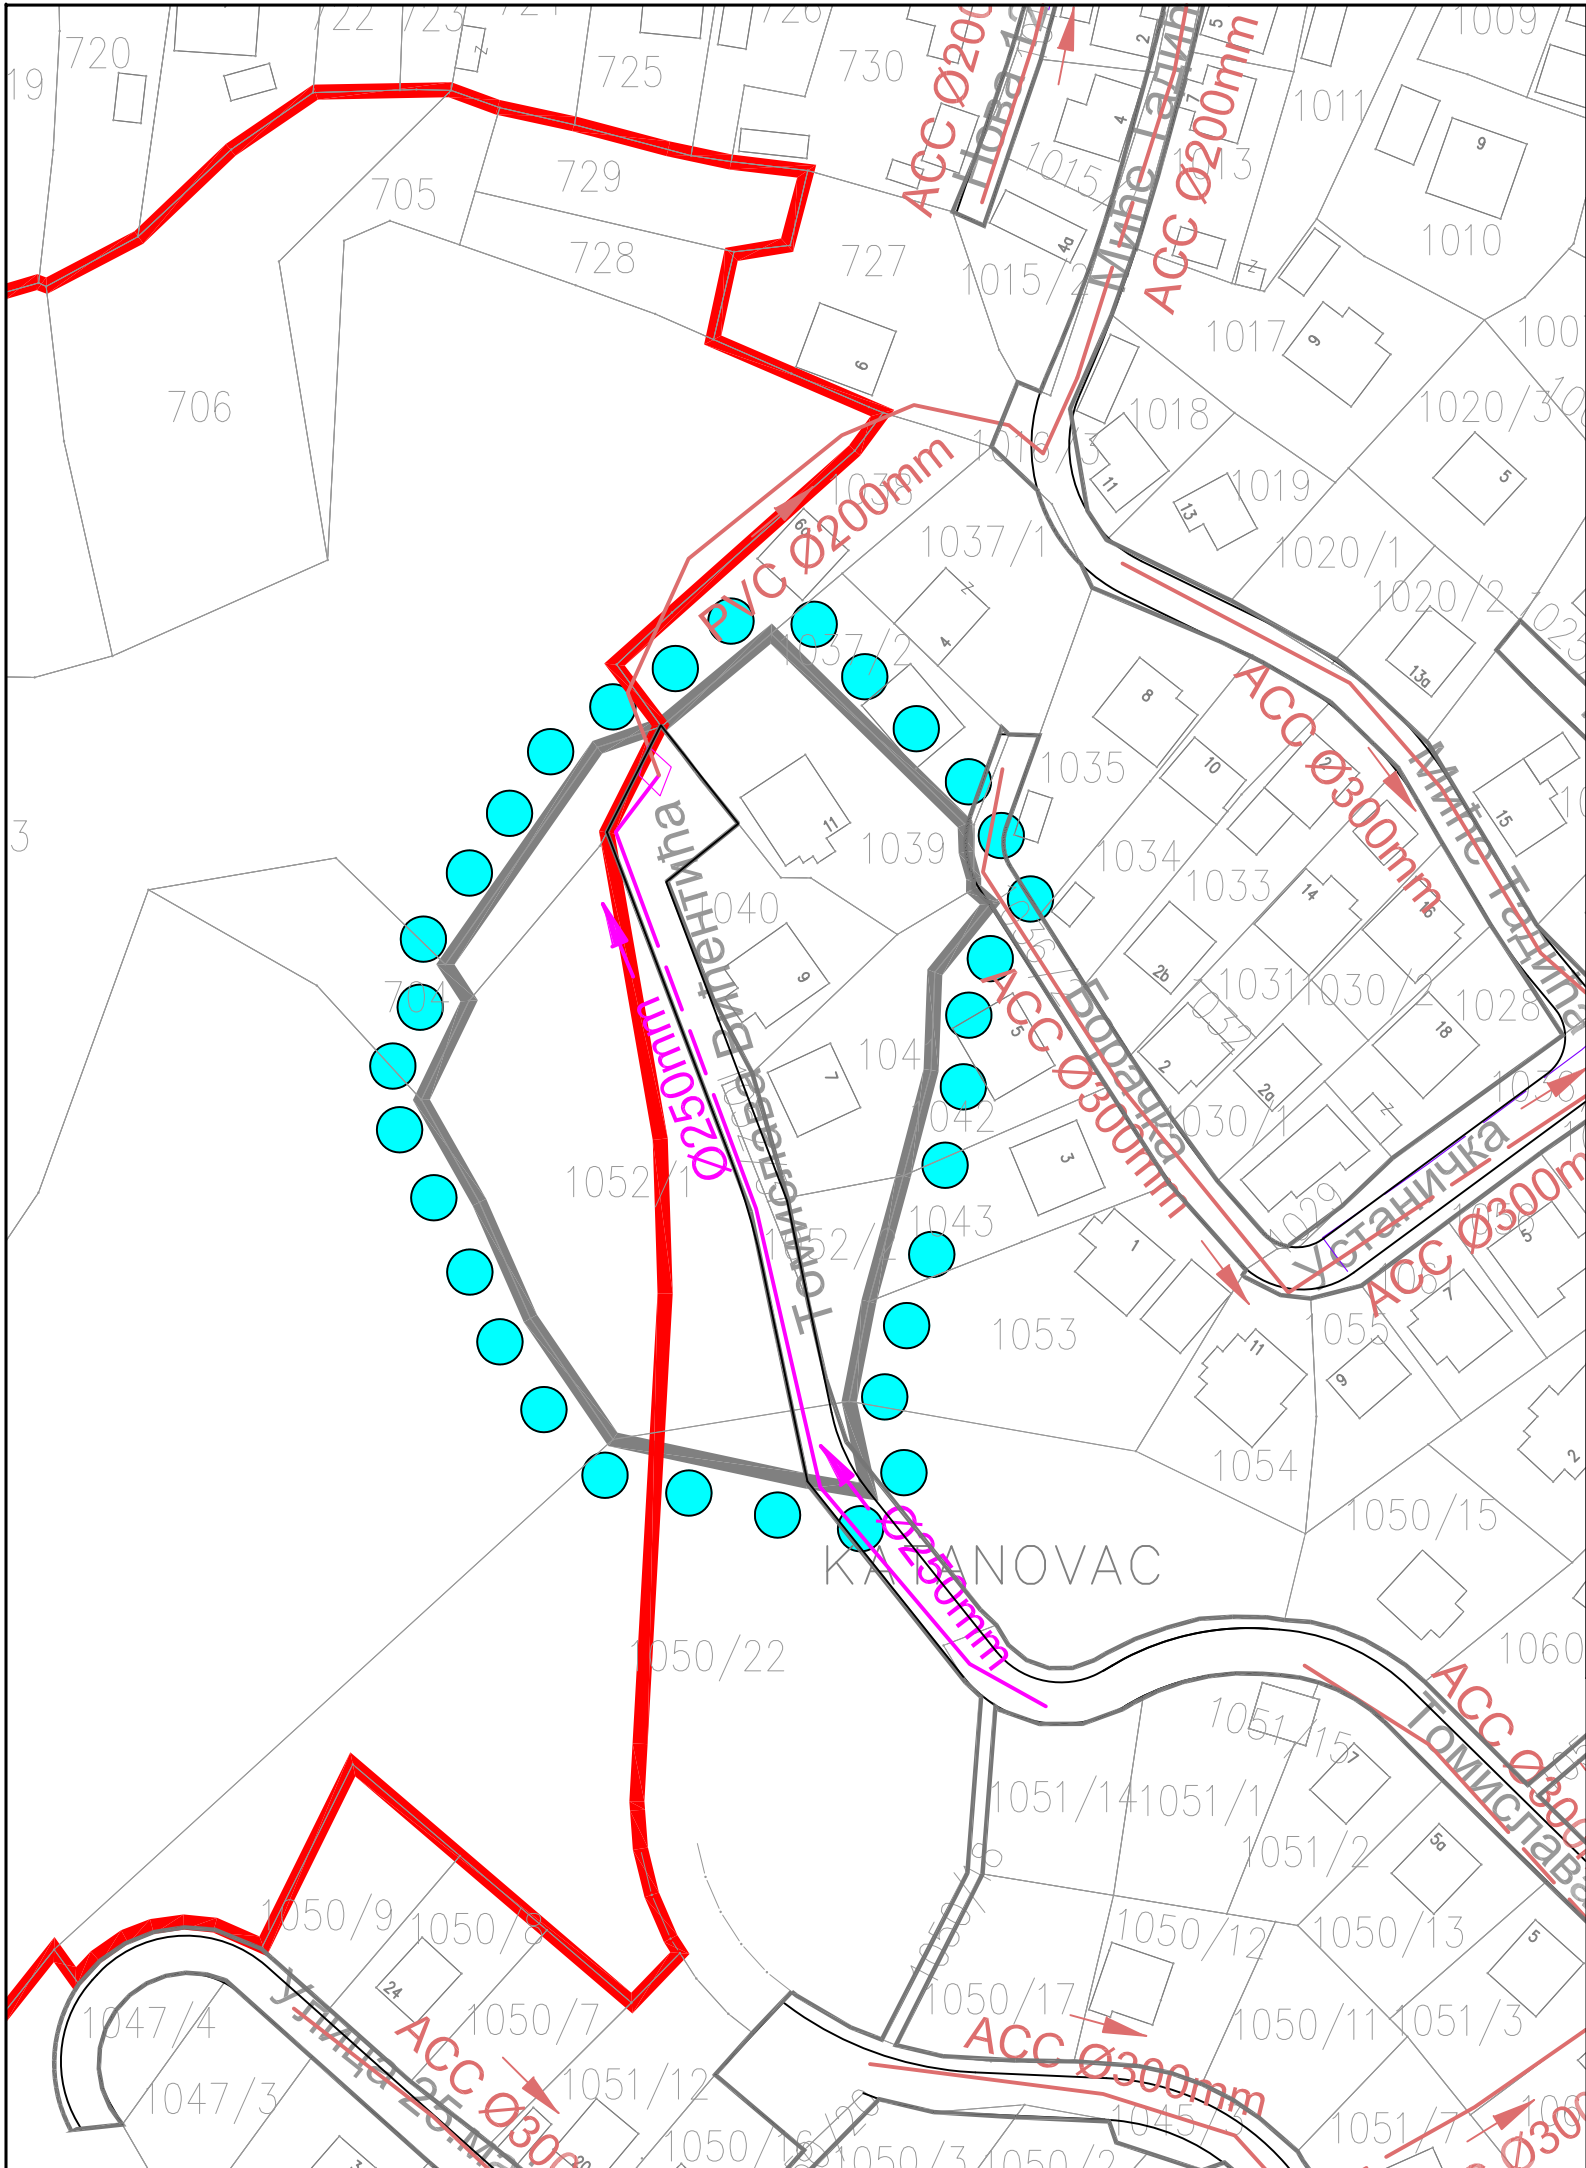


ЛЕГЕНДА:

- Постојећа фекална канализациона мрежа
- Планирана секундарна фекална канализациона мрежа
- Постојећа атмосферска канализациона мрежа
- Граница обухвата ИД ПГР-а

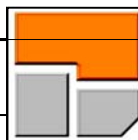


 ИНЖЕНЈЕРСКА КОМОРА СРБИЈЕ Бојан Б. АЛИМПИЋ дипл. инж. арх. 200 1467 14			ЈП Инфраструктура Шабац, Шабац, Служба за просторно и урбанистичко планирање	
		инвеститор:		ОПШТИНА КРУПАЊ
ОДГ. УРБАНИСТА		ИМЕ И ПРЕЗИМЕ	ПОТПИС	
ОБРАДА ФАЗЕ		Мирослав Макевић,дипл.инж.грађ.		објекат: ДРУГА ИЗМЕНА И ДОПУНА ПЛАНА ГЕНЕРАЛНЕ РЕГУЛАЦИЈЕ ЗА НАСЕЉЕ КРУПАЊ ДО 2025. ГОД.
ТЕХНИЧ. ОБРАДА		Никола Марковић,грађ.тех.		
ДАТУМ		2023. год.		цртеж-фаза ПЛАН КАНАЛИЗАЦИОНЕ МРЕЖЕ -ЛОКАЦИЈА 1-
врста плана				
ИЗМЕНА И ДОПУНА ПГР-а				
књига бр.	лист бр.	размера		
	5-1	1 : 1000		

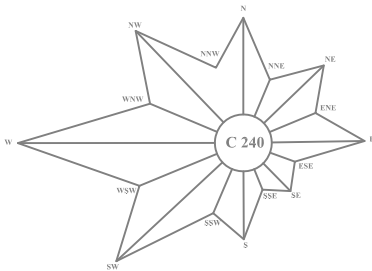
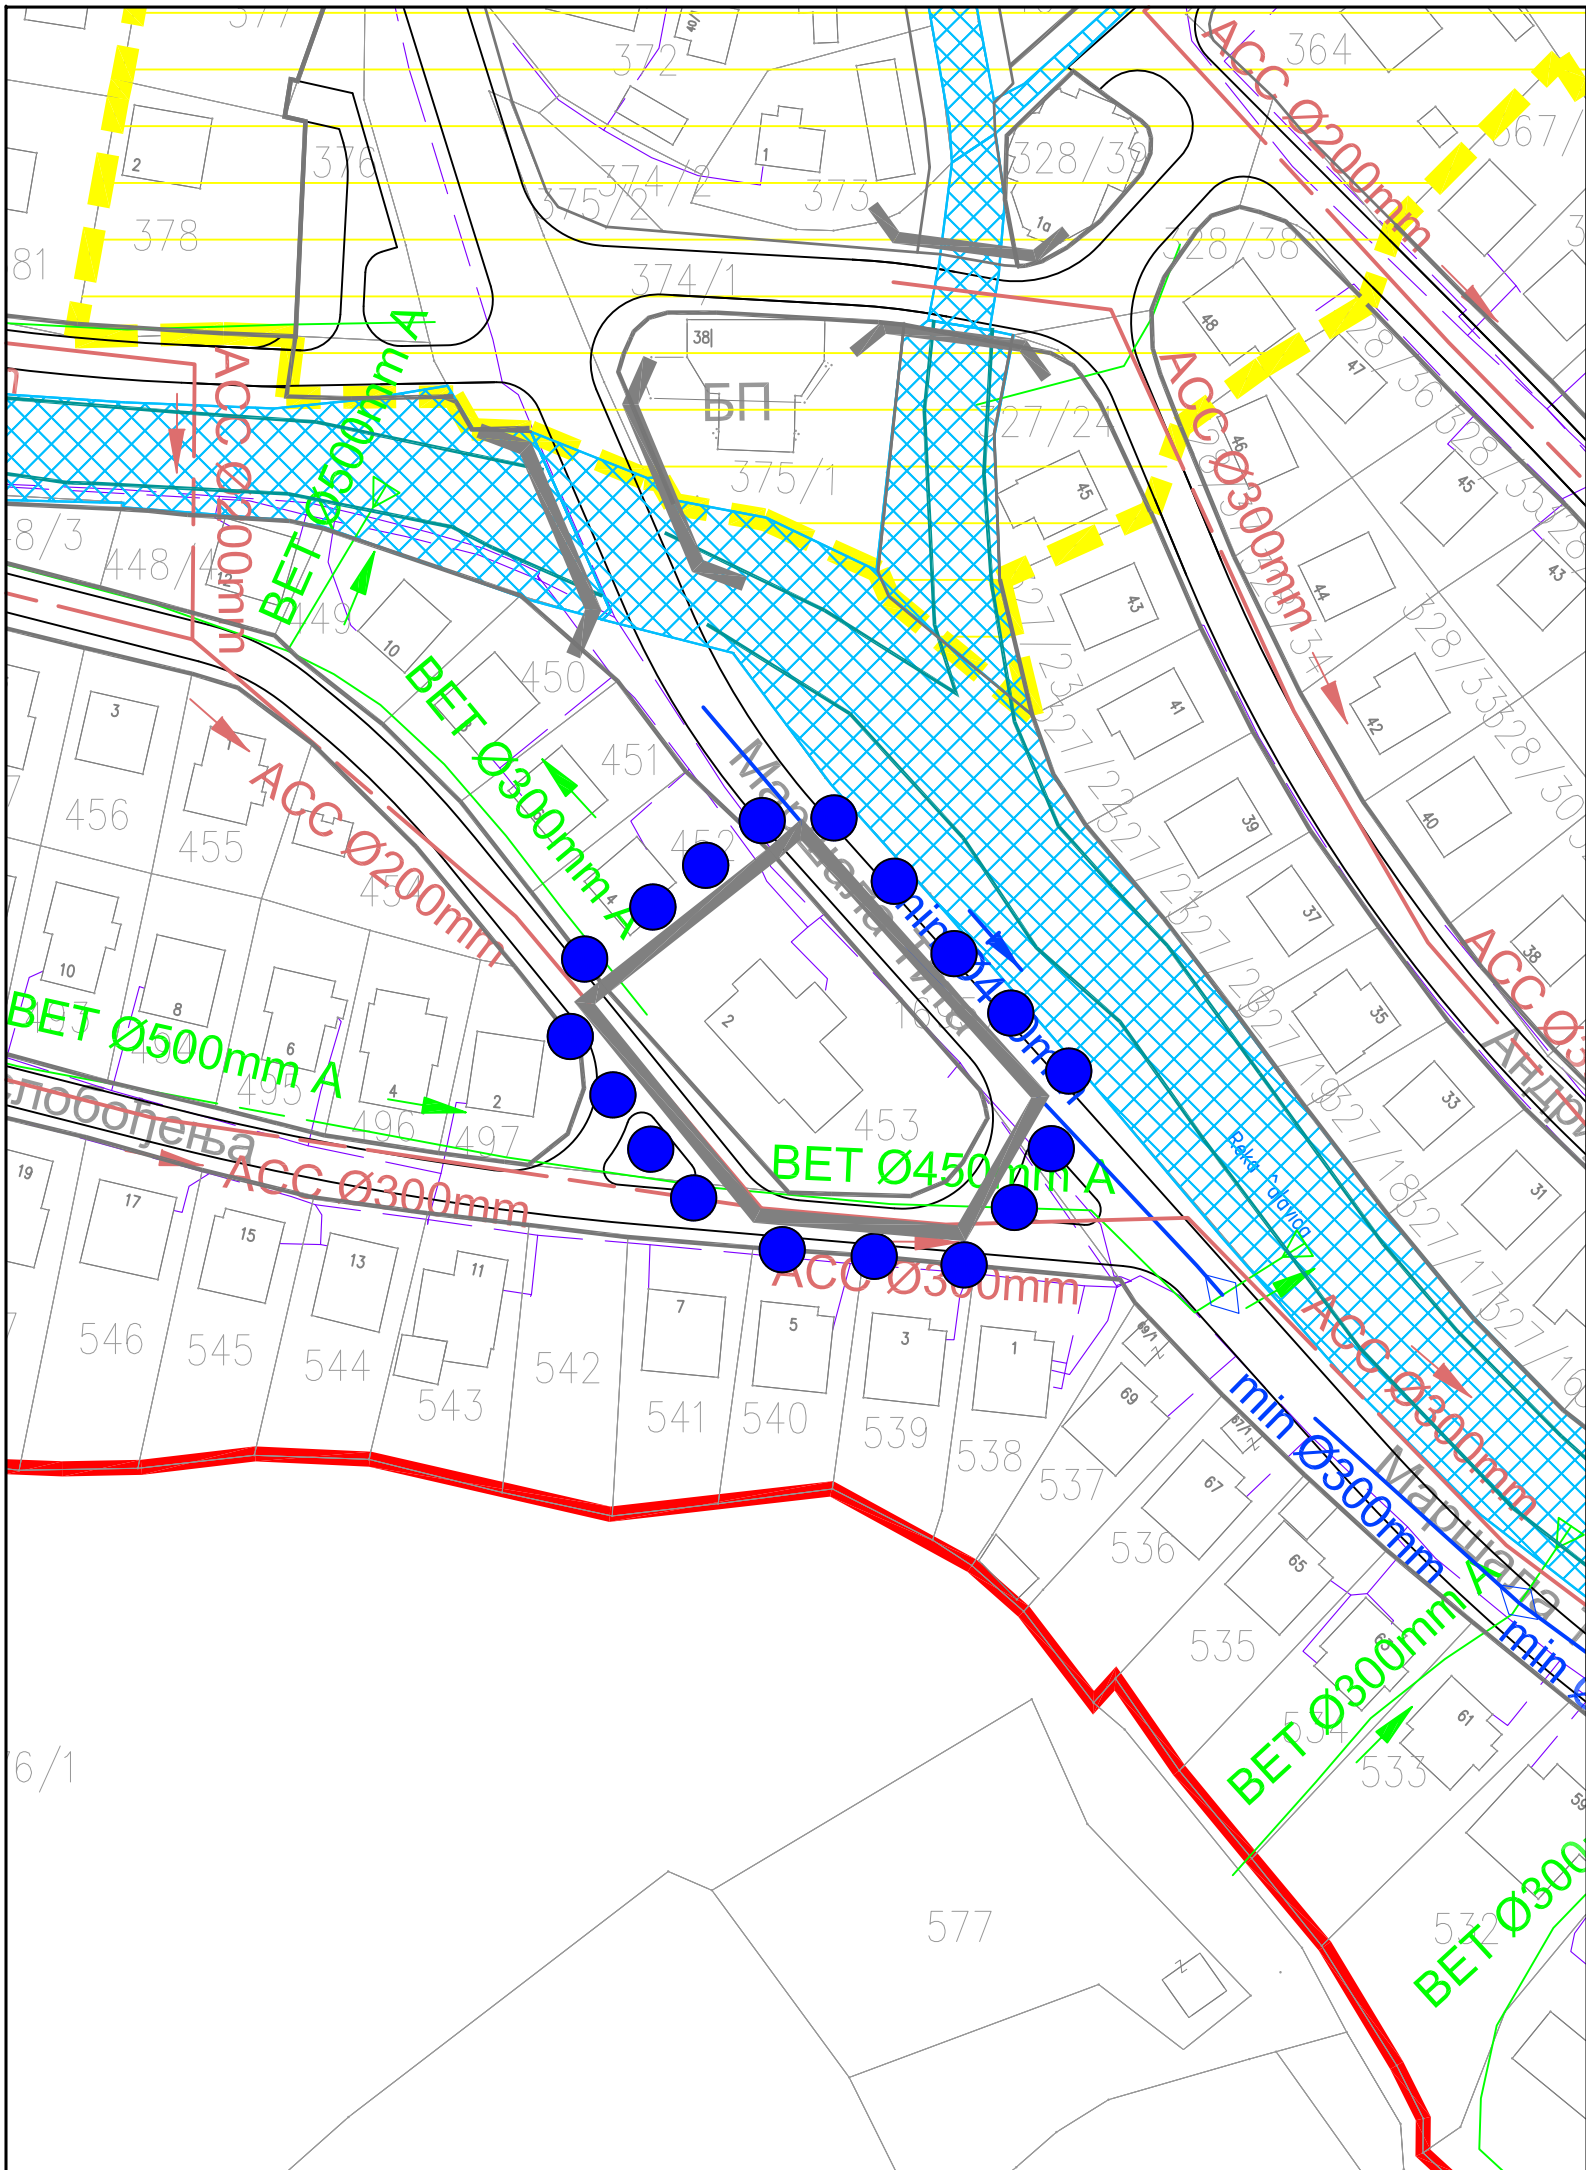


ЛЕГЕНДА:

- Постојећа фекална канализациона мрежа
- Планирана секундарна фекална канализациона мрежа
- Постојећа атмосферска канализациона мрежа
- Граница обухвата ИД ПГР-а


 


				ЈП Инфраструктура Шабац, Шабац, Служба за просторно и урбанистичко планирање	
		ИМЕ И ПРЕЗИМЕ		ПОТПИС	
ОДГ. УРБАНИСТА		Бојан Алимпић, дипл.инж.арх.			
ОБРАДА ФАЗЕ		Мирослав Макевић, дипл.инж.грађ.			
ТЕХНИЧ. ОБРАДА		Никола Марковић, грађ.тех.			
ДАТУМ		2023. год.			
врста плана				инвеститор: ОПШТИНА КРУПАЊ објекат: ДРУГА ИЗМЕНА И ДОПУНА ПЛАНА ГЕНЕРАЛНЕ РЕГУЛАЦИЈЕ ЗА НАСЕЉЕ КРУПАЊ ДО 2025. ГОД.	
ИЗМЕНА И ДОПУНА ПГР-а					
књига бр.		лист бр.		цртеж-фаза	
		5-2		ПЛАН КАНАЛИЗАЦИОНЕ МРЕЖЕ -ЛОКАЦИЈА 2-	
		размера			
		1 : 1000			

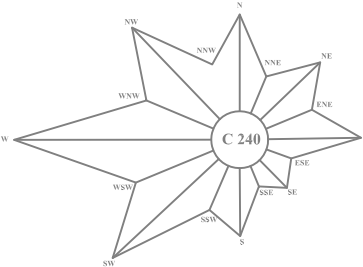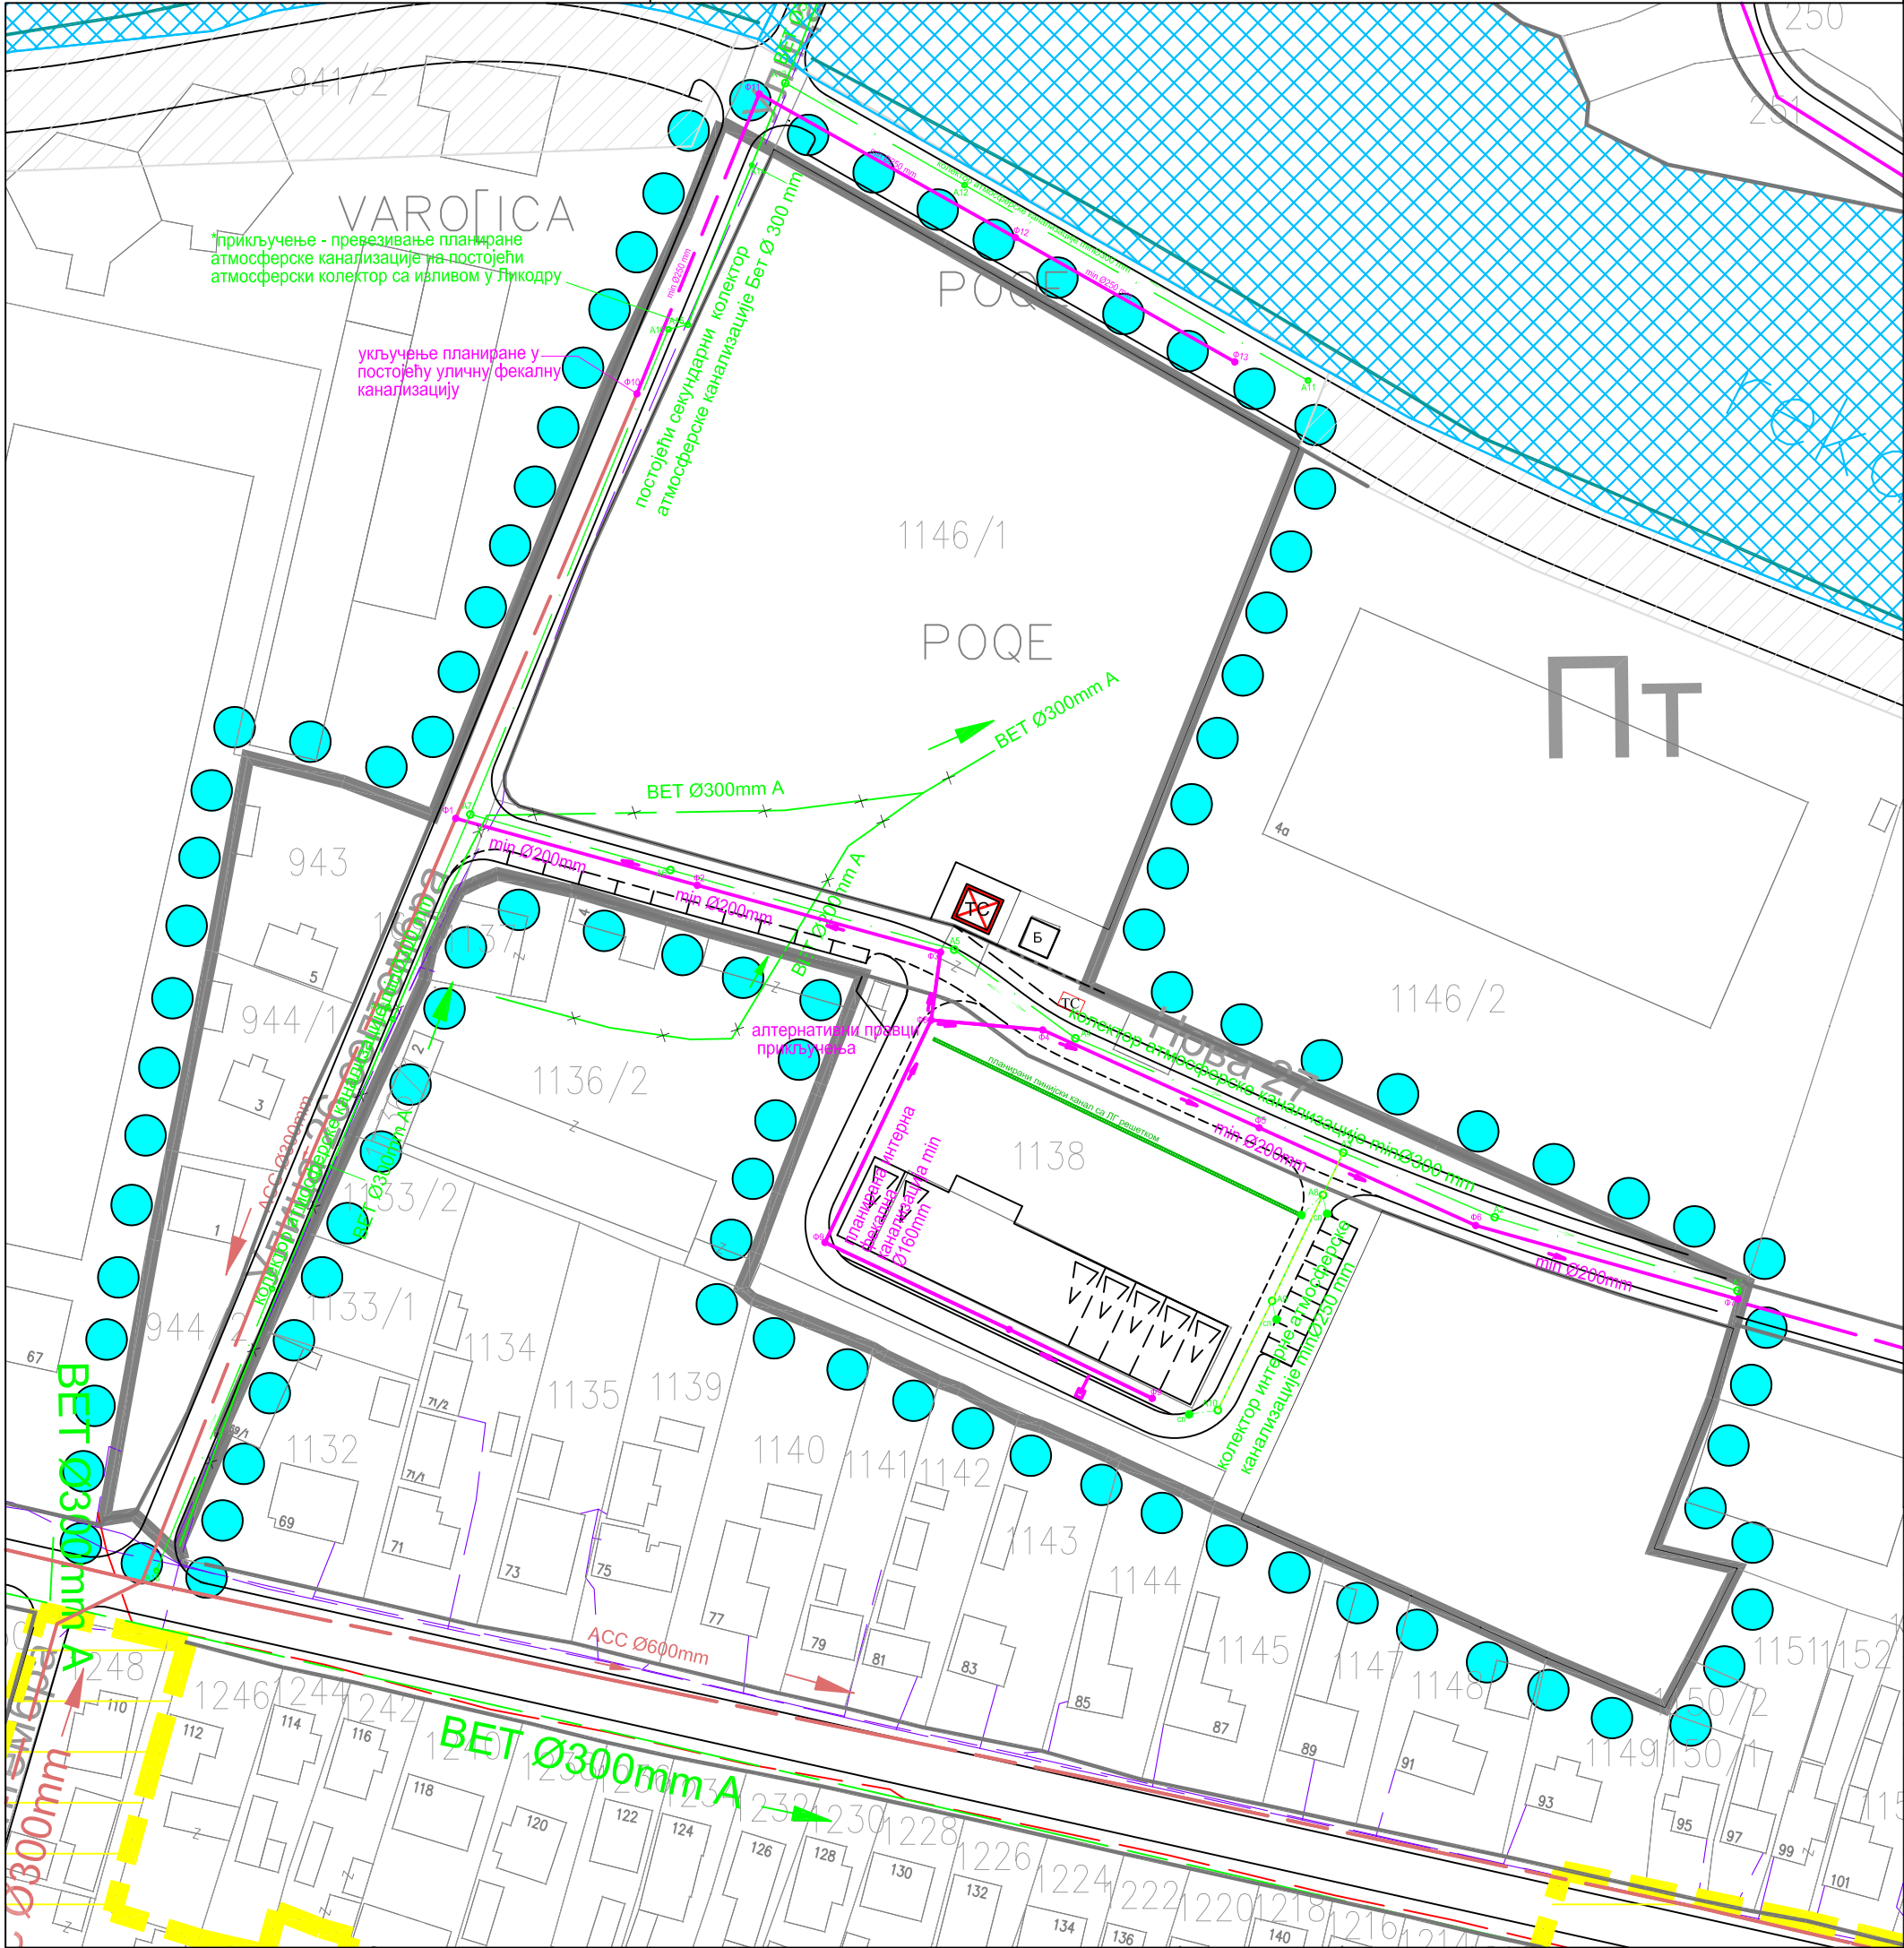

ЛЕГЕНДА:

- Постојећа фекална канализациона мрежа
- Планирана секундарна фекална канализациона мрежа
- Планирана улична кишна канализација
- Планирана интерна кишна канализација у склопу комплекса "ватрогасног дома"
- Планирана сливничка мрежа
- Постојећа канализациона мрежа која се ставља ван употребе
- Граница обухвата ИД ПГР-а

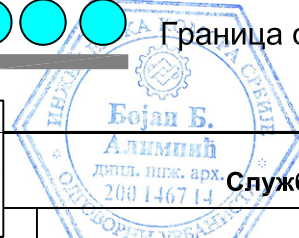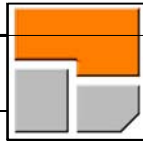

ЈП Инфраструктура Шабац, Шабац,
Служба за просторно и урбанистичко планирање


ОДГ. УРБАНИСТА	ИМЕ И ПРЕЗИМЕ Бојан Алимпић, дипл. инж. арх.	ПОТПИС
ОБРАДА ФАЗЕ	М.Макевић, дипл. инж. саоб.	
ТЕХНИЧ. ОБРАДА	Никола Марковић, грађ. тех.	
ДАТУМ	2023. год.	

врста плана
ИЗМЕНА И ДОПУНА ПГР-а

књига бр.	лист бр.	размера
	5-3	1 : 1000


инвеститор:	ОПШТИНА КРУПАЊ
објекат:	
ДРУГА ИЗМЕНА И ДОПУНА ПЛАНА ГЕНЕРАЛНЕ РЕГУЛАЦИЈЕ ЗА НАСЕЉЕ КРУПАЊ ДО 2025. ГОД.	
цртеж-фаза	
ПЛАН КАНАЛИЗАЦИОНЕ МРЕЖЕ -ЛОКАЦИЈА 3-	





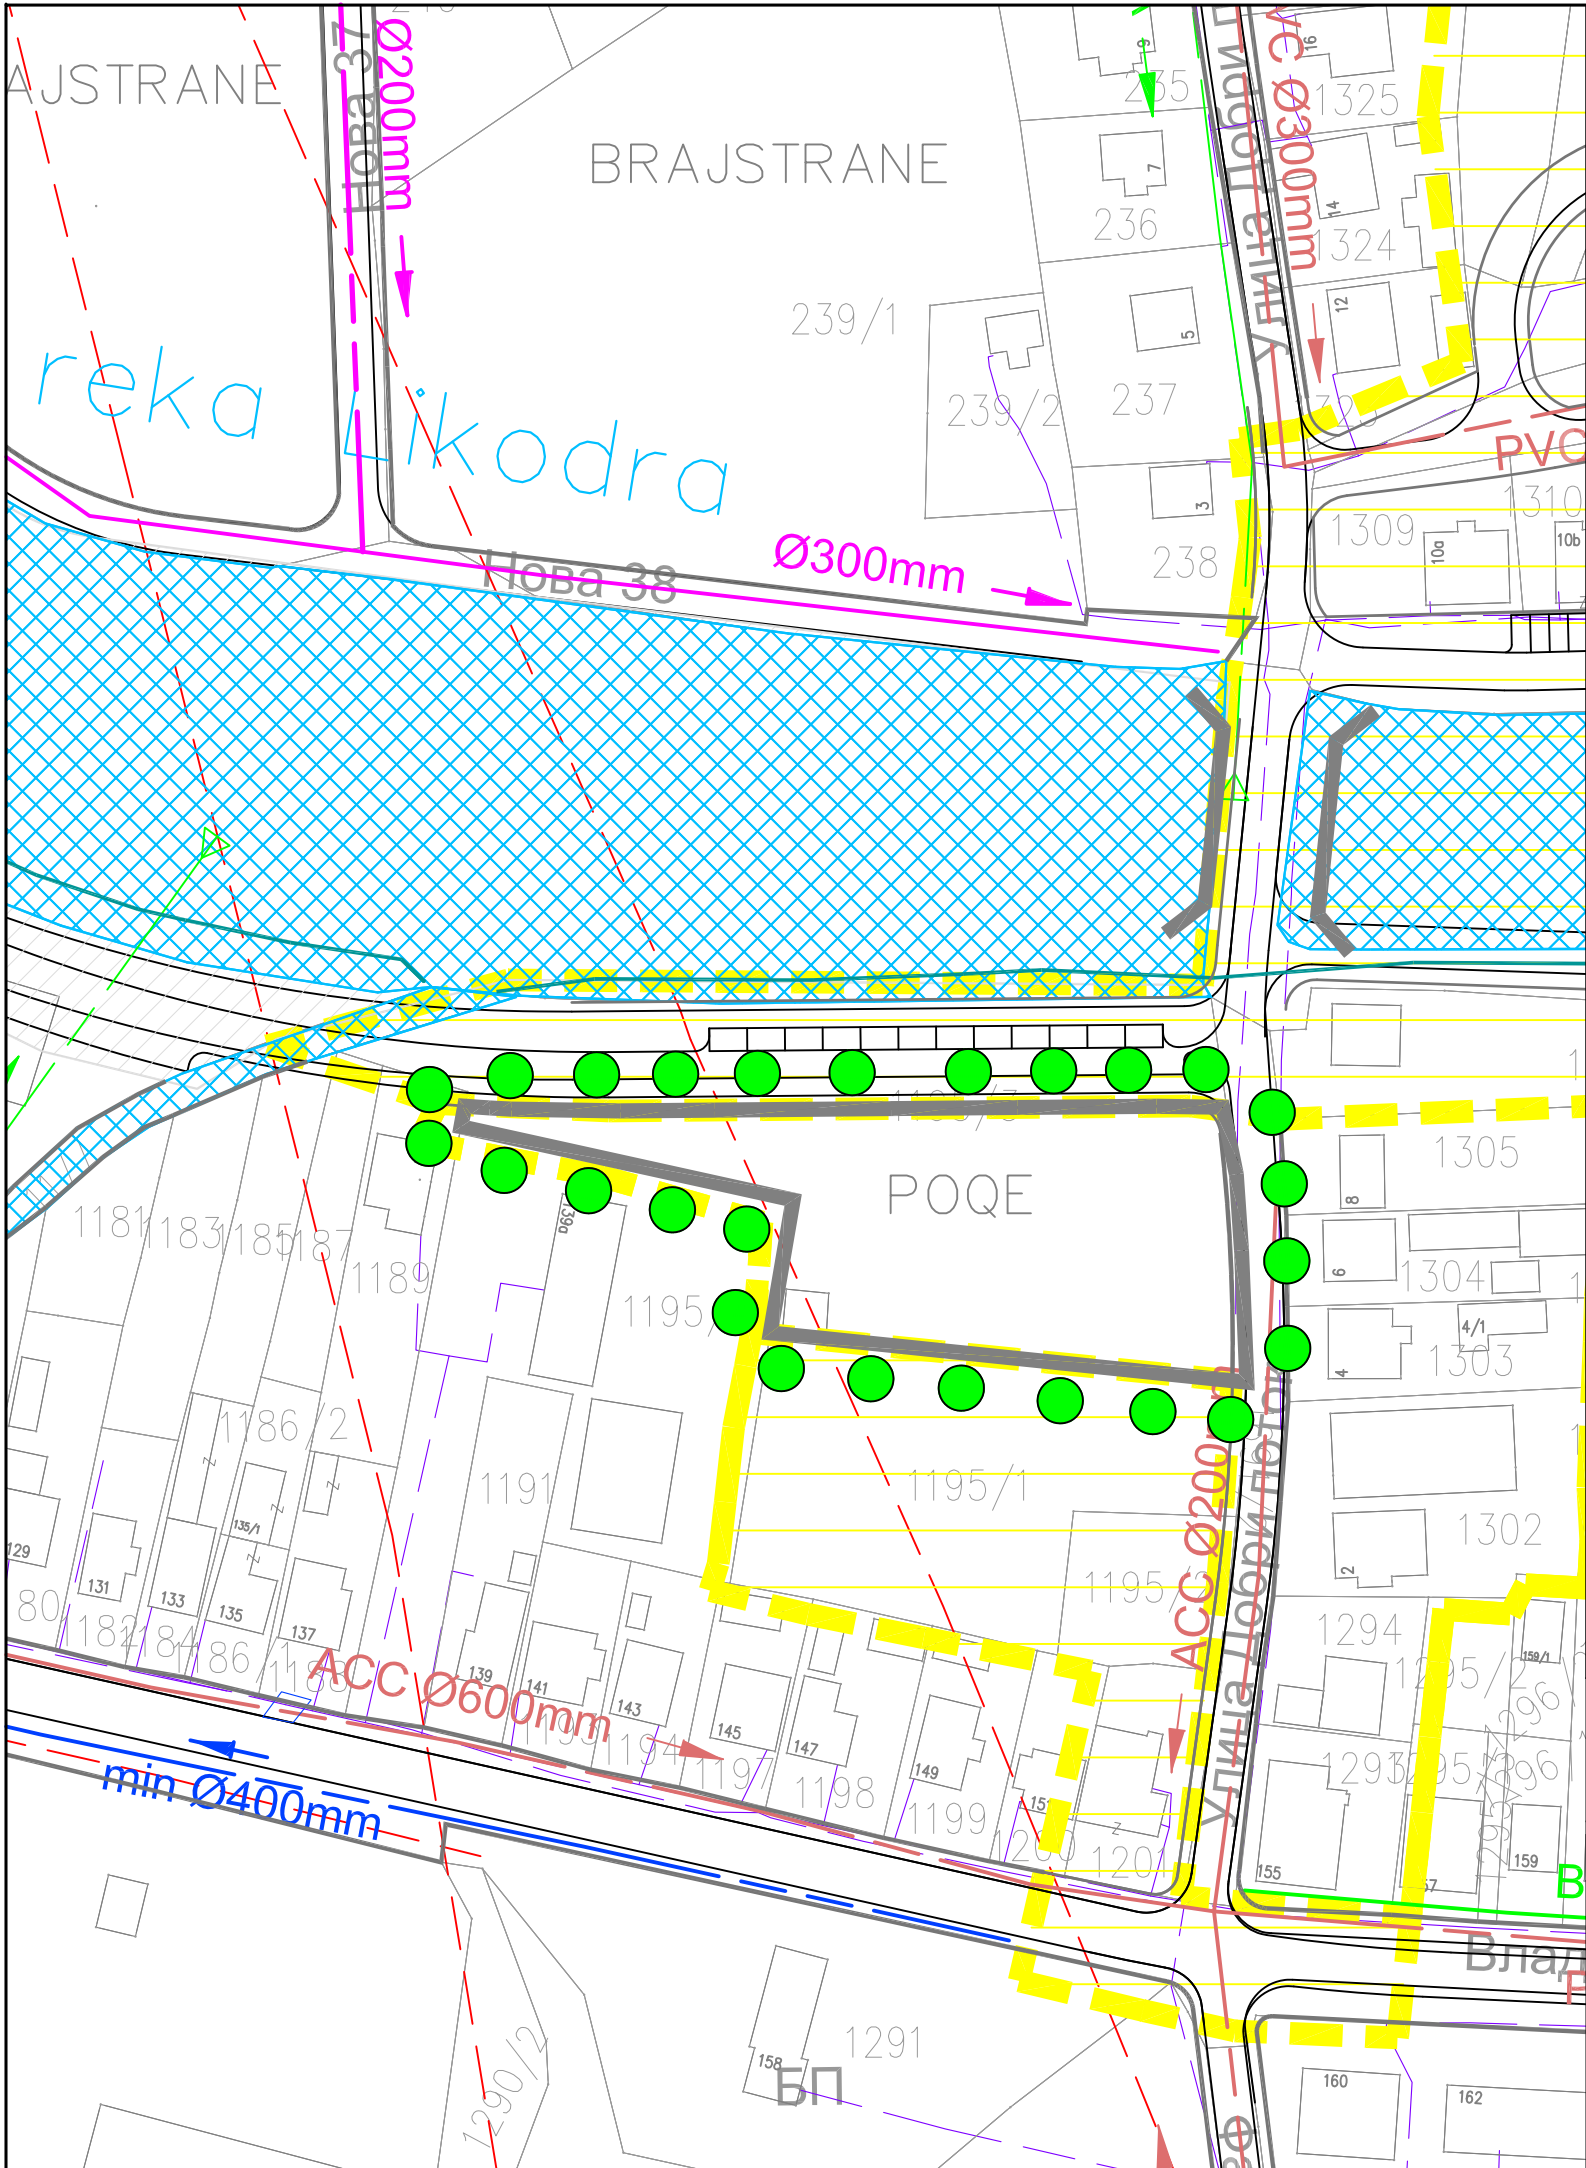

ЛЕГЕНДА:

- Постојећа фекална канализациона мрежа
- Планирана секундарна фекална канализациона мрежа
- Постојећа атмосферска канализациона мрежа
- Граница обухвата ИД ПГР-а

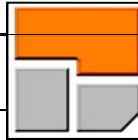  ЈП Инфраструктура Шабац, Шабац, Служба за просторно и урбанистичко планирање			инвеститор:	
ОДГ. УРБАНИСТА	ИМЕ И ПРЕЗИМЕ	ПОТПИС	ОПШТИНА КРУПАЊ	
ОБРАДА ФАЗЕ	Бојан Алимпић, дипл. инж. арх.			
ТЕХНИЧ. ОБРАДА	Мирослав Макевић, дипл. инж. грађ.		објекат:	ДРУГА ИЗМЕНА И ДОПУНА ПЛАНА ГЕНЕРАЛНЕ РЕГУЛАЦИЈЕ ЗА НАСЕЉЕ КРУПАЊ ДО 2025. ГОД.
ДАТУМ	Никола Марковић, грађ. тех.			
врста плана			цртеж-фаза	
ИЗМЕНА И ДОПУНА ПГР-а				
књига бр.	лист бр.	размера		
	5-4	1 : 1000	ПЛАН КАНАЛИЗАЦИОНЕ МРЕЖЕ -ЛОКАЦИЈА 4-	


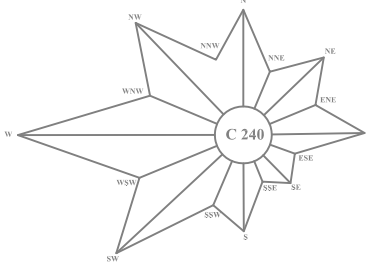
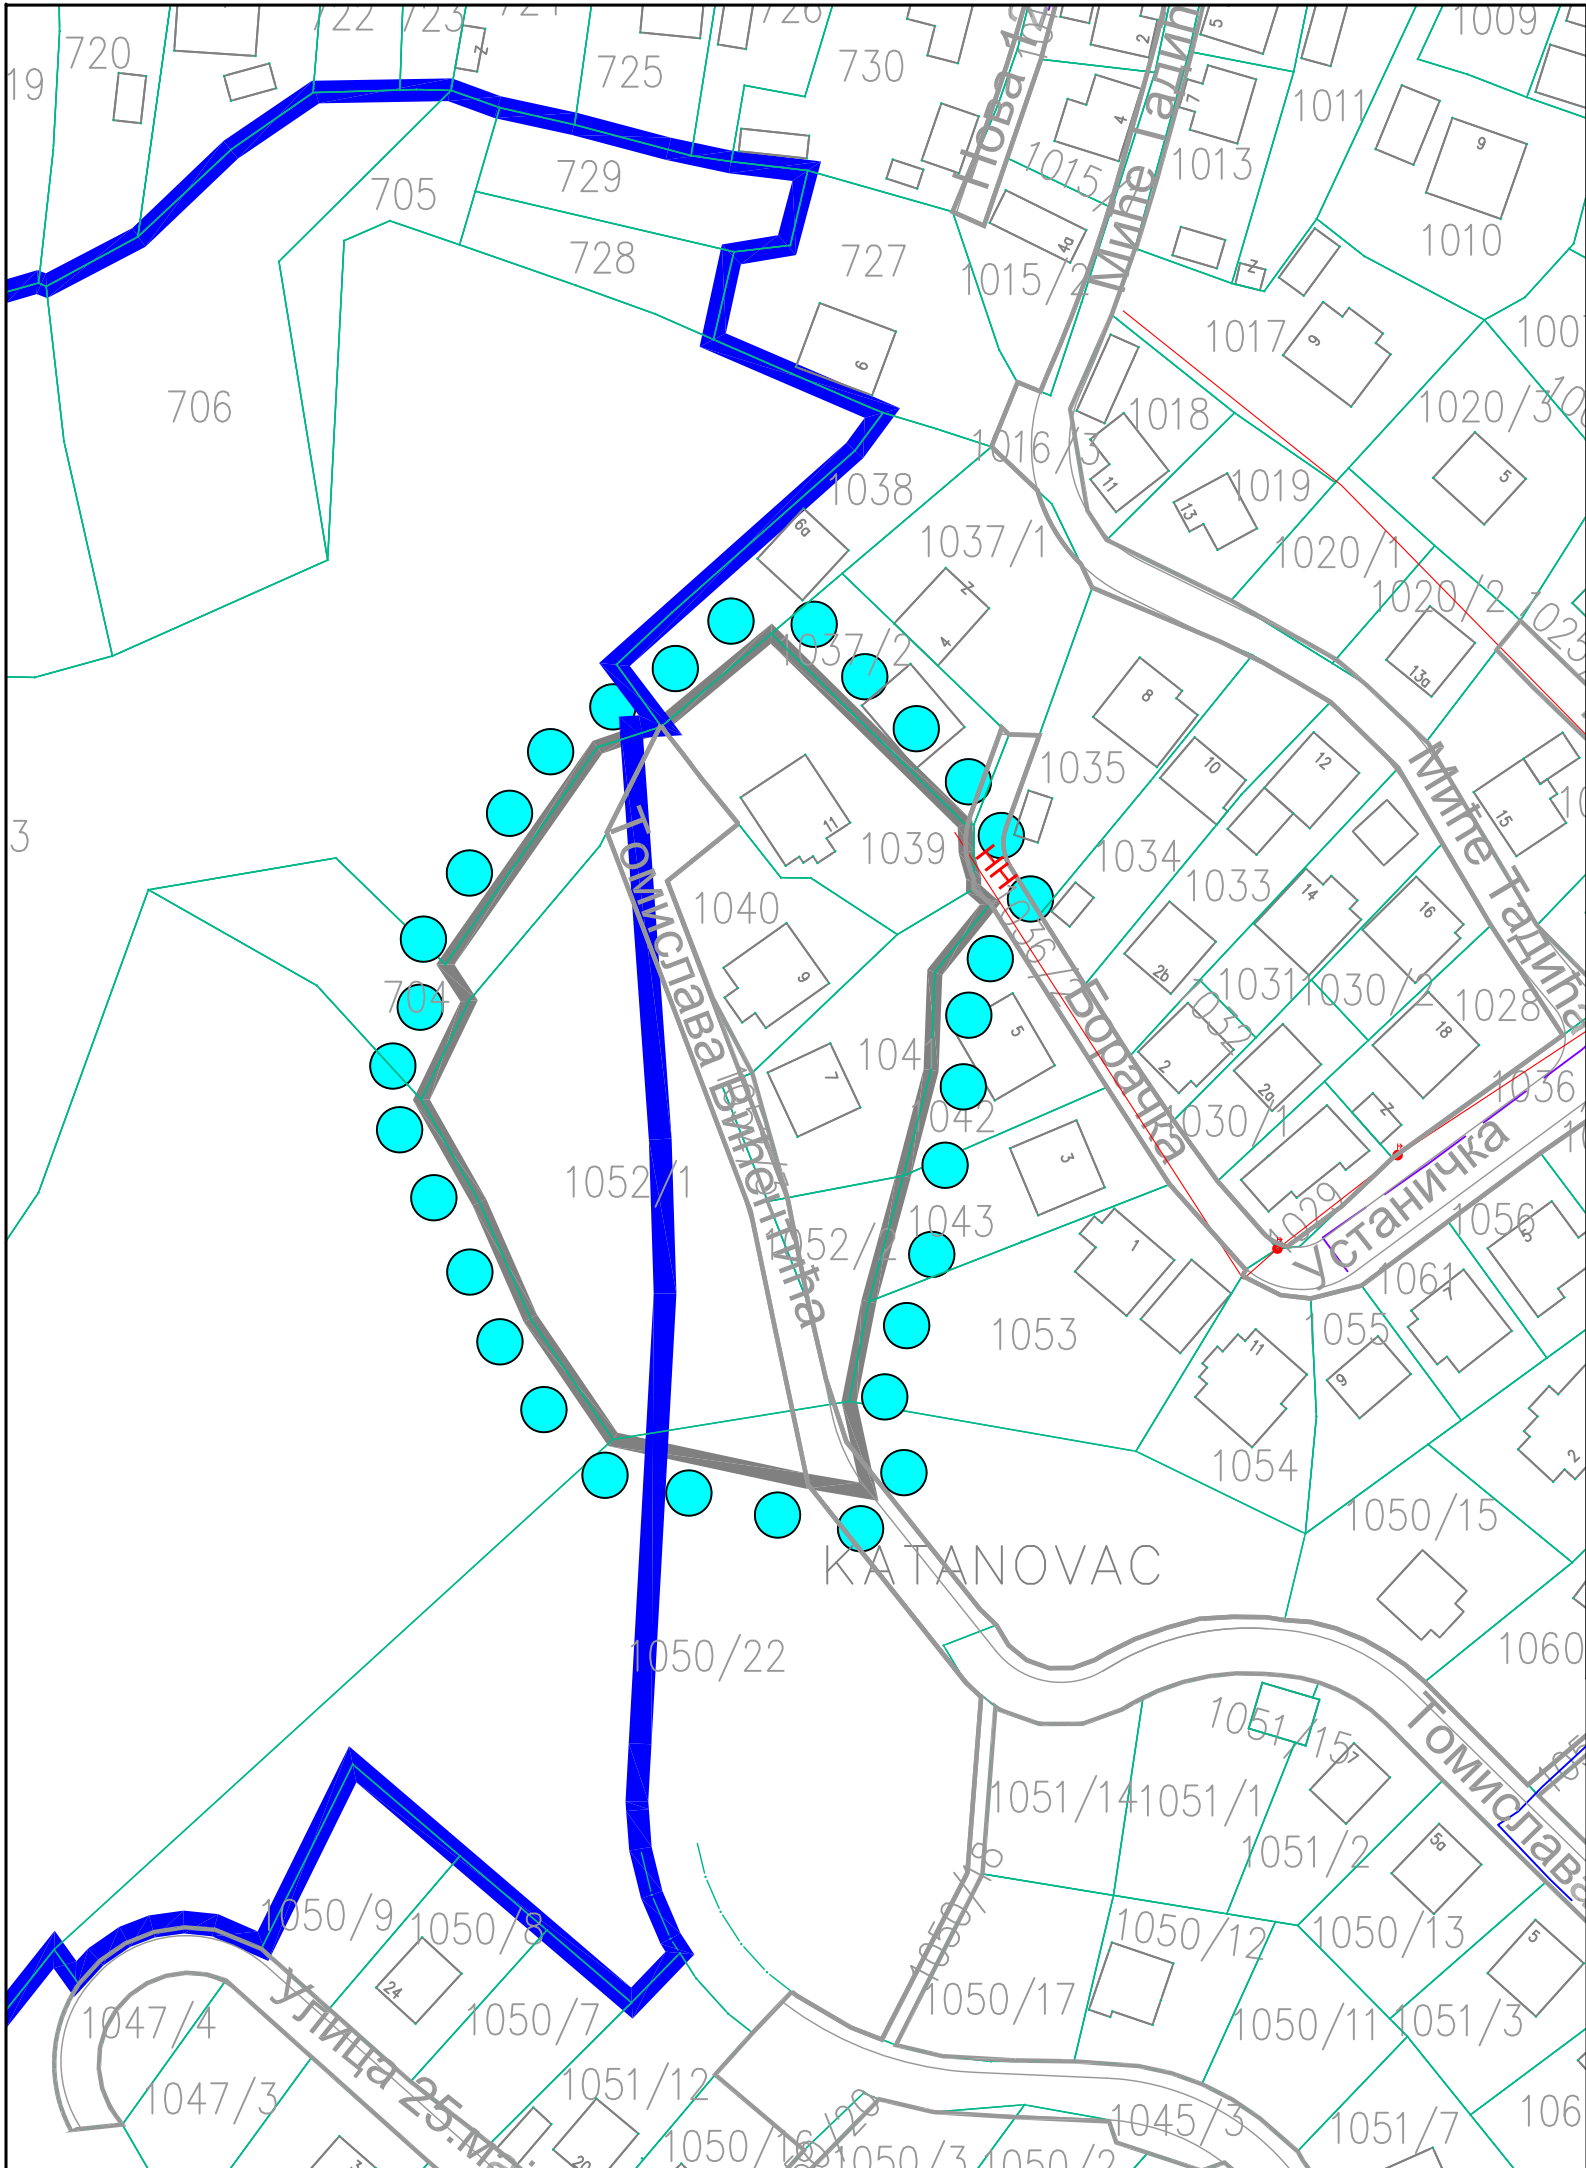




ЛЕГЕНДА:

Постојеће стање електроенергетске мреже

- HH ваздушна мрежа 0.4kV и КДС
- граница грађевинског реона
- граница обухвата друге ИД ПГР-а на локацији 1

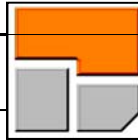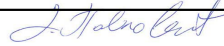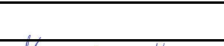

			ЈП Инфраструктура Шабац, Шабац, Служба за просторно и урбанистичко планирање		инвеститор: ОПШТИНА КРУПАЊ 
ИМЕ И ПРЕЗИМЕ			ПОТПИС		
ОДГ. УРБАНИСТА	Бојан Алимпић, дипл.инж.арх.				објекат: ДРУГА ИЗМЕНА И ДОПУНА ПЛАНА ГЕНЕРАЛНЕ РЕГУЛАЦИЈЕ ЗА НАСЕЉЕ КРУПАЊ ДО 2025. ГОД.
ОБРАДА ФАЗЕ	Драган Павловић, дипл.инж.ел.				
ТЕХНИЧ. ОБРАДА	Никола Марковић, грађ.тех.				цртеж-фаза ПЛАН ЕЛЕКТРОЕНЕРГЕТСКЕ МРЕЖЕ -ЛОКАЦИЈА 1-
ДАТУМ	2023. год.				
врста плана			ИЗМЕНА И ДОПУНА ПГР-а		
књига бр.	лист бр.	размера			
	6-1	1 : 1000			

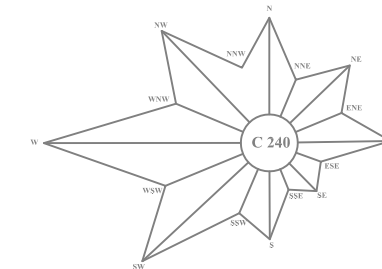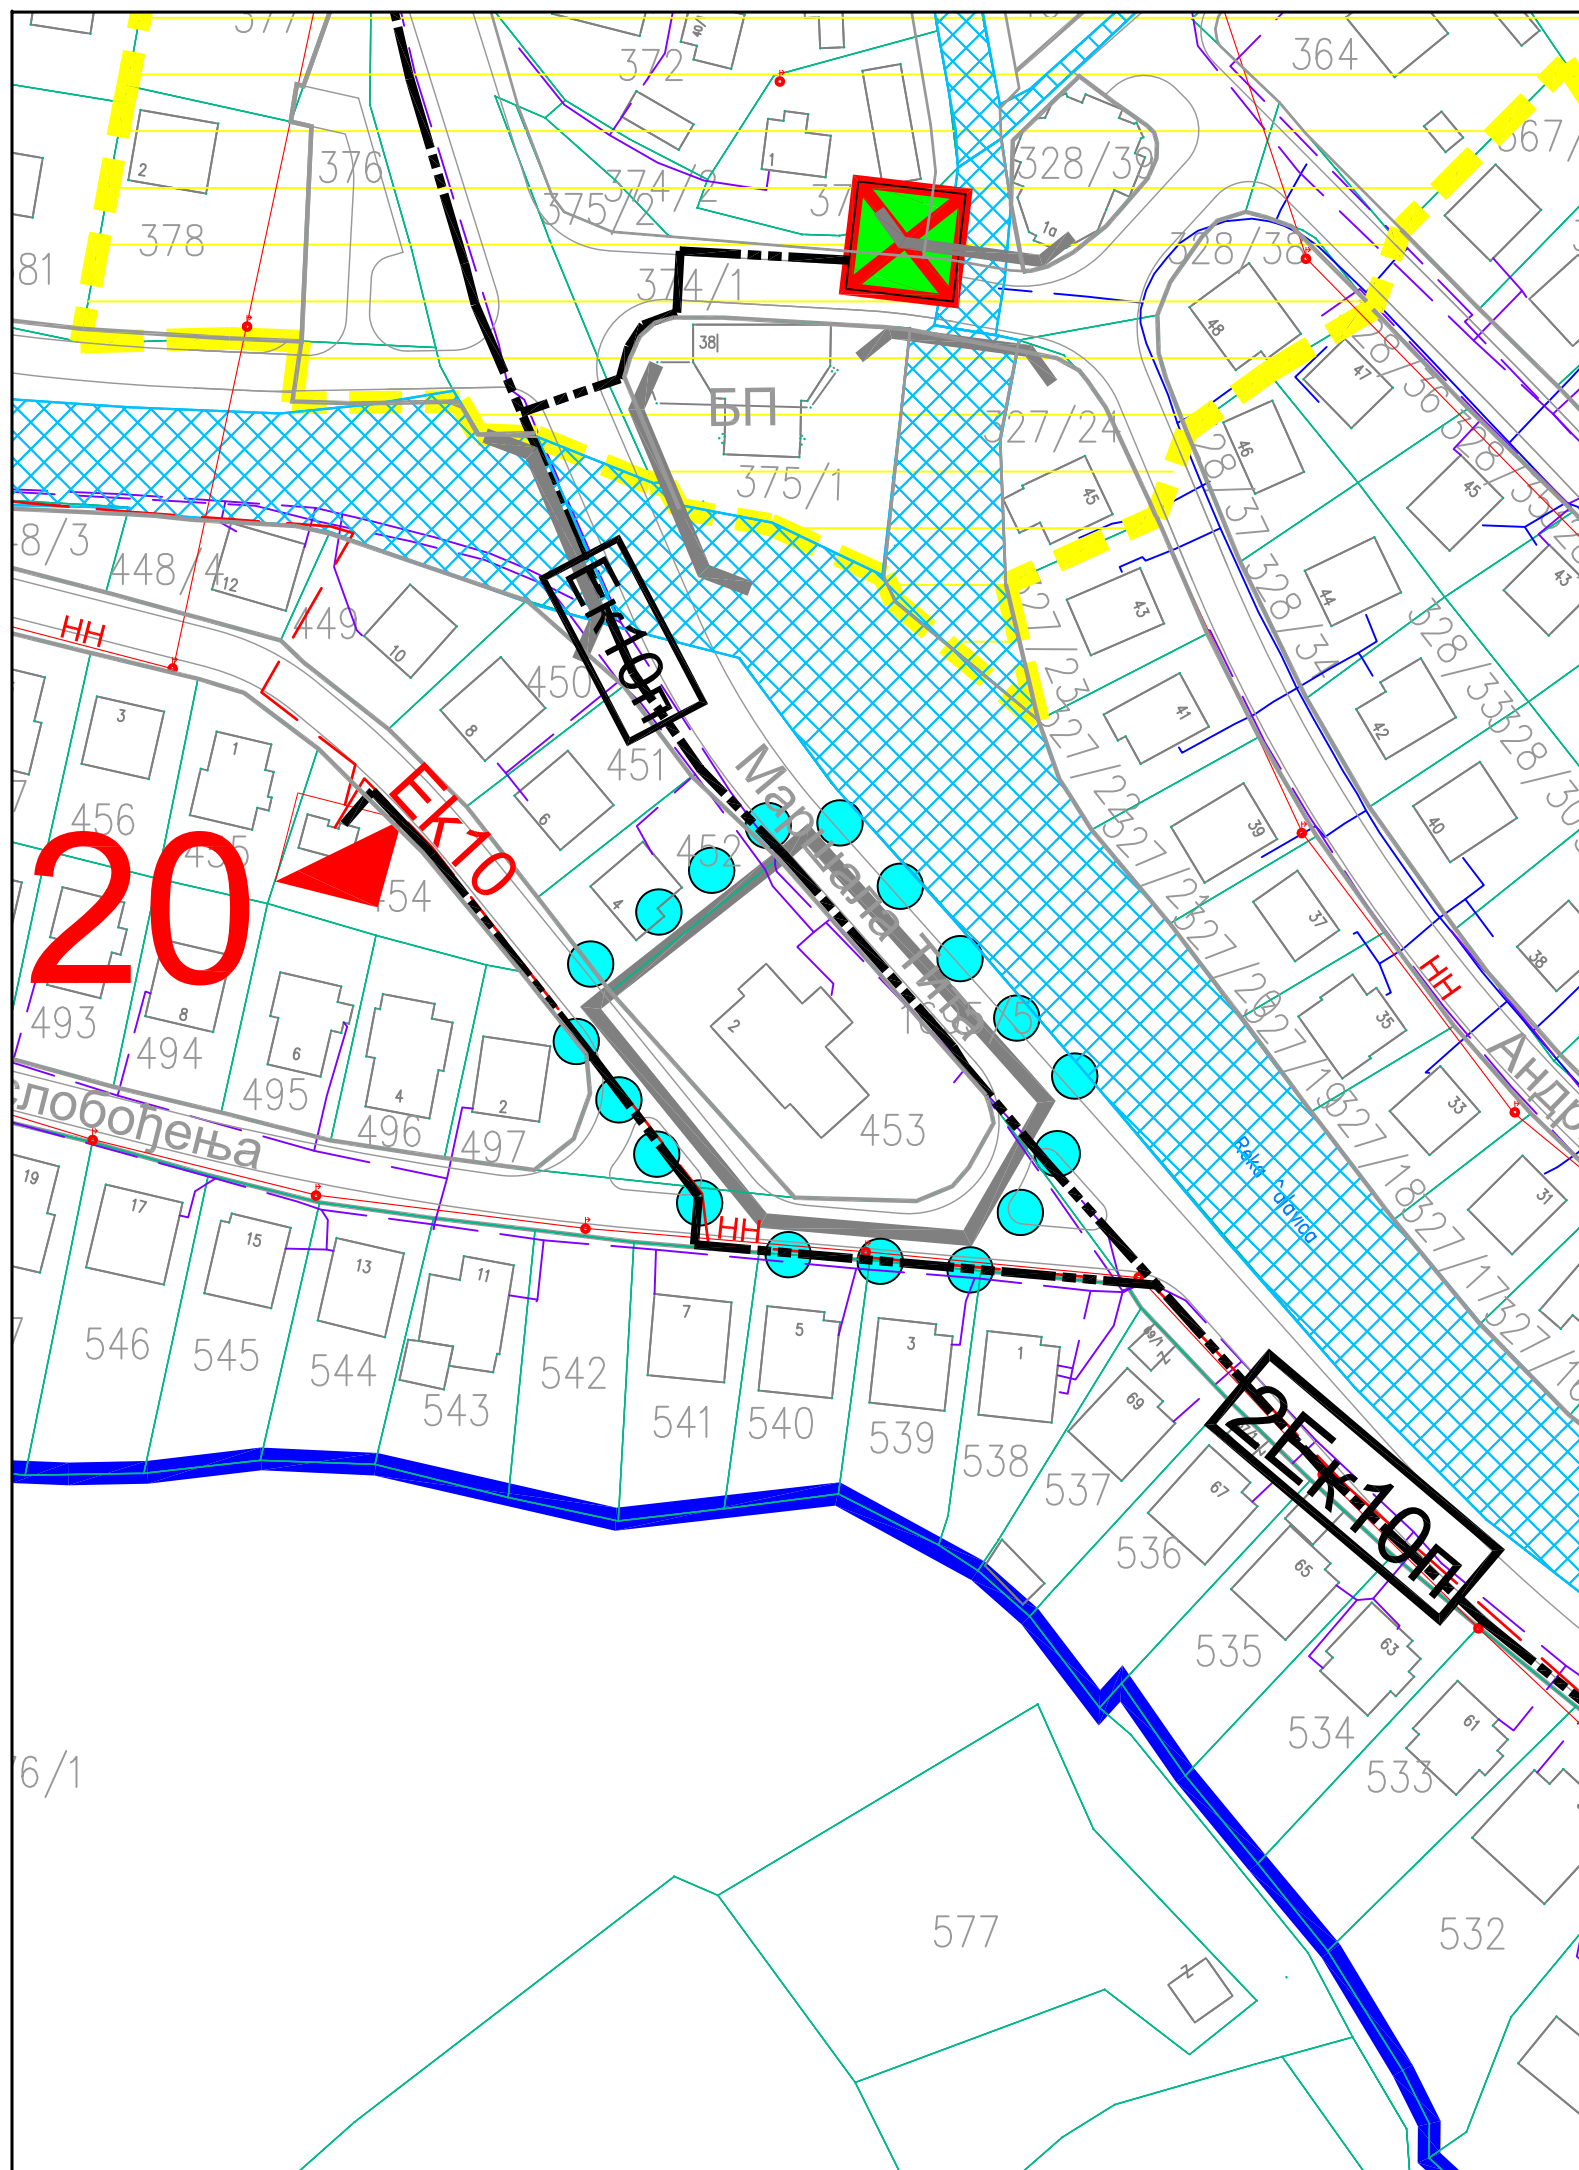



ЛЕГЕНДА:

Постојеће стање електроенергетске мреже

- НН** ваздушна мрежа 0.4kV и КДС
-  трафо-станица 10/0.4kV
"Жарковача" 400kVA
- Ек10** подземни ел.енергетски каблови 10kV
и 0.4kV, нанети орјентационо


Планирано стање електроенергетске мреже

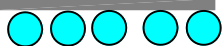-  монтажно-бетонска трафостаница
10/0.4kV (ПДР)
- ЕК10П** подземни ел.енергетски кабловски вод 10kV
(и нисконапонски каблови)
-  граница обухвата друге ИД ПГР-а
на локацији 2

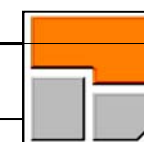

ЈП Инфраструктура Шабац, Шабац,
Служба за просторно и урбанистичко планирање

		ИНВЕСТИТОР:		
ОДГ. УРБАНИСТА		БОЈАН АЛИМПИЋ, дипл.инж.арх.	ПОТПИС	
ОБРАДА ФАЗЕ		Драган Павловић, дипл.инж.ел.		ОБЈЕКАТ:
ТЕХНИЧ. ОБРАДА		Никола Марковић, грађ.тех.		
ДАТУМ		2023. год.		ЦРТЕЖ-ФАЗА
врста плана				
ИЗМЕНА И ДОПУНА ПГР-а				
књига бр.	лист бр.	размера		
	6-2	1 : 1000		

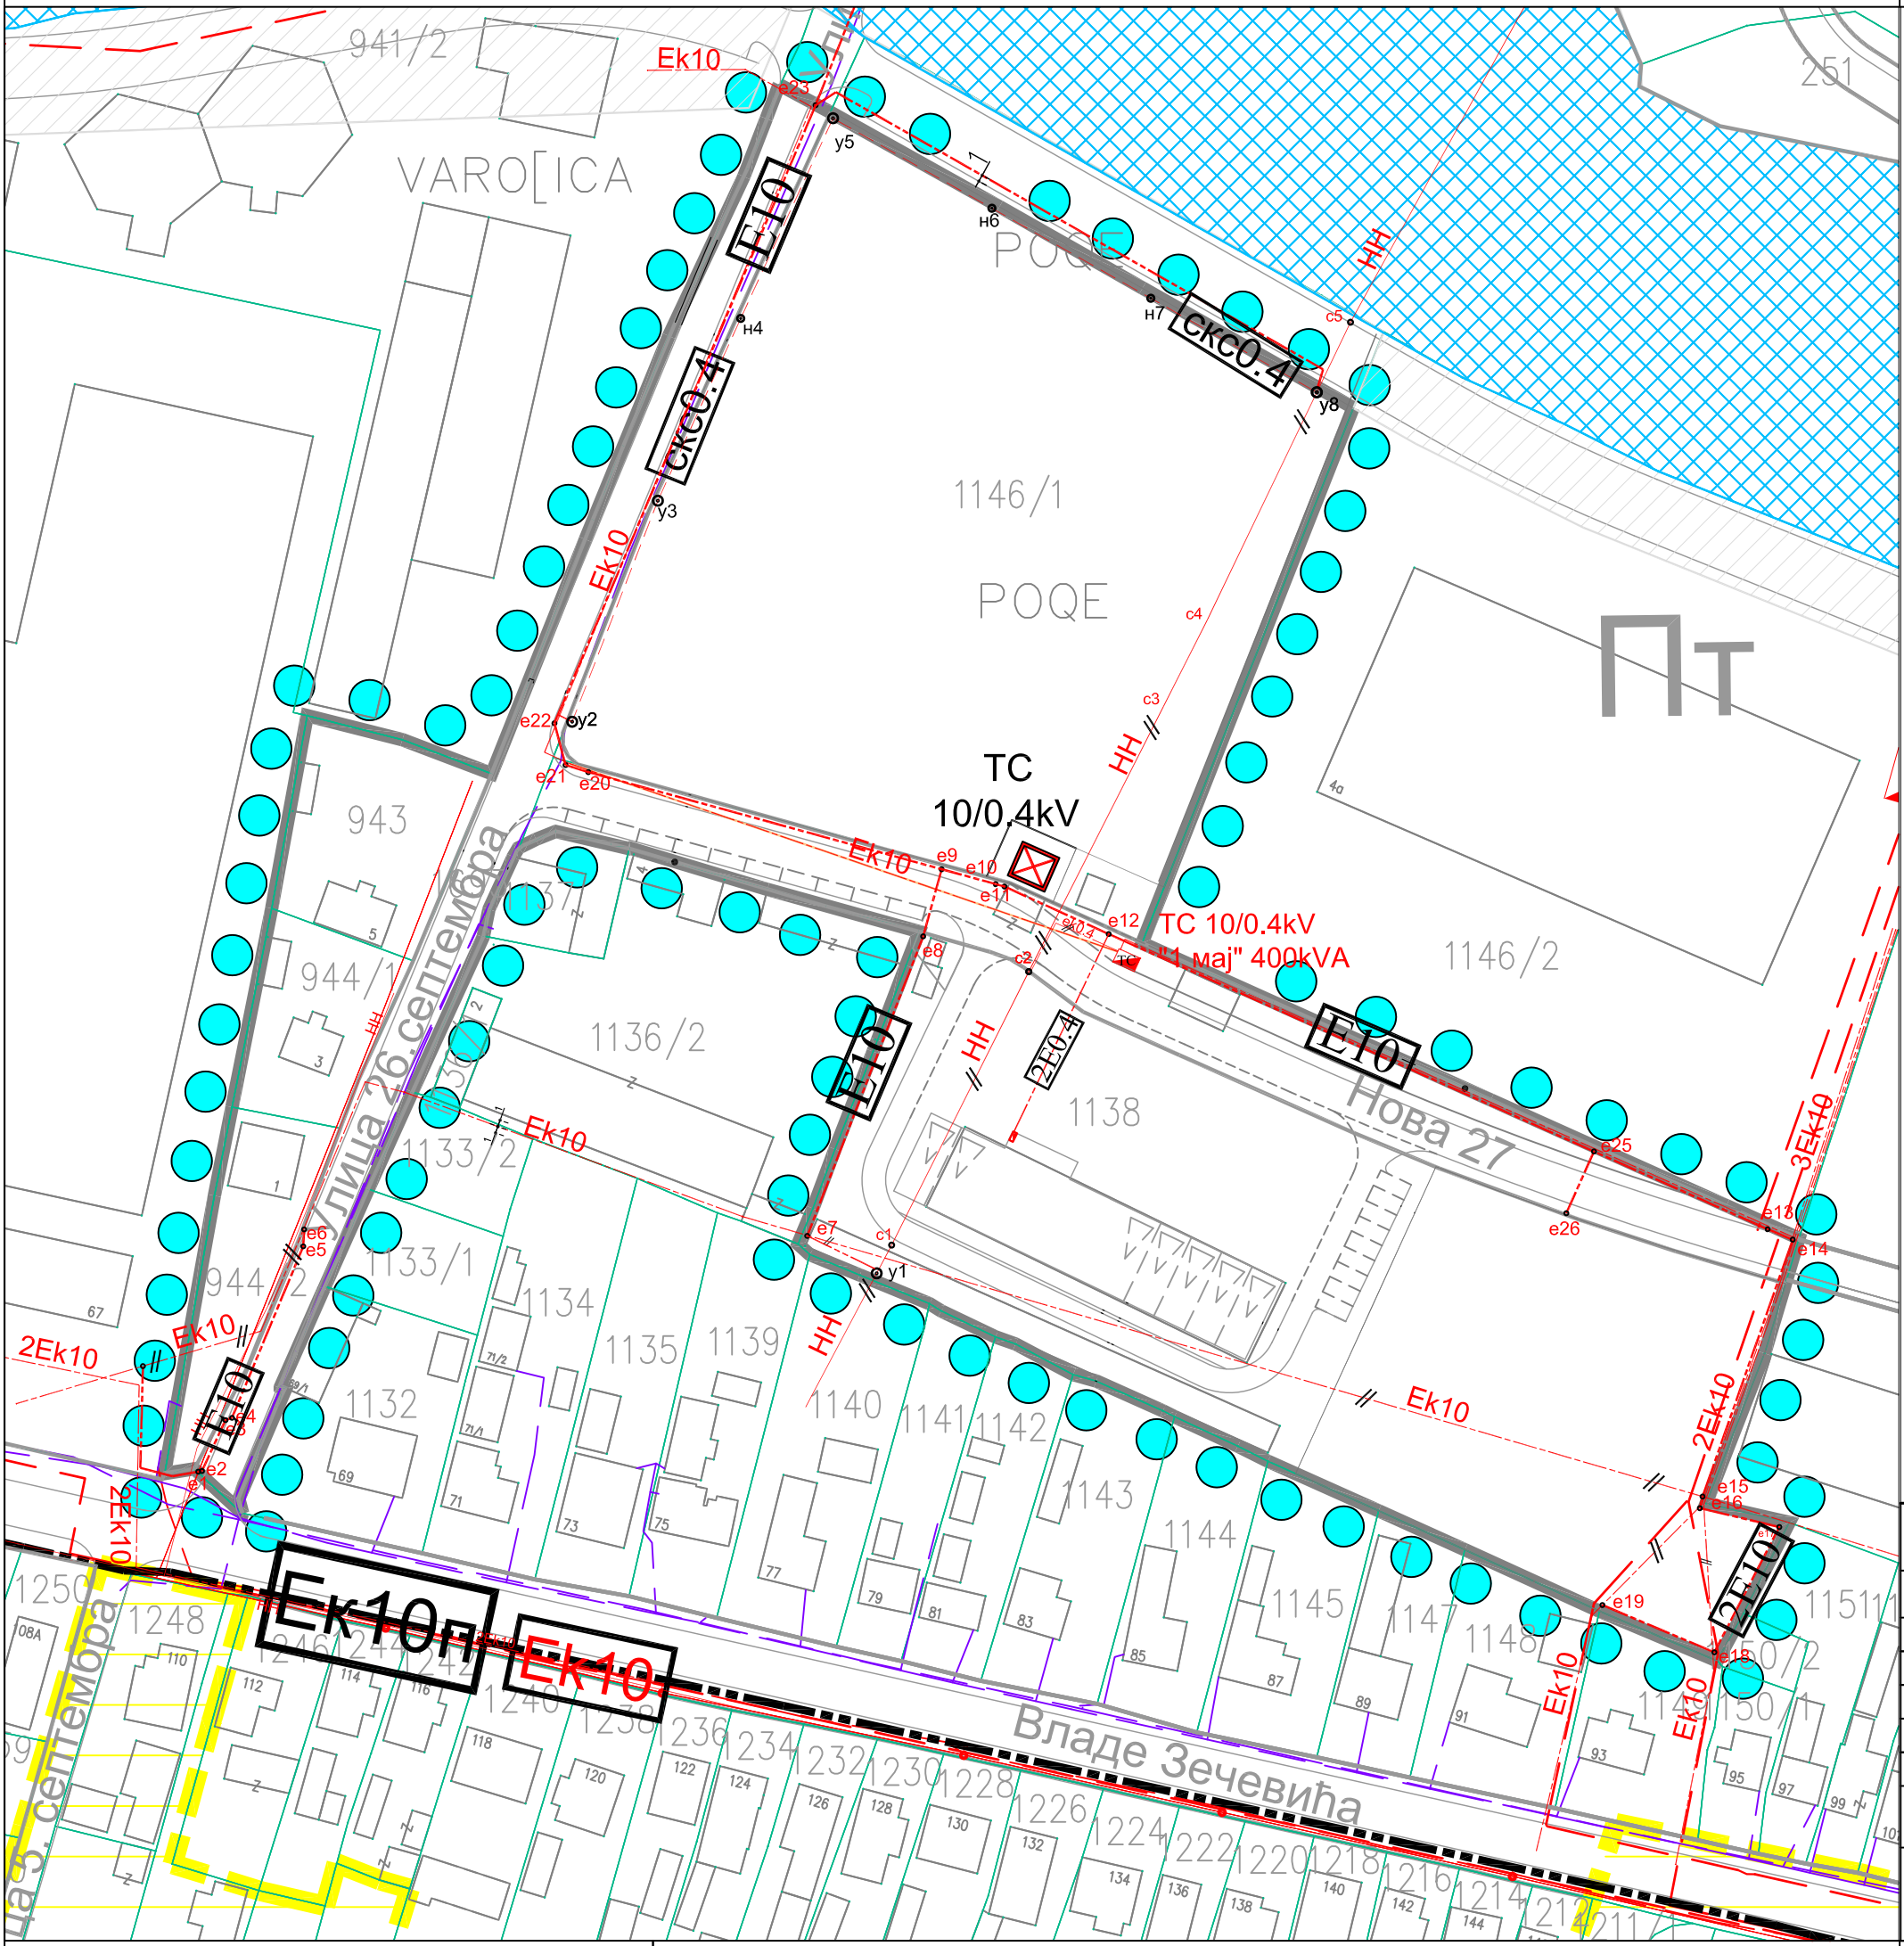


Списак координата темених тачака рова
за ел.енергетске каблове (предлог)

	Y	X
e1	6609723.93	4914327.11
e2	6609724.49	4914327.21
e3	6609727.97	4914334.76
e4	6609728.95	4914335.10
e5	6609739.51	4914360.54
e6	6609739.64	4914363.06
e7	6609814.32	4914362.16
e8	6609831.51	4914406.54
e9	6609834.24	4914416.50
e10	6609842.26	4914414.30
e11	6609843.56	4914413.94
e12	6609859.03	4914406.88
e13	6609956.81	4914363.08
e14	6609960.53	4914361.54
e15	6609947.15	4914323.42
e16	6609946.74	4914321.70
e17	6609958.53	4914318.90
e18	6609948.90	4914300.31
e19	6609932.28	4914307.32
e20	6609781.81	4914430.91
e21	6609778.44	4914431.95
e22	6609776.78	4914438.15
e23	6609815.54	4914529.86
e24	6609904.51	4914381.46
e25	6609931.04	4914374.63
e26	6609926.93	4914365.46

Списак координата осовина
стубова НН мреже (предлог)

	Y	X
y1	6609824.60	4914356.55
y2	6609779.42	4914438.39
y3	6609792.14	4914471.18
n4	6609804.43	4914498.23
y5	6609818.13	4914527.93
n6	6609841.70	4914514.58
n7	6609865.28	4914501.22
y8	6609889.91	4914487.27

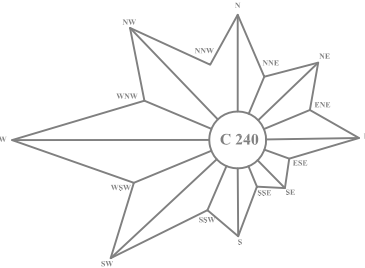

ЛЕГЕНДА:

Постојеће стање електроенергетске мреже

- HN ваздушна мрежа 0.4kV и КДС
- лимена трафо-станица 10/0.4kV
- Ek10 подземни ел.енергетски каблови 10kV и 0.4kV, нанети орјентационо

Планирано стање електроенергетске мреже

- TC монтажно-бетонска трафостаница 10/0.4kV 2x1000kVA
- Ek10 подземни ел.енергетски кабл 10kV, нанет орјентационо, за измештање
- Ek10 подземни ел.енергетски кабл 10kV за измештање или за механичку заштиту
- E10 подземни ел.енергетски каблови 10kV и 0.4kV
- E0.4 подземни ел.енергетски каблови 0.4kV
- HN ваздушна НН мрежа за демонтирање
- СКC0.4 ваздушна мрежа скс 0.4kV на угаоним и носећим бетонским стубовима
- граница обухвата друге ИД ПГР-а на локацији 3





ЈП Инфраструктура Шабач, Шабач,
Служба за просторно и урбанистичко планирање

ОДГ. УРБАНИСТА	БОЈАН Б. АЛИМПИЋ, дипл.инж.арх.	ПОТПИС	инвеститор:
ОБРАДА ФАЗЕ	Драган Павловић, дипл.инж.ел.	ПОТПИС	ОПШТИНА КРУПАЊ
ТЕХНИЧ. ОБРАДА	Никола Марковић, грађ.тех.	ПОТПИС	објекат:
ДАТУМ	2023. год.	ПОТПИС	ДРУГА ИЗМЕНА И ДОПУНА ПЛАНА ГЕНЕРАЛНЕ РЕГУЛАЦИЈЕ ЗА НАСЕЉЕ КРУПАЊ ДО 2025. ГОД.
врста плана	ИЗМЕНА И ДОПУНА ПГР-а		

књига бр.	лист бр.	размера
	6-3	1 : 1000

инвеститор:	ОПШТИНА КРУПАЊ
објекат:	ДРУГА ИЗМЕНА И ДОПУНА ПЛАНА ГЕНЕРАЛНЕ РЕГУЛАЦИЈЕ ЗА НАСЕЉЕ КРУПАЊ ДО 2025. ГОД.
цртеж-фаза	ПЛАН ЕЛЕКТРОЕНЕРГЕТСКЕ МРЕЖЕ -ЛОКАЦИЈА 3-

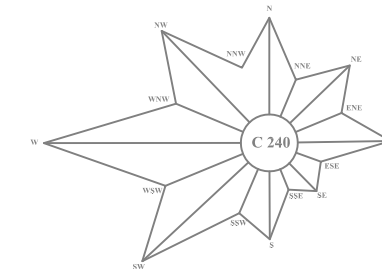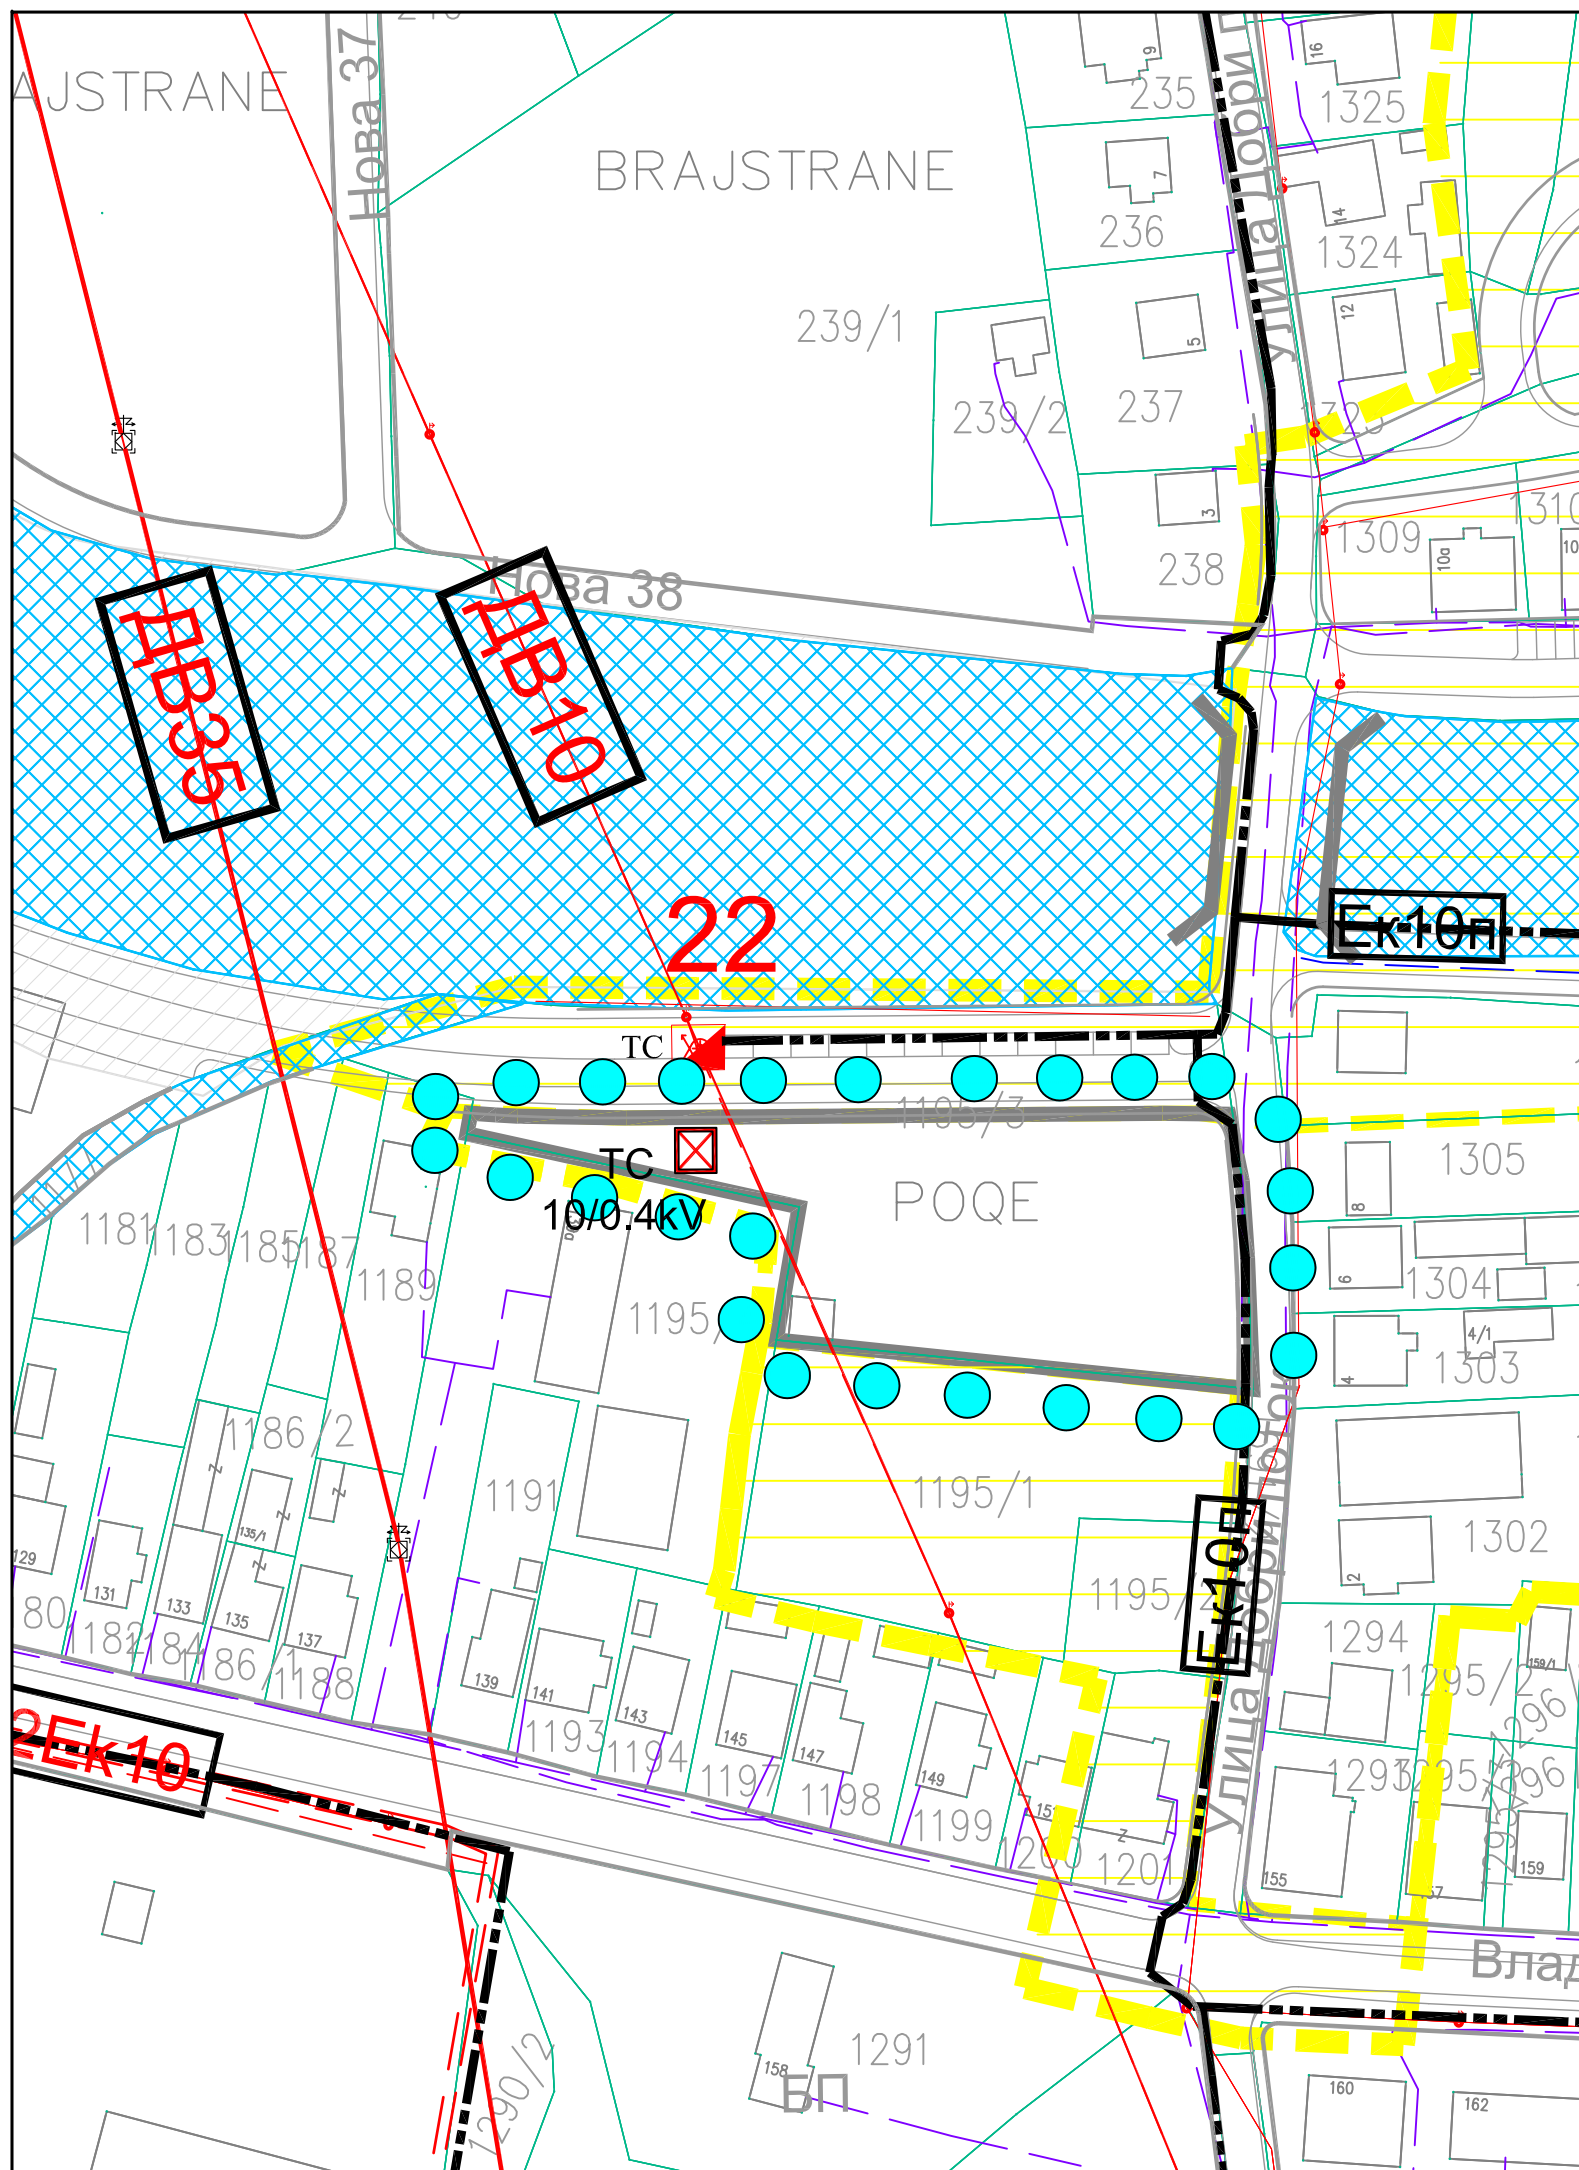

ЛЕГЕНДА:


Постојеће стање електроенергетске мреже

- HH** ваздушна мрежа 0.4kV и КДС
- ТС** стубна трафо-станција 10/0.4kV
"Бетонска база" 250kVA за
улидање

- ДВ10** далековод 10kV, орјентационо,
делимично замењен подземним водом 10kV,
планиран за каблирање



Планирано стање електроенергетске мреже

- ТС** монтажно-бетонска трафостаница
10/0.4kV (предлог позиције)
- ЕК10п** подземни ел.енергетски кабловски вод 10kV
(и нисконапонски каблови)
- граница обухвата друге ИД ПГР-а
на локацији 4

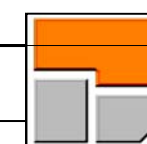

ЈП Инфраструктура Шабачка, Шабачка,
Служба за просторно и урбанистичко планирање

ОДГ. УРБАНИСТА	БОЈАН АЛИМПИЈ, дипл.инж.арх.	ПОТПИС	инвеститор:
ОБРАДА ФАЗЕ	Драган Павловић, дипл.инж.ел.		ОПШТИНА КРУПАЊ
ТЕХНИЧ. ОБРАДА	Никола Марковић, грађ.тех.		објекат:
ДАТУМ	2023. год.		ДРУГА ИЗМЕНА И ДОПУНА ПЛАНА ГЕНЕРАЛНЕ РЕГУЛАЦИЈЕ ЗА НАСЕЉЕ КРУПАЊ ДО 2025. ГОД.
врста плана	ИЗМЕНА И ДОПУНА ПГР-а		цртеж-фаза
књига бр.	лист бр.	размера	ПЛАН ЕЛЕКТРОЕНЕРГЕТСКЕ МРЕЖЕ -ЛОКАЦИЈА 4-
	6-4	1 : 1000	

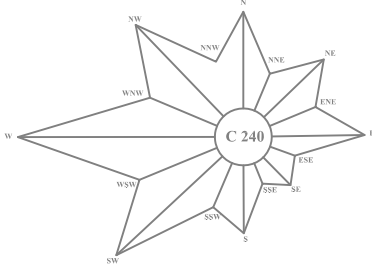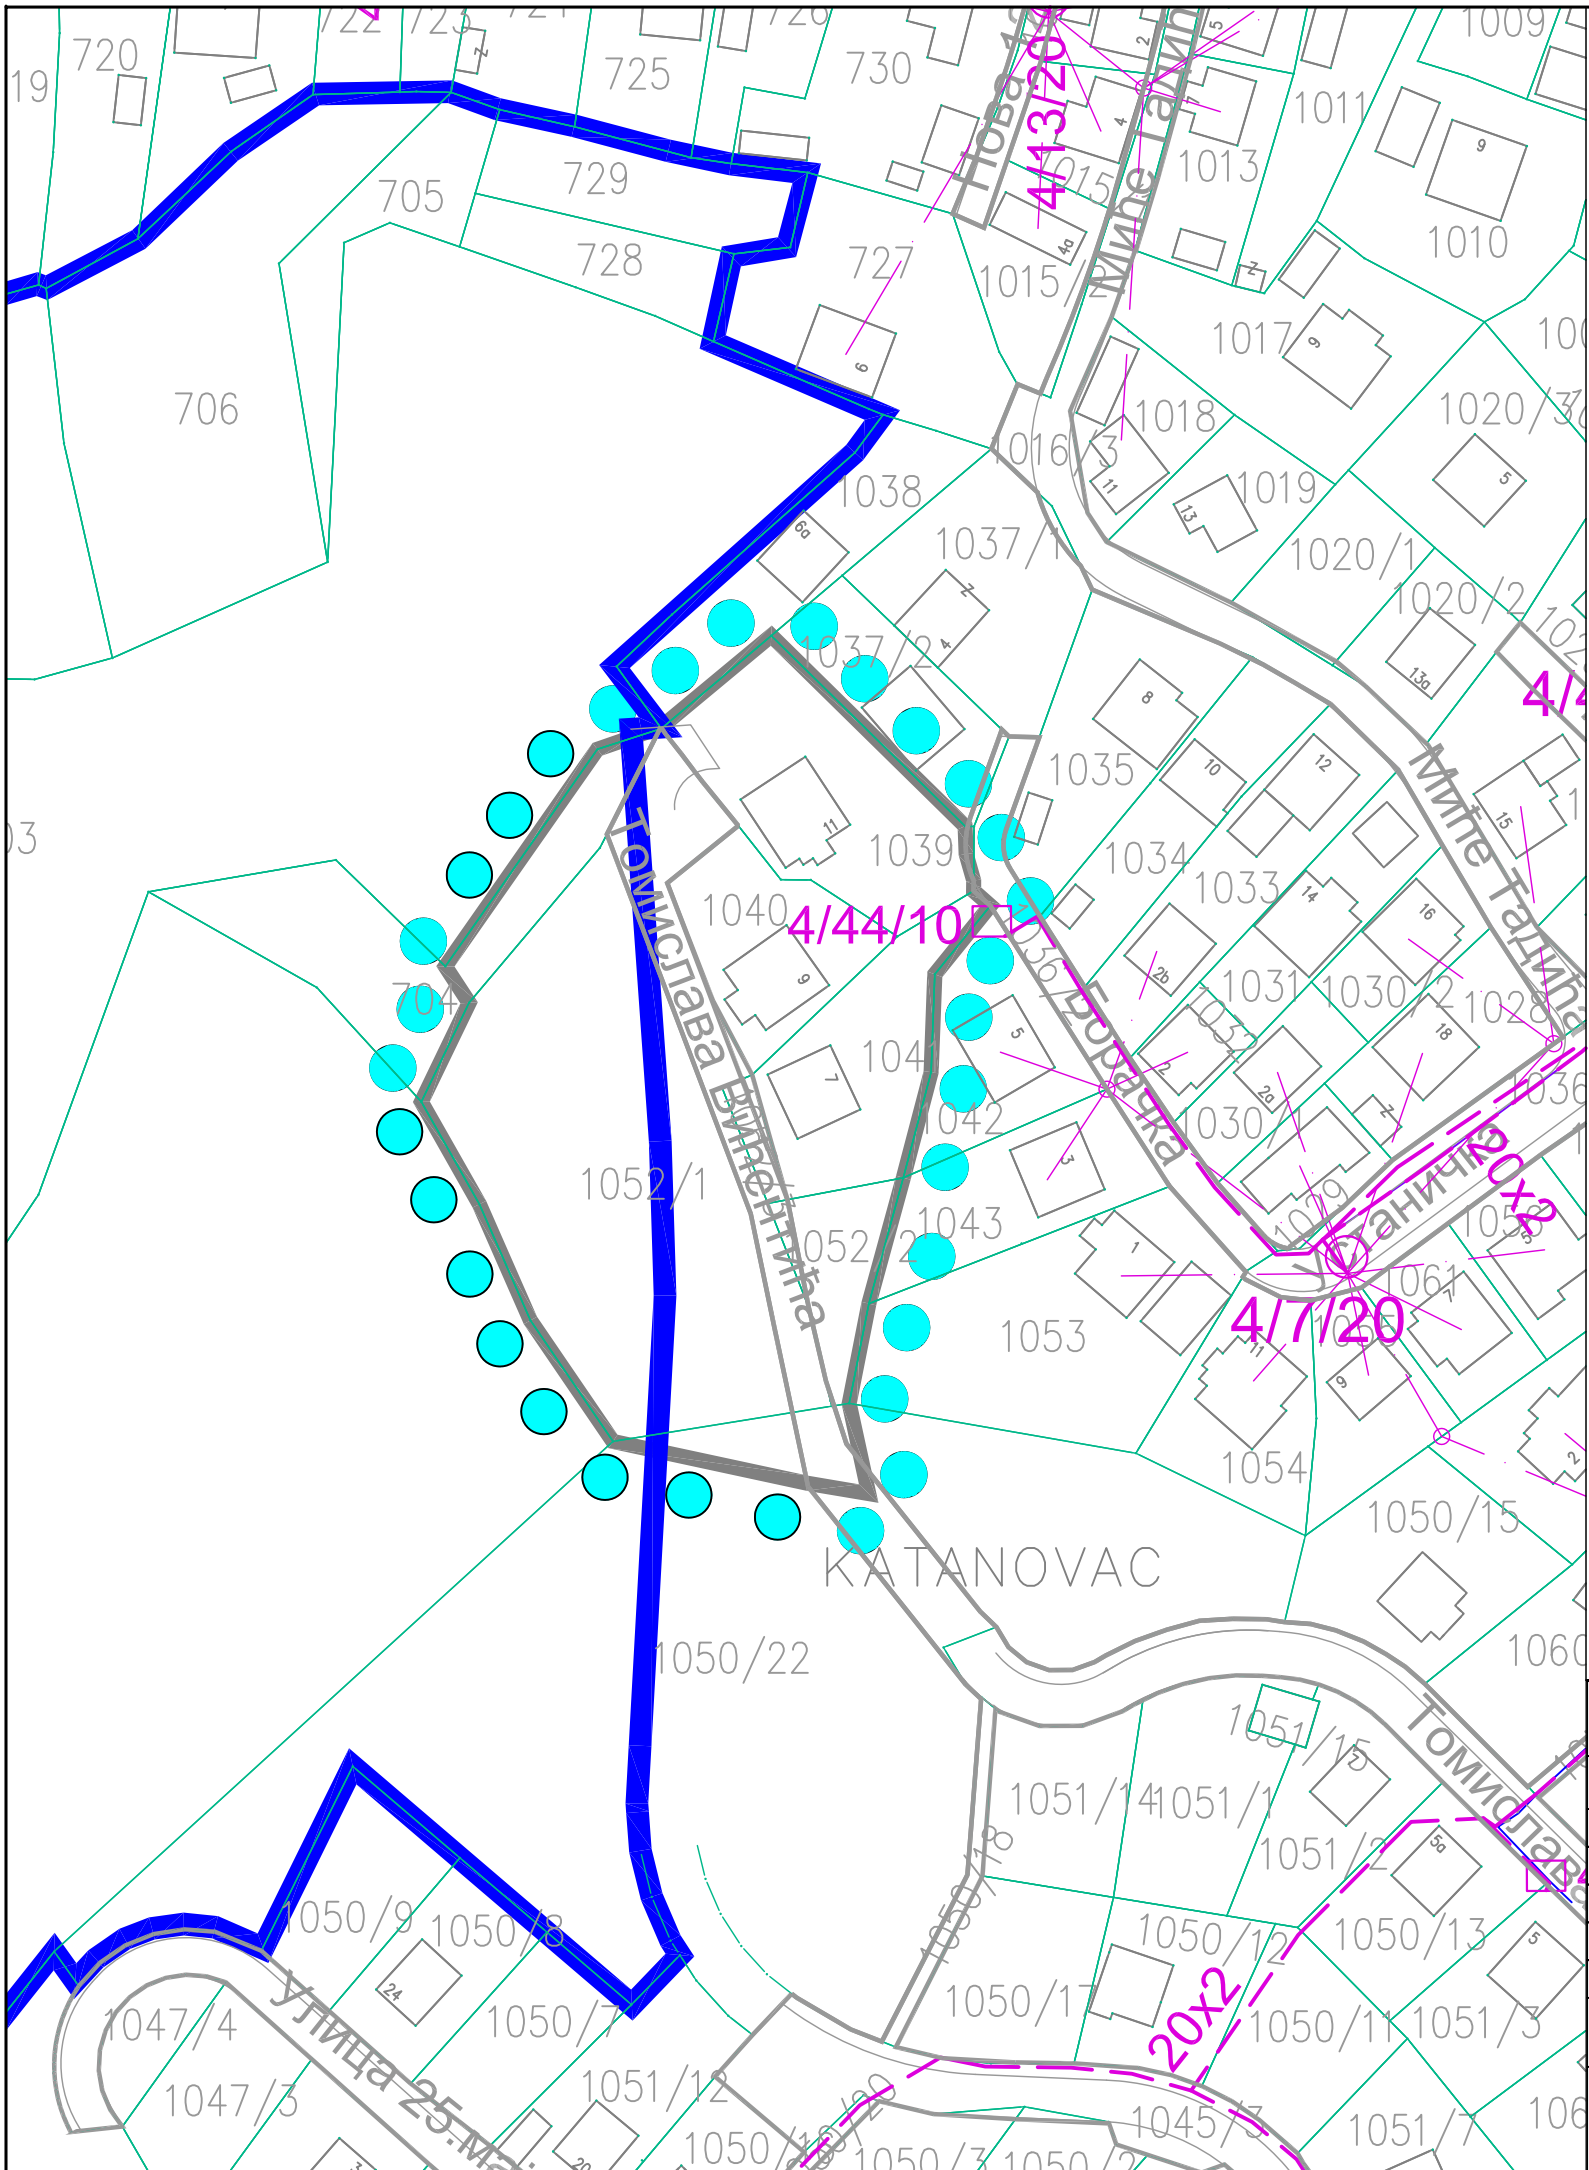



ЛЕГЕНДА

- подземни Тк кабли
- Телекомуникациона мрежа оријентационо**
 - 50x2 - подземни Тк кабл, бакарни са капацитетом
 - ТО (6x2) - подземни Тк кабл, оптички са капацитетом
 - РСС - радиорелејна станица
 - mIPAN MSAN - комутациони уређај (зона изградње)
 - ваздушна Тк мрежа и прикључци
 - 1/4/20 - Тк изводи са знаком броја кабловског подручја и капацитетом:
 - ○ △ - на стубићу, на стубу, у објекту
 - коридор Тк каблова по ПДРу

Гасоводна мрежа оријентационо


- ГСП - планирани челични гасовод (средњег притиска) у варијанти изградње насељске топлане
- МРС - мерно-регулациона станица (у варијанти изградње насељске топлане) потребна израда урбанистичког пројекта
- - граница обухвата друге ИД ПГР-а

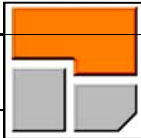				ЈП Инфраструктура Шабац, Шабац, Служба за просторно и урбанистичко планирање		
ОДГ. УРБАНИСТА		ИМЕ И ПРЕЗИМЕ	ПОТПИС	инвеститор:		
ОБРАДА ФАЗЕ		Бојан Алимпић, дипл.инж.арх.		ОПШТИНА КРУПАЊ		
		Драган Павловић, дипл.инж.ел.				
ТЕХНИЧ. ОБРАДА		Никола Марковић, грађ.тех.		објекат:		
ДАТУМ		2023. год.		ДРУГА ИЗМЕНА И ДОПУНА ПЛАНА ГЕНЕРАЛНЕ РЕГУЛАЦИЈЕ ЗА НАСЕЉЕ КРУПАЊ ДО 2025. ГОД.		
врста плана			ИЗМЕНА И ДОПУНА ПГР-а			цртеж-фаза ПЛАН ТЕЛЕКОМУНИКАЦИОНЕ И ГАСОВОДНЕ МРЕЖЕ -ЛОКАЦИЈА 1-
књига бр.	лист бр.	размера				
	7-1	1 : 1000				

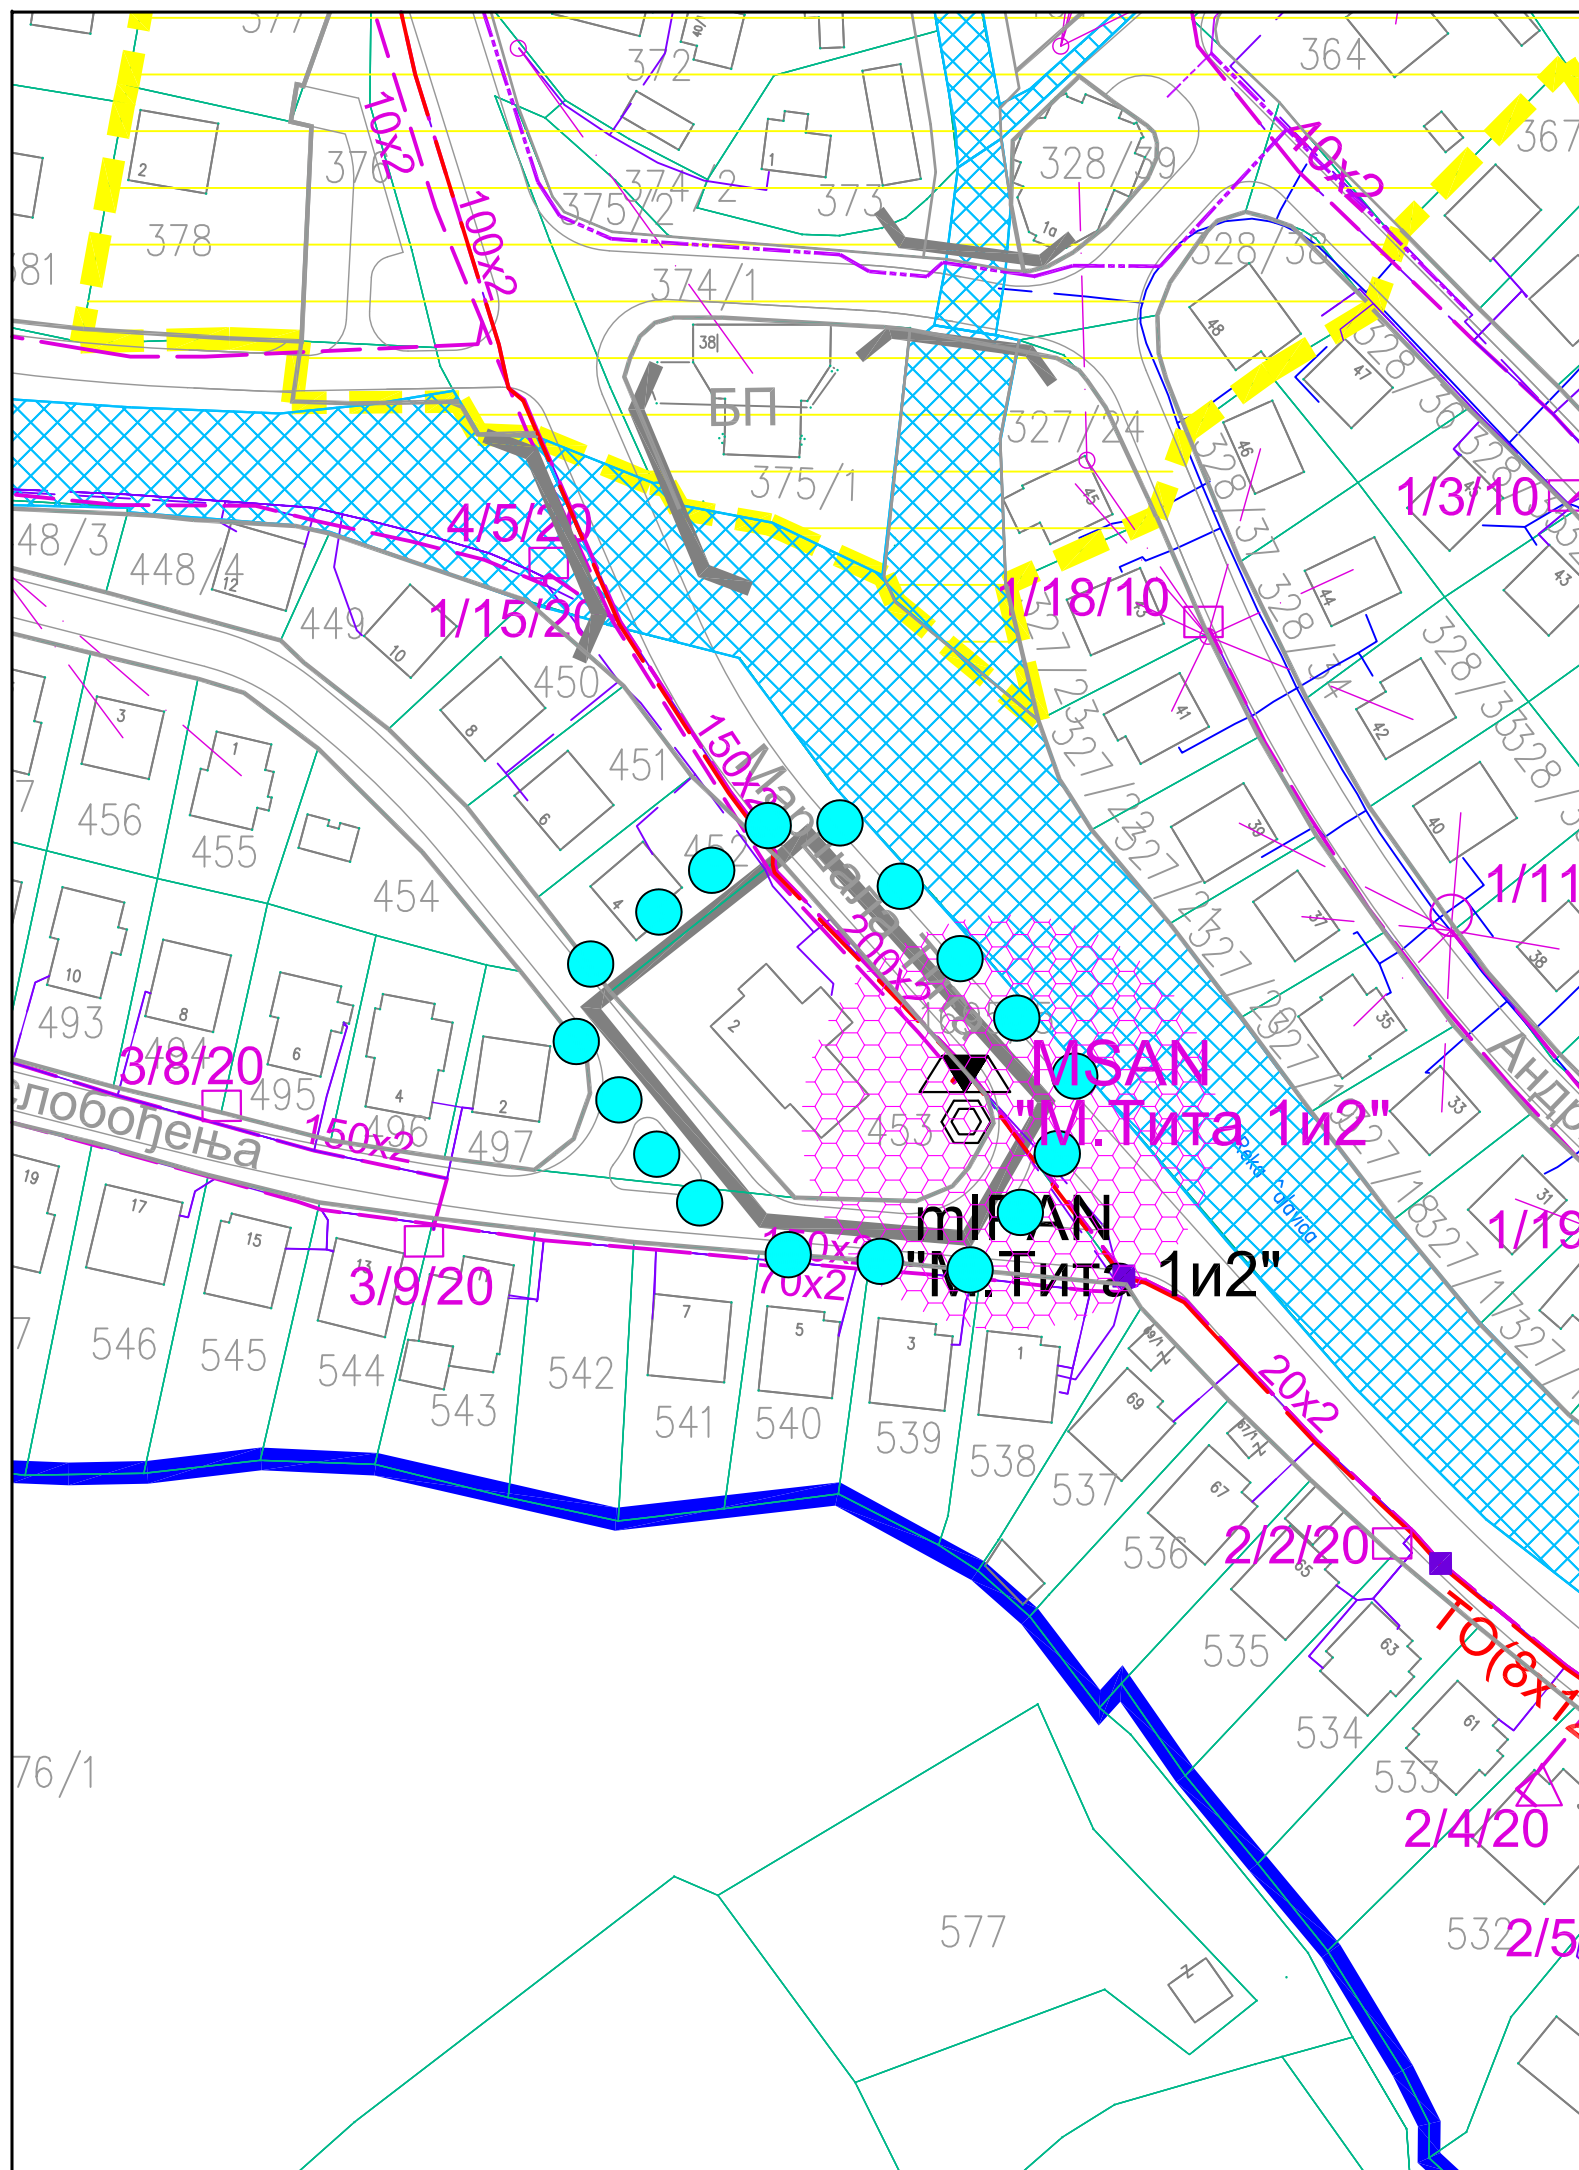



ЛЕГЕНДА

- подземни Тк кабли
- Телекомуникациона мрежа оријентационо**
- 50x2 - подземни Тк кабл, бакарни са капацитетом
- ТО (6x2) - подземни Тк кабл, оптички са капацитетом
- PCC - радиорелејна станица
- mIPAN MSAN - комутациони уређај (зона изградње)
- ваздушна Тк мрежа и прикључци
- 1/4/20 - Тк изводи са назнаком броја кабловског подручја и капацитетом:
 - ○ △ - на стубићу, на стубу, у објекту
- коридор Тк каблова по ПДРу
- Гасоводна мрежа оријентационо**
- ГСП - планирани челични гасовод (средњег притиска) у варијанти изградње насељске топлане
- МРС - мерно-регулациона станица (у варијанти изградње насељске топлане) потребна израда урбанистичког пројекта
- - граница обухвата друге ИД ПГР-а

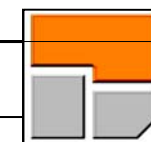


ЈП Инфраструктура Шабац, Шабац,
Служба за просторно и урбанистичко планирање

		инвеститор:	
ОДГ. УРБАНИСТА		БОЈАН АЛИМПИЈ, дипл.инж.арх.	ПОТПИС
ОБРАДА ФАЗЕ		Драган Павловић, дипл.инж.ел.	
ТЕХНИЧ. ОБРАДА		Никола Марковић, грађ.тех.	ПОТПИС
ДАТУМ		2023. год.	
врста плана		ИЗМЕНА И ДОПУНА ПГР-а	
књига бр.		лист бр.	размера
7-2		1 : 1000	

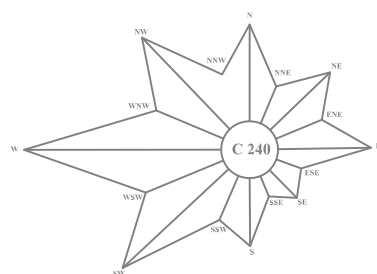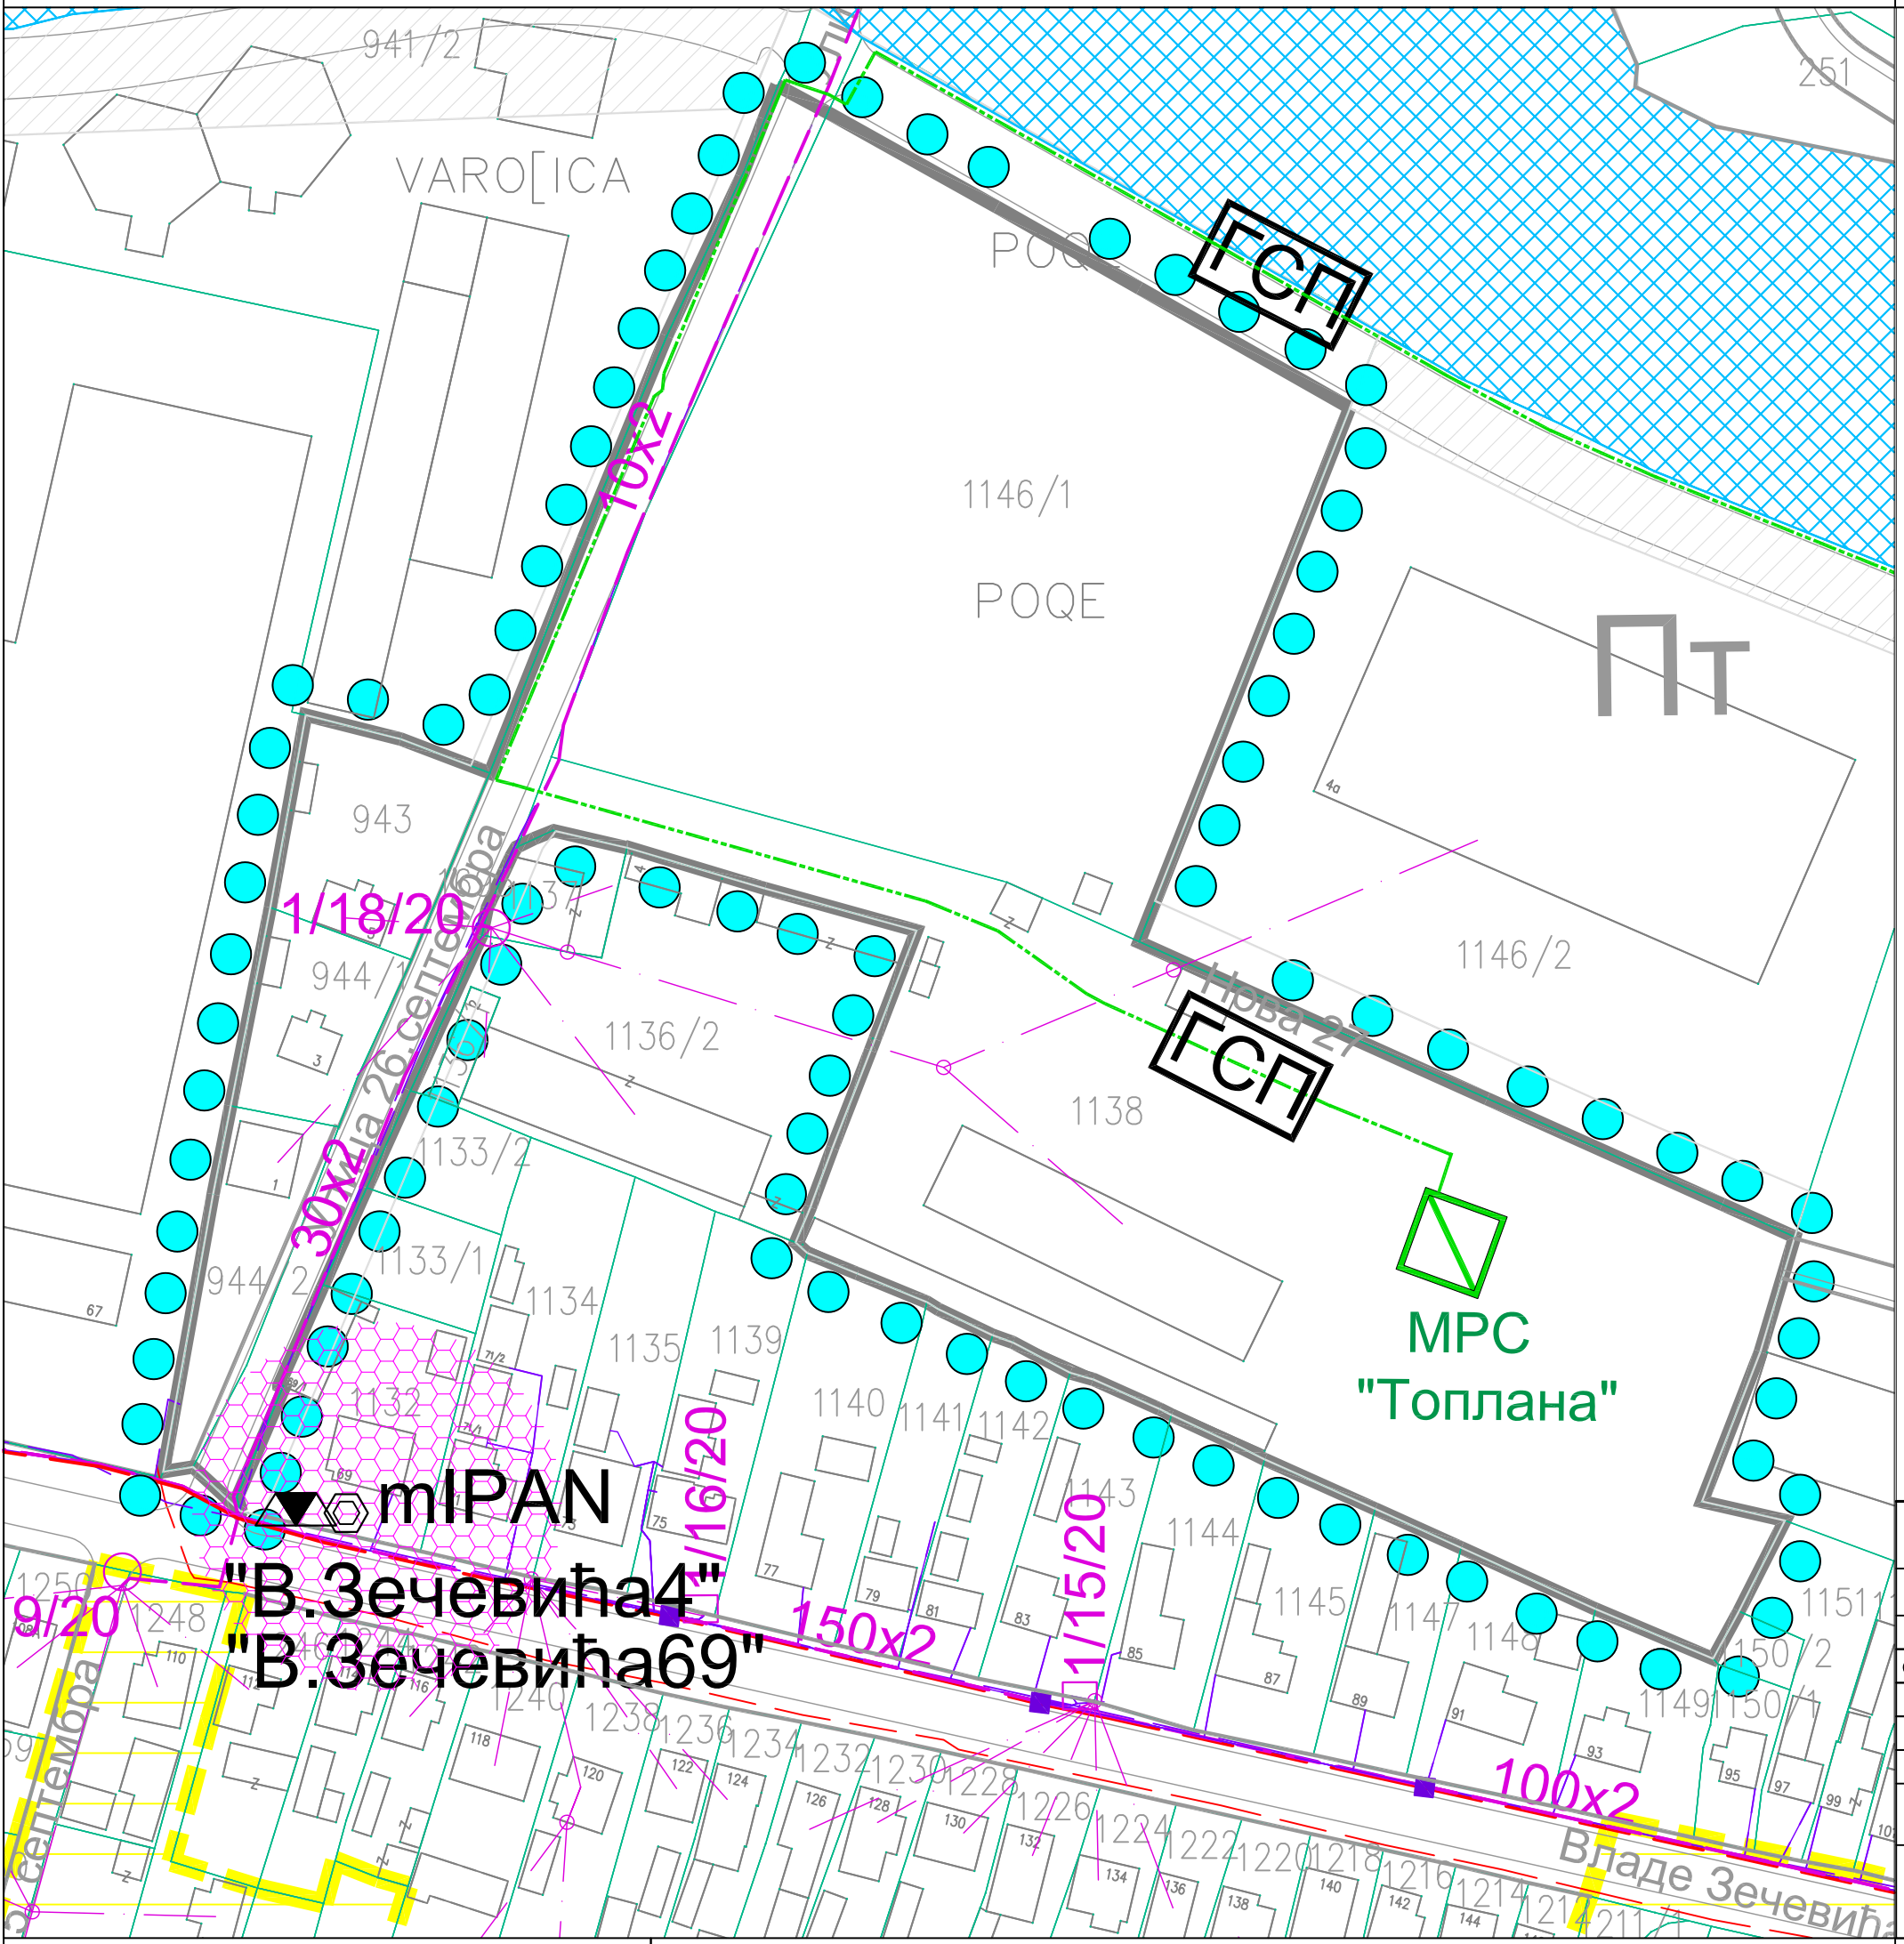


ЛЕГЕНДА

- подземни Тк каблови
- Телекомуникациона мрежа оријентационо**
- 50x2 - подземни Тк кабл, бакарни са капацитетом
- ТО (6x2) - подземни Тк кабл, оптички са капацитетом
- PCC - радиорелејна станица
- mIPAN MSAN - комутациони уређај (зона изградње)
- ваздушна Тк мрежа и прикључци
- 1/4/20 - Тк изводи са знаком броја кабловског подручја и капацитетом:
- ○ △ - на стубићу, на стубу, у објекту
- коридор Тк каблова по ПДРу
- Гасоводна мрежа оријентационо**
- ГСП - планирани челични гасовод (средњег притиска) у варијанти изградње насељске топлане
- МРС - мерно-регулациона станица (у варијанти изградње насељске топлане) потребна израда урбанистичког пројекта
- граница обухвата друге ИД ПГР-а

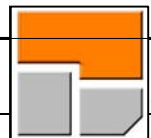

ЈП Инфраструктура Шабац, Шабац,
Служба за просторно и урбанистичко планирање

		ИМЕ И ПРЕЗИМЕ		ПОТПИС		инвеститор: ОПШТИНА КРУПАЊ
ОДГ. УРБАНИСТА		Бојан Алимпић, дипл.инж.арх.				
ОБРАДА ФАЗЕ		Драган Павловић, дипл.инж.еп.				објекат: ДРУГА ИЗМЕНА И ДОПУНА ПЛАНА ГЕНЕРАЛНЕ РЕГУЛАЦИЈЕ ЗА НАСЕЉЕ КРУПАЊ ДО 2025. ГОД.
ТЕХНИЧ. ОБРАДА		Никола Марковић, грађ.тех.				
ДАТУМ		2023. год.				
врста плана						
ИЗМЕНА И ДОПУНА ПГР-а						цртеж-фаза ПЛАН ТЕЛЕКОМУНИКАЦИОНЕ И ГАСОВОДНЕ МРЕЖЕ -ЛОКАЦИЈА 3-
књига бр.	лист бр.	размера				
	7-3	1 : 1000				

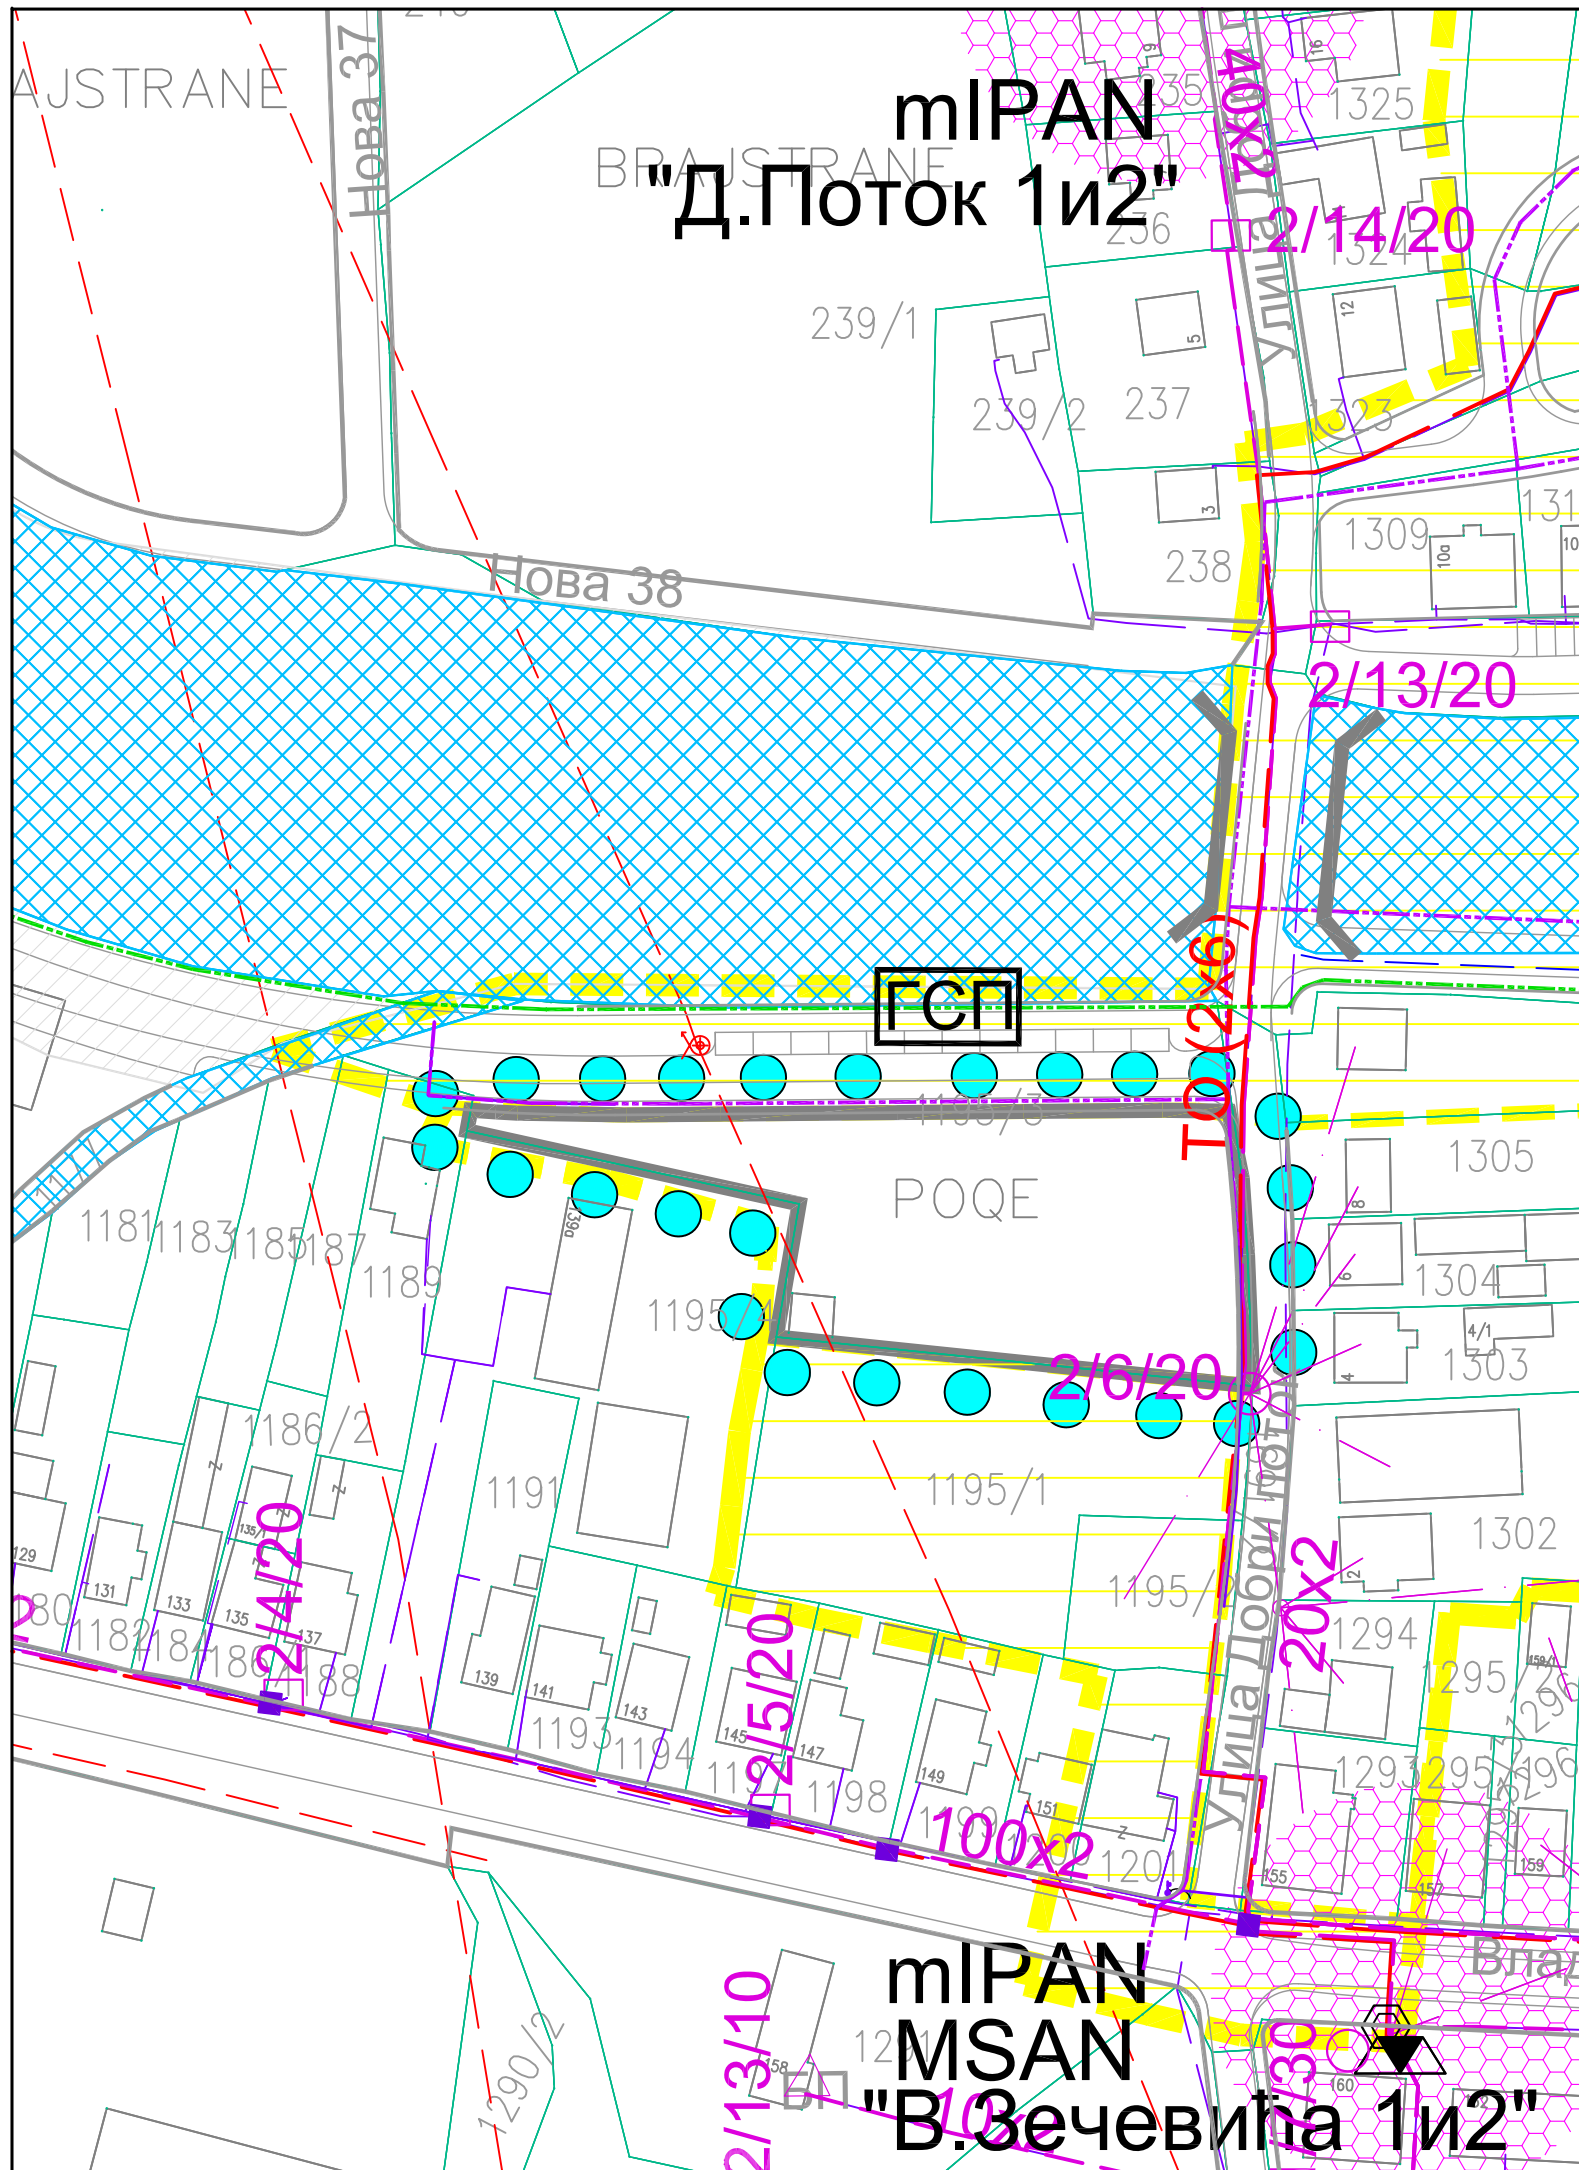


ЛЕГЕНДА

- подземни Тк каблови
- Телекомуникациона мрежа оријентационо**
- 50x2** - подземни Тк кабл, бакарни са капацитетом
- ТО (6x2)** - подземни Тк кабл, оптички са капацитетом
- РСС** - радиорелејна станица
- mIPAN MSAN** - комутациони уређај (зона изградње)
- ваздушна Тк мрежа и прикључци
- Тк изводи са назнаком броја кабловског подручја и капацитетом:
 - ○ △ - на стубићу, на стубу, у објекту
- коридор Тк каблова по ПДРу



Гасоводна мрежа оријентационо

- ГСП** - планирани челични гасовод (средњег притиска) у варијанти изградње насељске топлане
- МРС** - мерно-регулациона станица (у варијанти изградње насељске топлане) потребна израда урбанистичког пројекта
- - граница обухвата друге ИД ПГР-а

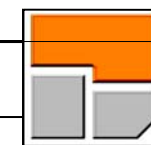


ЈП Инфраструктура Шабац, Шабац,
Служба за просторно и урбанистичко планирање

		инвеститор:	
ОДГ. УРБАНИСТА	ИМЕ И ПРЕЗИМЕ Бојан Алимпић, дипл.инж.арх.	ПОТПИС 	ОПШТИНА КРУПАЊ
ОБРАДА ФАЗЕ	Драган Павловић, дипл.инж.ел.		
			објекат: ДРУГА ИЗМЕНА И ДОПУНА ПЛАНА ГЕНЕРАЛНЕ РЕГУЛАЦИЈЕ ЗА НАСЕЉЕ КРУПАЊ ДО 2025. ГОД.
ТЕХНИЧ. ОБРАДА	Никола Марковић, грађ.тех.		
ДАТУМ	2023. год.		
врста плана			
ИЗМЕНА И ДОПУНА ПГР-а			
књига бр.	лист бр.	размера	цртеж-фаза ПЛАН ТЕЛЕКОМУНИКАЦИОНЕ И ГАСОВОДНЕ МРЕЖЕ -ЛОКАЦИЈА 4-
	7-4	1 : 1000	

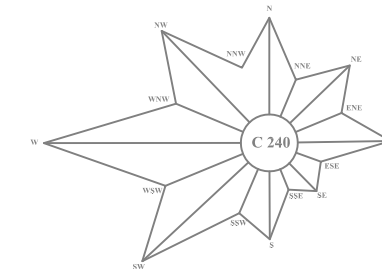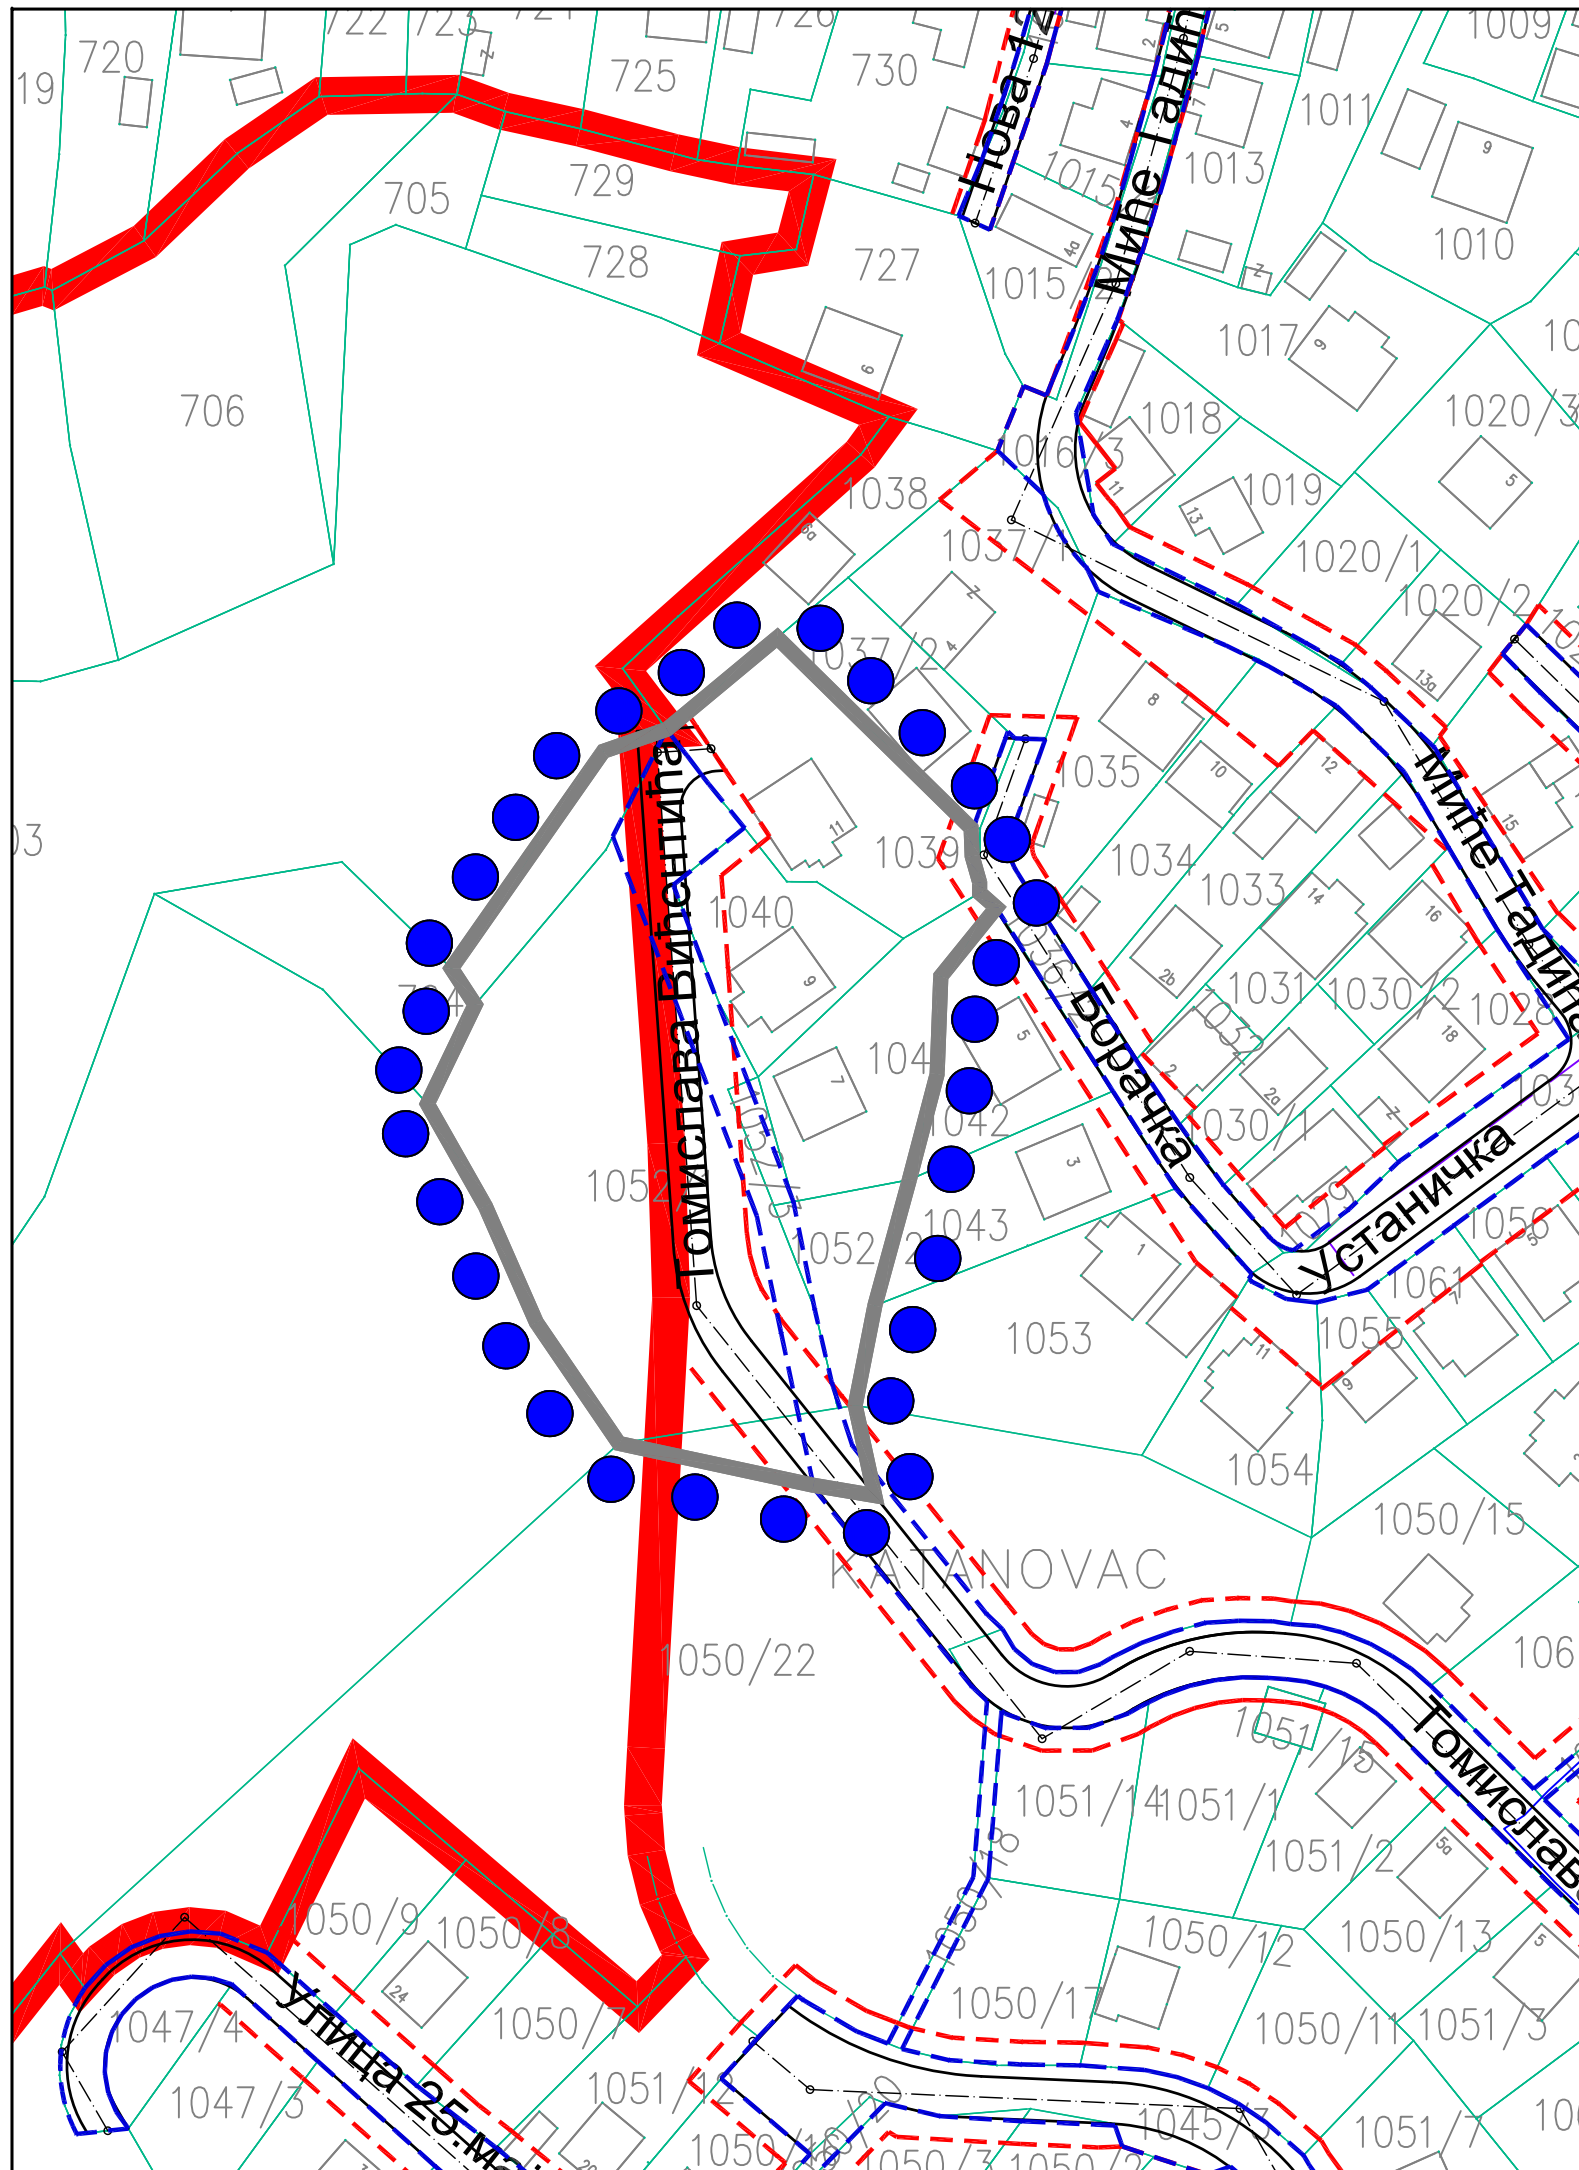



ЛЕГЕНДА:

-  ПДР Планини детаљне регулације који се директно спроводе
-  ПДР Обавезна израда ПДР-а
-  Регулациона линија
-  Грађевинска линија
-  Граница катастарских парцела
-  Граница обухвата ИД ПГР-а

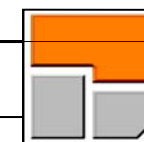

ЈП Инфраструктура Шабац, Шабац,
Служба за просторно и урбанистичко планирање



ОДГ. УРБАНИСТА	ИМЕ И ПРЕЗИМЕ Бојан Алимпић, дипл. инж. арх.	ПОТПИС <i>Bojan Alimpić</i>	инвеститор: ОПШТИНА КРУПАЊ
ОБРАДА ФАЗЕ	Бојан Алимпић, дипл. инж. арх.	<i>Bojan Alimpić</i>	објекат: ДРУГА ИЗМЕНА И ДОПУНА ПЛАНА ГЕНЕРАЛНЕ РЕГУЛАЦИЈЕ ЗА НАСЕЉЕ КРУПАЊ ДО 2025. ГОД.
ТЕХНИЧ. ОБРАДА	Никола Марковић, грађ. тех.	<i>Nikola Marković</i>	цртеж-фаза КАРТА СПРОВОЂЕЊА И ЗОНЕ ЗАШТИТЕ -локација 1-
ДАТУМ	2023. год.		
врста плана	ИЗМЕНА И ДОПУНА ПГР-а		
књига бр.	лист бр.	размера	
	8-1	1 : 1000	

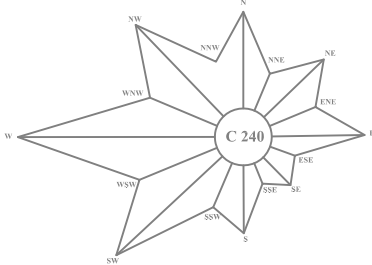
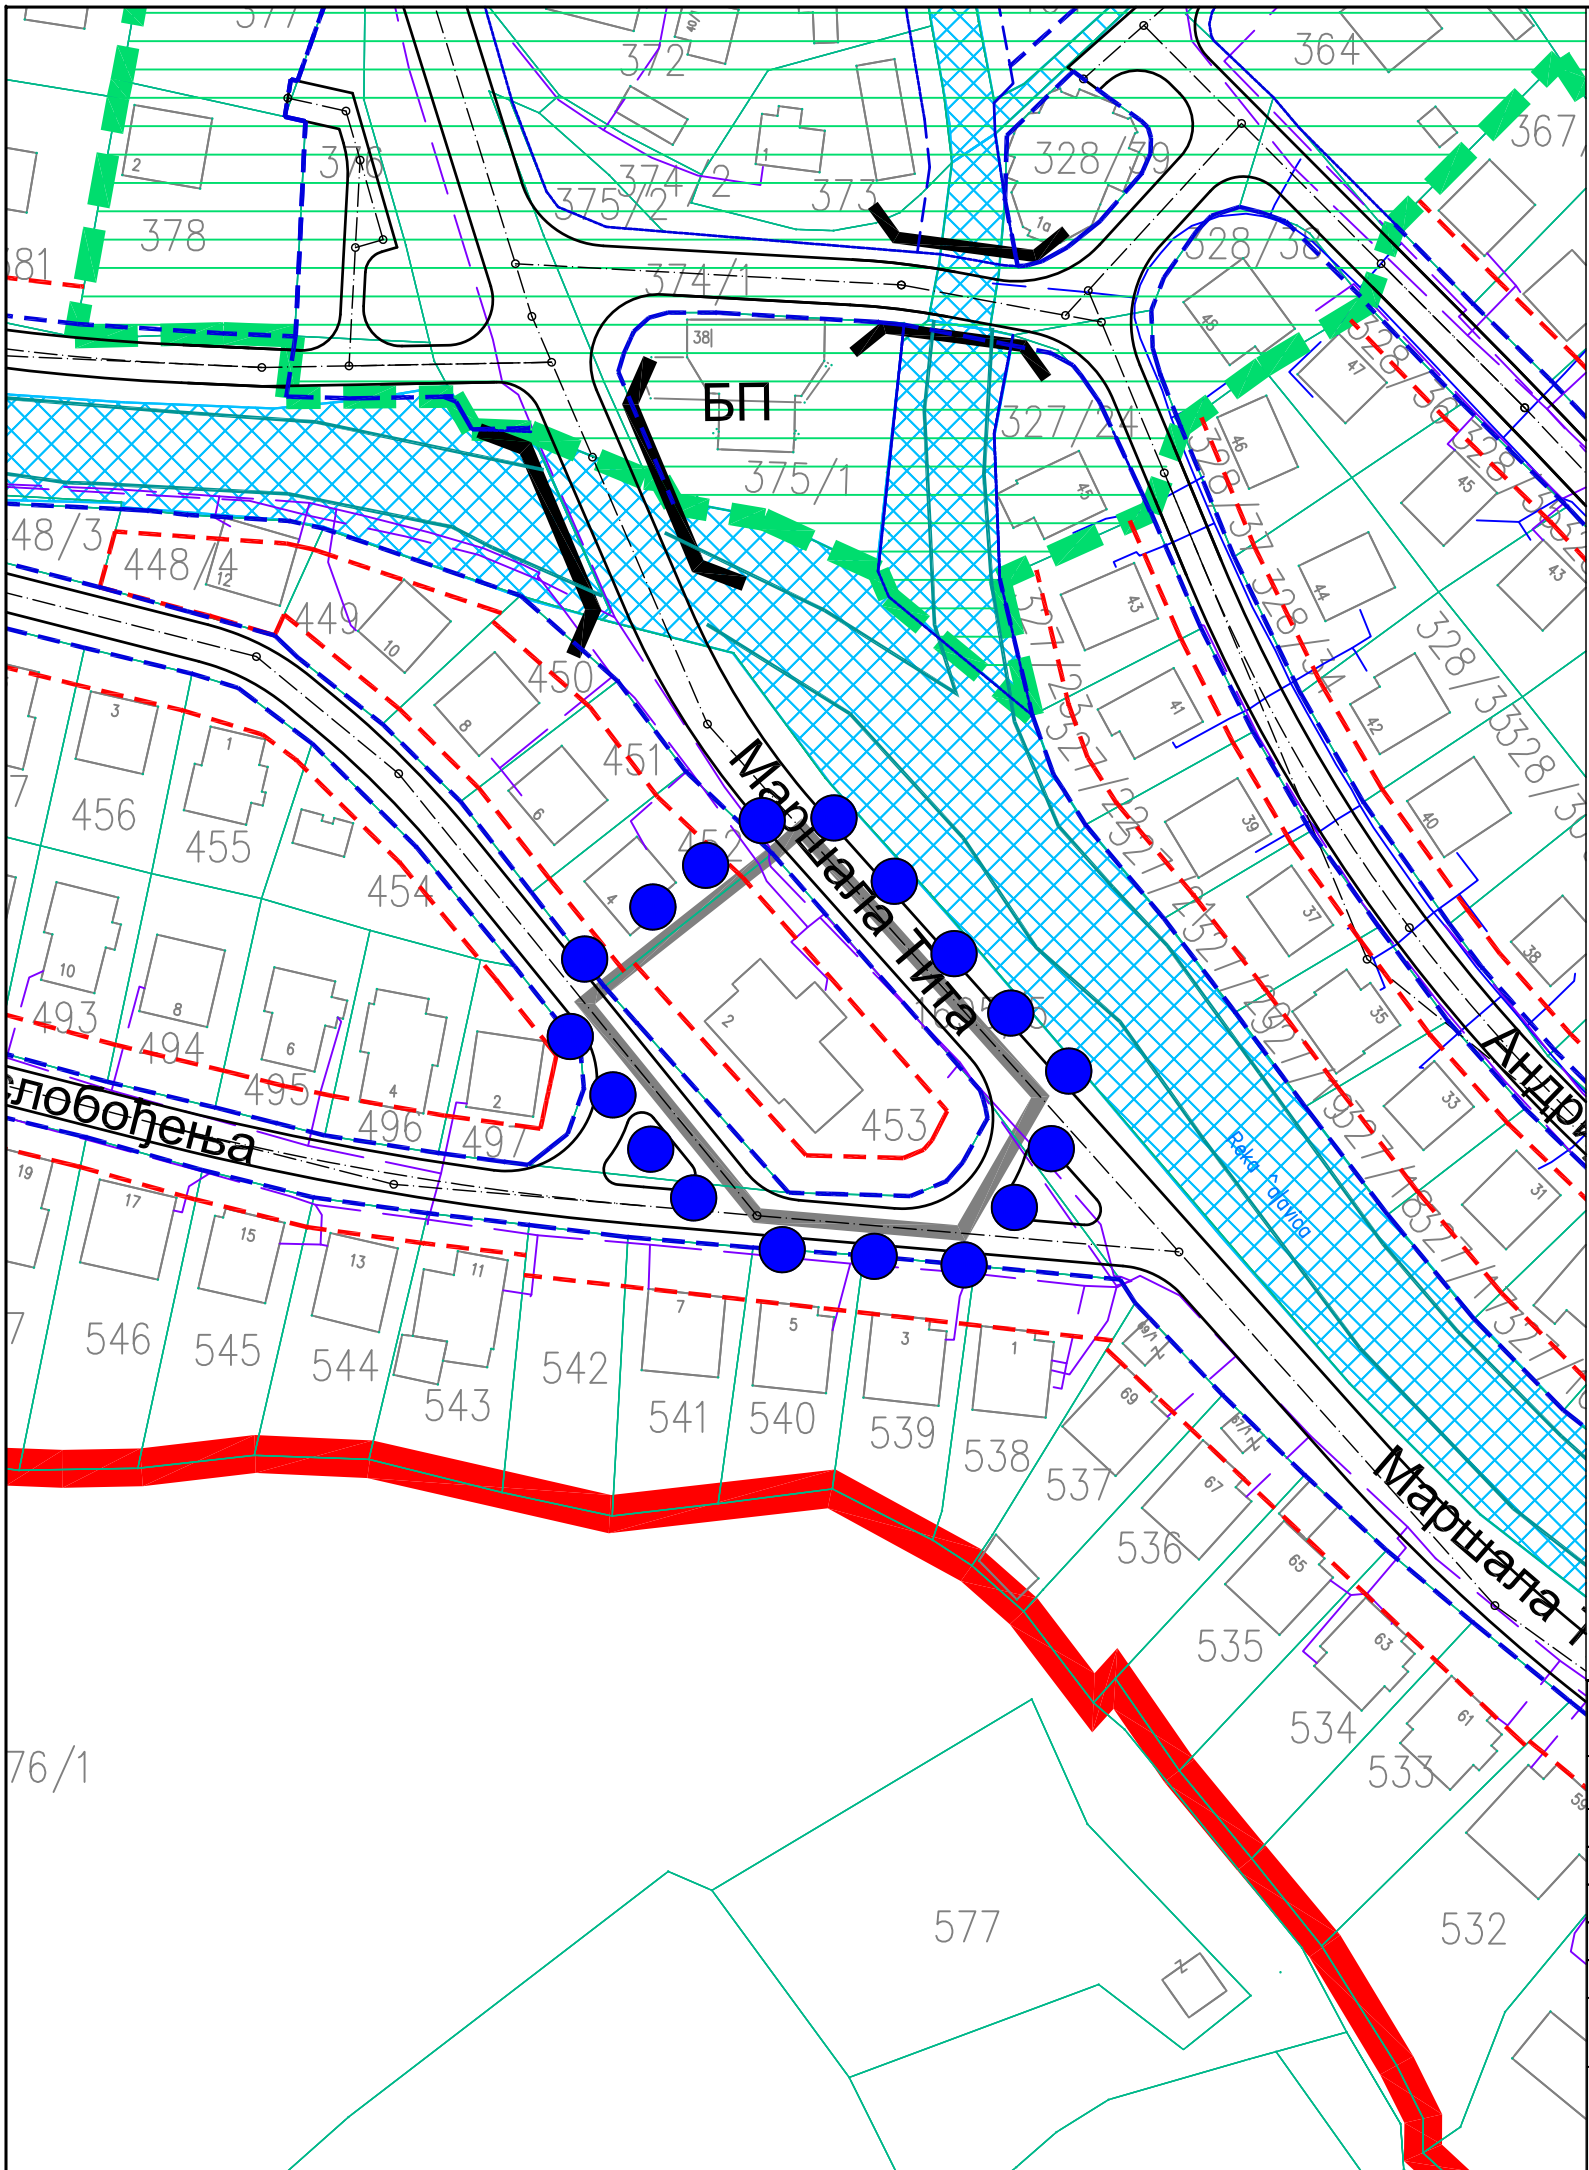


ЛЕГЕНДА:


- ПДР Планови детаљне регулације који се директно спроводе
- ПДР Обавезна израда ПДР-а
- Регулациона линија
- Грађевинска линија
- Граница катастарских парцела
- Граница обухвата ИД ПГР-а

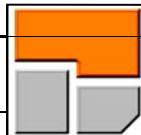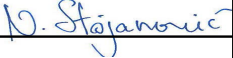


				ЈП Инфраструктура Шабач, Шабач, Служба за просторно и урбанистичко планирање	
		ИМЕ И ПРЕЗИМЕ	ПОТПИС	инвеститор: ОПШТИНА КРУПАЊ 	
ОДГ. УРБАНИСТА	Бојан Алимпић, дипл.инж.арх.				
ОБРАДА ФАЗЕ	Бојан Алимпић, дипл.инж.арх.		објекат: ДРУГА ИЗМЕНА И ДОПУНА ПЛАНА ГЕНЕРАЛНЕ РЕГУЛАЦИЈЕ ЗА НАСЕЉЕ КРУПАЊ ДО 2025. ГОД.		
ТЕХНИЧ. ОБРАДА	Никола Марковић, грађ.тех.				
ДАТУМ	2023. год.		цртеж-фаза КАРТА СПРОВОЂЕЊА И ЗОНЕ ЗАШТИТЕ -локација 2-		
врста плана					
ИЗМЕНА И ДОПУНА ПГР-а					
књига бр.	лист бр.	размера			
	8-2	1 : 1000			

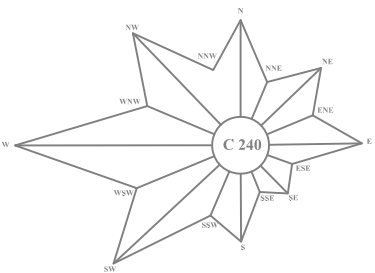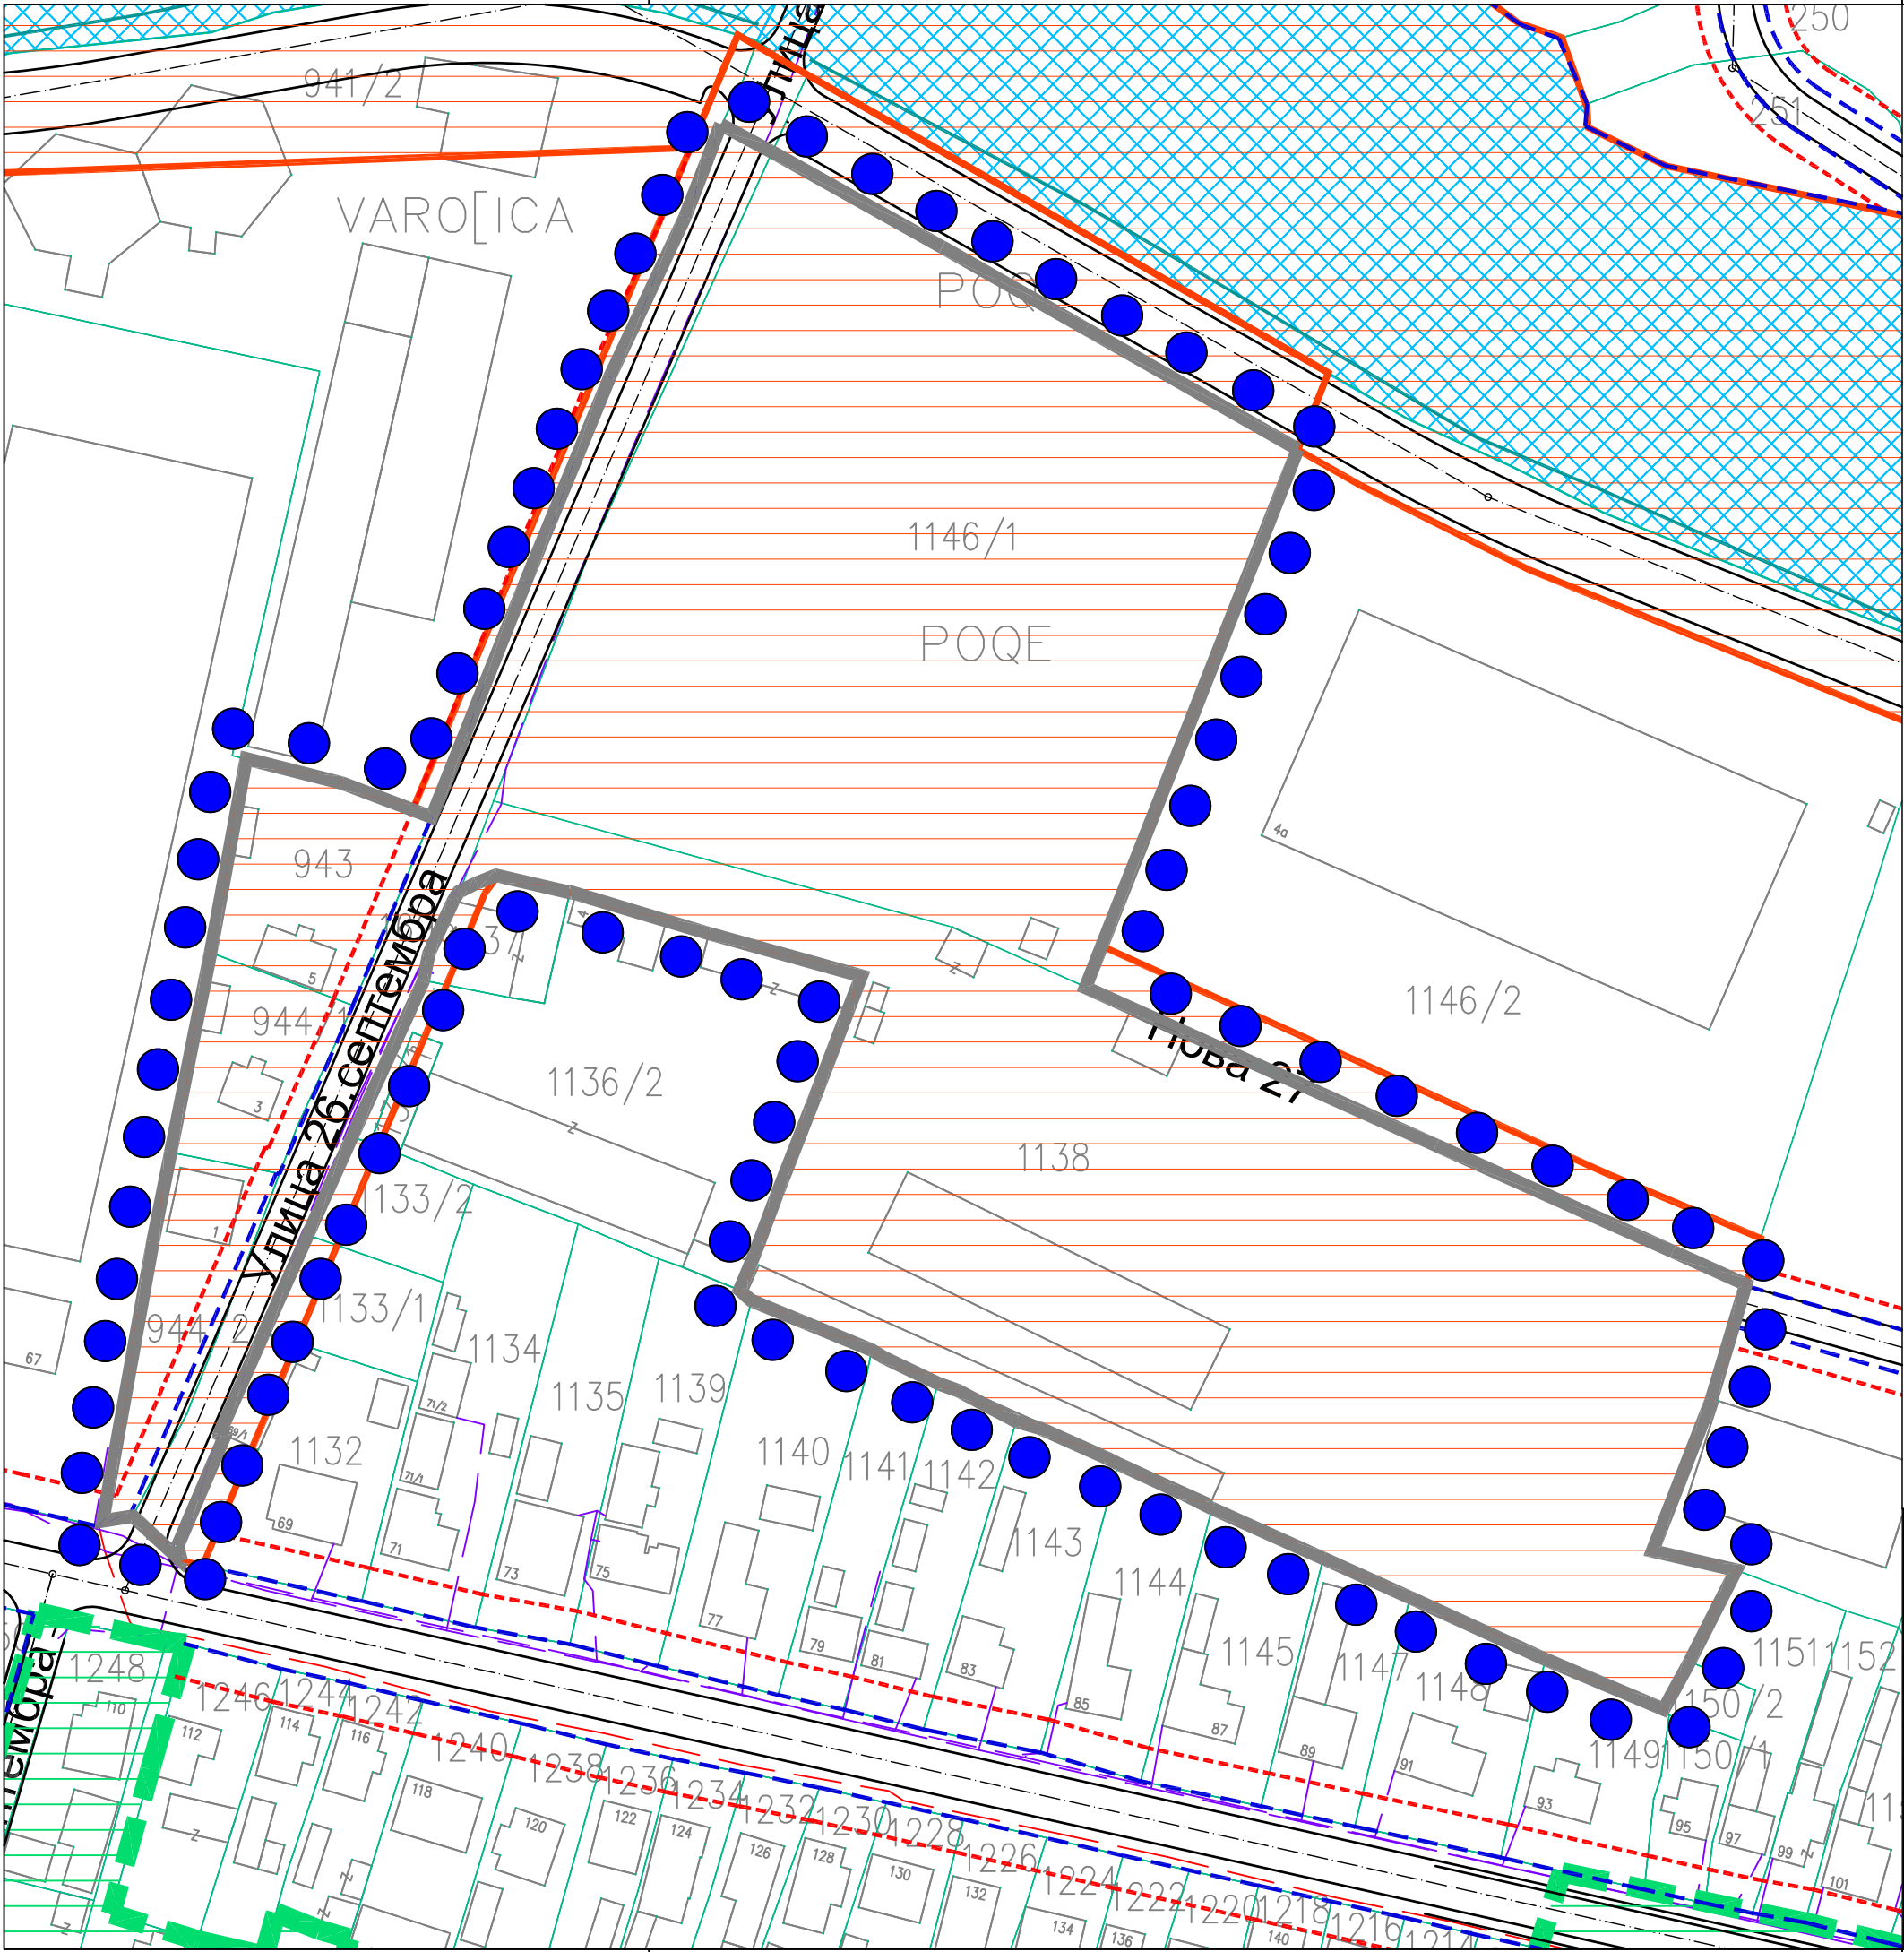



ЛЕГЕНДА:

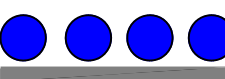-  ПДР Планиви детаљне регулације који се директно спроводе
-  ПДР Обавезна израда ПДР-а
-  Регулациона линија
-  Грађевинска линија
-  Граница катастарских парцела
-  Граница обухвата ИД ПГР-а

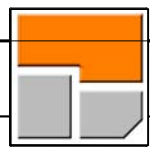

ЈП Инфраструктура Шабац, Шабац,
Служба за просторно и урбанистичко планирање

		ИМЕ И ПРЕЗИМЕ	ПОТПИС	инвеститор: ОПШТИНА КРУПАЊ
ОДГ. УРБАНИСТА	Бојан Алимпић, дипл. инж. арх.			
ОБРАДА ФАЗЕ	Бојан Алимпић, дипл. инж. арх.		објекат: ДРУГА ИЗМЕНА И ДОПУНА ПЛАНА ГЕНЕРАЛНЕ РЕГУЛАЦИЈЕ ЗА НАСЕЉЕ КРУПАЊ ДО 2025. ГОД.	
ТЕХНИЧ. ОБРАДА	Никола Марковић, грађ. тех.			
ДАТУМ	2023. год.			
врста плана				цртеж-фаза КАРТА СПРОВОЂЕЊА И ЗОНЕ ЗАШТИТЕ -локација 3-
ИЗМЕНА И ДОПУНА ПГР-а				
књига бр.	лист бр.	размера		
	8-3	1 : 1000		

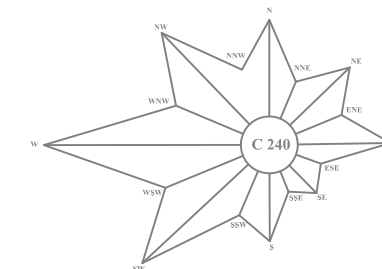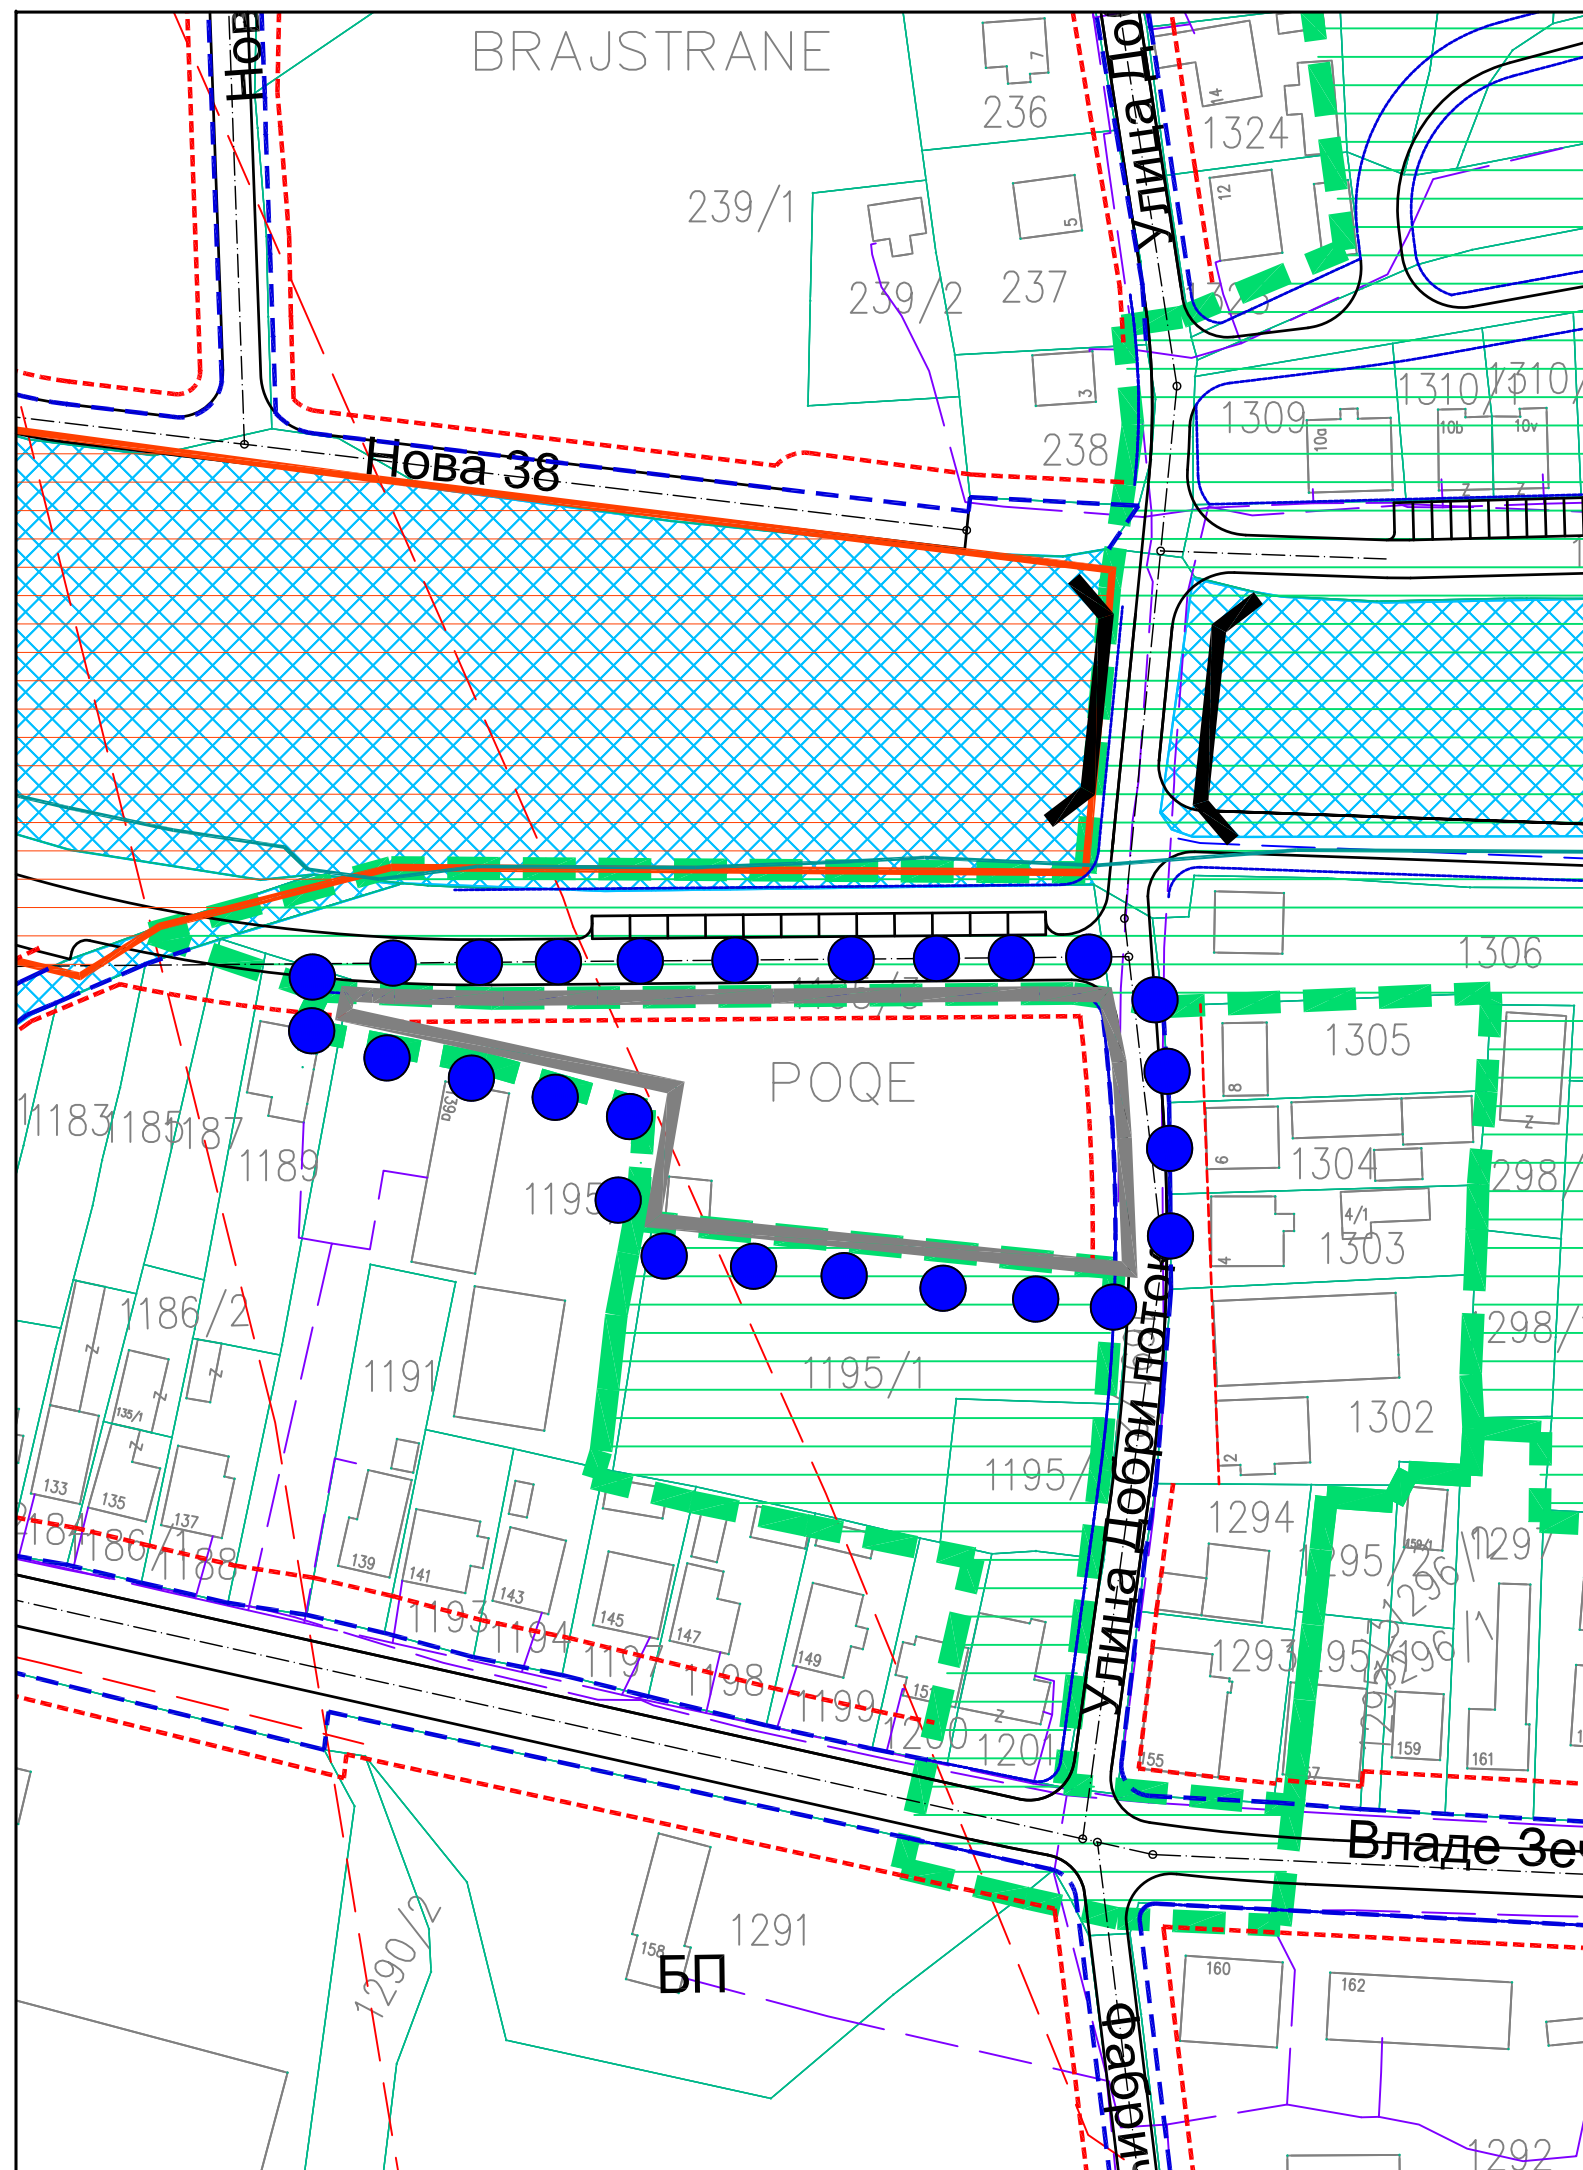

ЛЕГЕНДА:



Планови детаљне регулације који се директно спроводе



Обавезна израда ПДР-а


----- Регулациона линија

— — — — — Грађевинска линија

Граница катастарских парцела



Граница обухвата ИД ПГР-а

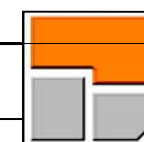

ЈП Инфраструктура Шабац, Шабац,
Служба за просторно и урбанистичко планирање

ОДГ. УРБАНИСТА

ИМЕ И ПРЕЗИМЕ
Бојан Алимпић, дипл.инж.арх.

ПОТПИС

ОБРАДА ФАЗЕ

Бојан Алимпић, дипл. инж. арх.

N. Stojanovic

ТЕХНИЧ. ОБРАДА	
----------------	--

Никола Марковић, грађ.тех.

12

врста плана	
-------------	--

ИЗМЕНА И ДОПУНА ПГР-а

књига бр.	
-----------	--

лист бр.

размера

1 : 1000

инвеститор:	
-------------	--

ОПШТИНА КРУПАЊ





објекат:	
----------	--

ДРУГА ИЗМЕНА И ДОПУНА ПЛАНА ГЕНЕРАЛНЕ
РЕГУЛАЦИЈЕ ЗА НАСЕЉЕ КРУПАЊ
ДО 2025. ГОД.

цртеж-фаза

КАРТА СПРОВОЂЕЊА И ЗОНЕ ЗАШТИТЕ
-локација 4-

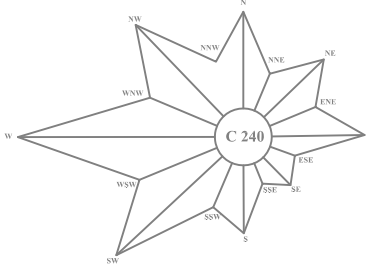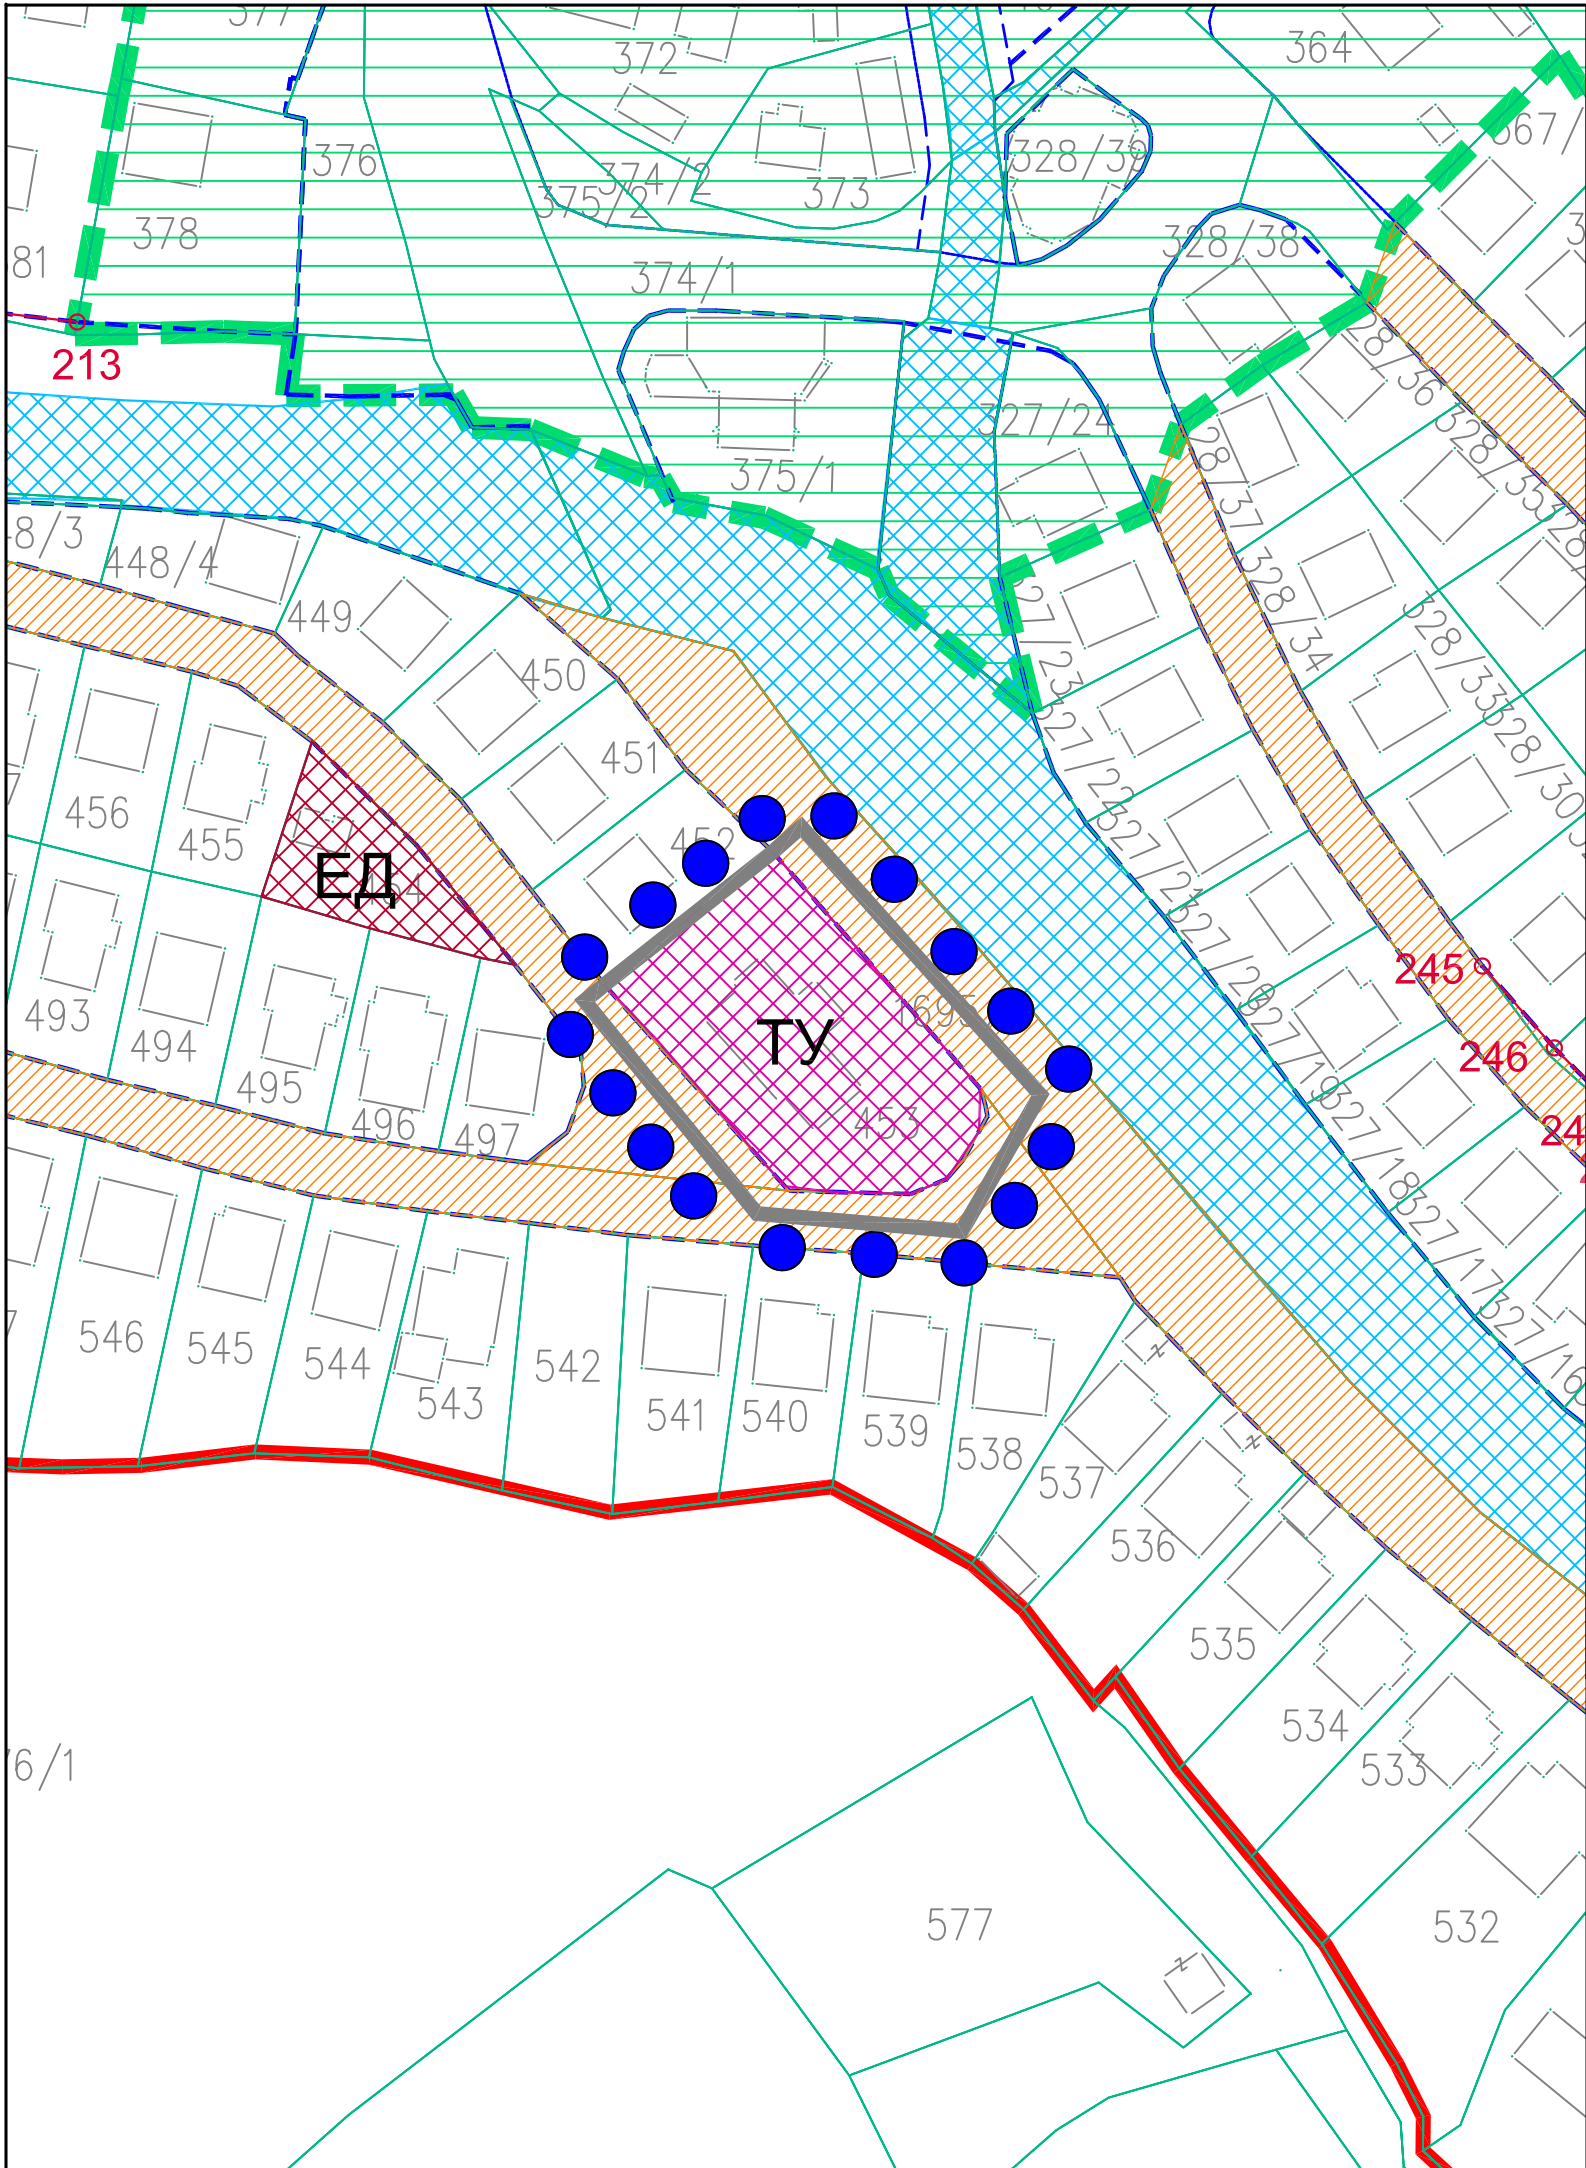

ЛЕГЕНДА:

- ТУ Површине за туризам и угостителство
- Саобраћајне површине
- Регулациона линија
- Границе нових парцела
- Граница катастарских парцела
- Граница грађевинског рејона
- Граница обухвата ИД ПГР-а



ЈП Инфраструктура Шабан, Шабан, Служба за просторно и урбанистичко планирање			
ОДГ. УРБАНИСТА	ИМЕ И ПРЕЗИМЕ Бојан Алимпић, дипл. инж. арх.	ПОТПИС <i>Bojan Alimpić</i>	инвеститор: ОПШТИНА КРУПАЊ
ОБРАДА ФАЗЕ	Наташа Стојановић, дипл. инж. геод.	<i>N. Stojanović</i>	објекат: ДРУГА ИЗМЕНА И ДОПУНА ПЛАНА ГЕНЕРАЛНЕ РЕГУЛАЦИЈЕ ЗА НАСЕЉЕ КРУПАЊ ДО 2025. ГОД.
ТЕХНИЧ. ОБРАДА	Никола Марковић, грађ. тех.	<i>Nikola Marković</i>	цртеж-фаза ПЛАН ПОВРШИНА ЈАВНЕ НАМЕНЕ -ЛОКАЦИЈА 2-
ДАТУМ	2023. год.		
врста плана	ИЗМЕНА И ДОПУНА ПГР-а		
књига бр.	лист бр.	размера	
	9-2	1 : 1000	

