



ШЕМАТСКИ ПРИКАЗ НАСЕЉА

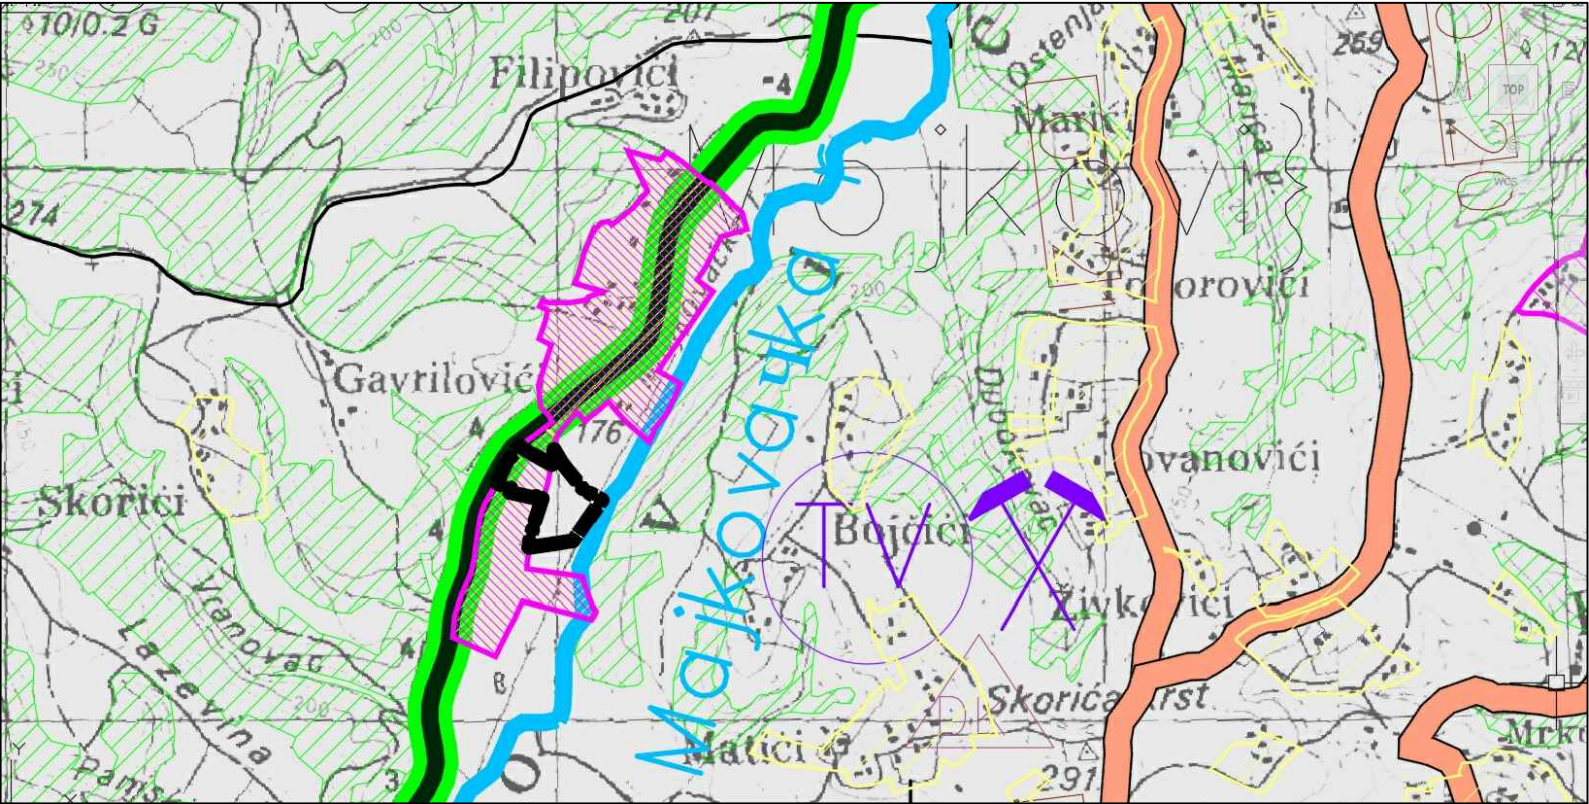

ЛЕГЕНДА

- ОБУХВАТ ПРОЈЕКТА
- Планирано грађевинско подручје
- Државни пут II реда (Регионални пут)
- Насељске саобраћајнице
- Шумско земљиште
- Постојеће изграђено
- Пољопривредно земљиште

РЕФЕРАЛНА КАРТА - НАМЕНА ПОВРШИНА

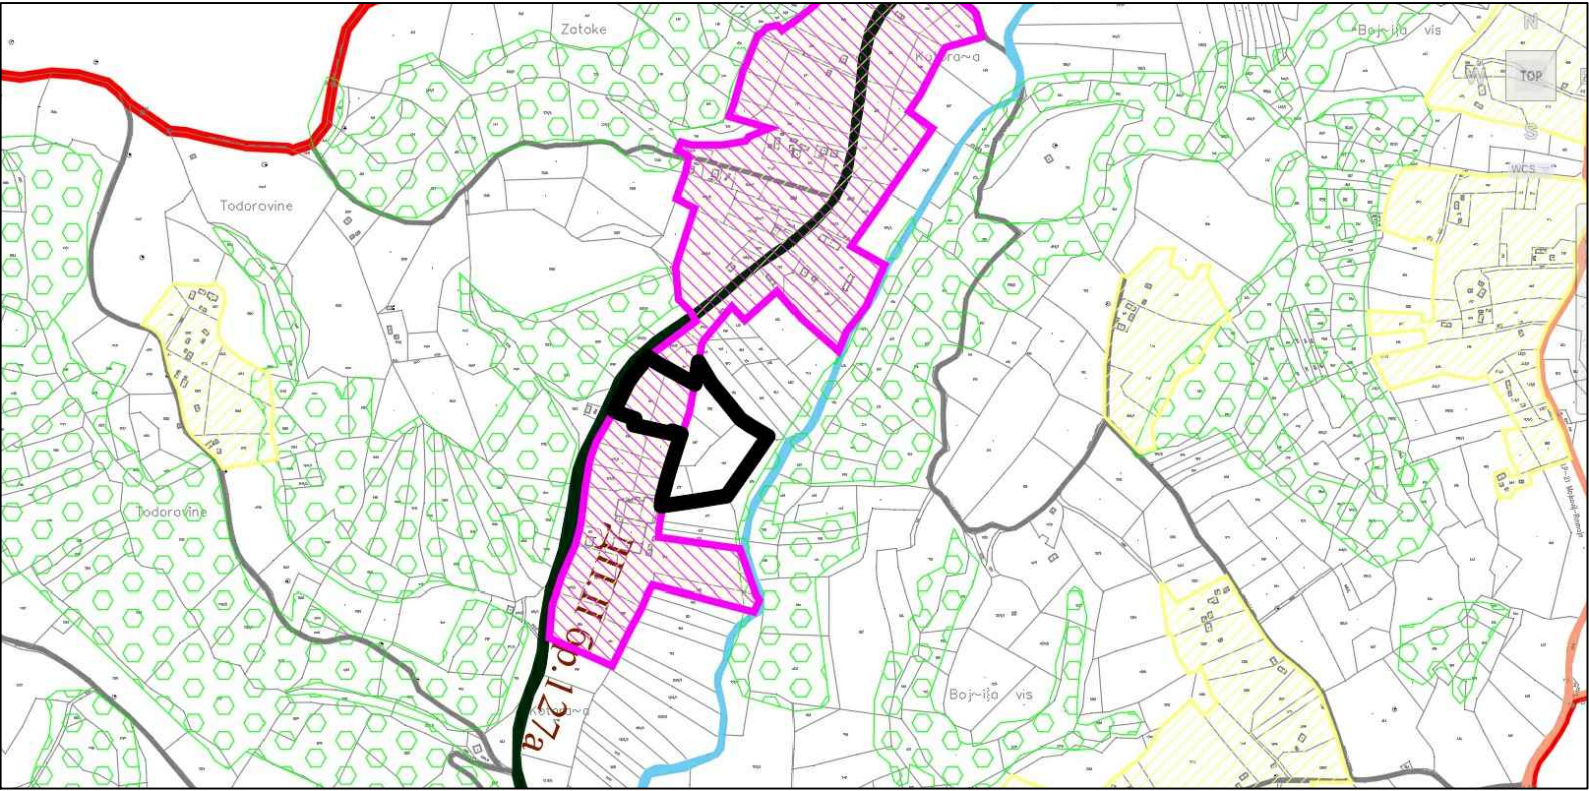

ЛЕГЕНДА

- ОБУХВАТ ПРОЈЕКТА
- Планирано грађевинско подручје
- Државни пут II реда (Регионални пут)
- Општински путеви (Локални пут)
- Водотоци
- Шумско земљиште
- Постојеће изграђено
- Пољопривредно земљиште
- Термалне воде

BETON-ESTETIK производња бетонске галантерије и пројектовање одговорни урбаниста Јелена Грујић,маст.инж.арх. Урбанистички пројекат за изградњу и уређење на к.п 965, 967, 969, 972,968 и делу к.п. 3000 КО Мојковић	
наручилац	"ФРИКОС" д.о.о. Београд
назив листа	Извод из ПП-а за насељено место Крупањ
Ев.број	1-23/у
датум	јануар.2023
размера	број листа
	1