


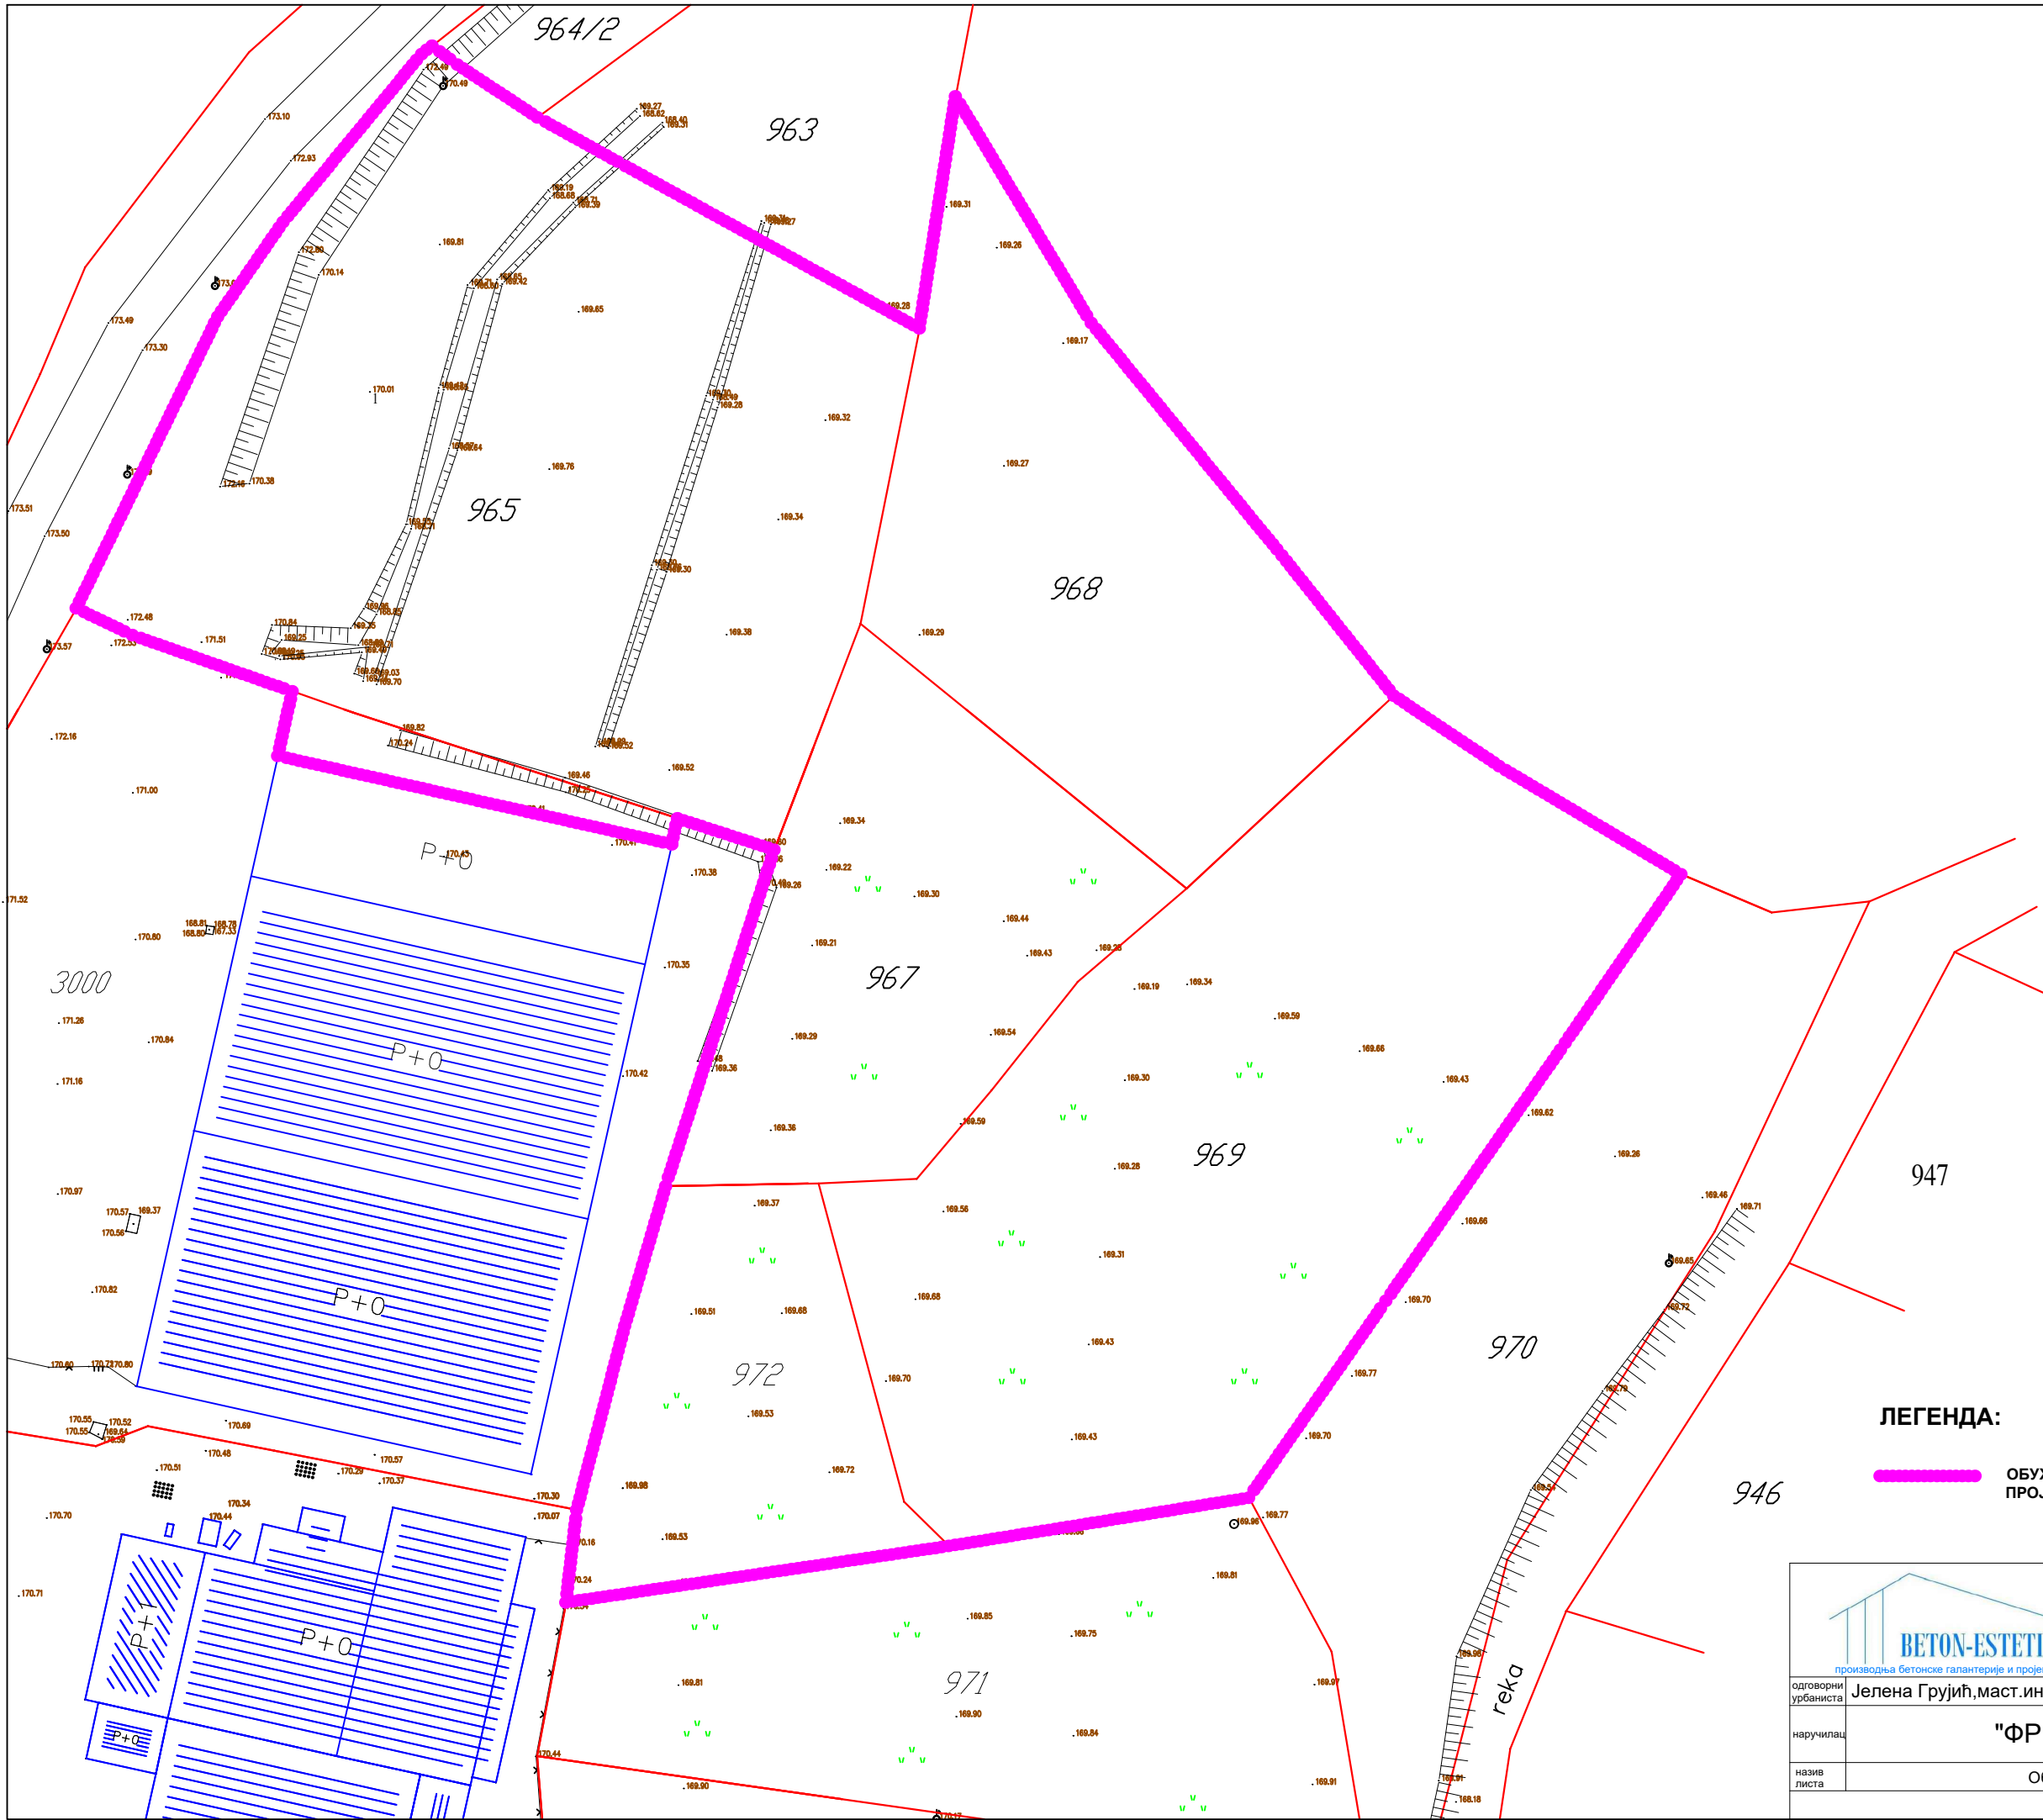

ЛЕГЕНДА:

 ОБУХВАТ УРБАНИСТИЧКОГ ПРОЈЕКТА



производња бетонске галантерије и пројектовање

одговорни урбаниста
Јелена Грујић,маст.инж.арх.

Урбанистички пројекат за изградњу и уређење на к.п 965, 967, 969, 972,968 и делу к.п. 3000 КО Мојковић

наручилац	"ФРИКОС" д.о.о. Београд			
назив листа	Обухват урбанистичког пројекта			размера
	Ев.број	1-23/у	датум	број листа
			јануар.2023	2