


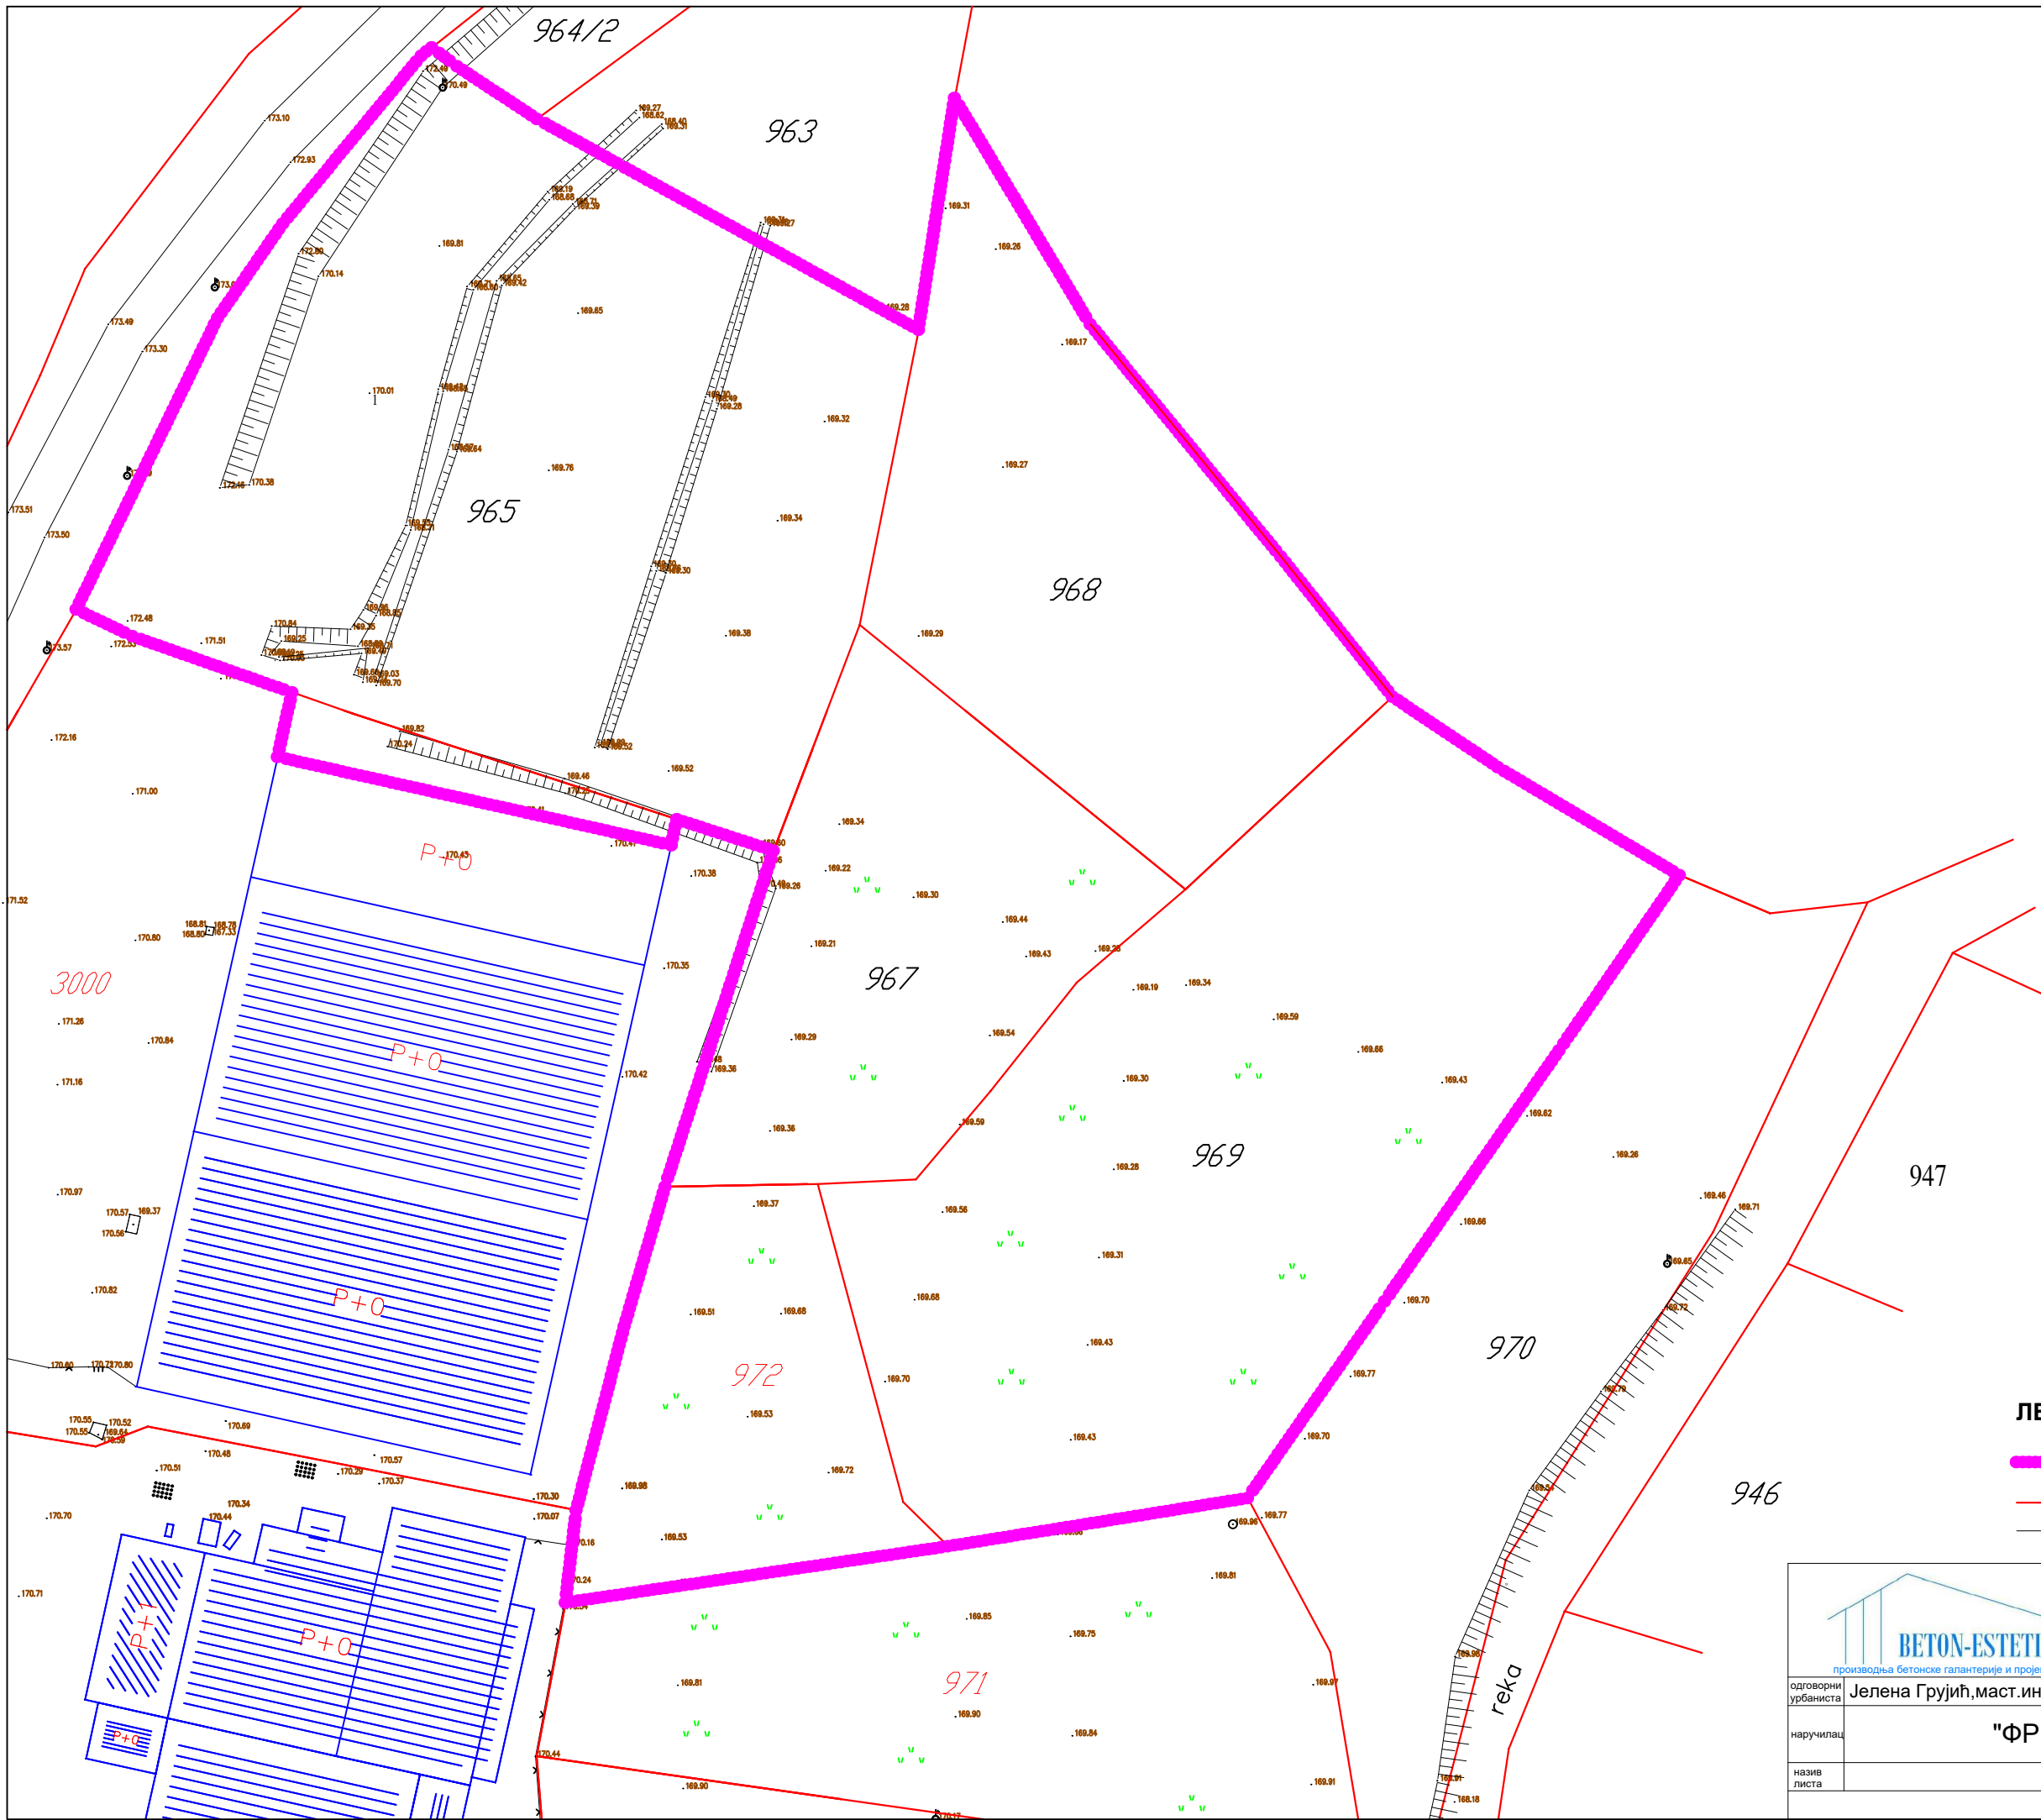

ЛЕГЕНДА:

- ОБУХВАТ УРБАНИСТИЧКОГ ПРОЈЕКТА
- СТАЊЕ ПО КАТАСТРУ
- СТАЊЕ НА ТЕРЕНУ

 производња бетонске галантерије и пројектовање		Урбанистички пројекат за изградњу и уређење на к.п 965, 967, 969, 972,968 и делу к.п. 3000 КО Мојковић			
одговорни урбаниста	Јелена Грујић,маст.инж.арх.				
наручилац	"ФРИКОС" д.о.о. Београд				
назив листа	Постојеће стање			размера	1:750
		Ев.број	1-23/у	датум	јануар.2023
					број листа
					4