


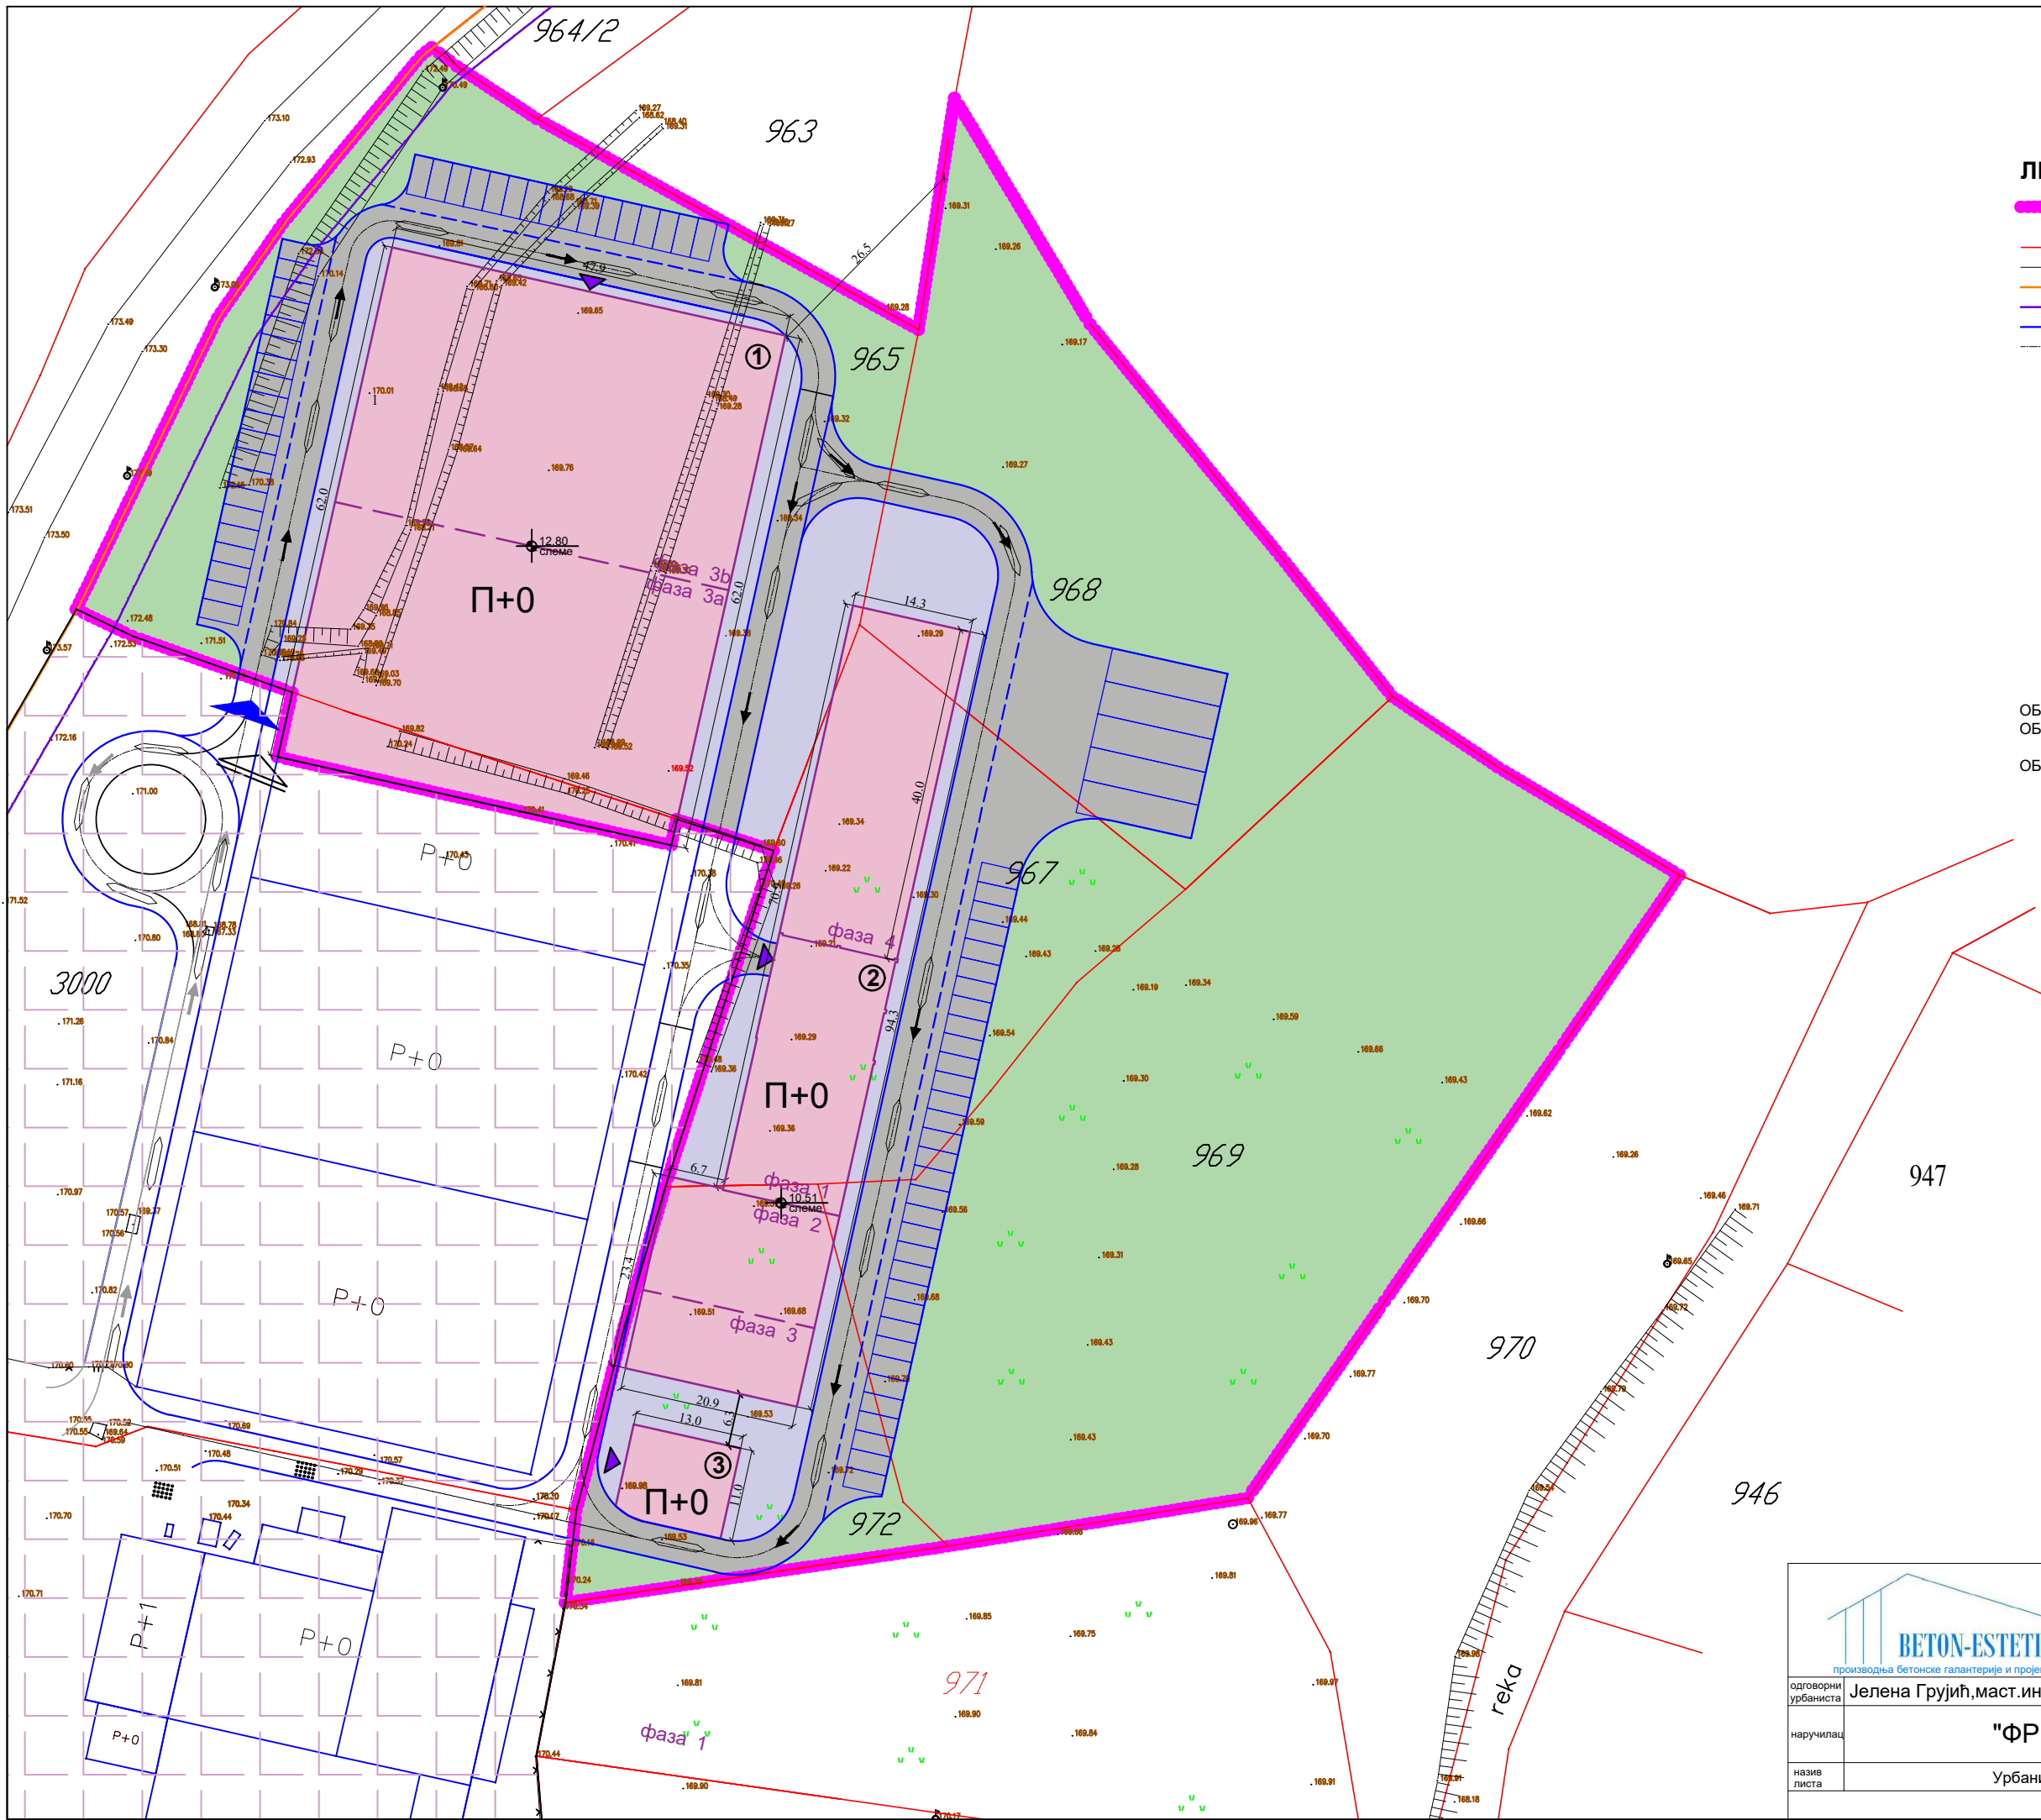

ЛЕГЕНДА:

- ОБУХВАТ УРБАНИСТИЧКОГ ПРОЈЕКТА
- СТАЊЕ ПО КАТАСТРУ
- СТАЊЕ НА ТЕРЕНУ
- РЕГУЛАЦИОНА ЛИНИЈА ПО ПП-У
- ГРАЂЕВИНСКА ЛИНИЈА ПО ПП-У
- МАНИПУЛАТИВНА САОБРАЋАЈНИЦА
- ОСОВИНА САОБРАЋАЈНИЦЕ
- ПРЕДМЕТНИ ОБЈЕКТИ
- КОЛСКА ПОВРШИНА
- ПЕШАЧКА ПОВРШИНА
- ЗЕЛЕНА ПОВРШИНА
- ПОСТОЈЕЋИ КОМПЛЕКС
- КОЛСКИ ПРИЛАЗ ОБЈЕКТИМА
- ПЕШАЧКИ ПРИЛАЗ ОБЈЕКТИМА
- УЛАЗ У ОБЈЕКАТ

ОБЈЕКАТ БР.1 - Објект нове хладњаче (фазе 3а и 3б)
ОБЈЕКАТ БР.2 - Котларница на биомасу са пратећим садржајима
ОБЈЕКАТ БР.3 - Посторјење за преч. тех. отп. вода



		Урбанистички пројекат за изградњу и уређење на к.п 965, 967, 969, 972, 968 и делу к.п. 3000 КО Мојковић					
одговорни урбаниста						Јелена Грујић, маст. инж. арх.	
наручилац		"ФРИКОС" д.о.о. Београд					
назив листа		Урбанистичко решење намене површина				размера	1:750
		Ев. број	1-23/у	датум	јануар. 2023	број листа	5