




ЛЕГЕНДА:

- ОБУХВАТ УРБАНИСТИЧКОГ ПРОЈЕКТА
- СТАЊЕ ПО КАТАСТРУ
- СТАЊЕ НА ТЕРЕНУ
- РЕГУЛАЦИОНА ЛИНИЈА ПО ПП-У
- ГРАЂЕВИНСКА ЛИНИЈА ПО ПП-У
- МАНИПУЛАТИВНА САОБРАЋАЈНИЦА
- ОСОВИНА САОБРАЋАЈНИЦЕ

- ПРЕДМЕТНИ ОБЈЕКТИ
- КОЛСКА ПОВРШИНА
- ПЕШАЧКА ПОВРШИНА
- ЗЕЛЕНА ПОВРШИНА
- ПОСТОЈЕЋИ КОМПЛЕКС
- КОЛСКИ ПРИЛАЗ ОБЈЕКТИМА
- ПЕШАЧКИ ПРИЛАЗ ОБЈЕКТИМА
- УЛАЗ У ОБЈЕКАТ
- МЕСТО ЗА ПАРКИРАЊЕ ВОЗИЛА

ОБЈЕКАТ БР.1 - Објект нове хладњаче (фазе 3а и 3б)
ОБЈЕКАТ БР.2 - Котларница на биомасу са пратећим садржајима
ОБЈЕКАТ БР.3 - Посторјење за преч. тех. отп. вода

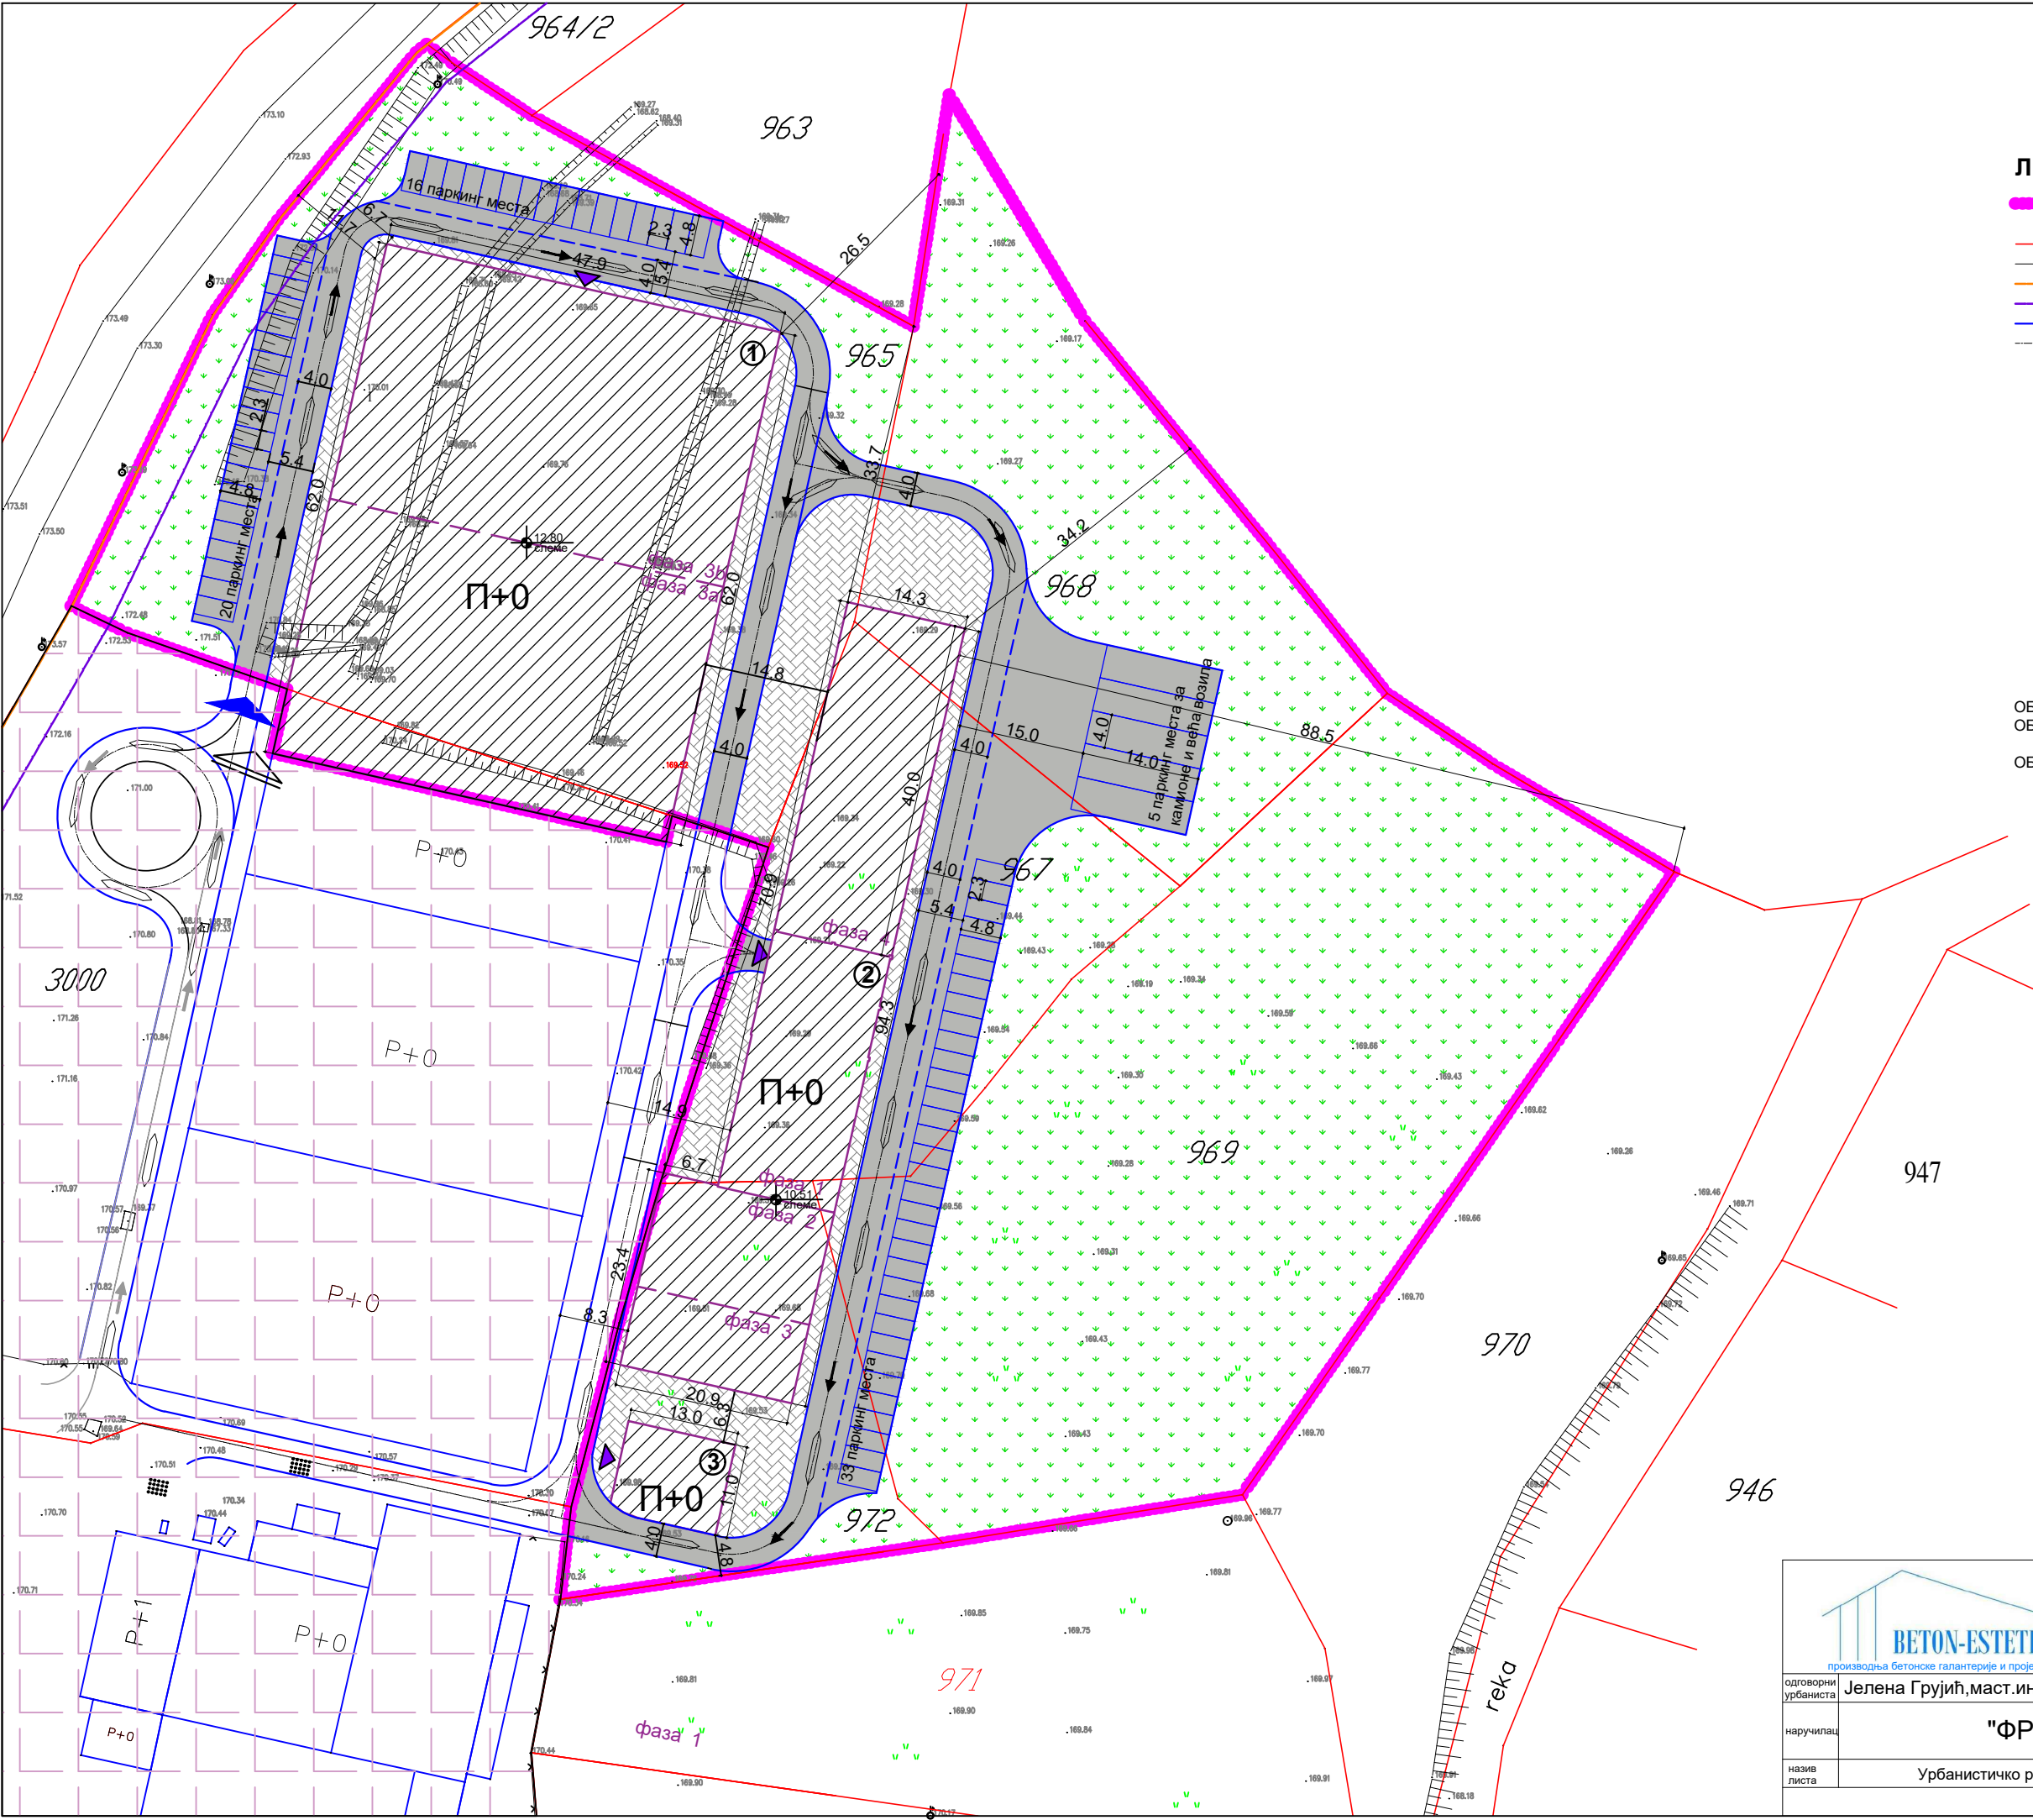

Урбанистички пројекат за изградњу и уређење на к.п 965, 967, 969, 972,968 и делу к.п. 3000 КО Мојковић

Јелена Грујић,маст.инж.арх.

"ФРИКОС" д.о.о. Београд

Урбанистичко решење саобраћаја, регулације и нивелације

Ев.број 1-23/у датум јануар.2023 број листа 6