


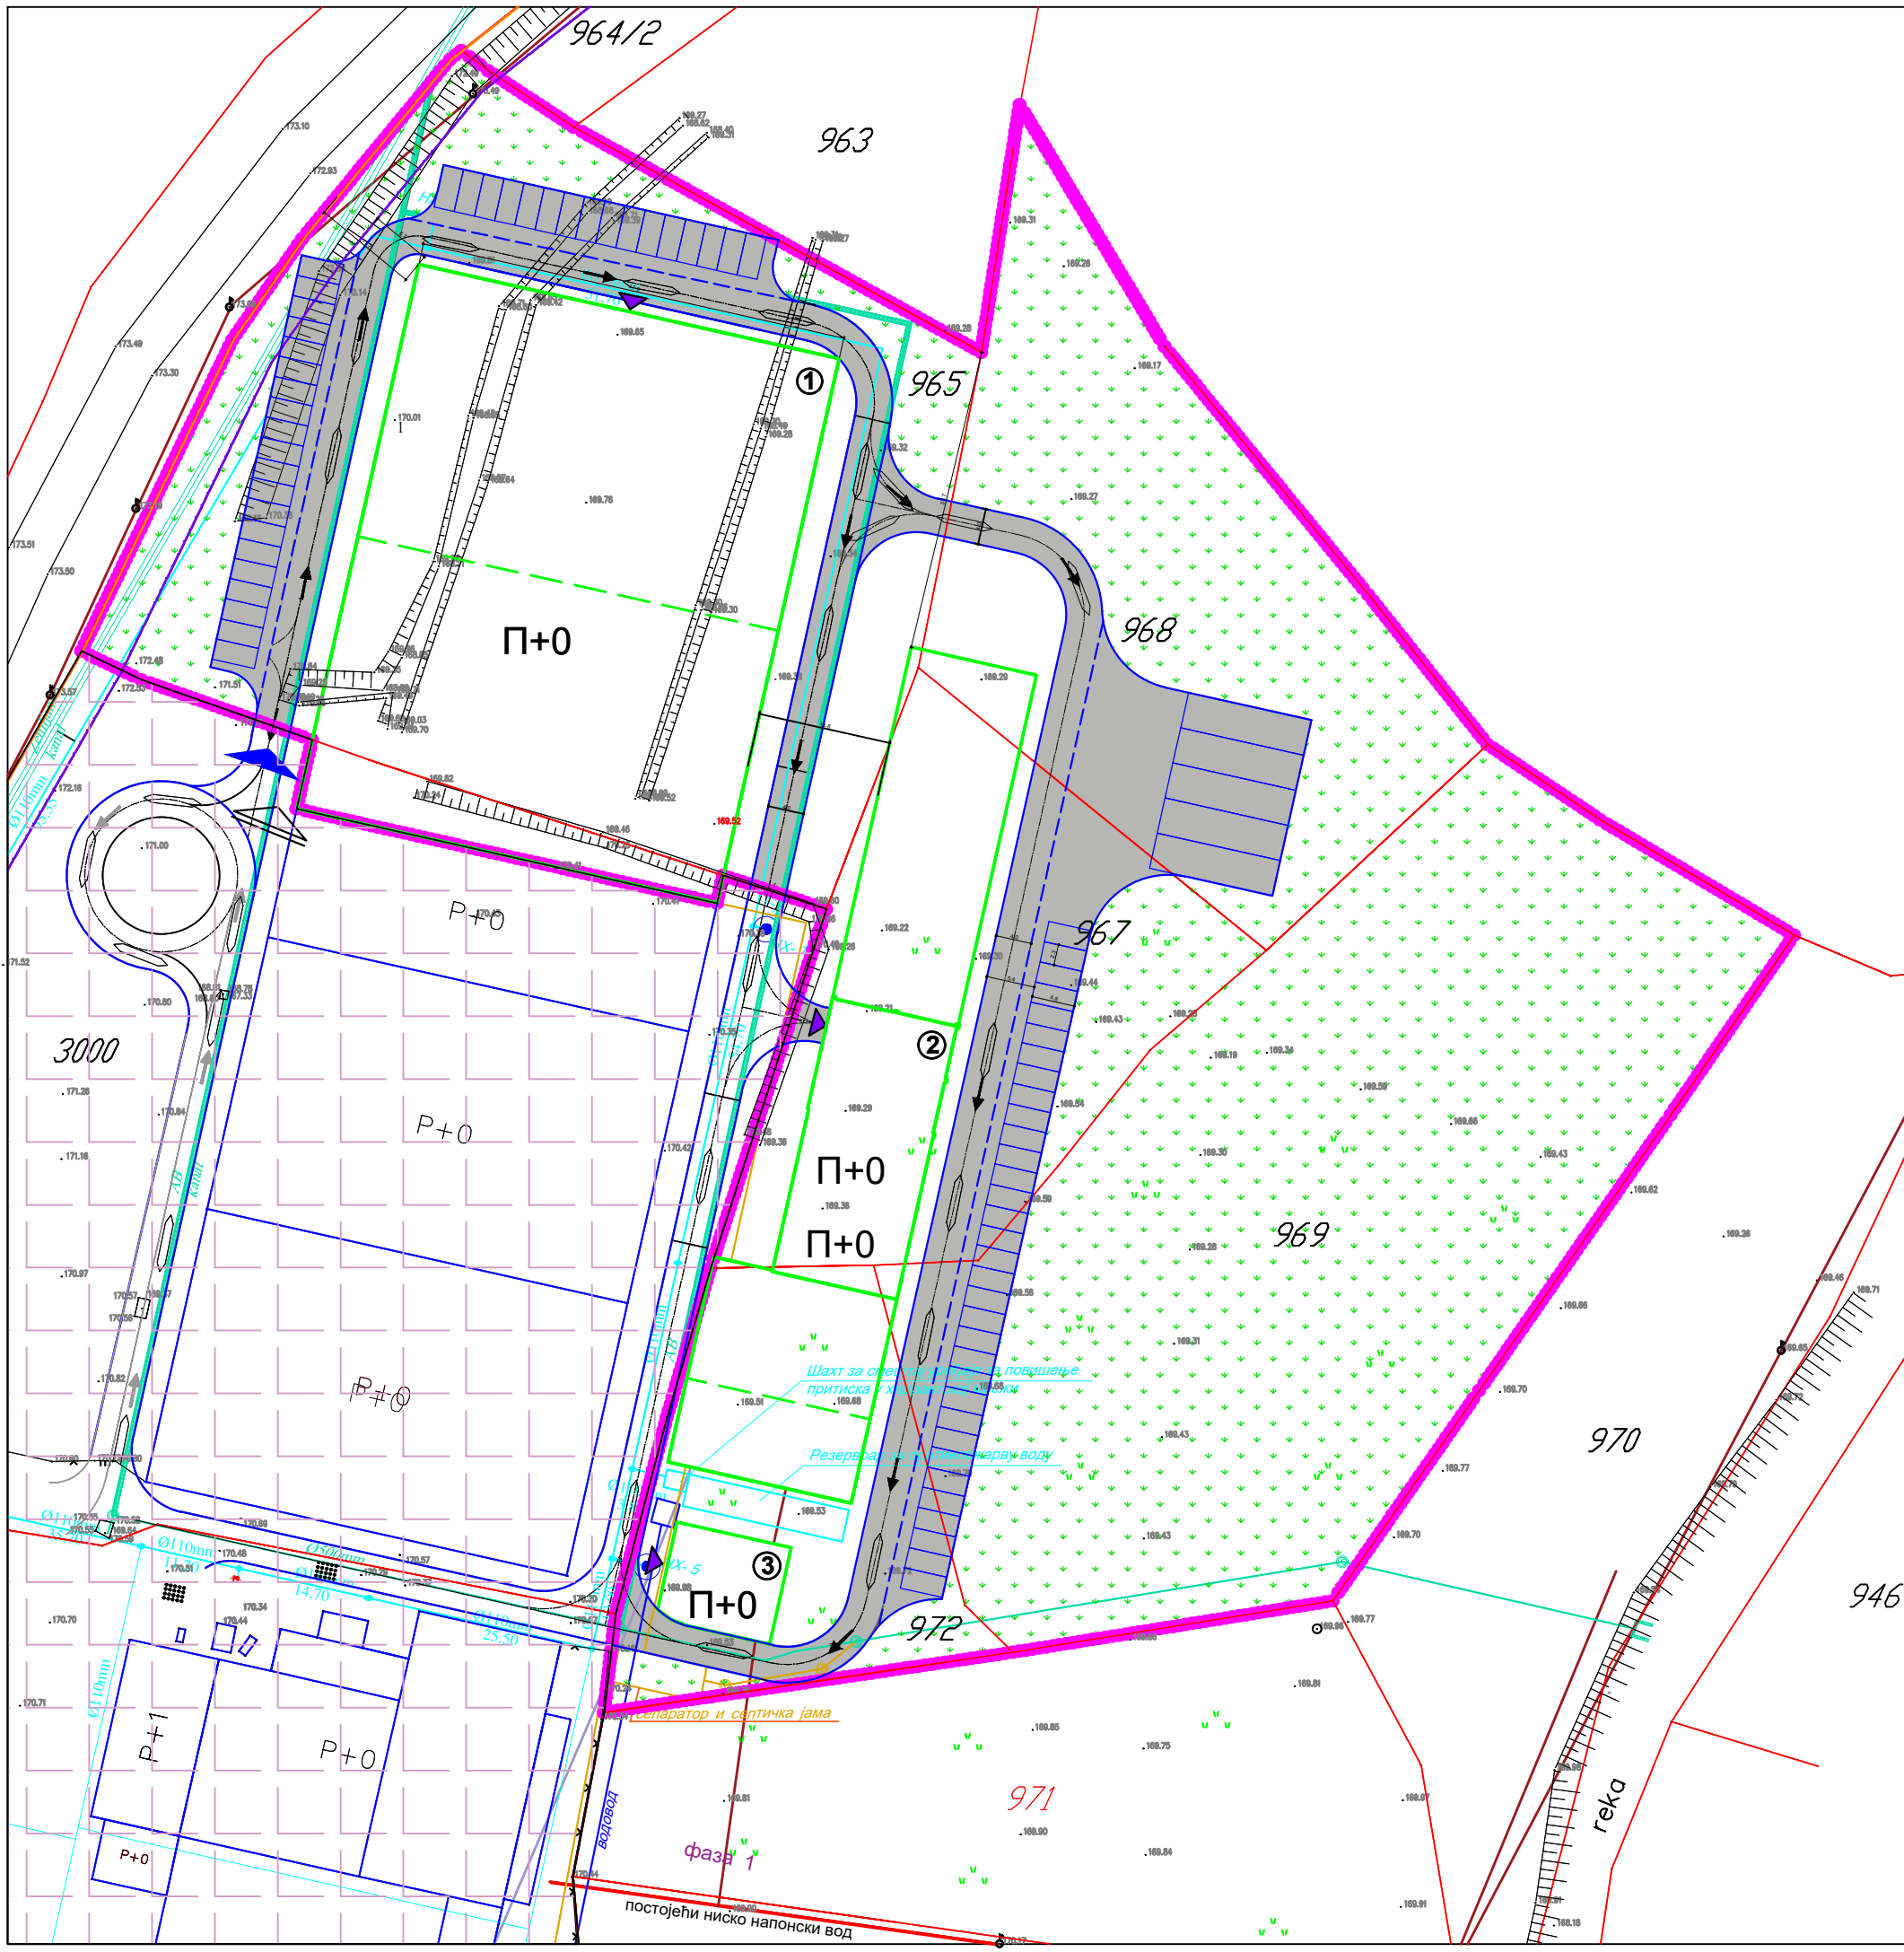

ОБЈЕКАТ БР.1 - Објект нове хладњаче (фаза 3а и 3б)
ОБЈЕКАТ БР.2 - Котларница на биомасу са пратећим садржајима
ОБЈЕКАТ БР.3 - Посторјење за преч. тех. отп. вода

ЛЕГЕНДА:

- ОБУХВАТ УРБАНИСТИЧКОГ ПРОЈЕКТА
- СТАЊЕ ПО КАТАСТРУ
- СТАЊЕ НА ТЕРЕНУ
- РЕГУЛАЦИОНА ЛИНИЈА ПО ПП-У
- ГРАЂЕВИНСКА ЛИНИЈА ПО ПП-У
- МАНИПУЛАТИВНА САОБРАЋАЈНИЦА
- ОСОВИНА САОБРАЋАЈНИЦЕ
- ПРЕДМЕТНИ ОБЈЕКТИ
- КОЛСКА ПОВРШИНА
- ПЕШАЧКА ПОВРШИНА
- ЗЕЛЕНА ПОВРШИНА
- КОЛСКИ ПРИЛАЗ ОБЈЕКТИМА
- ПЕШАЧКИ ПРИЛАЗ ОБЈЕКТИМА
- УЛАЗ У ОБЈЕКАТ
- Електроенергетска мрежа
- Телефон (оптички кабл)
- Хидрантска мрежа - постојеће стање
- Хидрантска мрежа - пројектовано стање
- Санитарна мрежа - водовод
- Фекална канализација
- Зацељена атмосфер. канализација
- Бетонски канал атмосфер. канализације
- Земљани канал
- надземни хидрант
- изливна грађевина

		Урбанистички пројекат за изградњу и уређење на к.п 965, 967, 969, 972,968 и делу к.п. 3000 КО Мојковић					
одговорни урбаниста	Јелена Грујић,маст.инж.арх.						
наручилац	"ФРИКОС" д.о.о. Београд						
назив листа	Урбанистичко решење инсталација -синхрон план-				размера	1:750	
		Ев.број	1-23/у	датум	јануар.2023	број листа	7