




ЛЕГЕНДА:


- ОБУХВАТ УРБАНИСТИЧКОГ ПРОЈЕКТА
- СТАЊЕ ПО КАТАСТРУ
- СТАЊЕ НА ТЕРЕНУ
- РЕГУЛАЦИОНА ЛИНИЈА ПО ПП-У
- ГРАЂЕВИНСКА ЛИНИЈА ПО ПП-У
- МАНИПУЛАТИВНА САОБРАЋАЈНИЦА
- ОСОВИНА САОБРАЋАЈНИЦЕ

- ▨ ПРЕДМЕТНИ ОБЈЕКТИ
- КОЛСКА ПОВРШИНА
- ▨ ПЕШАЧКА ПОВРШИНА
- ЗЕЛЕНА ПОВРШИНА
- ПОСТОЈЕЋИ КОМПЛЕКС
- ▶ КОЛСКИ ПРИЛАЗ ОБЈЕКТИМА
- ▶ ПЕШАЧКИ ПРИЛАЗ ОБЈЕКТИМА
- ▶ УЛАЗ У ОБЈЕКАТ
- П МЕСТО ЗА ПАРКИРАЊЕ ВОЗИЛА


ОБЈЕКАТ БР.1 - Објект нове хладњаче (фаза 3а и 3б)
ОБЈЕКАТ БР.2 - Котларница на биомасу са пратећим садржајима
ОБЈЕКАТ БР.3 - Посторјење за преч. тех. отп. вода

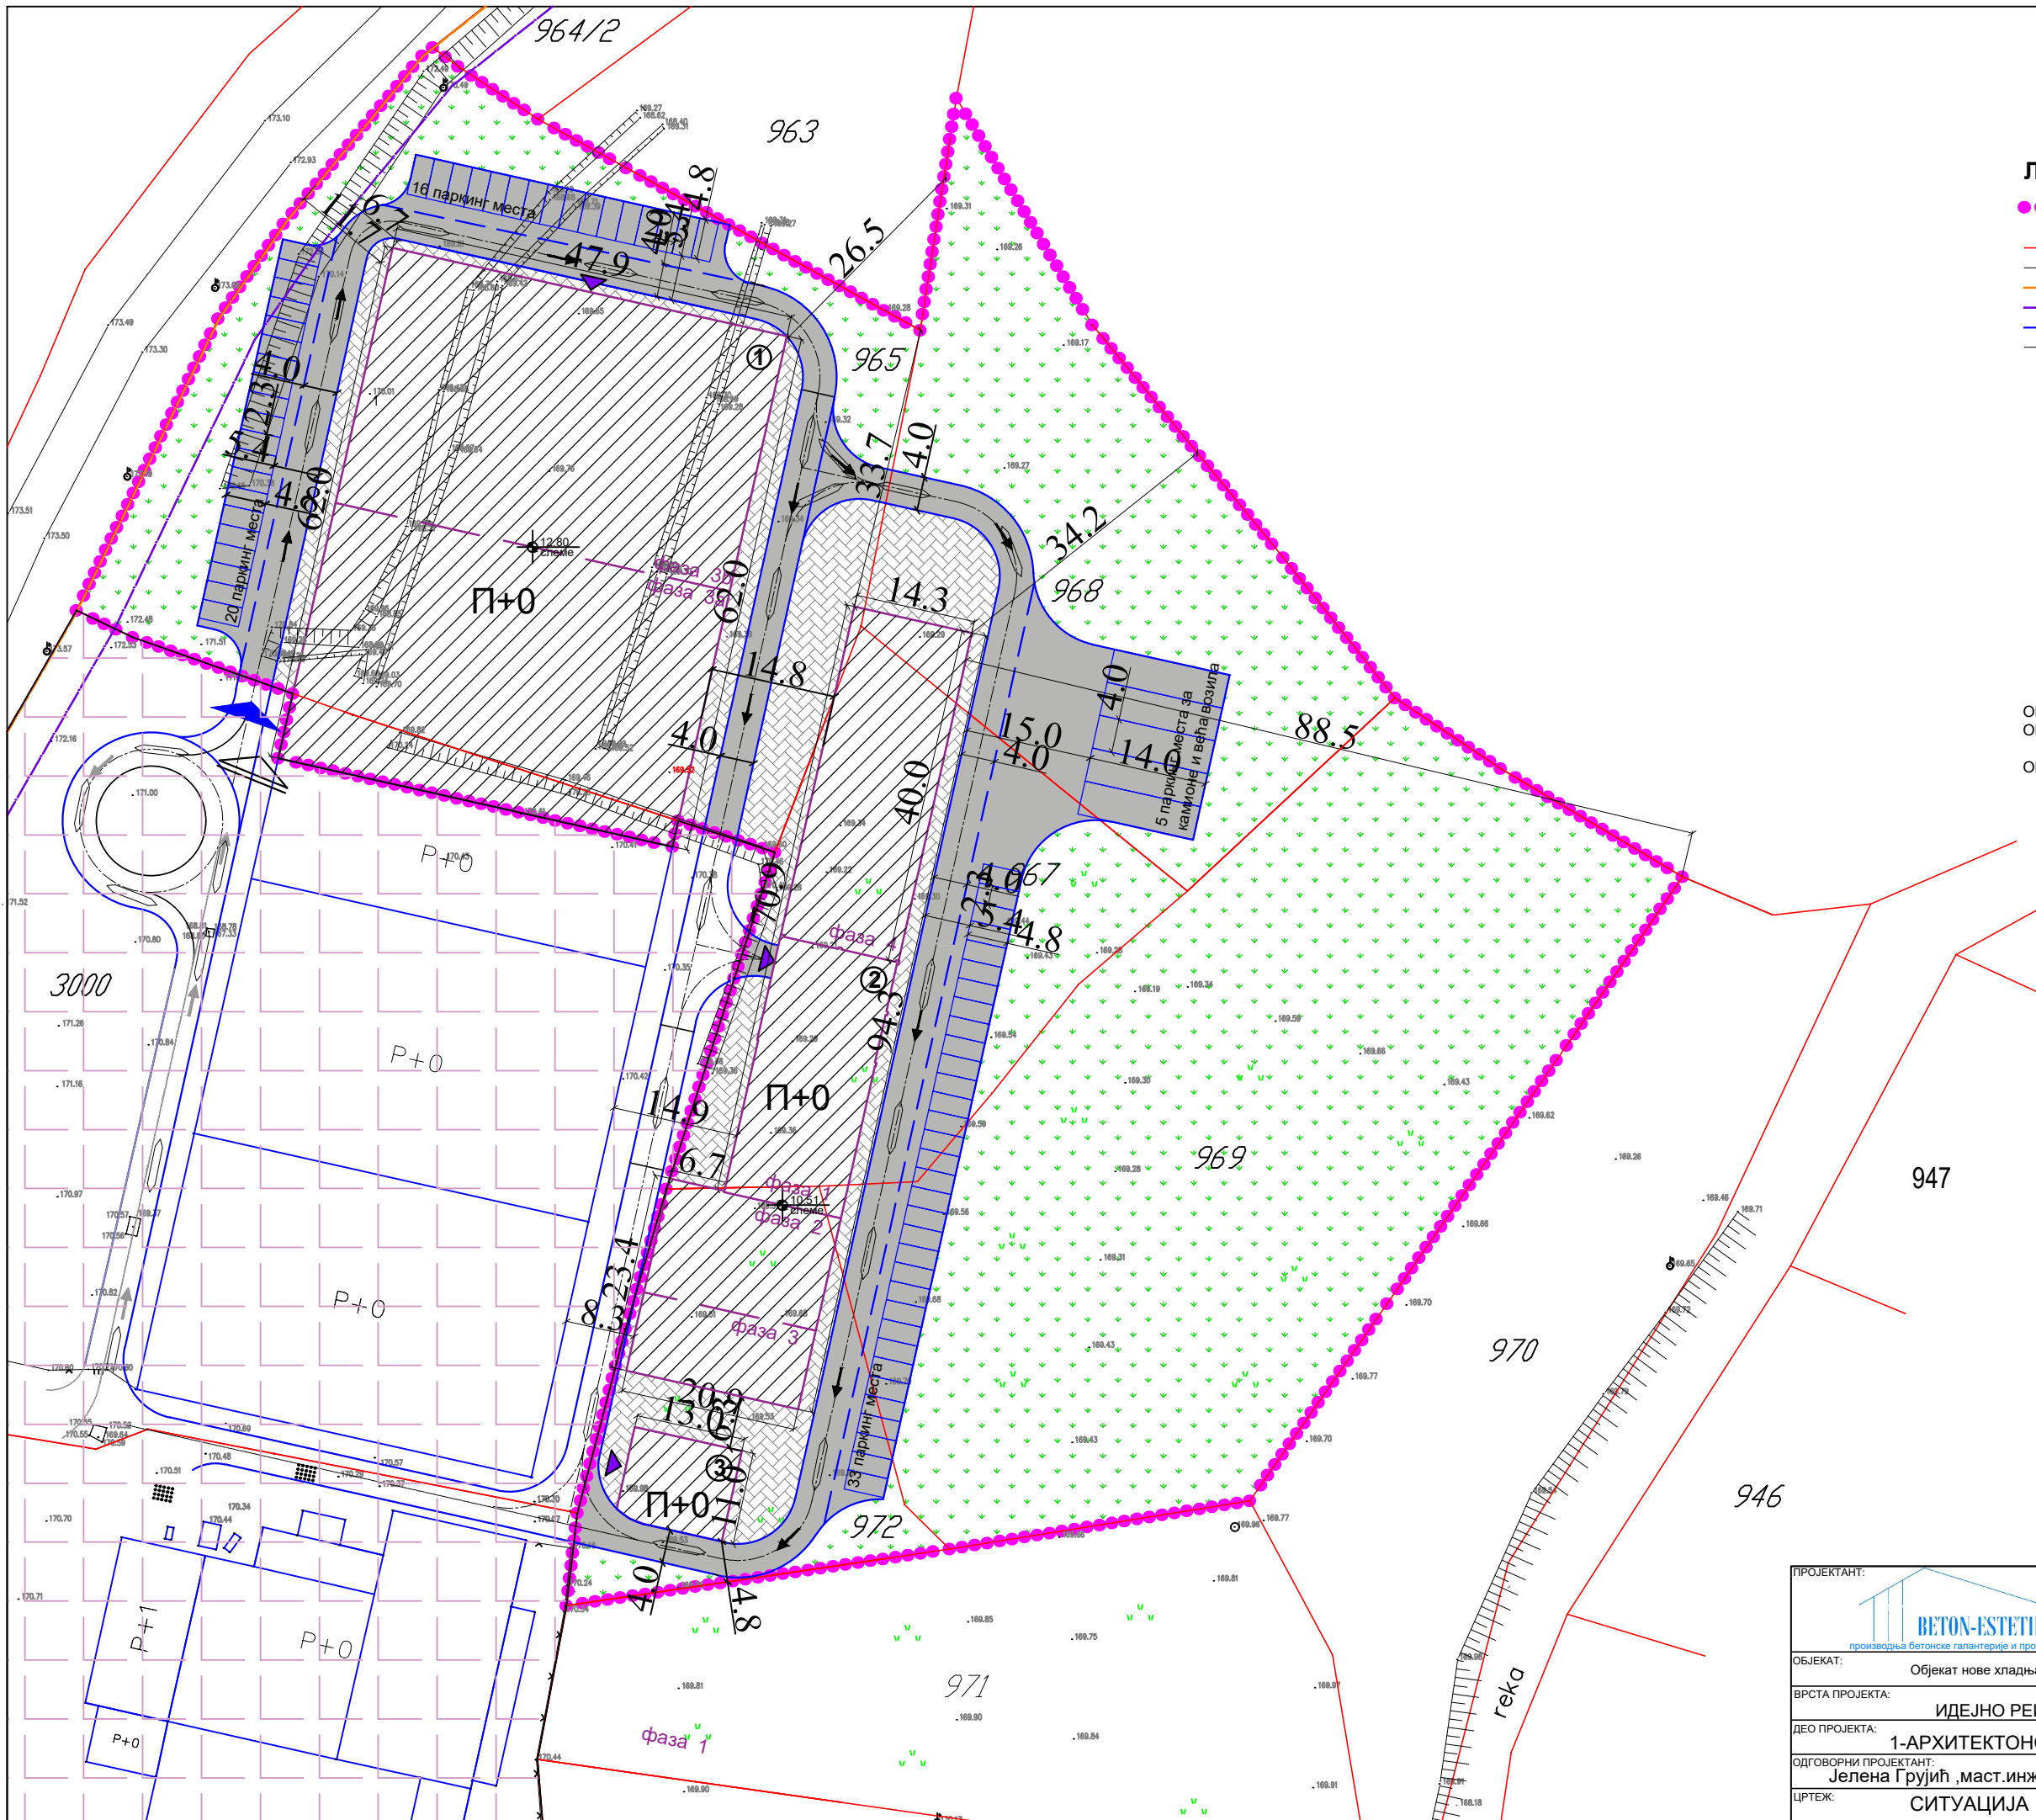


ПРОЈЕКАНТ:  проектна бетонске галерије и пројектовање	ИНВЕСТИТОР: "ФРИКОС" д.о.о. Београд
ОБЈЕКАТ: Објект нове хладњаче (фаза 3а и 3б)	ДАТУМ: јануар.2023
ВРСТА ПРОЈЕКТА: ИДЕЈНО РЕШЕЊЕ (ИДР)	ПЕЧАТ И ПОТПИС: 
ДЕО ПРОЈЕКТА: 1-АРХИТЕКТОНСКИ ПРОЈЕКАТ	
ОДГОВОРНИ ПРОЈЕКАНТ: Јелена Грујић, мастр.инж.арх.	БР.ЛИЦЕНЦ: 300 Р285 17
ЦРТЕЖ: СИТУАЦИЈА	РАЗМЕРА: Р=1:750
	БР.ЦРТЕЖА: 1.

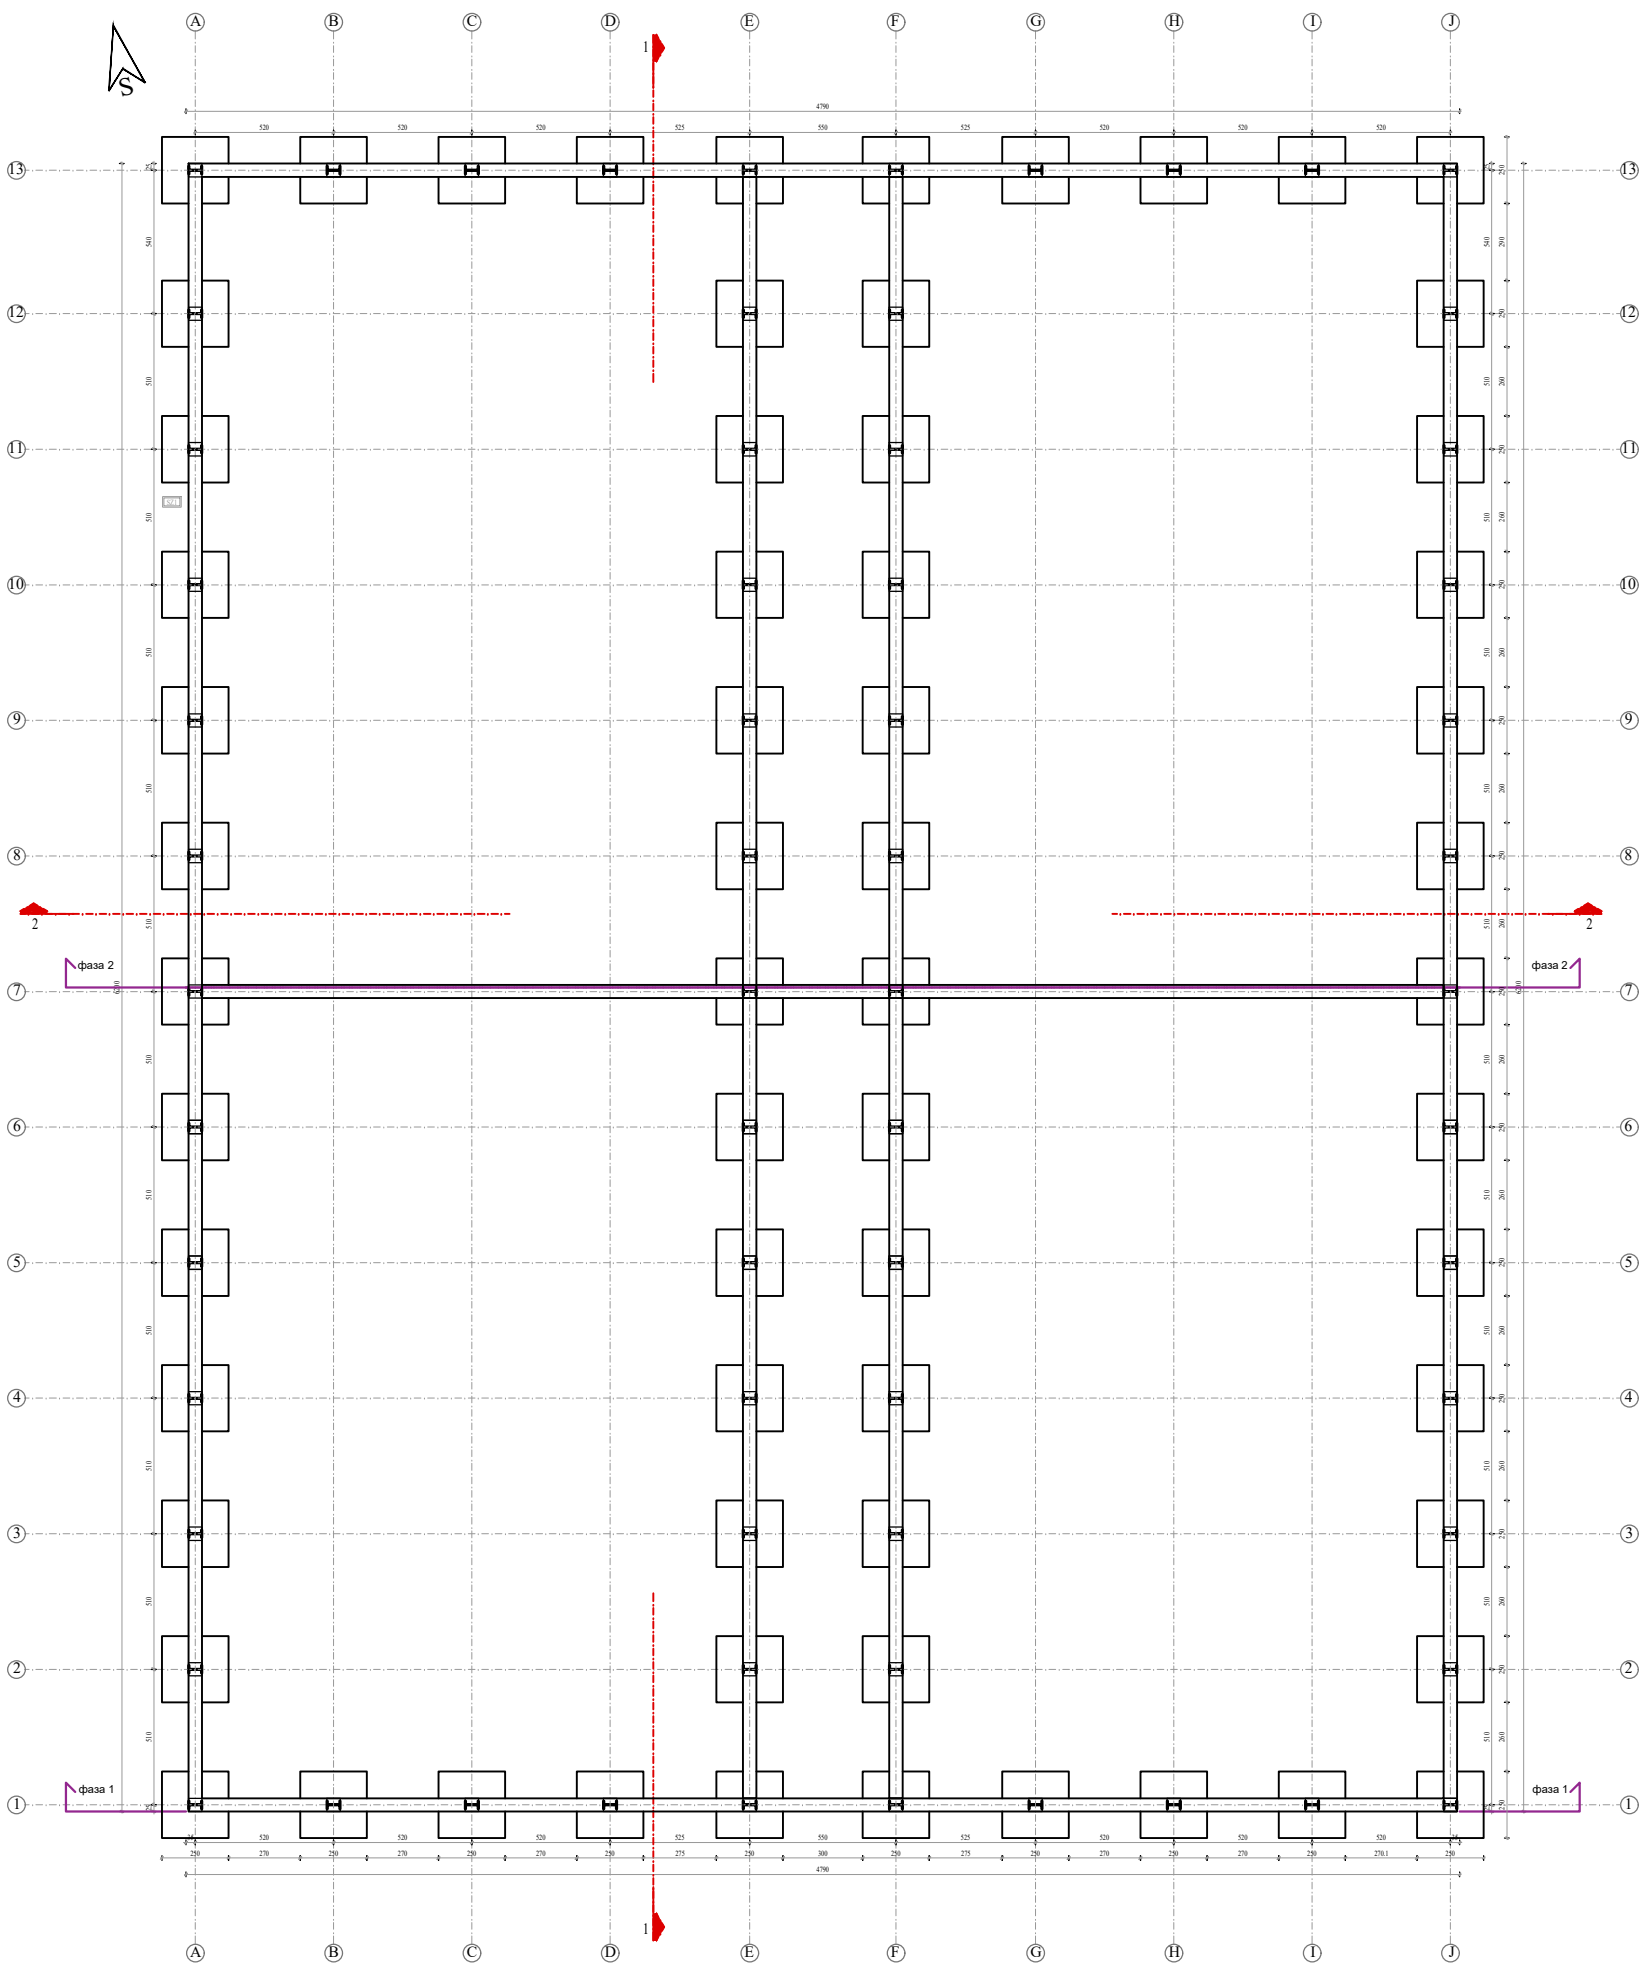

ПРОЈЕКАНТ	ВЕТОУ-ЕСТЕТИК	ИЗВЕШЉНИК	ФЕРИКОС д.о.о. Београд
ОБЈЕКАТ	Објект нове климатике (фаза 3а и 3б)	ДАТУМ	јануар 2023
ВРСТА ПРОЈЕКТА	ИДЕЈНО РЕШЕЊЕ (ИДР)	РЕЧАТ И ПОДПИС	
ДРО ПРОЈЕКТА	1-АРХИТЕКТОНСКИ ПРОЈЕКАТ		
ОПШЕРА ПРОЈЕКТА	Јољена Група, мост инок зок	ОПШЕРА	300 P285 17
ДРЕК	ОСНОВА ТЕМЕЉА	РАЗМЕРА	Pn1:100
		ОПШЕРА	2

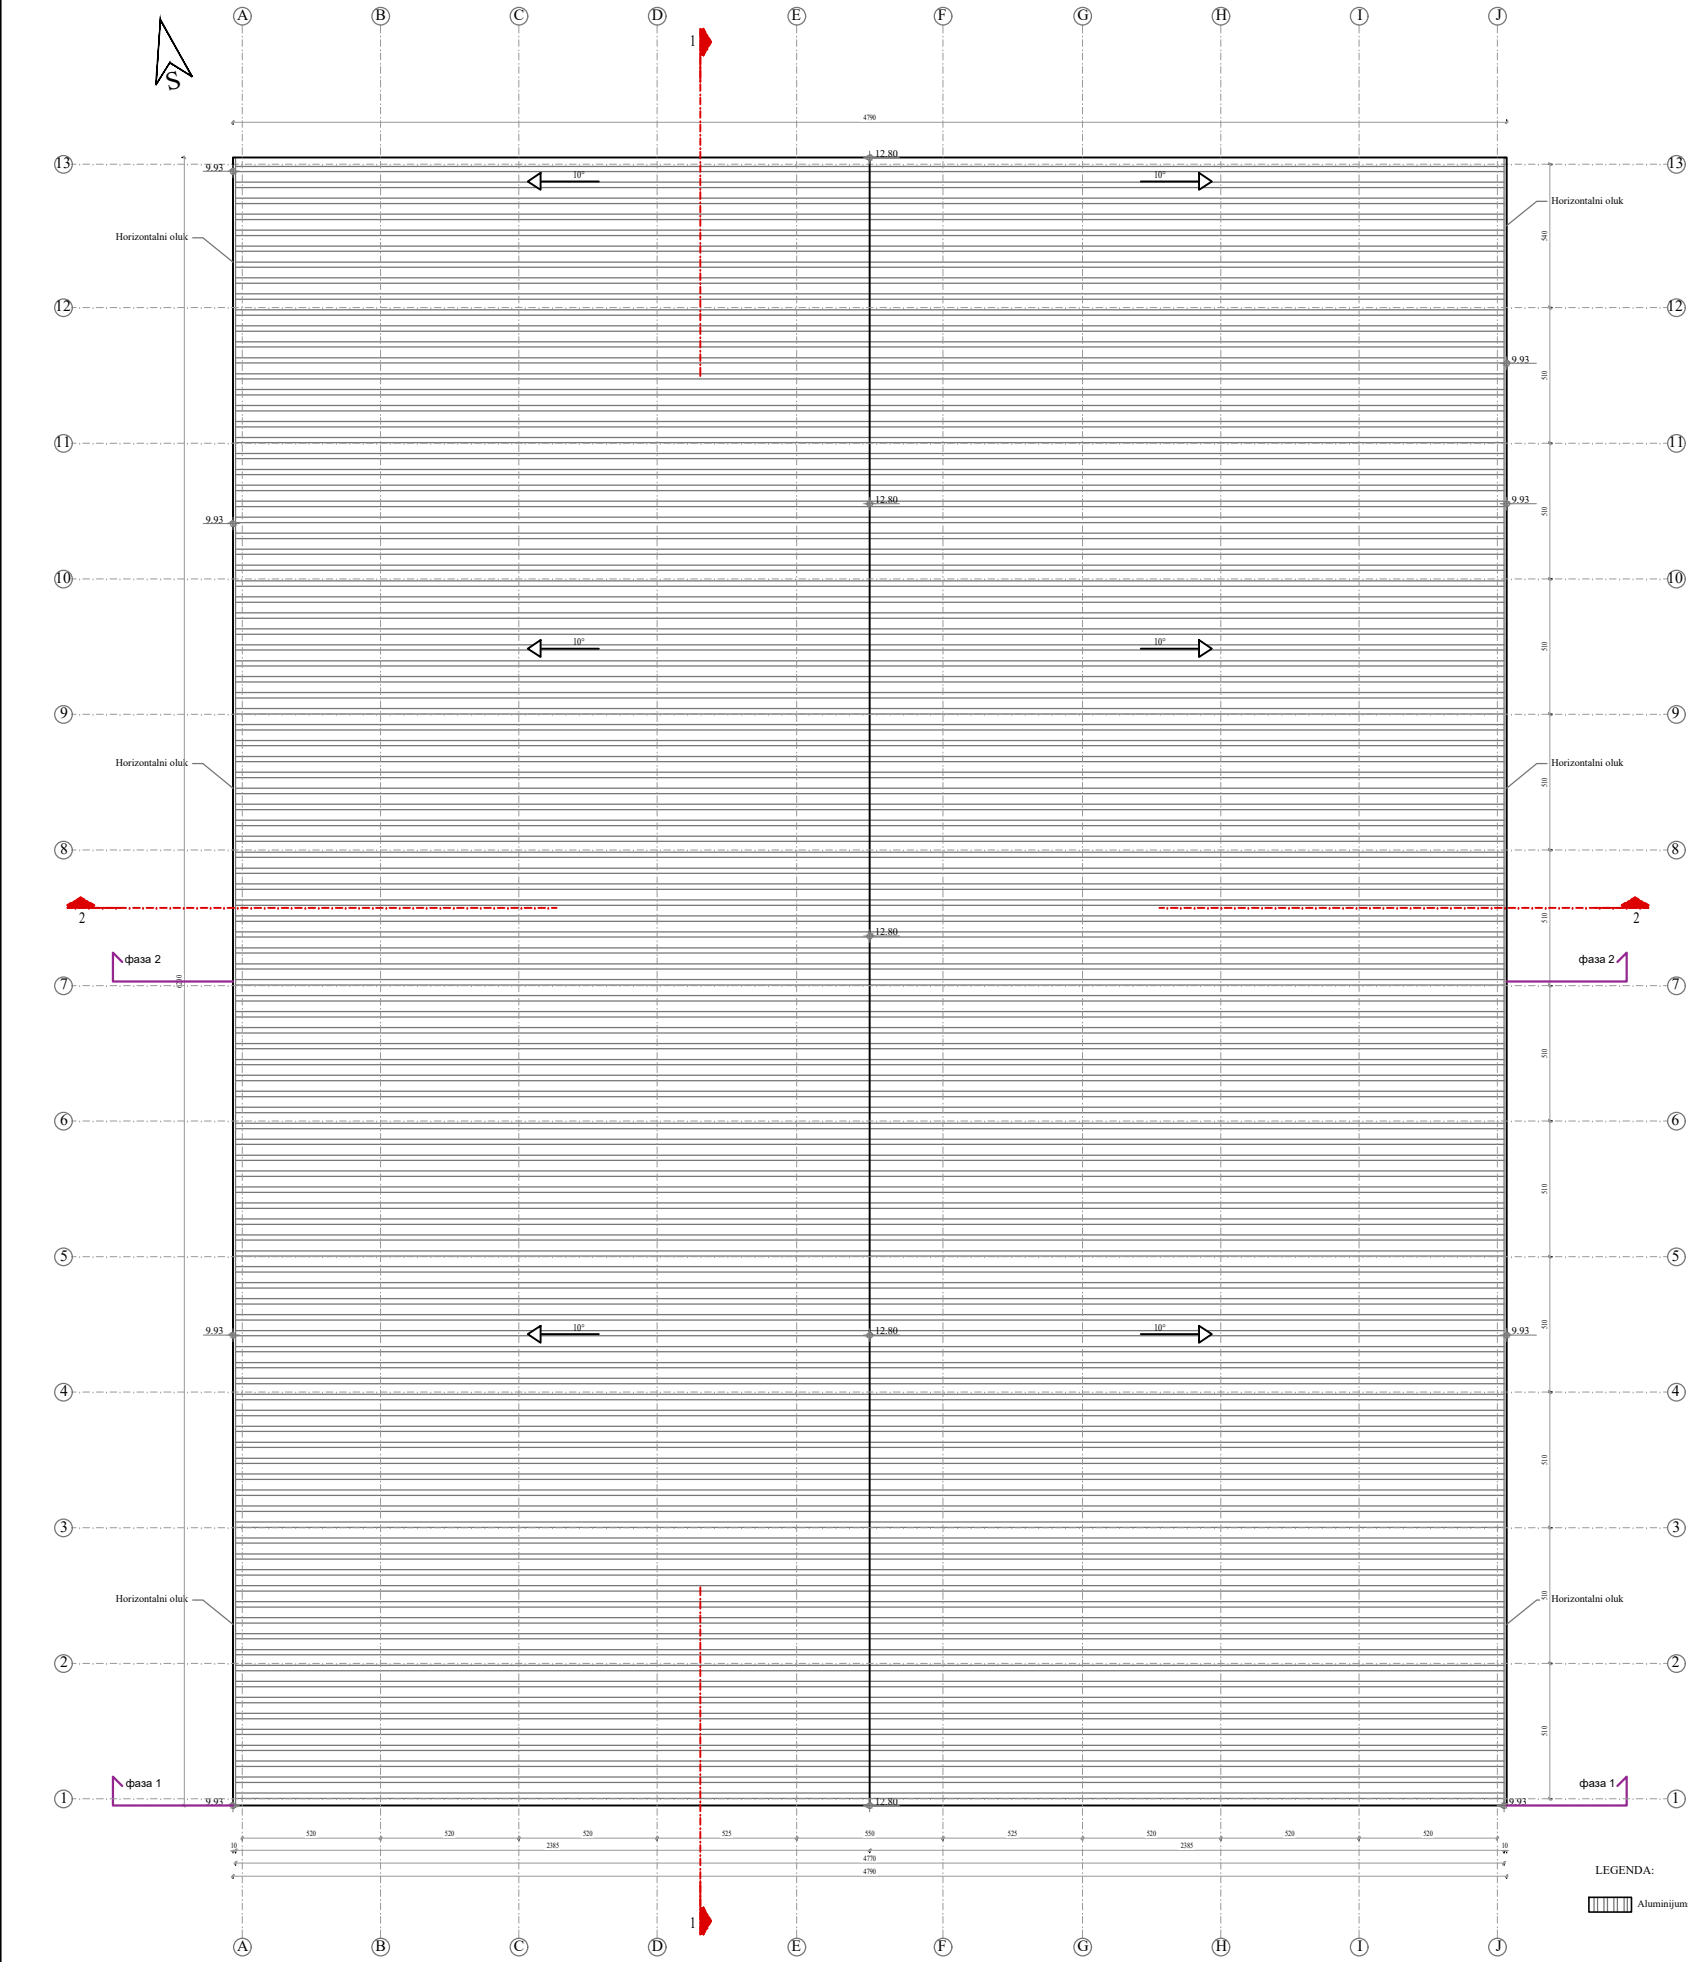


PROJEKTOVALAC	IZVEDIO PROJEKT
	"ФРИКОС" д.о.о. Београд
ОБЈЕКАТ	ДАТУМ
Објекат нове изградње (фаза 3а и 3б)	јануар 2023
ВРСТА ПРОЈЕКТА	РЕЧАТ И ПОПРАВКА
ИДЕЈНО РЕШЕЊЕ (ИДР)	
ДРОЈ ПРОЈЕКТА	
1-АРХИТЕКТОНСКИ ПРОЈЕКАТ	
ДИЗАЈНИР	ПРОЈЕКАТ
Јелена Грујић, мајст.инж.врх.	300 P285 17
ДТЕК	РАЗМЕР
ОСНОВА КРОВНИХ РАВНИ	Pn1:100
	ЛП ПРОЈЕКТА
	4.

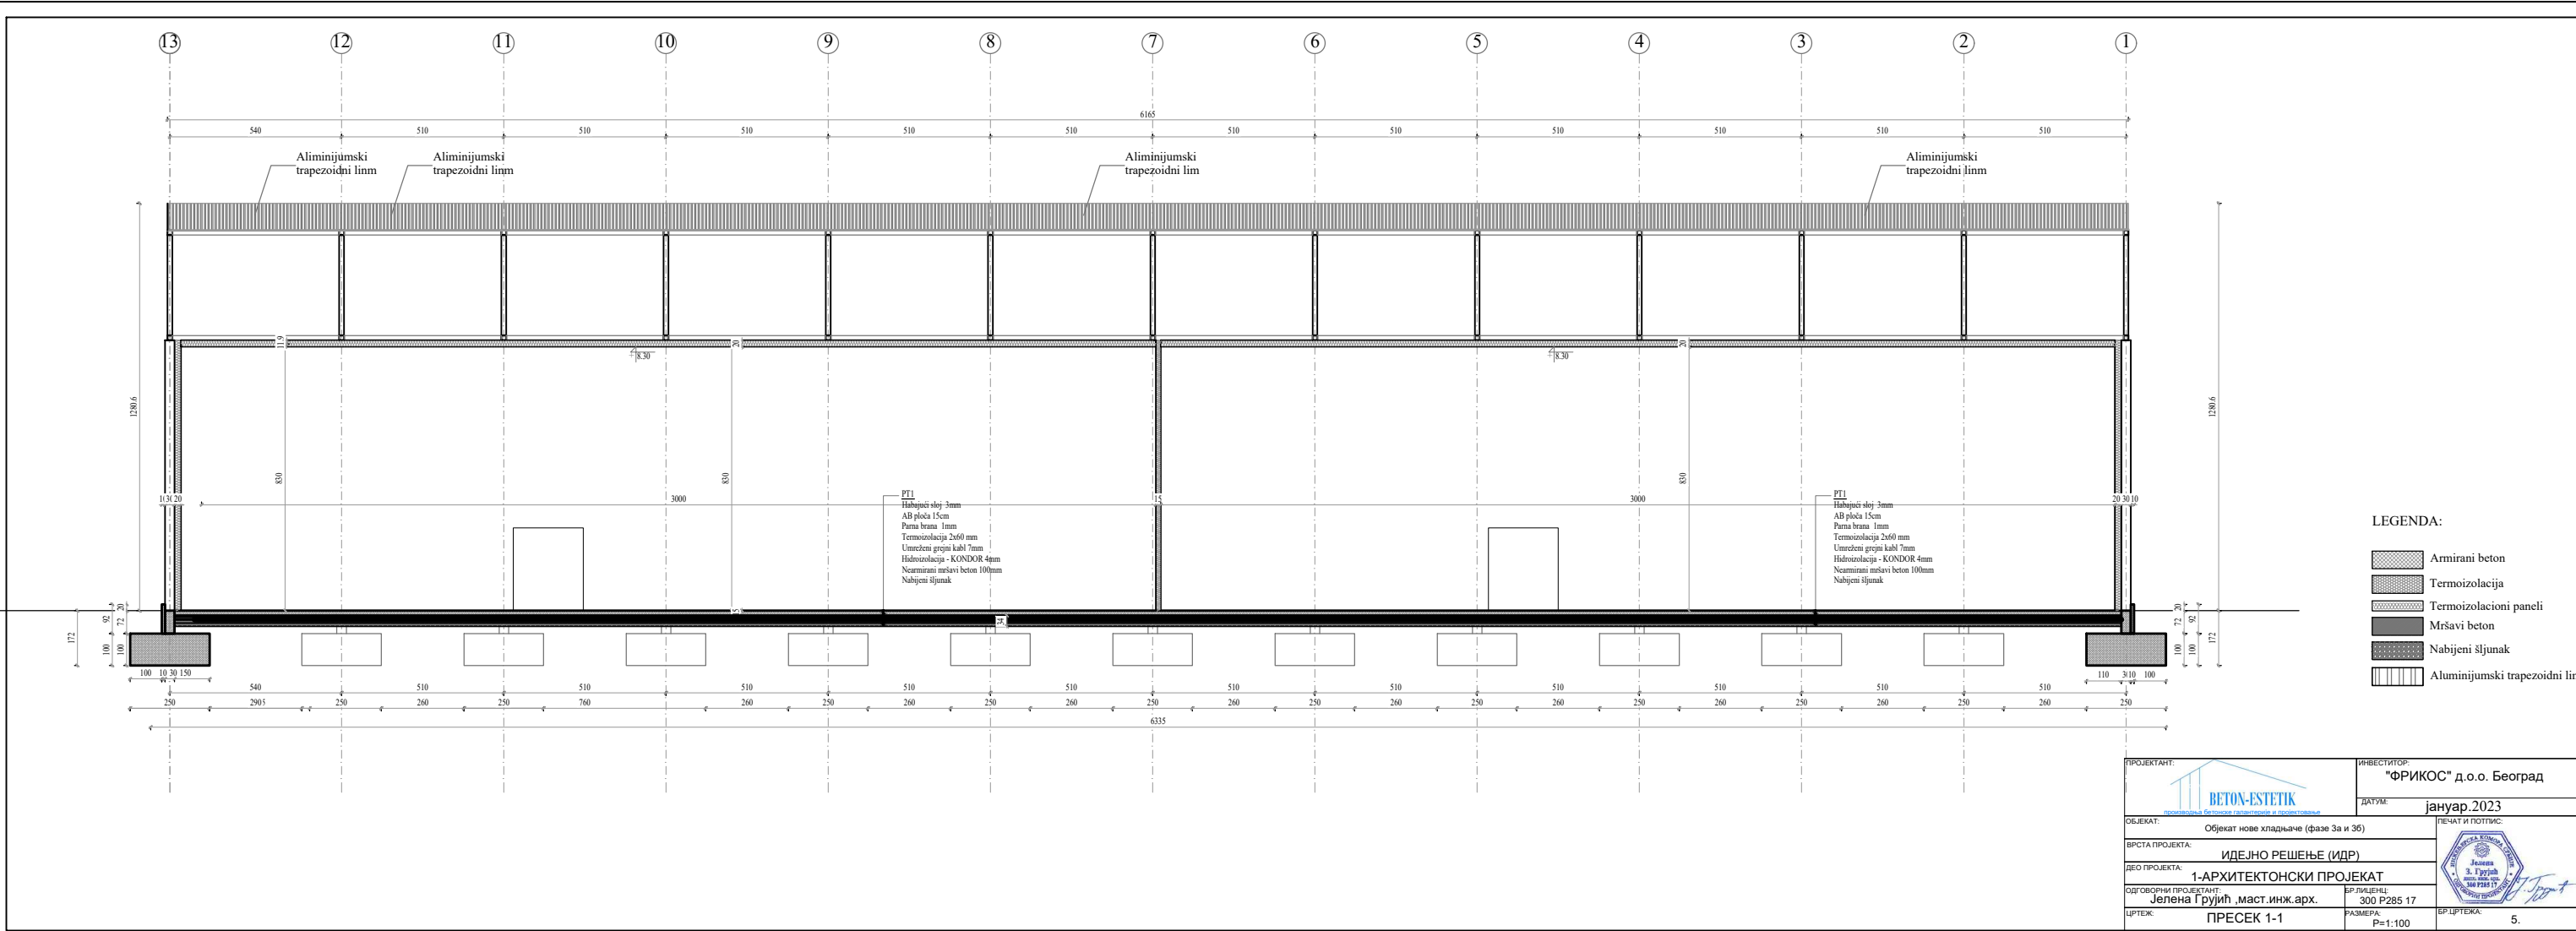

- LEGENDA:
- Armirani beton
 - Termoizolacija
 - Termoizolacioni paneli
 - Mršavi beton
 - Nabijeni šljunak
 - Aluminijumski trapezoidni lim


PROJEKANT:		INVESTITOR:	"ФРИКОС" д.о.о. Београд
OBJEKT:	Објект нове хладњаче (фаза 3а и 3б)	DATE:	јануар.2023
VRSTA PROJEKTA:	ИДЕЈНО РЕШЕЊЕ (ИДР)	PEЧАТ И ПОТПИС:	
DEO PROJEKTA:	1-АРХИТЕКТОНСКИ ПРОЈЕКАТ		
ODGOVORNI PROJEKANT:	Јелена Грујић, мастр.инж.арх.	BR. LICENCE:	300 P285 17
CRTJEK:	ПРЕСЕК 1-1	RAZMERA:	P=1:100
		BR. CRTJEKA:	5.

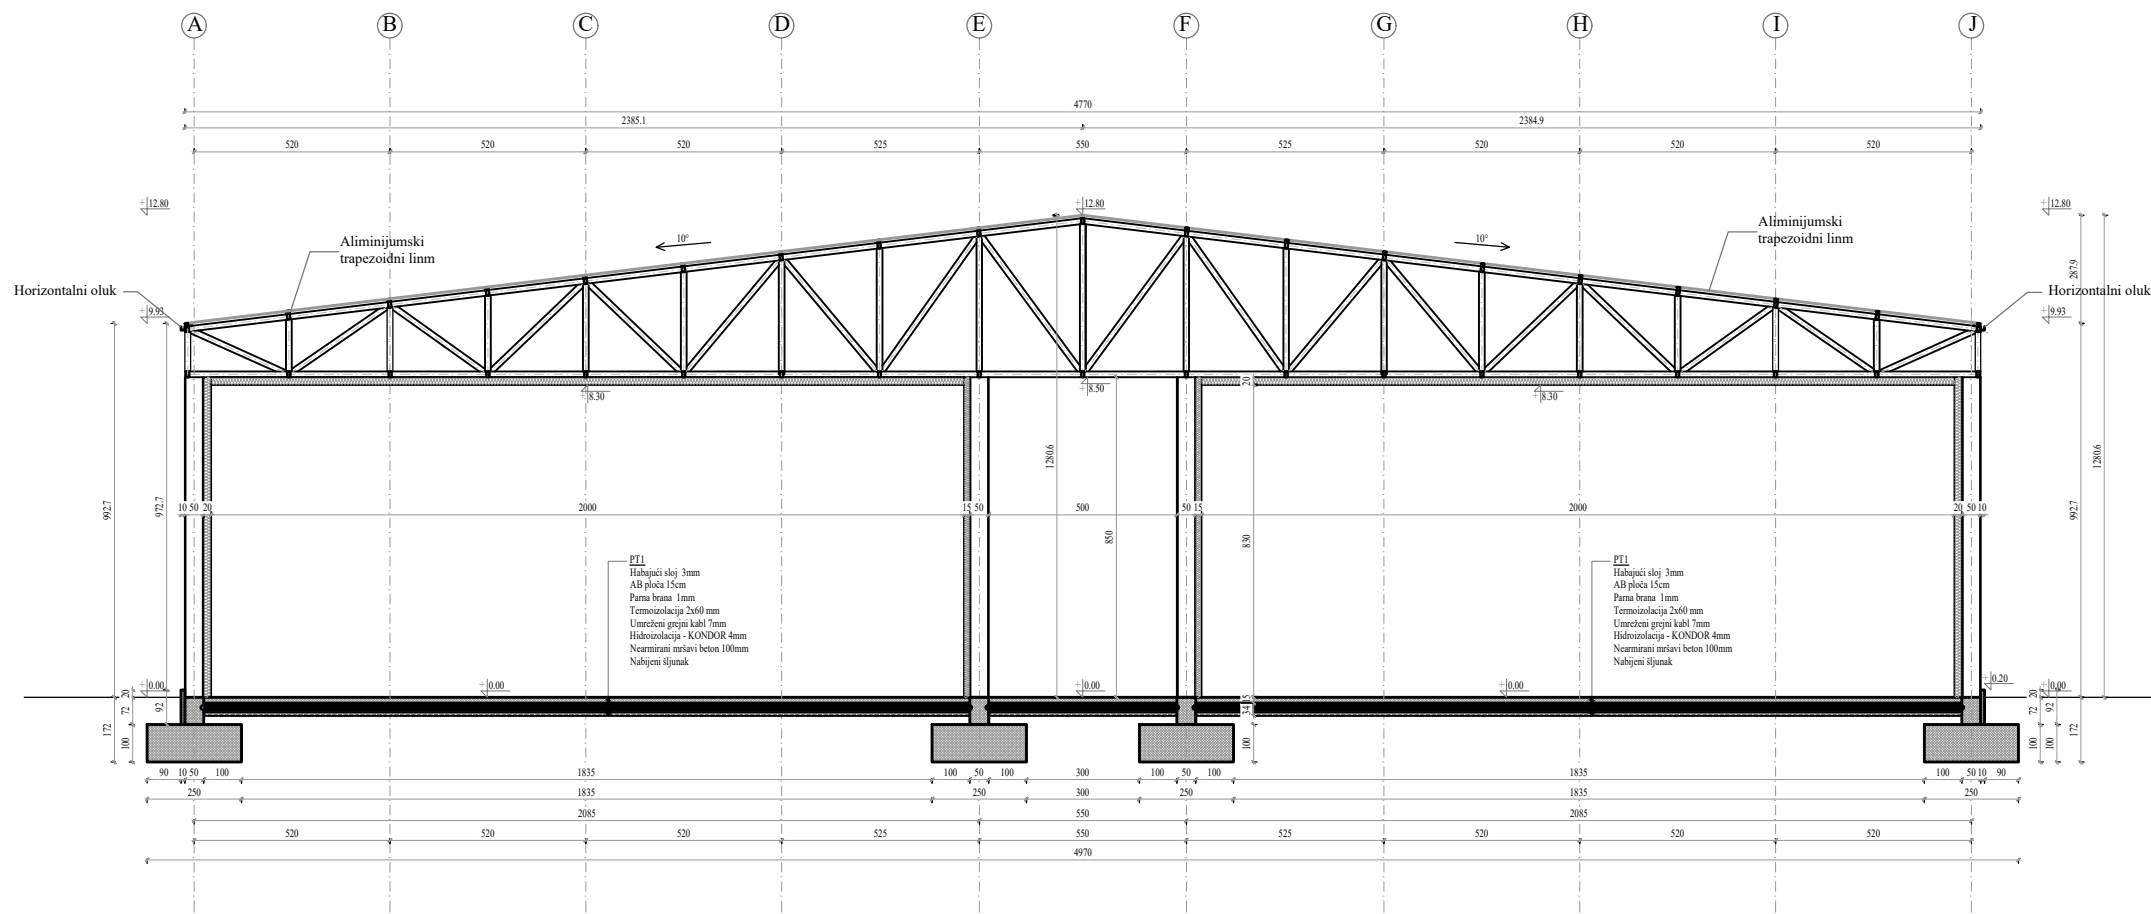


- LEGENDA:
- Armirani beton
 - Termoizolacija
 - Termoizolacioni paneli
 - Mršavi beton
 - Nabijeni sljunak
 - Aluminijumski trapezoidni lim

PROJEKTANT: BETON-ESTETIK posredovanje betonske građevinarke i projektovanja	INVESTITOR: "ФРИКОС" д.о.о. Београд
ОБЈЕКАТ: Објект нове хладњаче (фаза 3а и 3б)	ДАТУМ: јануар.2023
ВРСТА ПРОЈЕКТА: ИДЕЈНО РЕШЕЊЕ (ИДР)	ПЕЧАТ И ПОТПИС:
ДЕО ПРОЈЕКТА: 1-АРХИТЕКТОНСКИ ПРОЈЕКАТ	Јелена Грујић
ОДГОВОРНИ ПРОЈЕКТАНТ: Јелена Грујић ,маст.инж.арх.	БР ЛИЦЕНЦЕ: 300 P285 17
ЦРТЕЖ: ПРЕСЕК 2-2	РАЗМЕРА: P=1:100
	БР ЦРТЕЖА: 6.


JUŽNA FASADA R 1:100

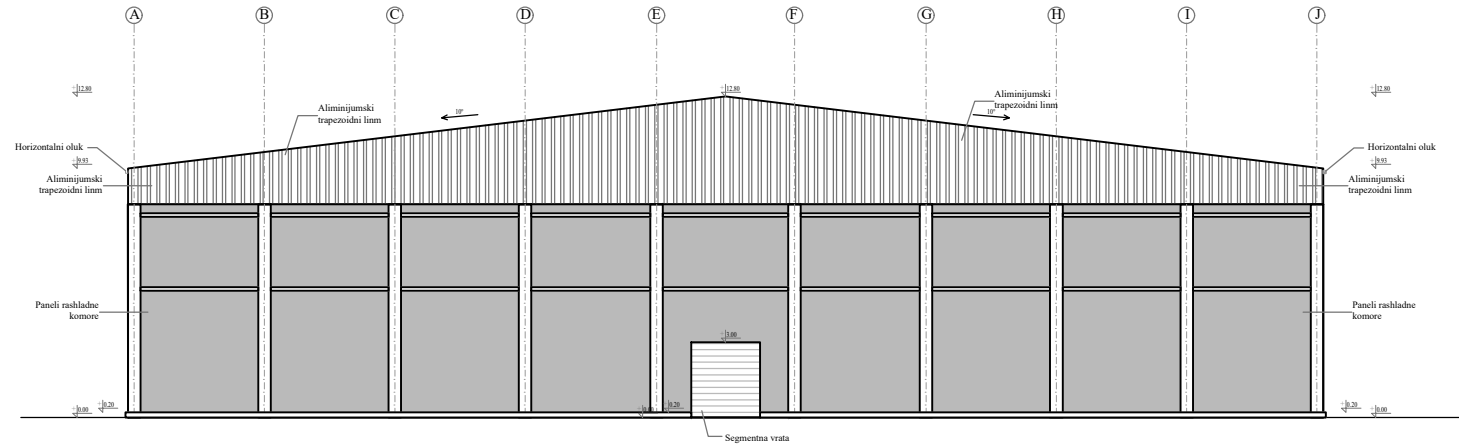


ZAPADNA FASADA R 1:100

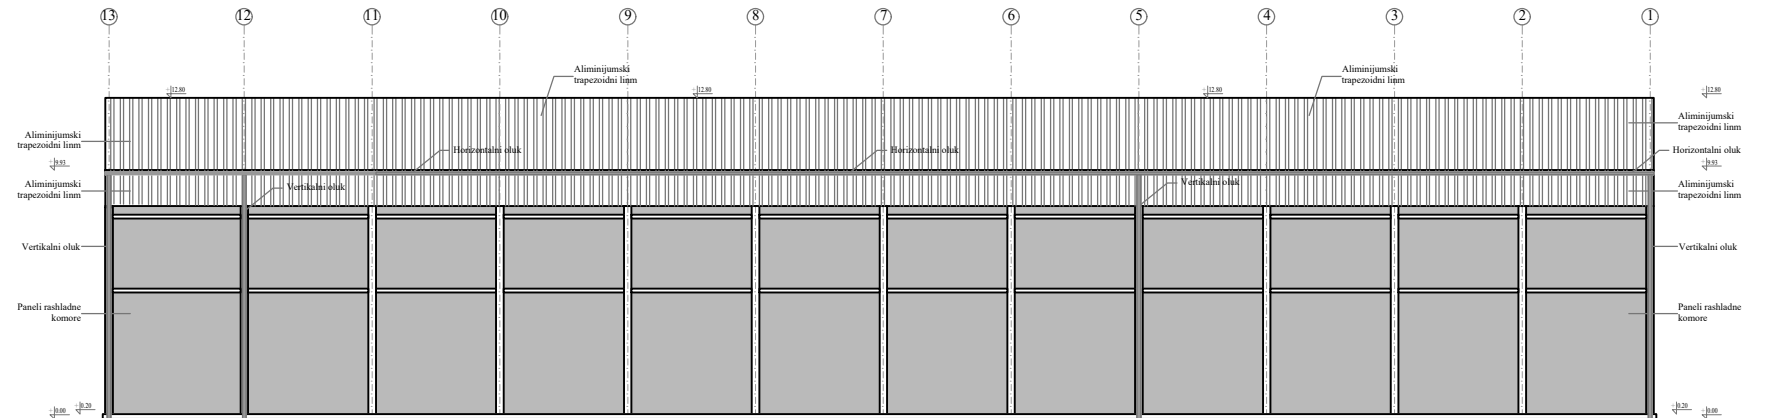

SEVERNA FASADA R 1:100

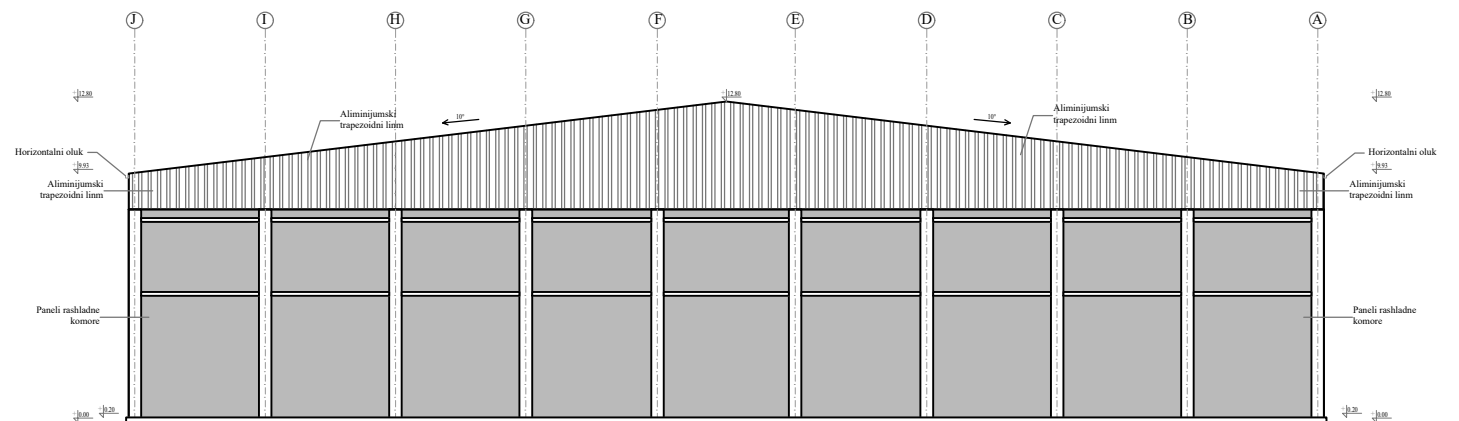

ISTOČNA FASADA R 1:100

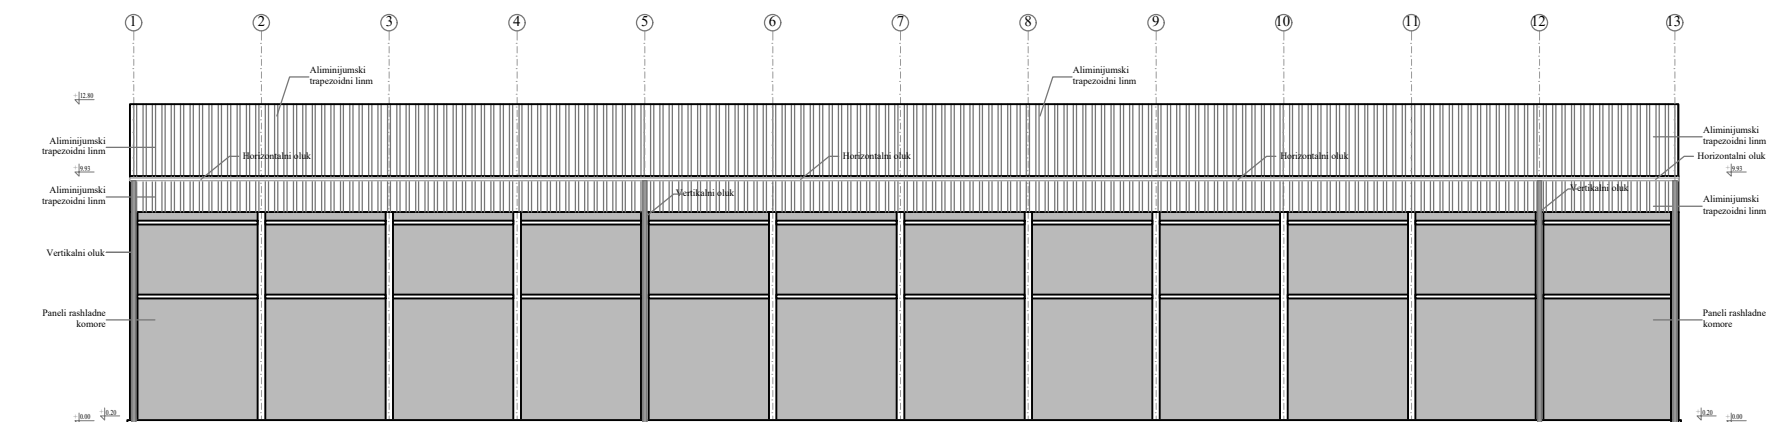

LEGENDA:

- Aluminijumski trapezoidni lim
- Paneli rashladne komore

PROJEKTOVALAC BETON-ESTETIK		INVESTITOR "OFRIKOS" d.o.o. Beograd	
OBJEKAT Objekat nove izgradnje (faza 3a i 3b)		DATUM Januar 2023	
VRSTA PROJEKTA IDEJNO RESEENJE (IDR)		PROJEKTOVANJE	
IZOVRŠIO PROJEKTOVANJE Jelena Grujić, mast. inok. arh.		PROJEKTOVANJE 300 P285 17	
LISTAK IZGLEDI		KOPIRANJE Rn1:100	