


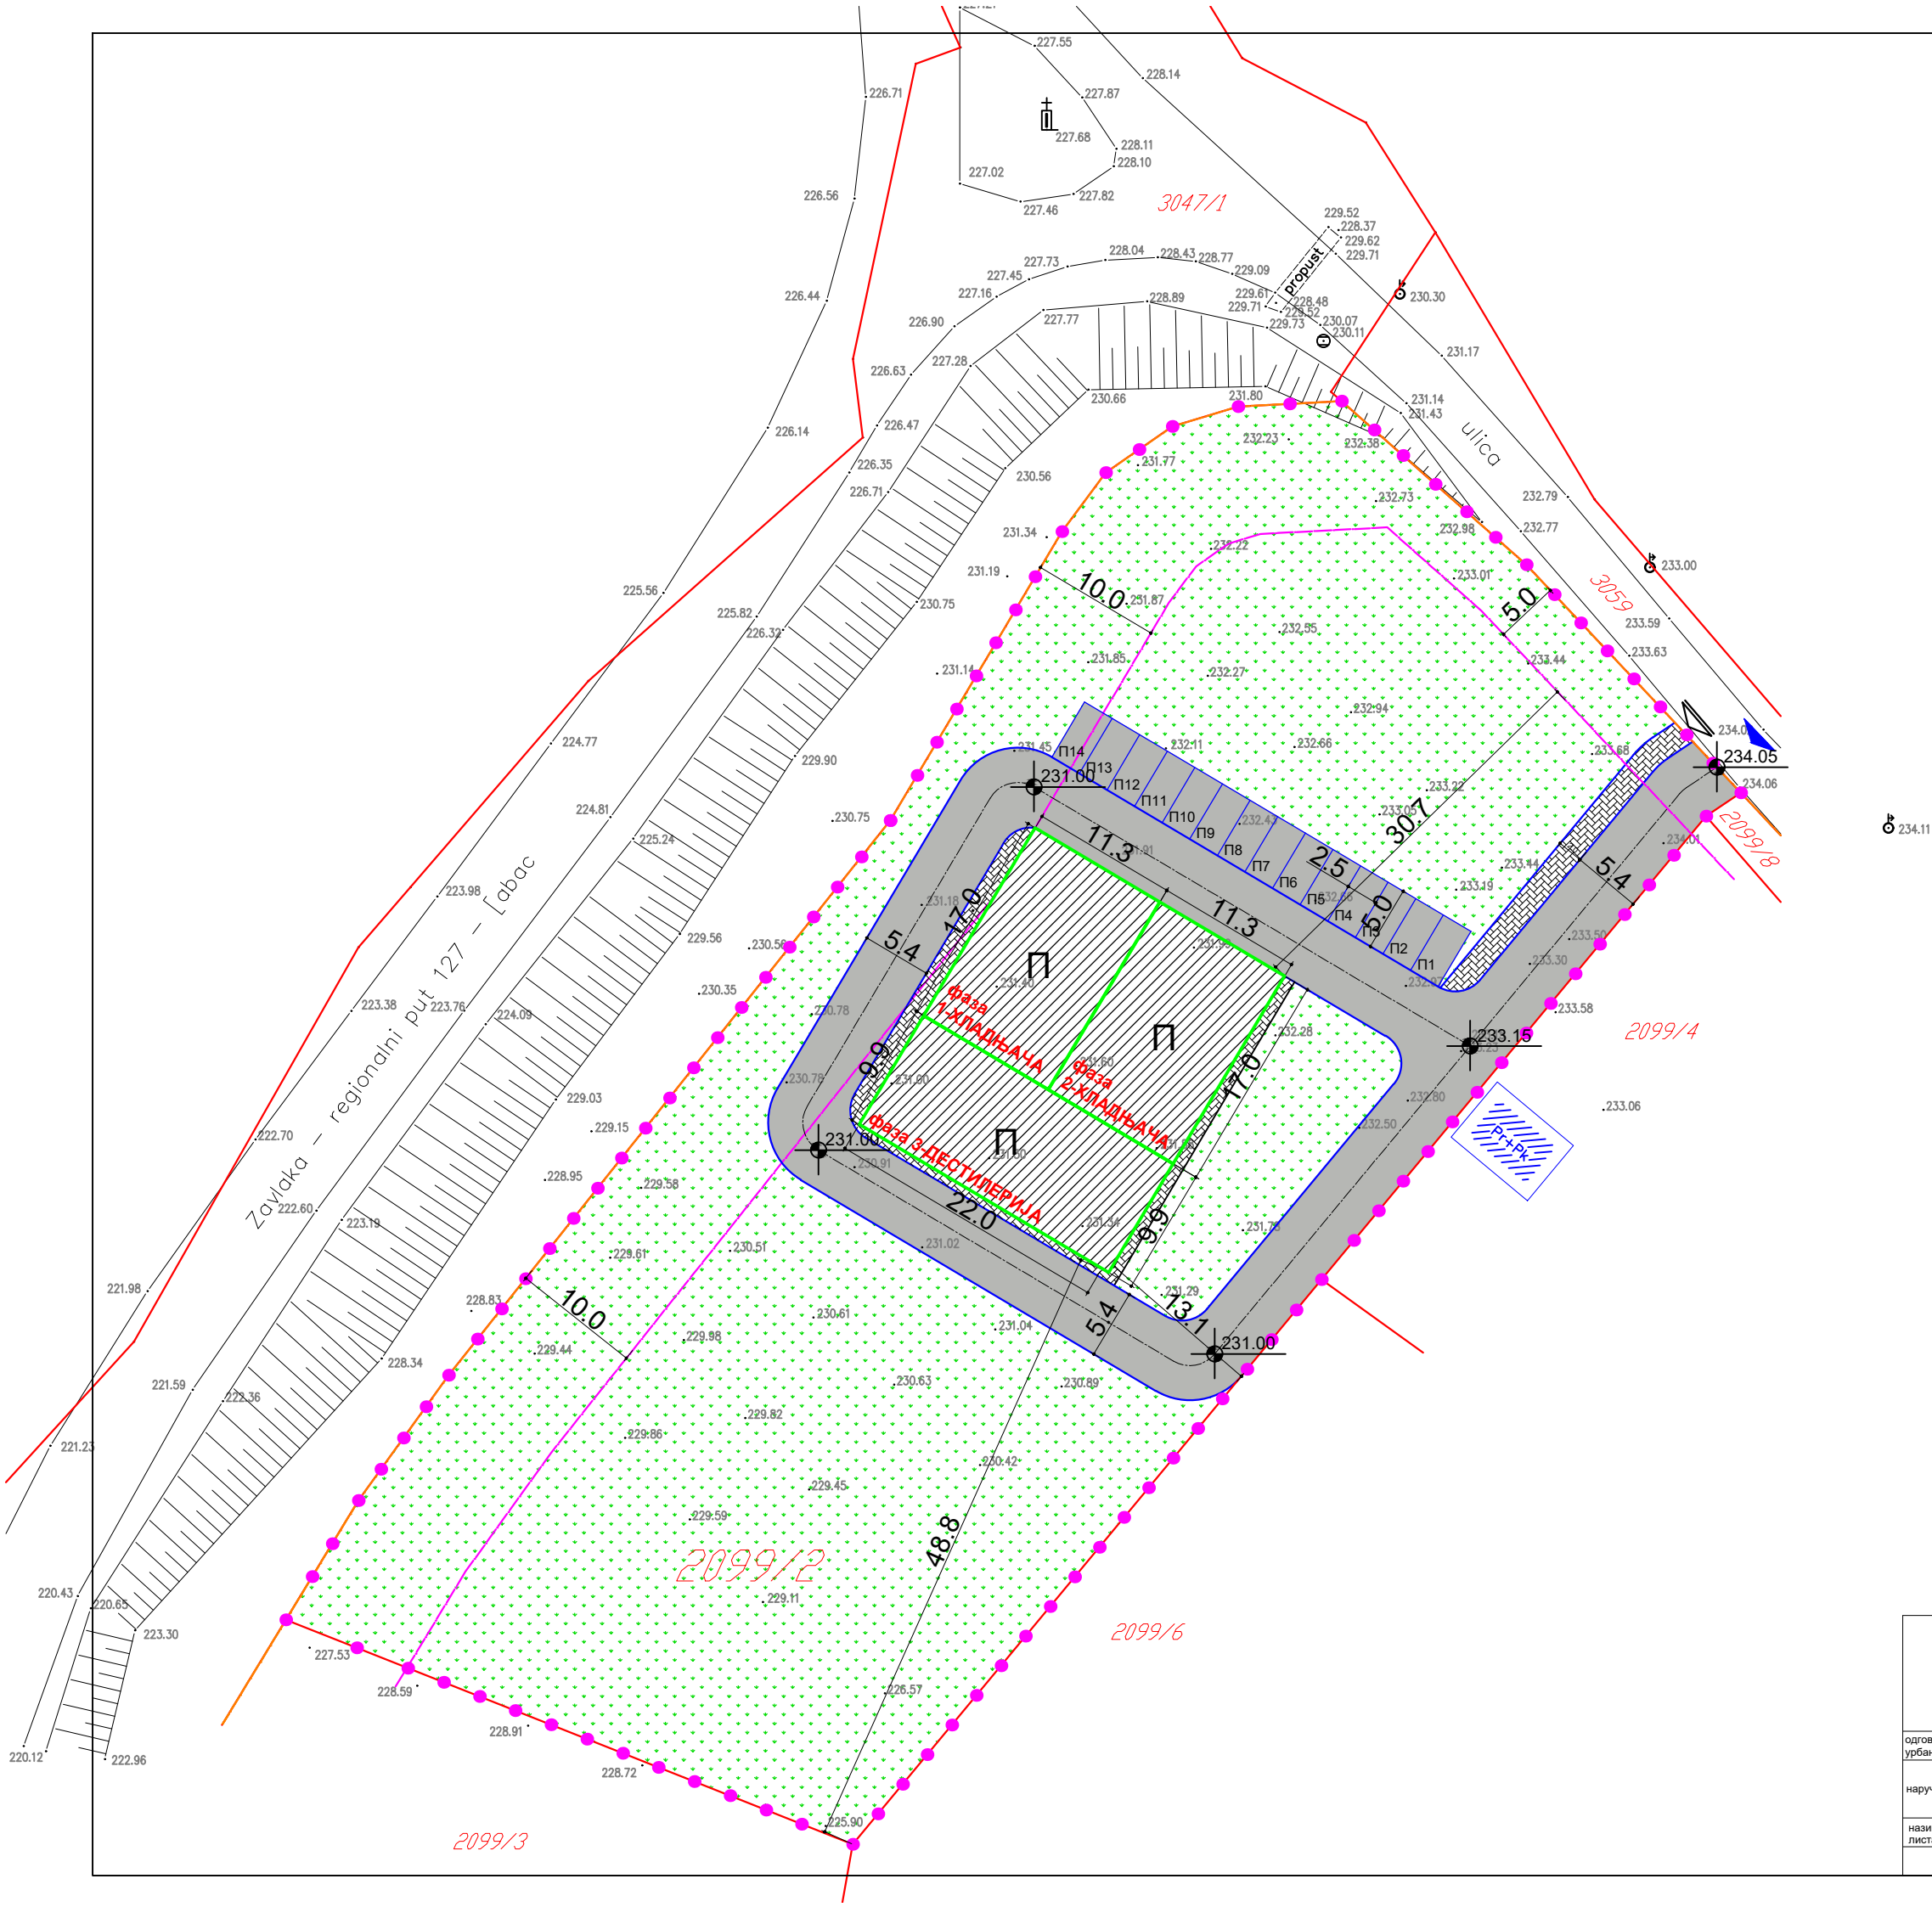

ЛЕГЕНДА:

- ОБУХВАТ УРБАНИСТИЧКОГ ПРОЈЕКТА
- Граница парцеле по катастру
- Стање на терену
- РЕГУЛАЦИОНА ЛИНИЈА ПО ПП-У
- ГРАЂЕВИНСКА ЛИНИЈА ПО ПП-У
- МАНИПУЛАТИВНА САОБРАЋАЈНИЦА
- ОСОВИНА САОБРАЋАЈНИЦЕ

- ПРЕДМЕТНИ ОБЈЕКТИ
- КОЛСКА ПОВРШИНА
- ПЕШАЧКА ПОВРШИНА
- ЗЕЛЕНА ПОВРШИНА
- КОЛСКИ ПРИЛАЗ ОБЈЕКТИМА
- ПЕШАЧКИ ПРИЛАЗ ОБЈЕКТИМА
- МЕСТО ЗА ПАРКИРАЊЕ ВОЗИЛА



УРБАНИСТИЧКИ ПРОЈЕКАТ
ЗА ИЗГРАДЊУ И УРЕЂЕЊЕ НА
К.П. БР. 2099/2 К.О. ЗАВЛАКА

одговорни урбаниста	Јелена Грујић,маст.инж.арх.				
наручилац	Кесеровић Горан, Завлака				
назив листа	Урбанистичко решење саобраћаја, регулације и нивелације			размера	
	Еа. број	3-21/у	датум	септембар.2021	број листа
					6