


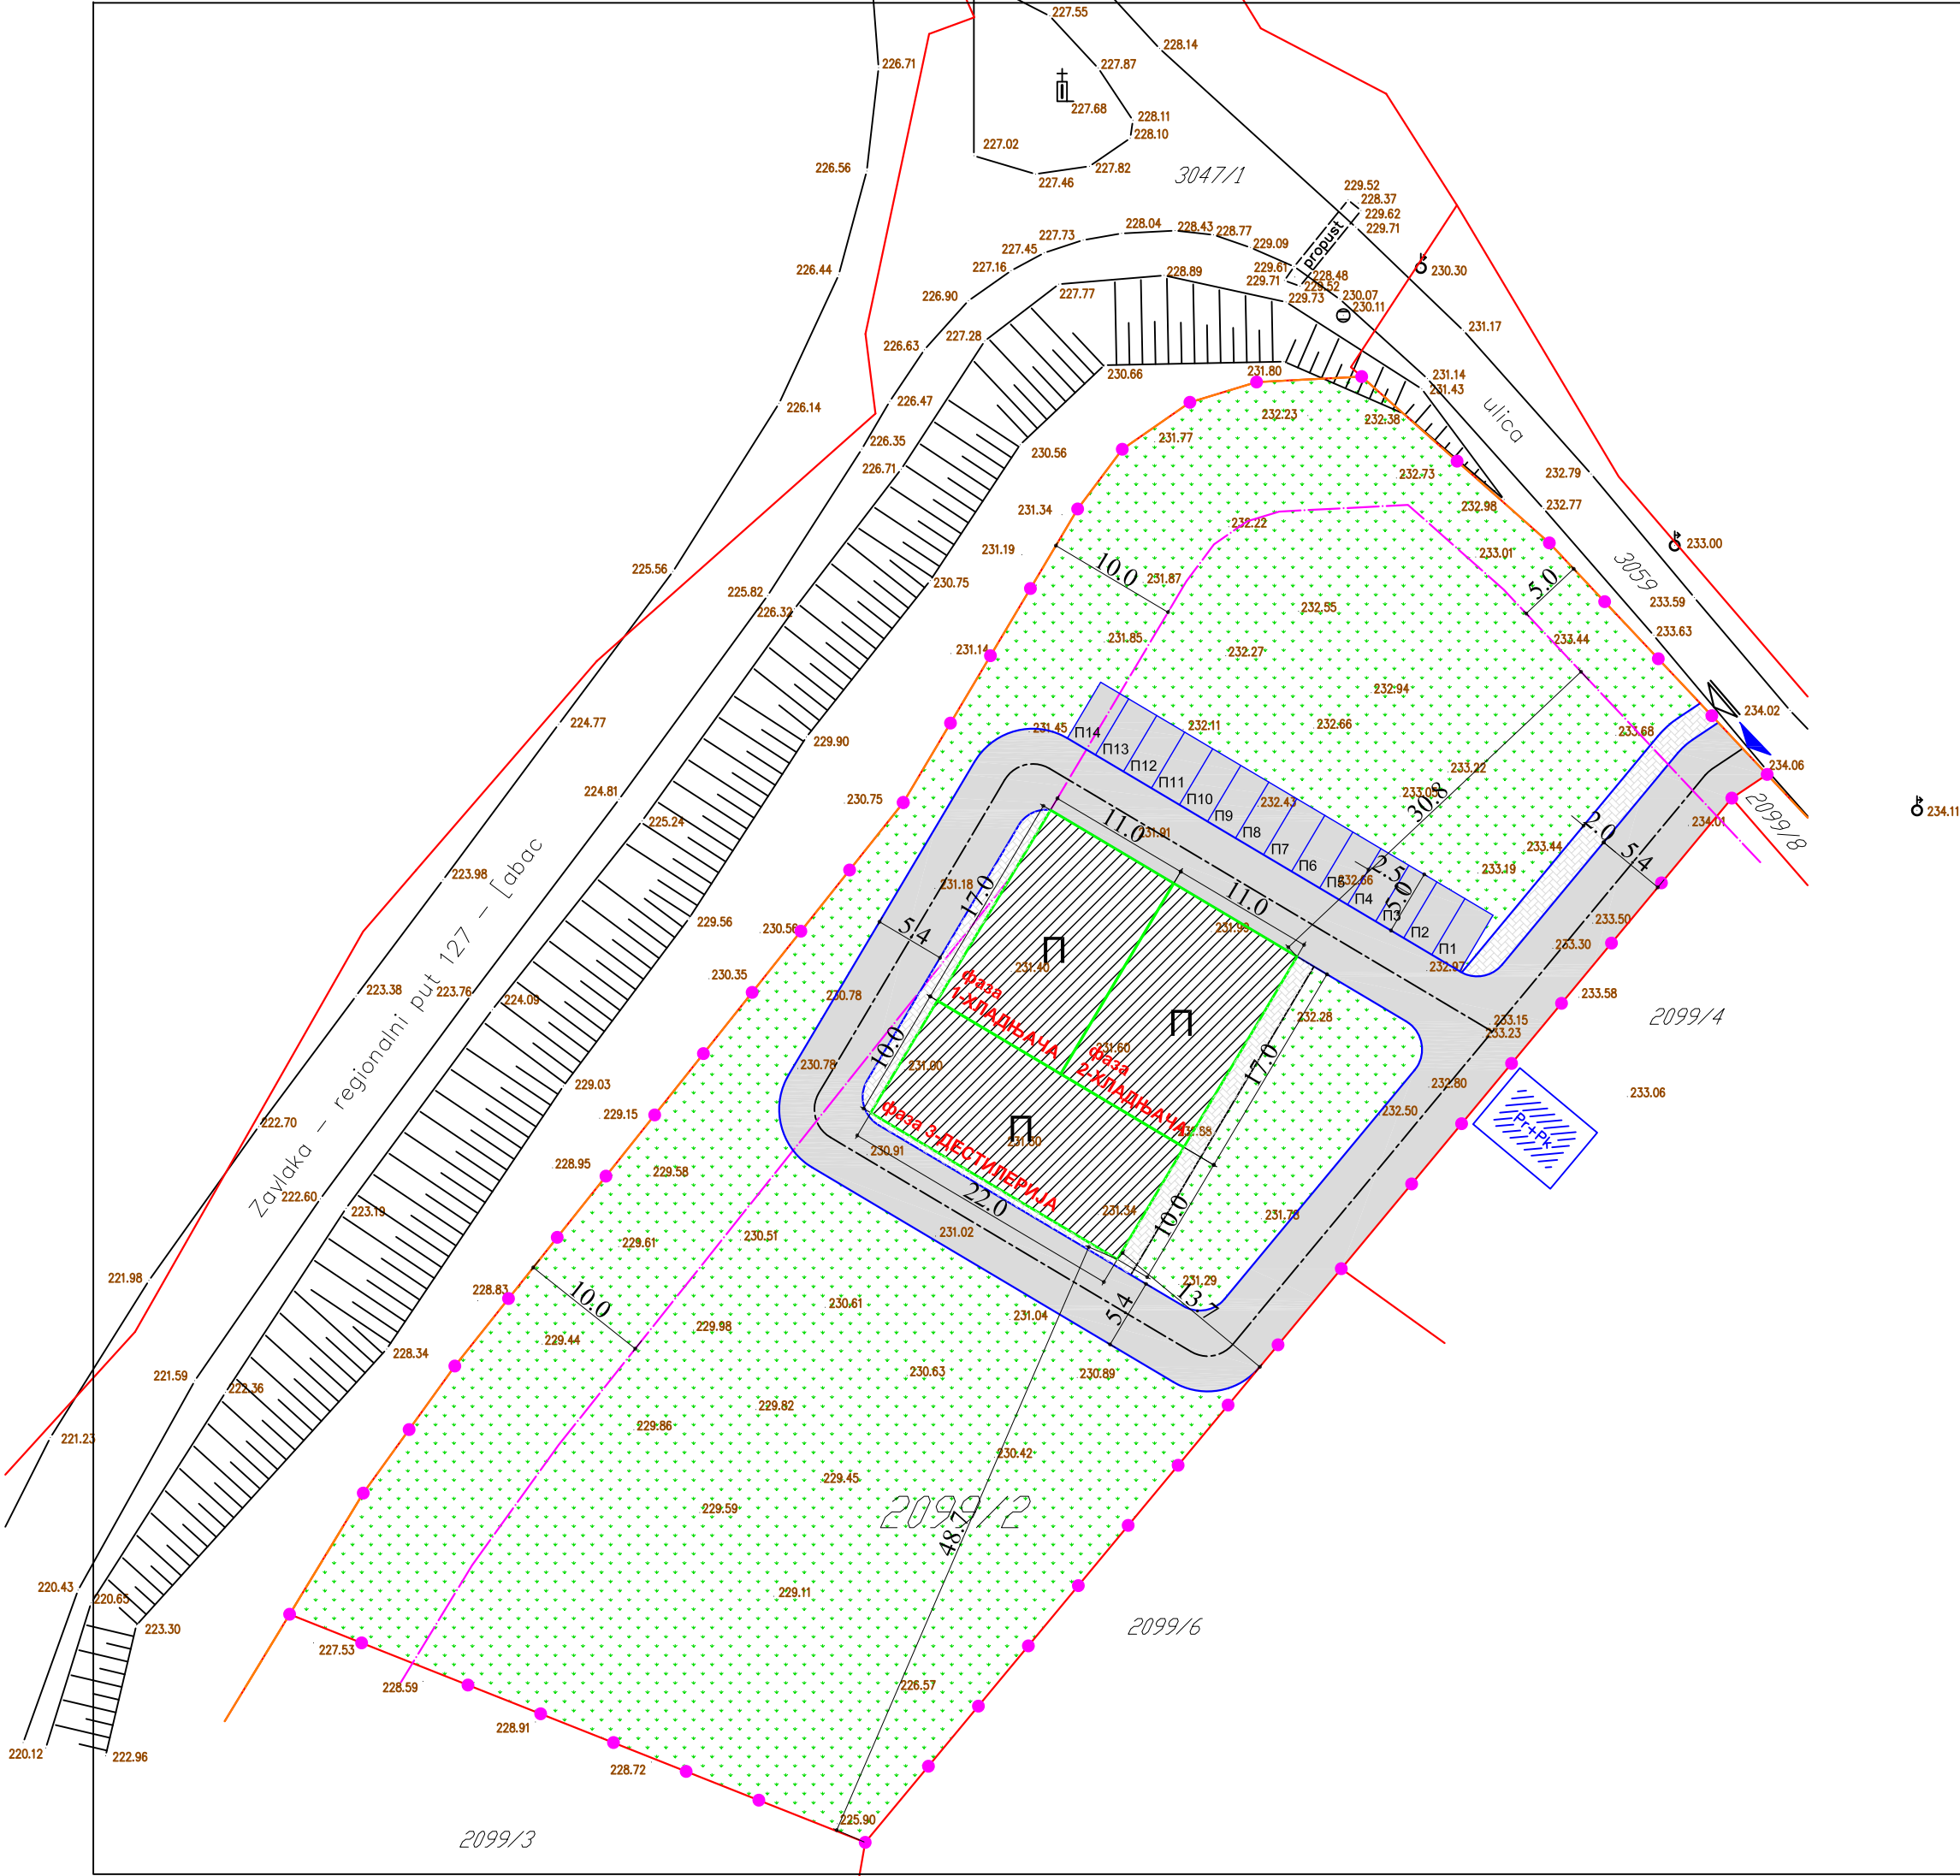


ЛЕГЕНДА:


- ● ● ● ● ОБУХВАТ УРБАНИСТИЧКОГ ПРОЈЕКТА
- Граница парцеле по катастру
- Стање на терену
- РЕГУЛАЦИОНА ЛИНИЈА ПО ПП-У
- ГРАЂЕВИНСКА ЛИНИЈА ПО ПП-У
- МАНИПУЛАТИВНА САОБРАЋАЈНИЦА
- ОСОВИНА САОБРАЋАЈНИЦЕ
- ▨ ПРЕДМЕТНИ ОБЈЕКТИ
- КОЛСКА ПОВРШИНА
- ▨ ПЕШАЧКА ПОВРШИНА
- ▨ ЗЕЛЕНА ПОВРШИНА
- ▲ КОЛСКИ ПРИЛАЗ ОБЈЕКТИМА
- ▤ ПЕШАЧКИ ПРИЛАЗ ОБЈЕКТИМА
- П МЕСТО ЗА ПАРКИРАЊЕ ВОЗИЛА



ПРОЈЕКТАНТ:		ИНВЕСТИТОР:	Кесеровић Горан Завлака
ОБЈЕКАТ:	Индивидуални објект хладњача - фаза 1, спратности Пр+0	ДАТУМ:	Јул.2021.год.
ВРСТА ПРОЈЕКТА:	ИДЕЈНО РЕШЕЊЕ (ИДР)		
ДЕО ПРОЈЕКТА:	1-АРХИТЕКТОНСКИ ПРОЈЕКАТ		
ОДГОВОРНИ ПРОЈЕКТАНТ:	Јелена Грујић ,маст.инж.арх.	БР.ЛИЦЕНЦ:	300 P285 17
ЦРТЕЖ:	ситуација	РАЗМЕРА:	P=1:100
		БР.ЦРТЕЖА:	2.

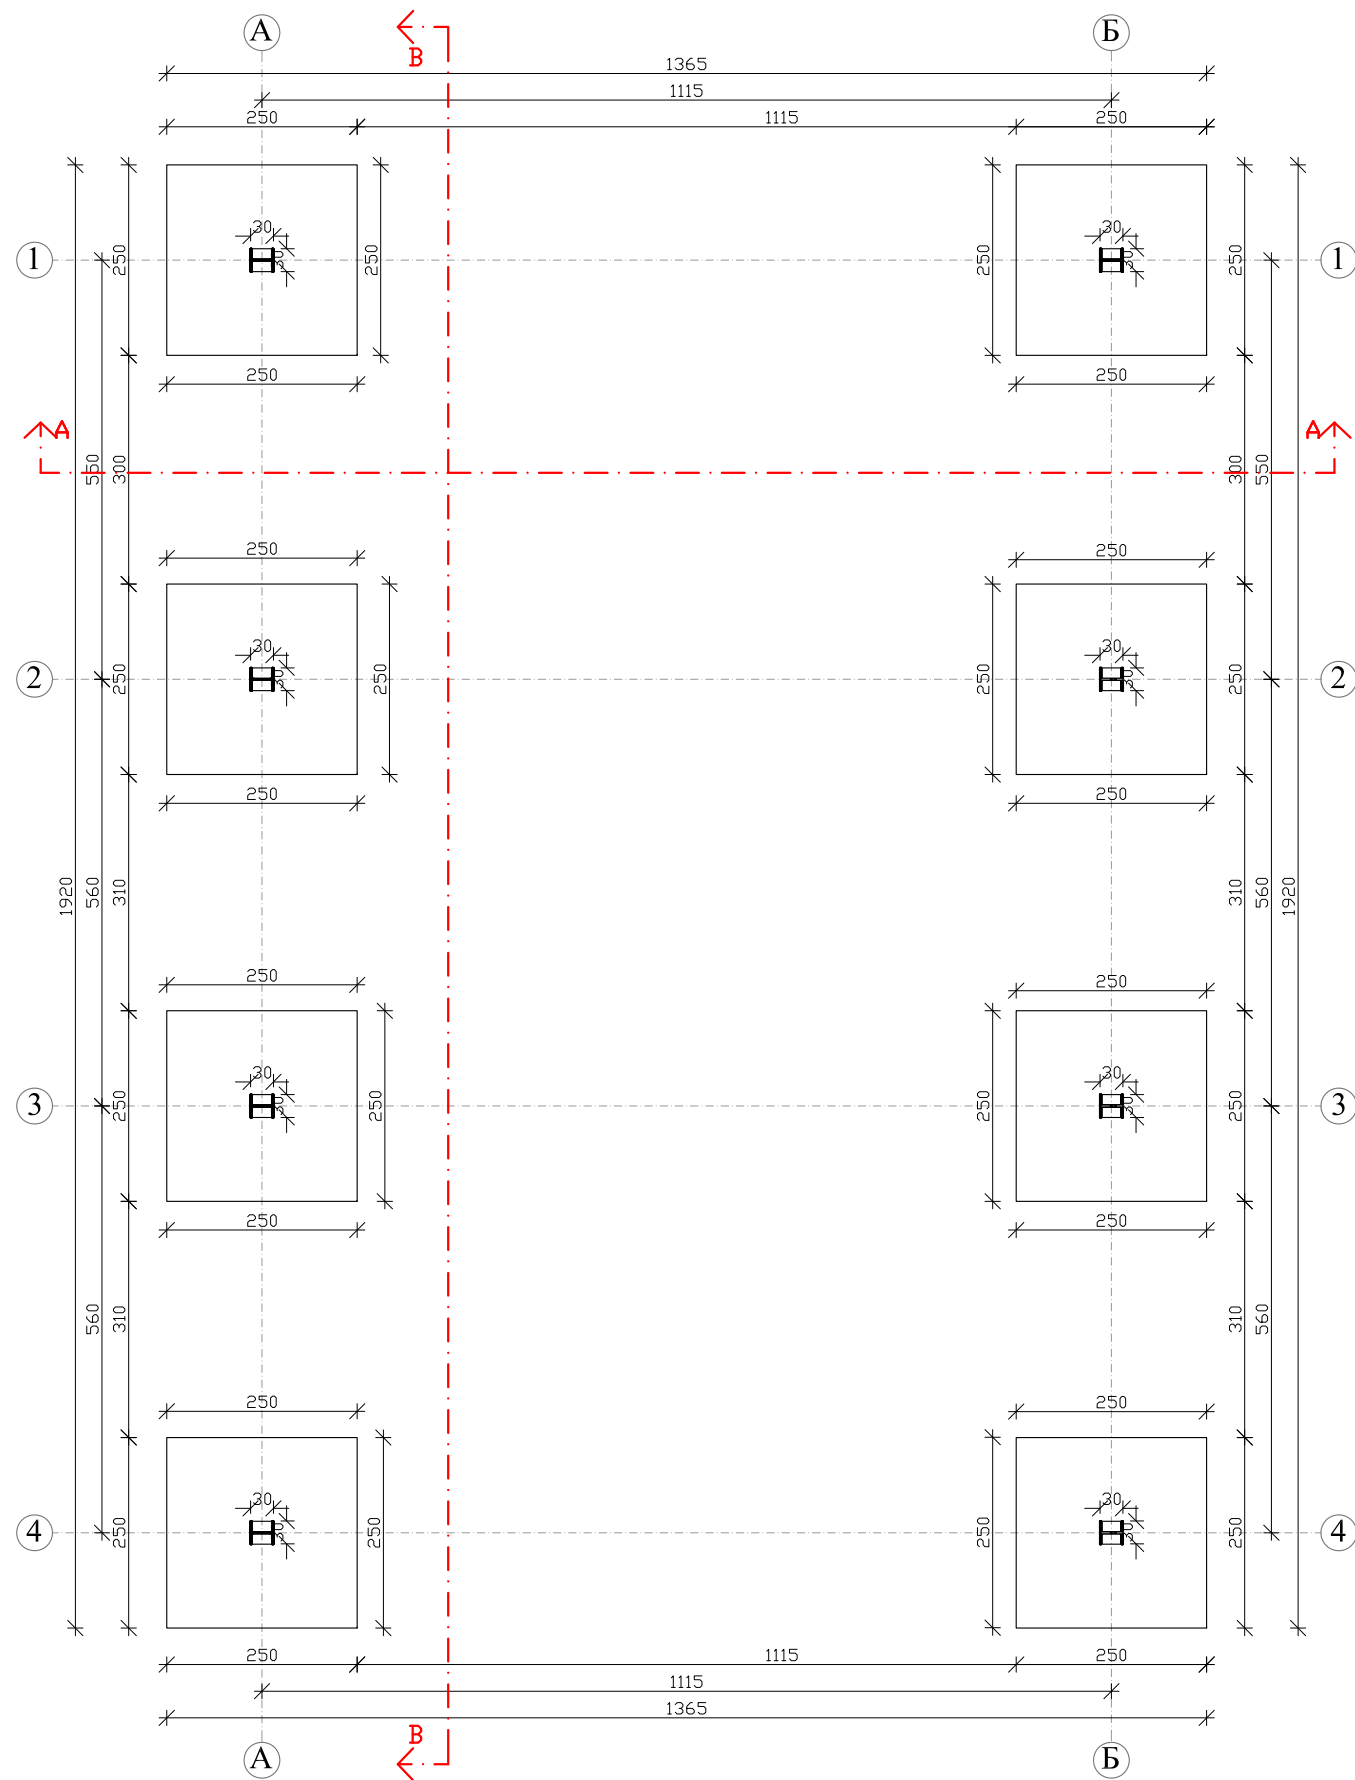

ПРОЈЕКАНТ:		ИНВЕСТИТОР:	
		Кесеровић Горан Завлака	
		ДАТУМ:	
		Јул.2021.год.	
ОБЈЕКАТ:		ИНДИВИДУАЛНИ ОБЈЕКАТ ХЛАДЊАЧА - ФАЗА 1, СПРАТНОСТИ ПР+0	
ВРСТА ПРОЈЕКТА:		ИДЕЈНО РЕШЕЊЕ (ИДР)	
ДЕО ПРОЈЕКТА:		1-АРХИТЕКТОНСКИ ПРОЈЕКАТ	
ОДГОВОРНИ ПРОЈЕКАНТ:		БР.ЛИЦЕНЦ:	
Јелена Грујић ,маст.инж.арх.		300 Р285 17	
ЦРТЕЖ:		РАЗМЕРА:	
Основа Темеља		Р=1:100	
		ПЕЧАТ И ПОТПИС:	
			
		БР.ЦРТЕЖА:	
		2.	

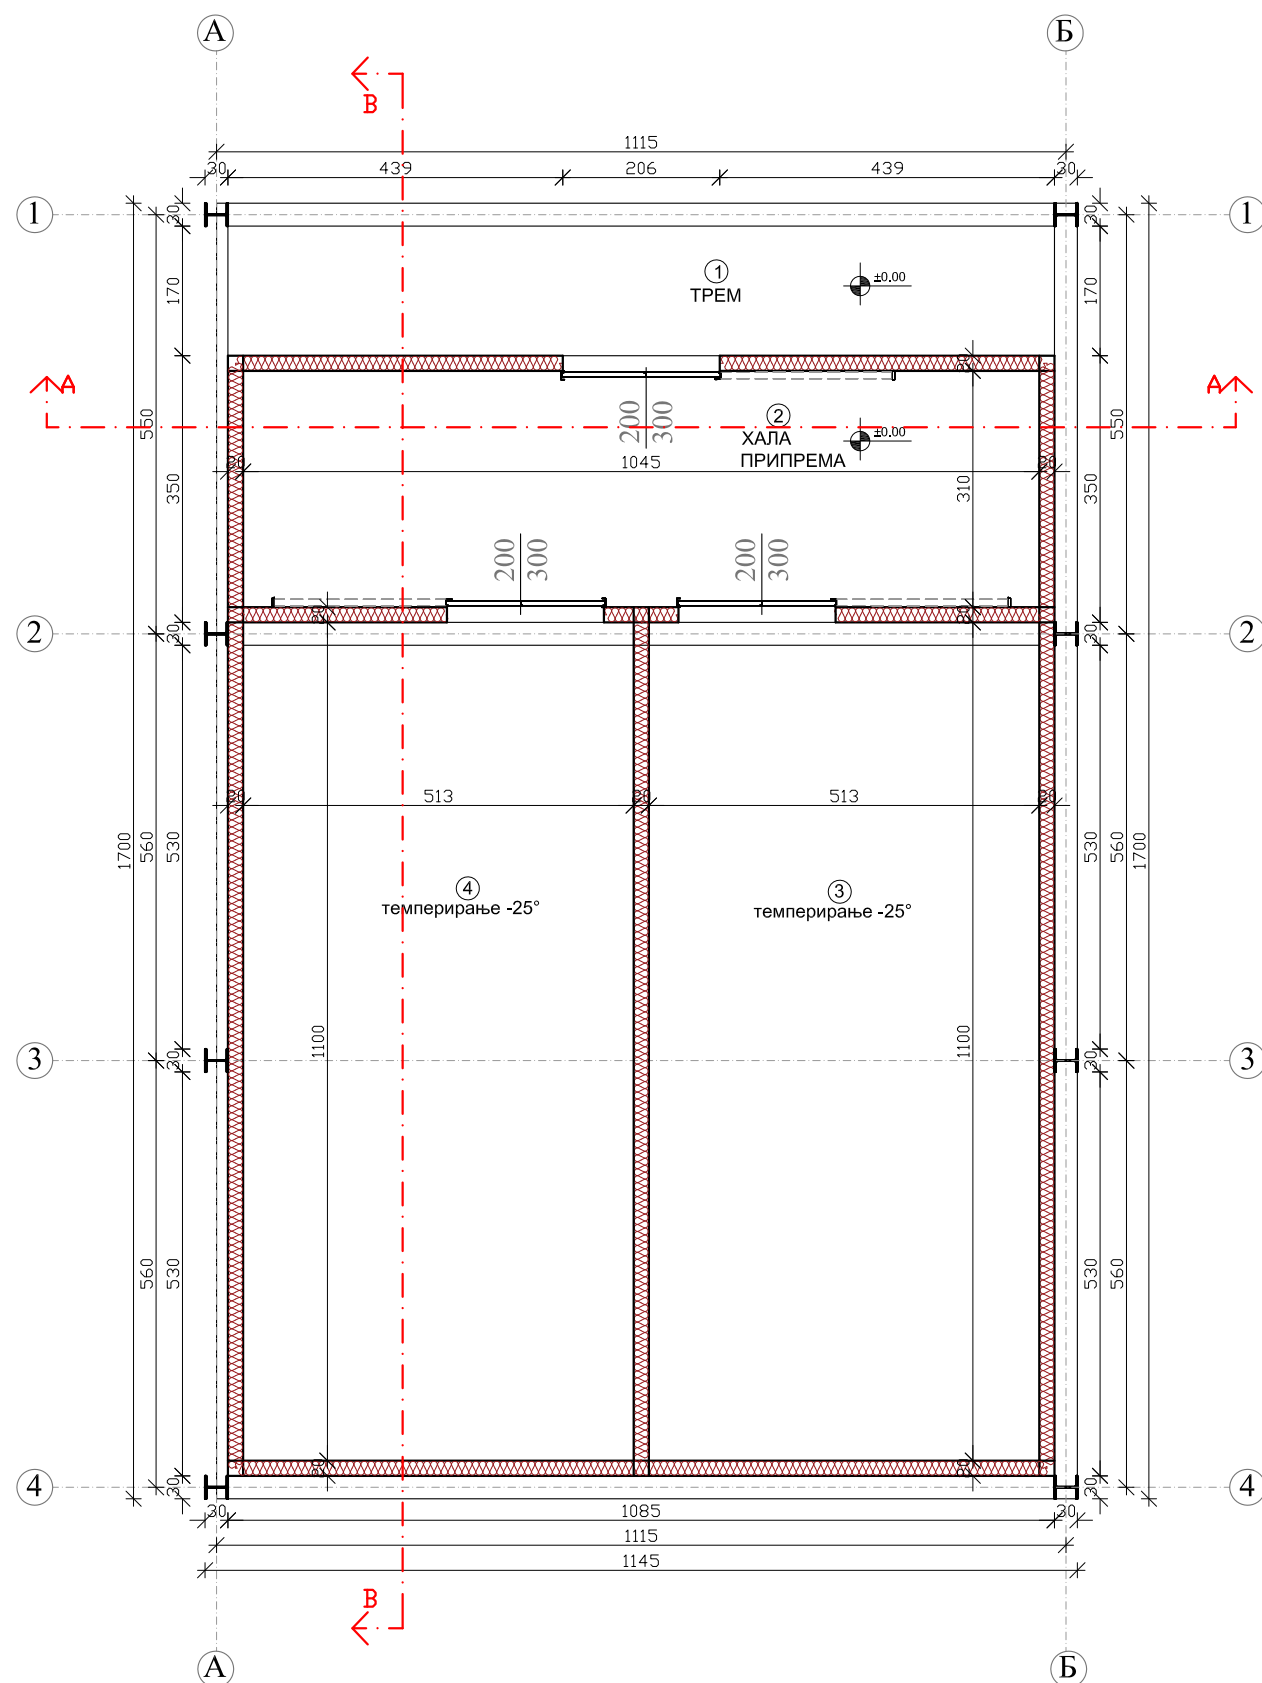

Бр.	Намена	Повржина m ²
1	ТРЕМ	22,6
2	ХАЛА ПРИПРЕМА	32,4
3	ТЕМПЕРИРАЊЕ -25°	56,38
4	ТЕМПЕРИРАЊЕ -25°	56,38
Укупна НЕТО п.		167,76
Укупна БРУТО п.		192,1

①	сендвич панел	20цм
---	---------------	------

ЛЕГЕНДА:




сендвич панел




челични I профил


ПРОЈЕКТАНТ:		ИНВЕСТИТОР:	
		Кесеровић Горан Завлака	
		ДАТУМ:	
ОБЈЕКАТ:		Јул.2021.год.	
ВРСТА ПРОЈЕКТА:		ИДЕЈНО РЕШЕЊЕ (ИДР)	
ДЕО ПРОЈЕКТА:		1-АРХИТЕКТОНСКИ ПРОЈЕКАТ	
ОДГОВОРНИ ПРОЈЕКТАНТ:		БР.ЛИЦЕНЦ:	
Јелена Грујић ,маст.инж.арх.		300 P285 17	
ЦРТЕЖ:		РАЗМЕРА:	
Основа Приземља		P=1:100	
		ПЕЧАТ И ПОТПИС:	
			
		БР.ЦРТЕЖА:	
		3.	

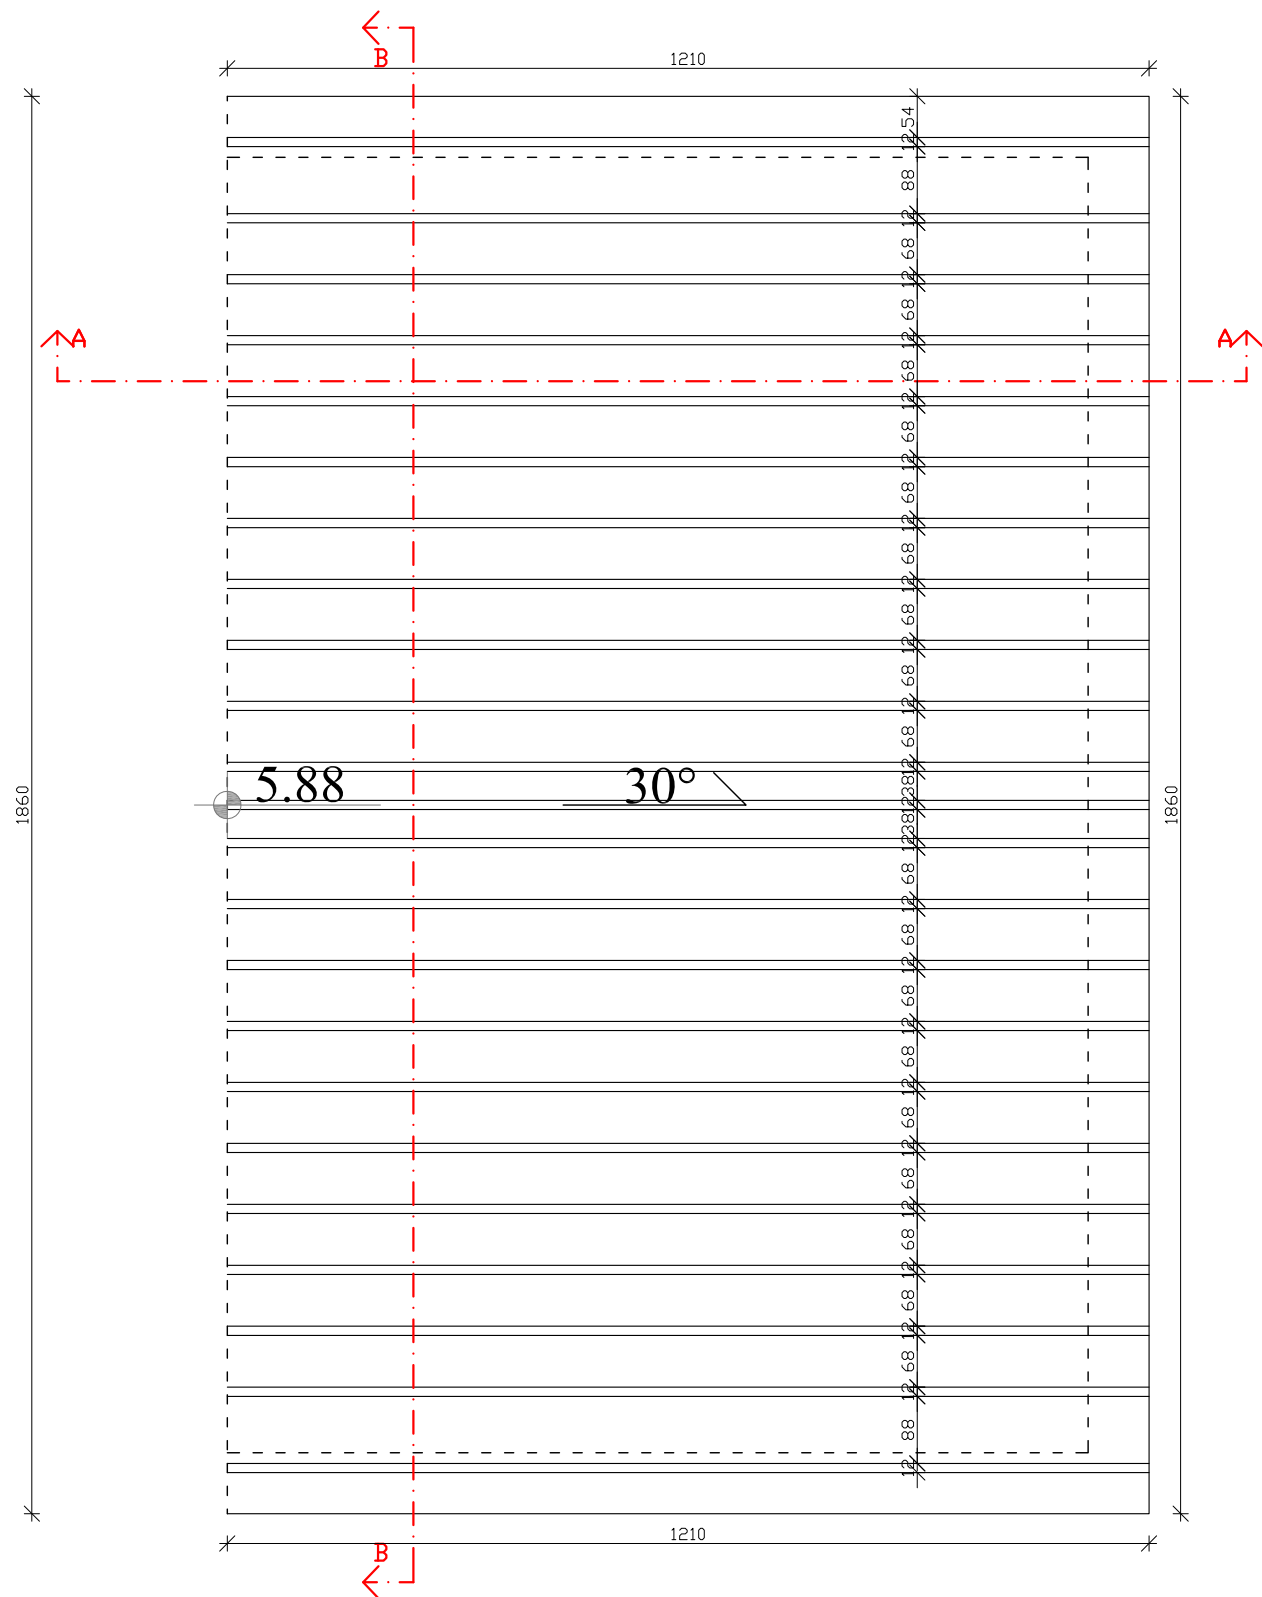


ПРОЈЕКТАНТ:		ИНВЕСТИТОР:	
		Кесеровић Горан Завлака	
		ДАТУМ:	
		Јул.2021.год.	
ОБЈЕКАТ:		ПЕЧАТ И ПОТПИС:	
Индивидуални објекат хладњача - фаза 1, спратности Пр+0			
ВРСТА ПРОЈЕКТА:			
ИДЕЈНО РЕШЕЊЕ (ИДР)			
ДЕО ПРОЈЕКТА:			
1-АРХИТЕКТОНСКИ ПРОЈЕКАТ			
ОДГОВОРНИ ПРОЈЕКТАНТ:		БР.ЛИЦЕНЦ:	
Јелена Грујић ,маст.инж.арх.		300 P285 17	
ЦРТЕЖ:		БР.ЦРТЕЖА:	
Основа Крова		4.	
		РАЗМЕРА:	
		P=1:100	

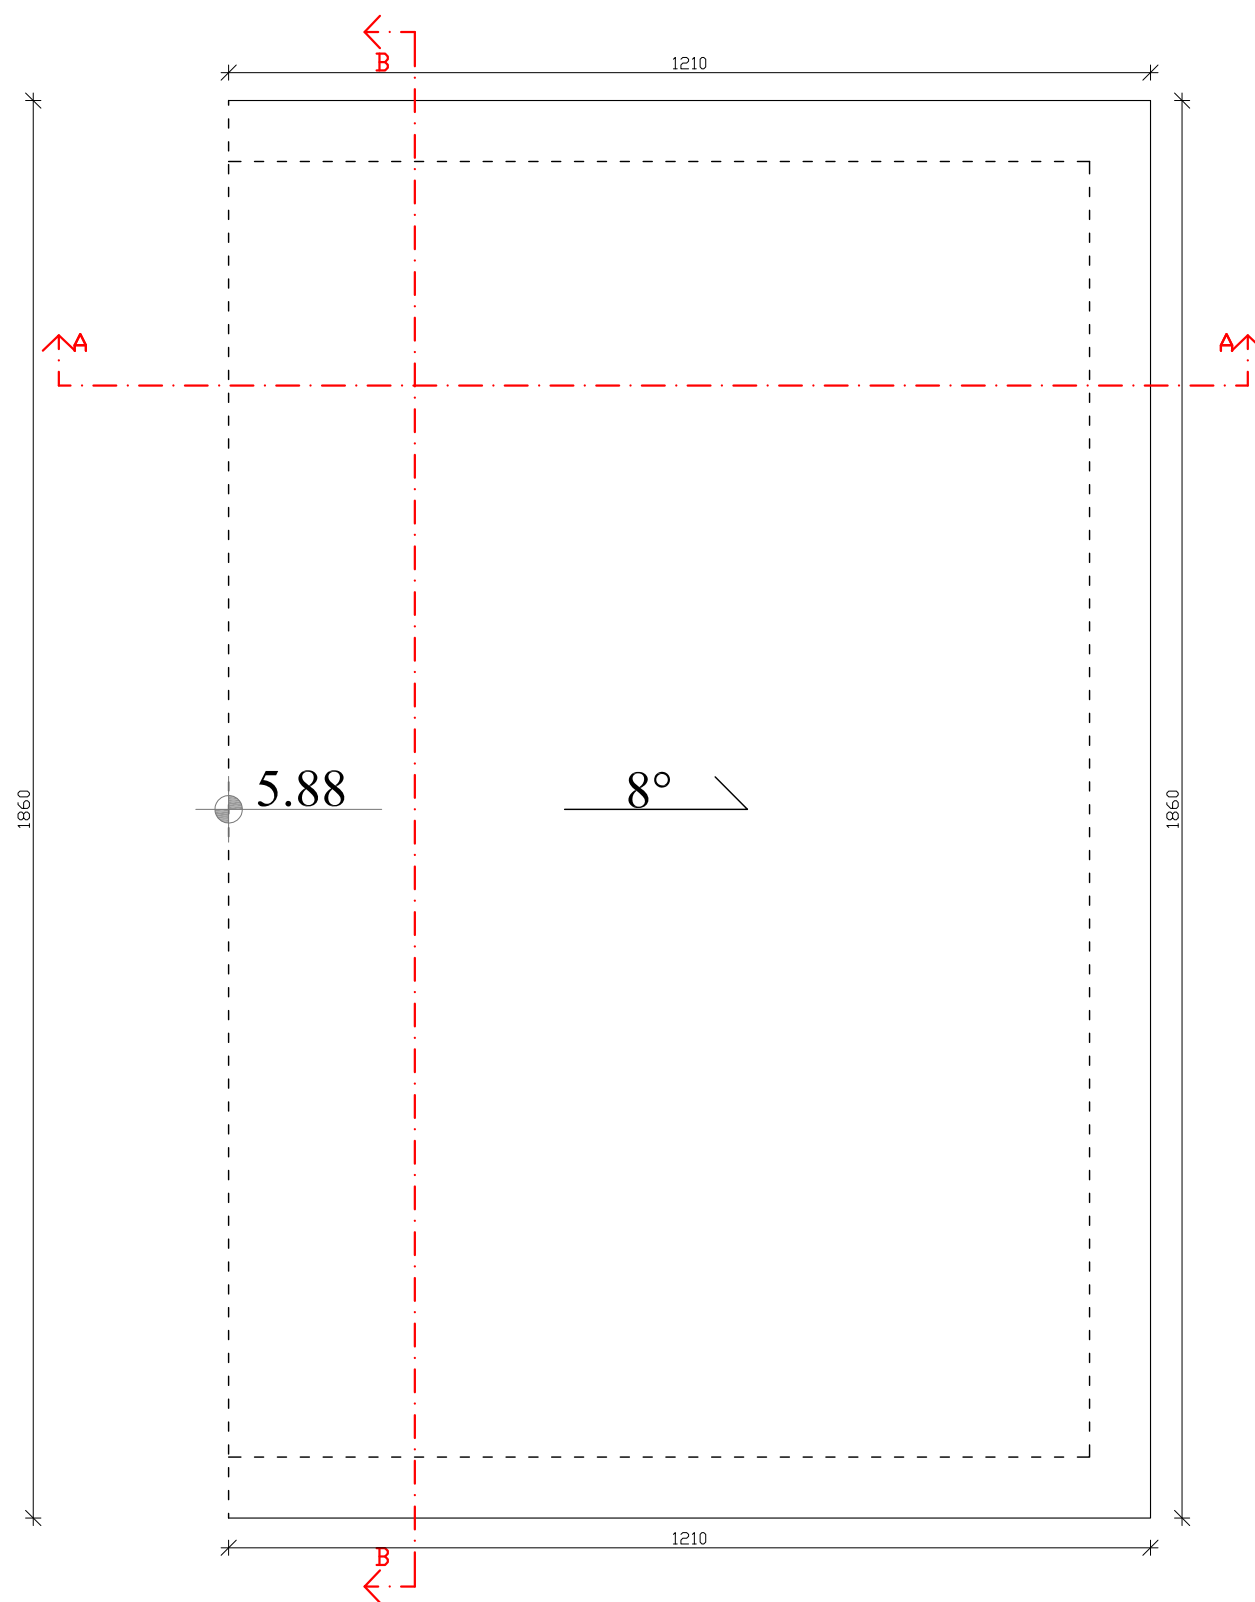

ПРОЈЕКАНТ:		ИНВЕСТИТОР:	
		Кесеровић Горан Завлака	
		ДАТУМ:	
ОБЈЕКАТ:		Јул.2021.год.	
ВРСТА ПРОЈЕКТА:			
ДЕО ПРОЈЕКТА:			
ОДГОВОРНИ ПРОЈЕКАНТ:			
Јелена Грујић ,маст.инж.арх.			
ЦРТЕЖ:		БР.ЛИЦЕНЦ:	
Основа Крoва		300 Р285 17	
		РАЗМЕРА:	
		Р=1:100	
		БР.ЦРТЕЖА:	
		4.	

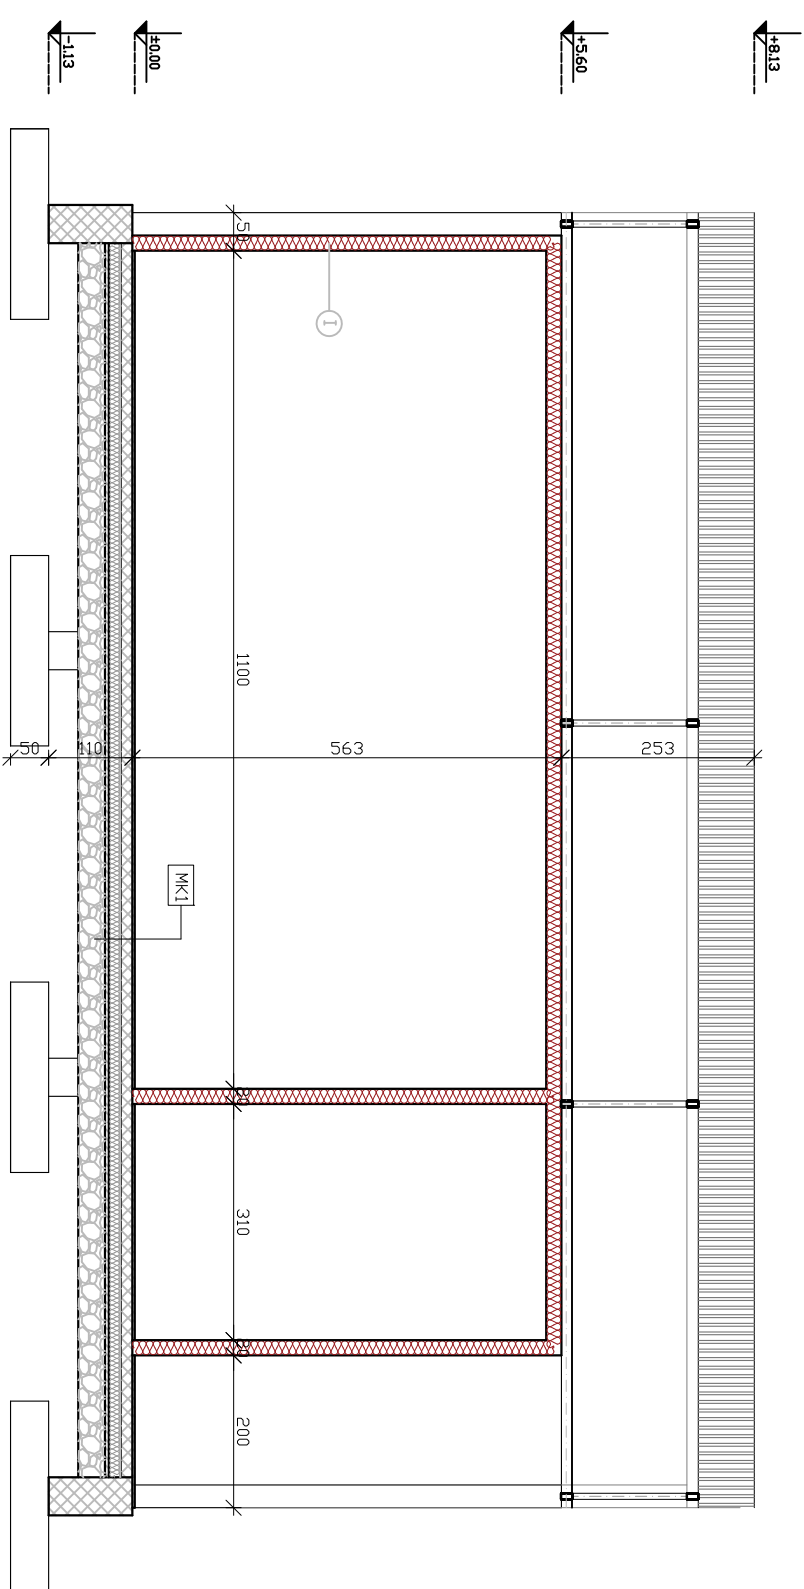

ПРЕСЕК Б-Б

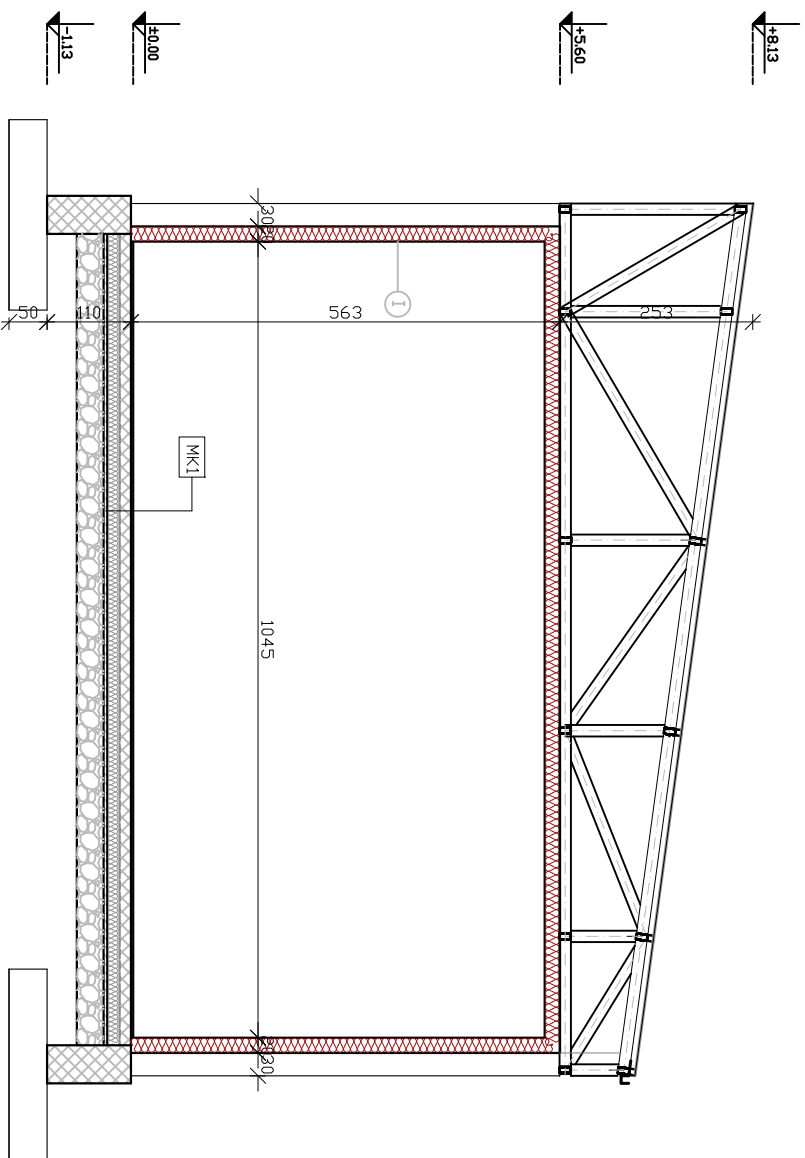


ПРЕСЕК А-А

1	сендвич панел	20cm
МК1	хабајући слој 3mm АБ плоча 15cm парна брана 1mm термоизолација 15cm ситнозрни бетон 5cm хидроизолација 4mm мршави бетон 5cm набијени шљунак	


армирани бетон
зид-клима блок
термоизолација
сендвич панел
шљунак
мршави бетон
хидроизолација

ЛЕГЕНДА:

ПРОЕКТАНТ:	ИНВЕСТИТОР:
	Кесеровић Горан Завлапа
ОБЈЕКАТ:	ДАТУМ:
Индивидуални објекат хладњача - фаза 1, спратности Пр+0	Јул 2021. год.
ВРСТА ПРОЈЕКТА:	ПЕЧАТ И ПОТПИС:
ИДЕЈНО РЕШЕЊЕ (ИДР)	
ДЕО ПРОЈЕКТА:	
1-АРХИТЕКТОНСКИ ПРОЈЕКАТ	
ОДГОВОРНИ ПРОЈЕКТАНТ:	БР. ЛИЦЕНЦИЈЕ:
Јелена Грујић, маг. инж. арх.	300 Р285 17
ЦРТЕЖ:	РАЗМЕР:
Пресеци	Р=1:100
	БР. ЦРТЕЖА:
	5.

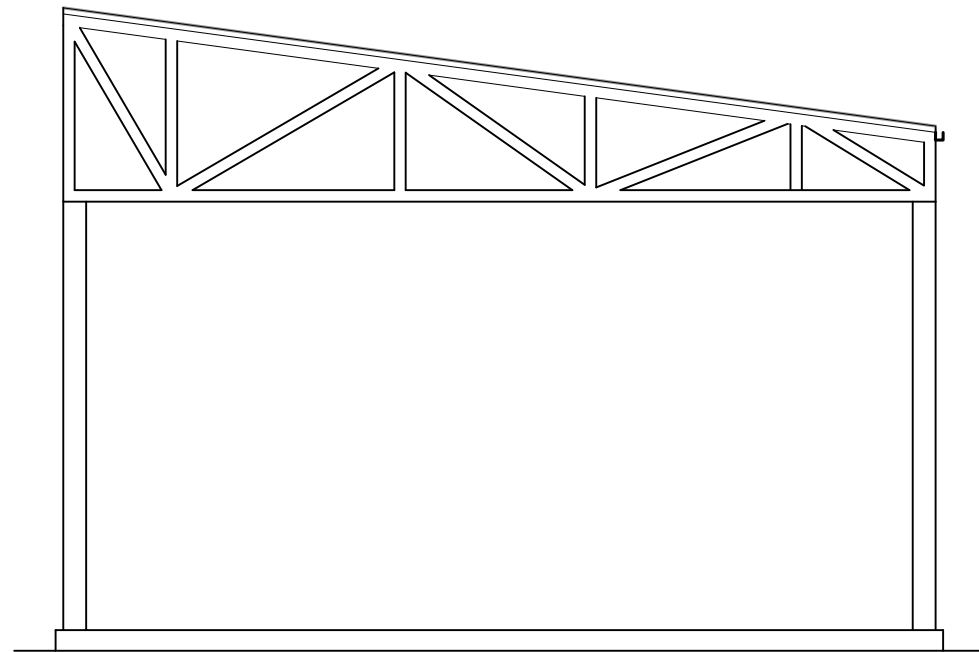


ЈУЖНА ФАСАДА

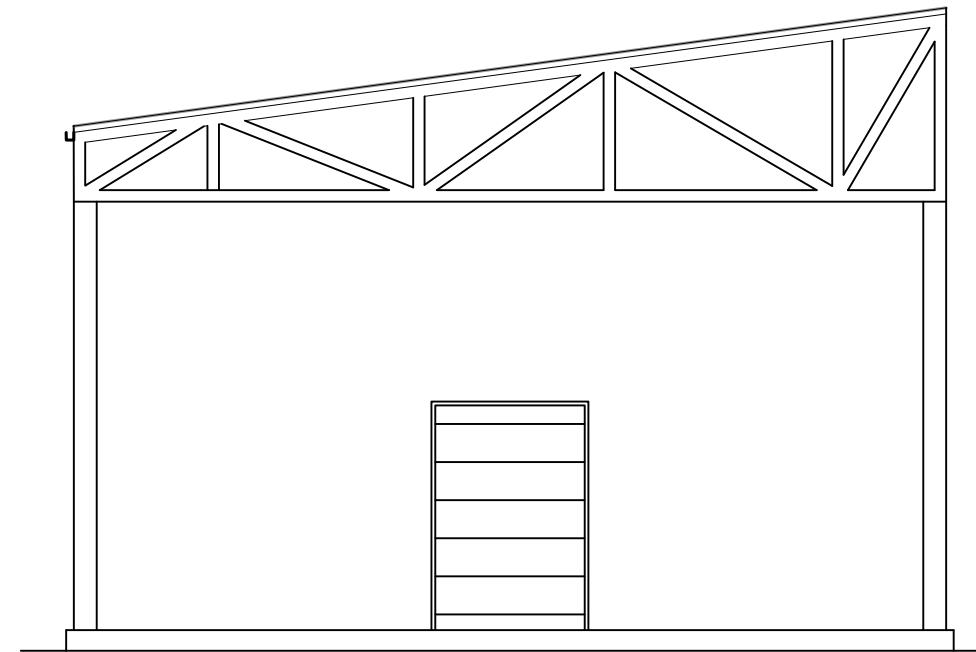


СЕВЕРНА ФАСАДА

ПРОЈЕКТАНТ:		ИНВЕСТИТОР:	
		Кесеровић Горан Завлака	
		ДАТУМ:	
ОБЈЕКАТ:		Јул.2021.год.	
ВРСТА ПРОЈЕКТА:			
ДЕО ПРОЈЕКТА:			
ОДГОВОРНИ ПРОЈЕКТАНТ:			
Јелена Грујић ,маст.инж.арх.		БР.ЛИЦЕНЦ:	
ЦРТЕЖ:		300 P285 17	
Фасаде		РАЗМЕРА:	
		P=1:100	
		БР.ЦРТЕЖА:	
		6.	

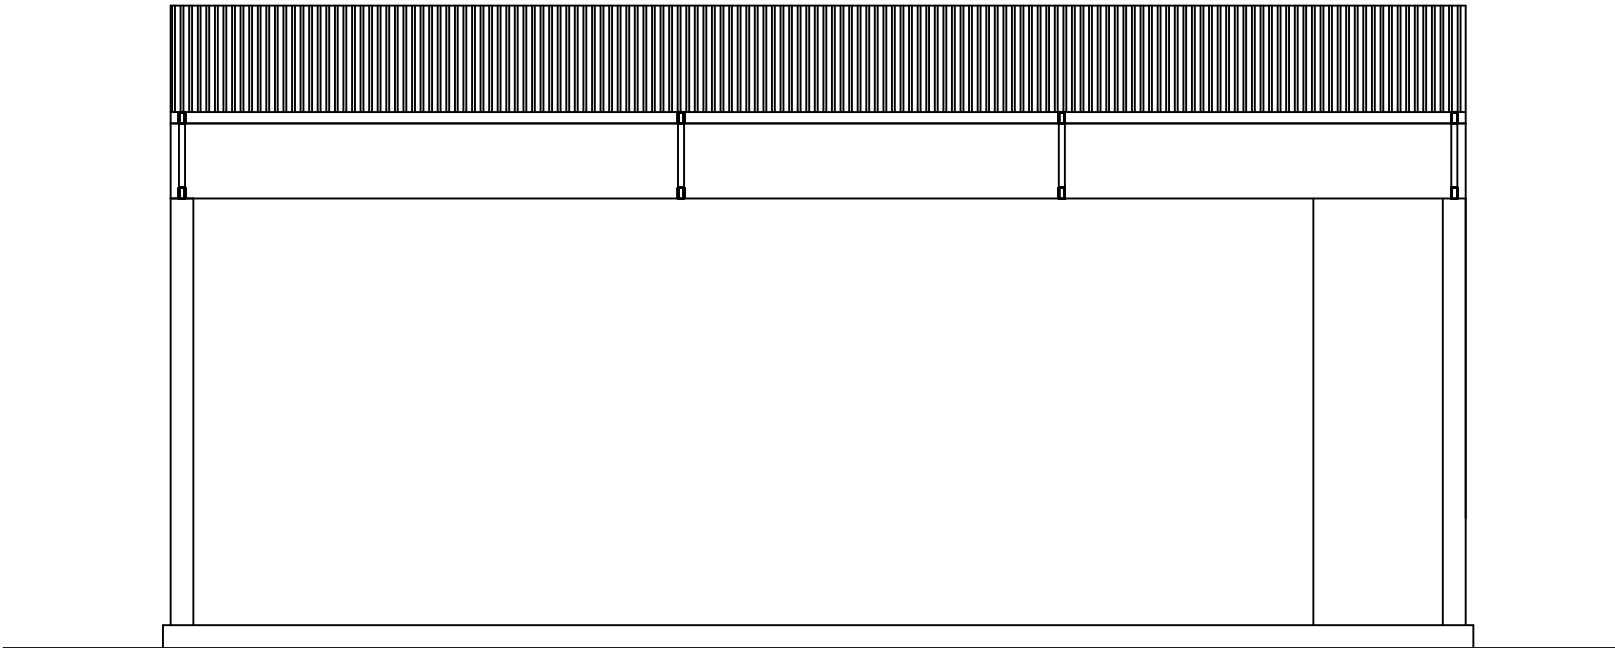

ИСТОЧНА ФАСАДА

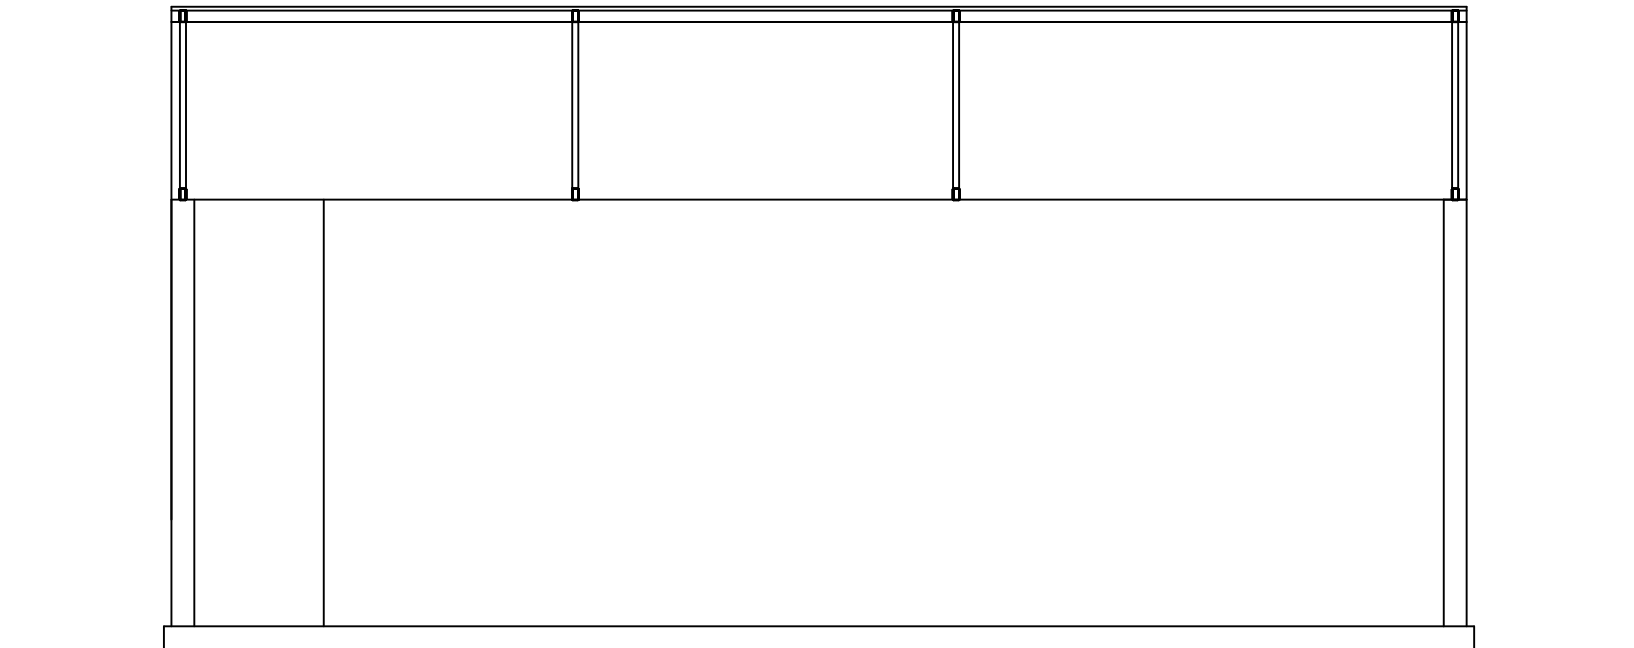

ЗАПАДНА ФАСАДА

ПРОЈЕКТАНТ:		ИНВЕСТИТОР:	
		Кесеровић Горан Завлака	
		ДАТУМ:	
		Јул.2021.год.	
ОБЈЕКАТ:			
ВРСТА ПРОЈЕКТА:			
ДЕО ПРОЈЕКТА:			
Индивидуални објекат хладњача - фаза 1, спратности Пр+0			
ИДЕЈНО РЕШЕЊЕ (ИДР)			
1-АРХИТЕКТОНСКИ ПРОЈЕКАТ			
ОДГОВОРНИ ПРОЈЕКТАНТ:		БР.ЛИЦЕНЦ:	
Јелена Грујић ,маст.инж.арх.		300 P285 17	
ЦРТЕЖ:		РАЗМЕРА:	
Фасаде		P=1:100	
		БР.ЦРТЕЖА:	
		7.	