


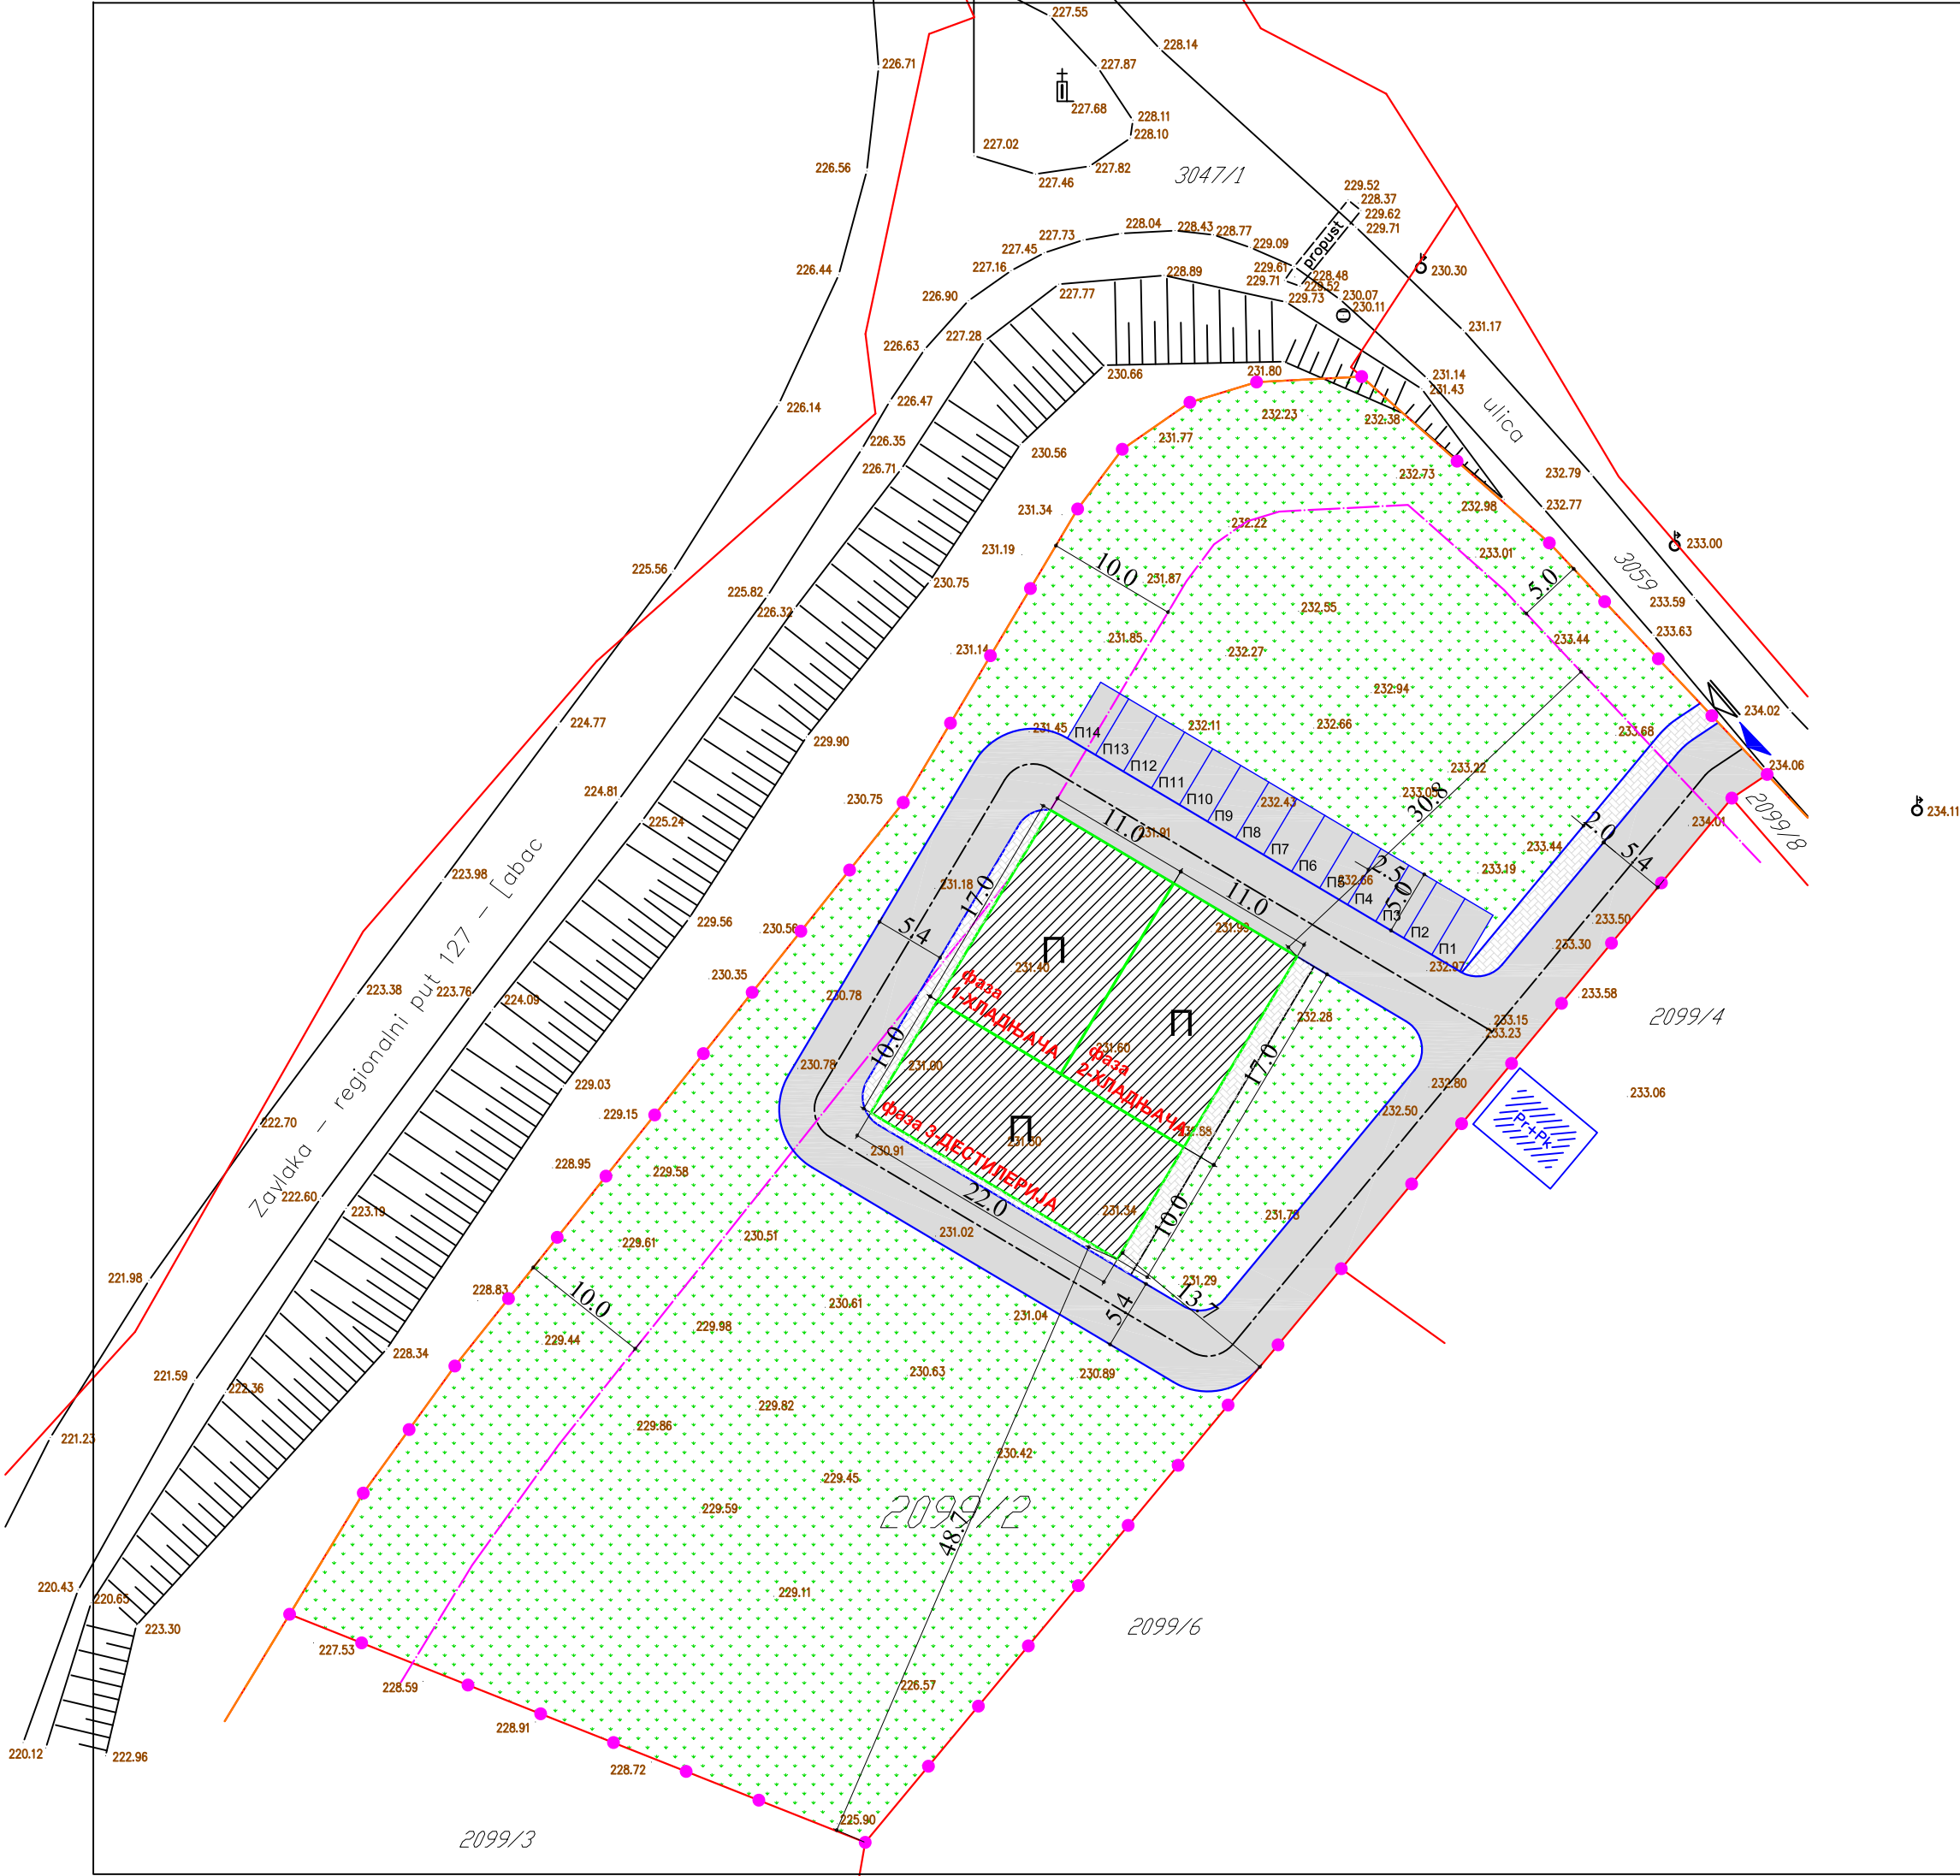


ЛЕГЕНДА:


- ● ● ● ● ОБУХВАТ УРБАНИСТИЧКОГ ПРОЈЕКТА
- Граница парцеле по катастру
- Стање на терену
- РЕГУЛАЦИОНА ЛИНИЈА ПО ПП-У
- ГРАЂЕВИНСКА ЛИНИЈА ПО ПП-У
- МАНИПУЛАТИВНА САОБРАЋАЈНИЦА
- ОСОВИНА САОБРАЋАЈНИЦЕ
- ▨ ПРЕДМЕТНИ ОБЈЕКТИ
- КОЛСКА ПОВРШИНА
- ▨ ПЕШАЧКА ПОВРШИНА
- ▨ ЗЕЛЕНА ПОВРШИНА
- ▲ КОЛСКИ ПРИЛАЗ ОБЈЕКТИМА
- ▤ ПЕШАЧКИ ПРИЛАЗ ОБЈЕКТИМА
- П МЕСТО ЗА ПАРКИРАЊЕ ВОЗИЛА



ПРОЈЕКТАНТ:		ИНВЕСТИТОР:	Кесеровић Горан Завлака
ОБЈЕКАТ:	Индивидуални објект хладњача - фаза 2, спратности Пр+0	ДАТУМ:	Јул.2021.год.
ВРСТА ПРОЈЕКТА:	ИДЕЈНО РЕШЕЊЕ (ИДР)		
ДЕО ПРОЈЕКТА:	1-АРХИТЕКТОНСКИ ПРОЈЕКАТ		
ОДГОВОРНИ ПРОЈЕКТАНТ:	Јелена Грујић ,маст.инж.арх.	БР.ЛИЦЕНЦ:	300 P285 17
ЦРТЕЖ:	ситуација	РАЗМЕРА:	P=1:100
		БР.ЦРТЕЖА:	2.

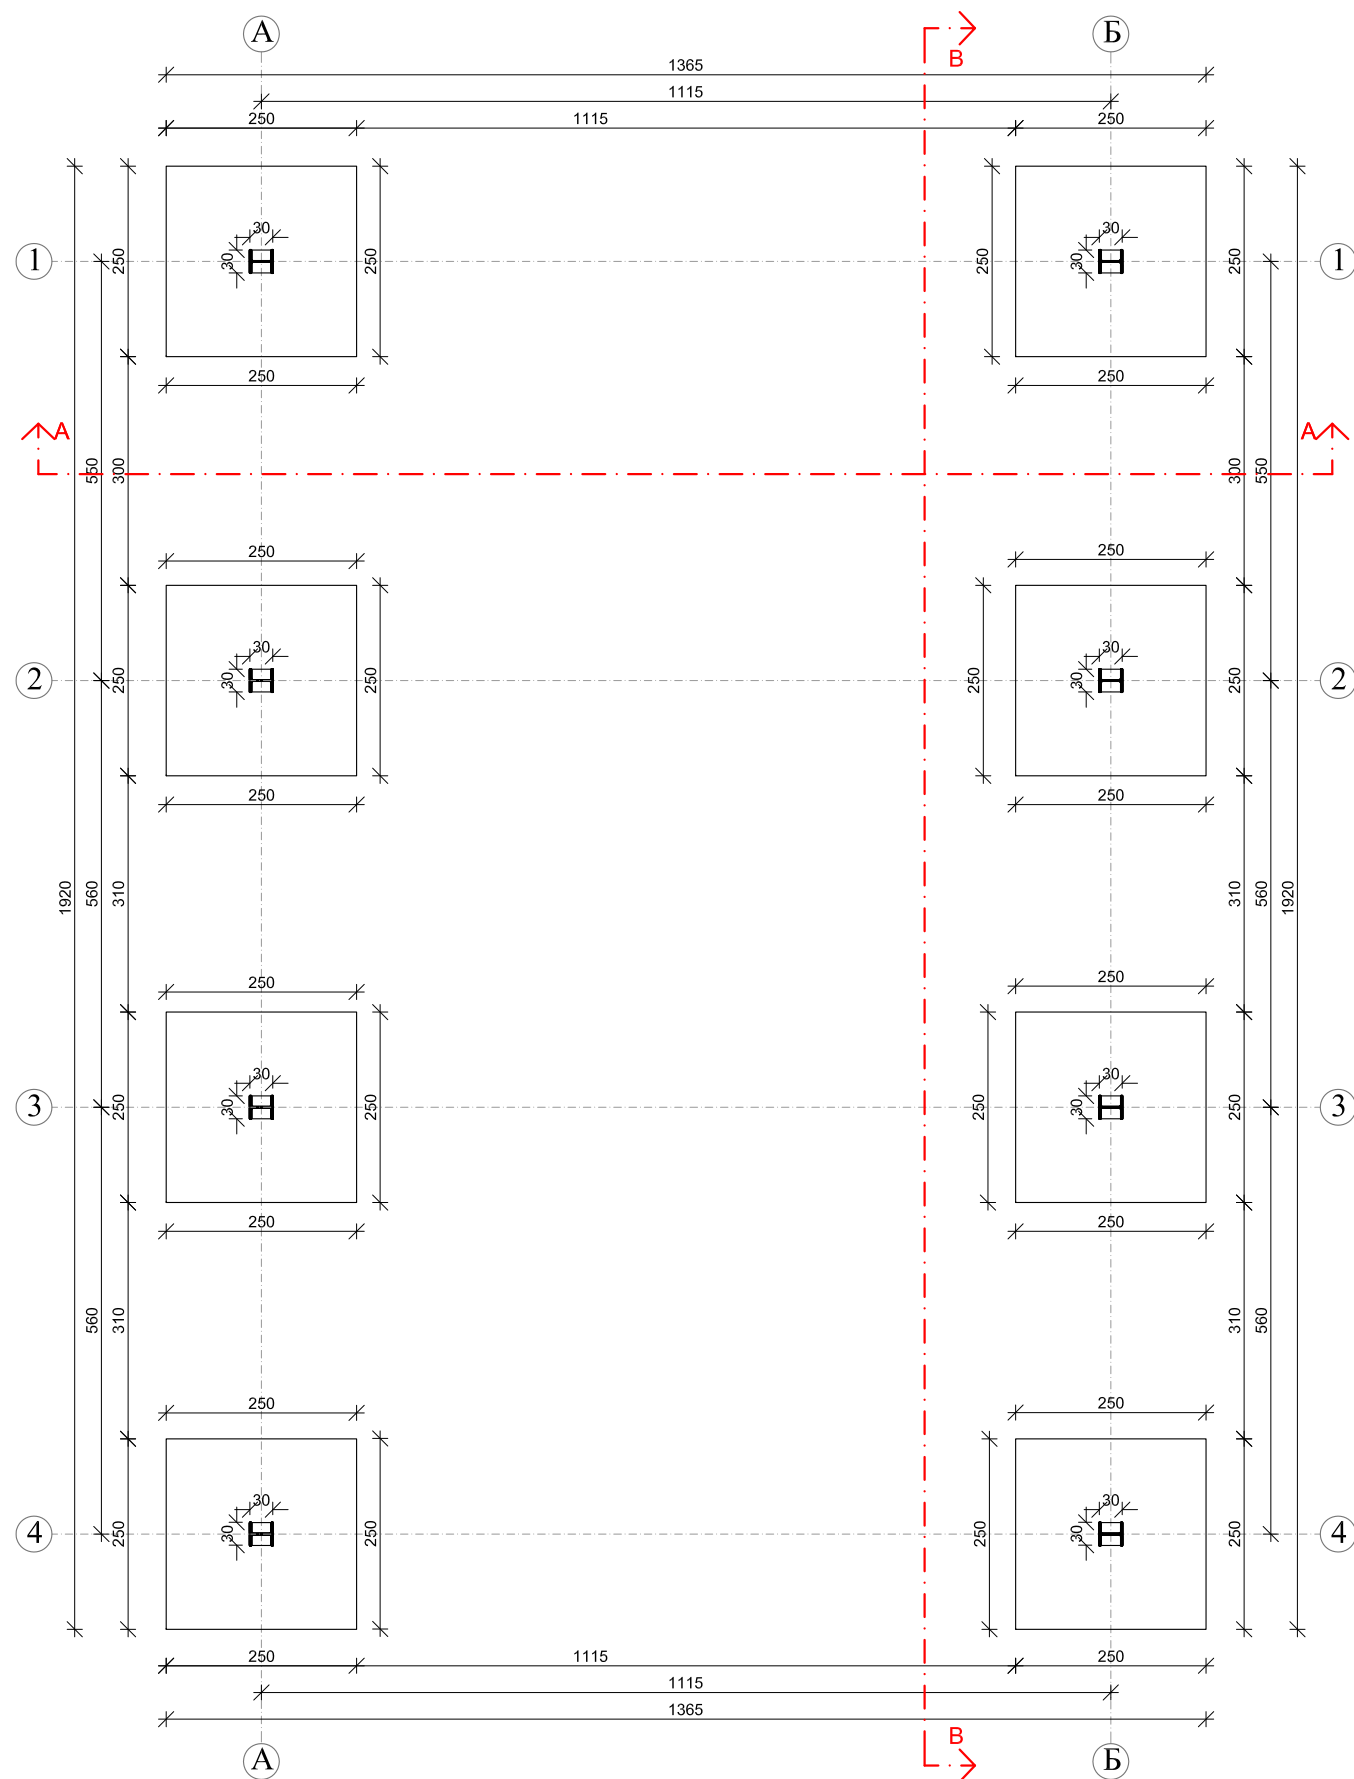

ПРОЈЕКАНТ:		ИНВЕСТИТОР:	
		Кесеровић Горан Завлака	
		ДАТУМ: Јул.2021.год.	
ОБЈЕКАТ:		ПЕЧАТ И ПОТПИС:	
ВРСТА ПРОЈЕКТА:			
ИДЕЈНО РЕШЕЊЕ (ИДР)			
ДЕО ПРОЈЕКТА:			
1-АРХИТЕКТОНСКИ ПРОЈЕКАТ			
ОДГОВОРНИ ПРОЈЕКАНТ:		БР.ЛИЦЕНЦ:	
Јелена Грујић ,маст.инж.арх.		300 P285 17	
ЦРТЕЖ:		РАЗМЕРА:	
Основа Темеља		P=1:100	
		БР.ЦРТЕЖА:	
		2.	

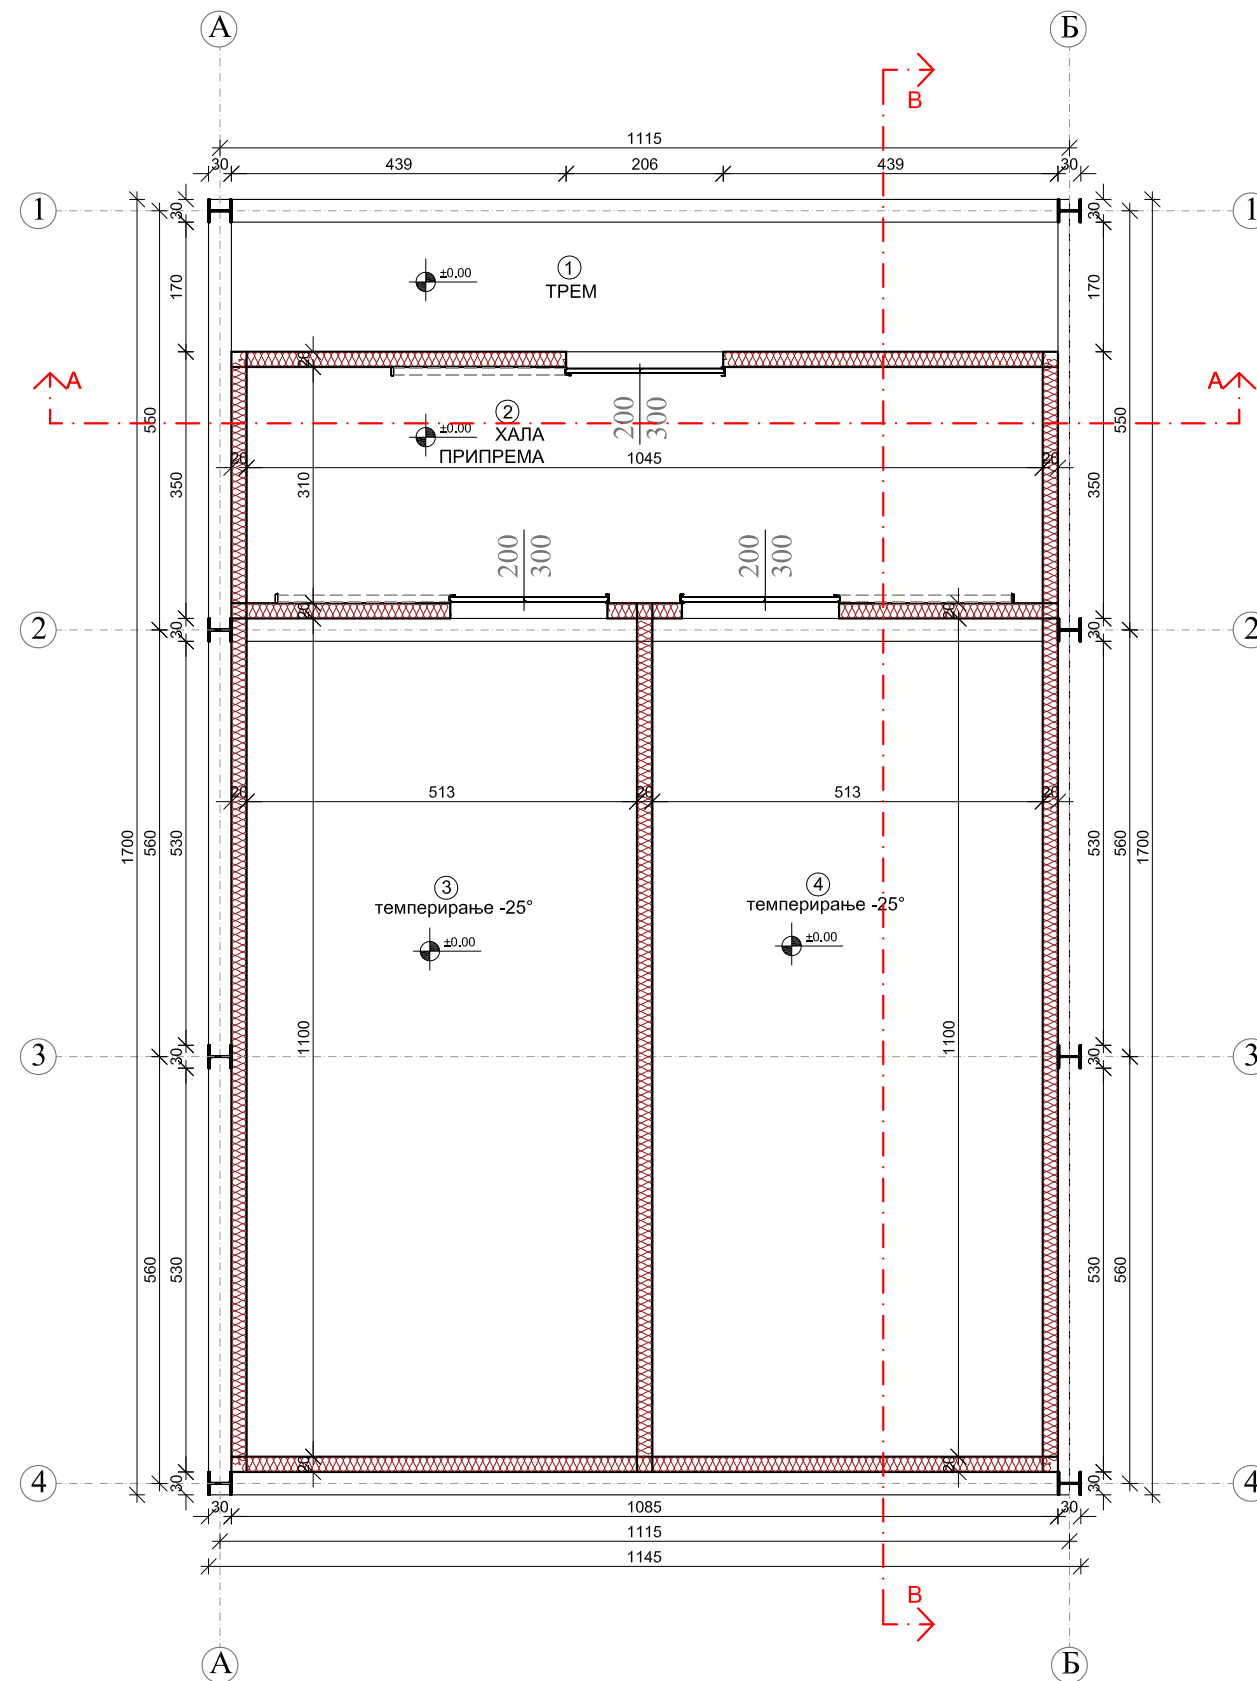

Бр.	Намена	Повржина м²
1	ТРЕМ	22,6
2	ХАЛА ПРИПРЕМА	32,4
3	ТЕМПЕРИРАЊЕ -25°	56,38
4	ТЕМПЕРИРАЊЕ -25°	56,38
Укупна НЕТО п.		167,76
Укупна БРУТО п.		192,1

1	сендвич панел	20цм
---	---------------	------

ЛЕГЕНДА:




сендвич панел




челични I профил

ПРОЈЕКТАНТ:		ИНВЕСТИТОР:	
		Кесеровић Горан Завлака	
		ДАТУМ:	
		Јул.2021.год.	
ОБЈЕКАТ:		ПЕЧАТ И ПОТПИС:	
Индивидуални објекат хладњача - фаза 2, спратности Пр+0			
ВРСТА ПРОЈЕКТА:			
ИДЕЈНО РЕШЕЊЕ (ИДР)			
ДЕО ПРОЈЕКТА:			
1-АРХИТЕКТОНСКИ ПРОЈЕКАТ			
ОДГОВОРНИ ПРОЈЕКТАНТ:		БР.ЛИЦЕНЦ:	
Јелена Грујић ,маст.инж.арх.		300 P285 17	
ЦРТЕЖ:		РАЗМЕРА:	
Основа Приземља		P=1:100	
		БР.ЦРТЕЖА:	
		3.	

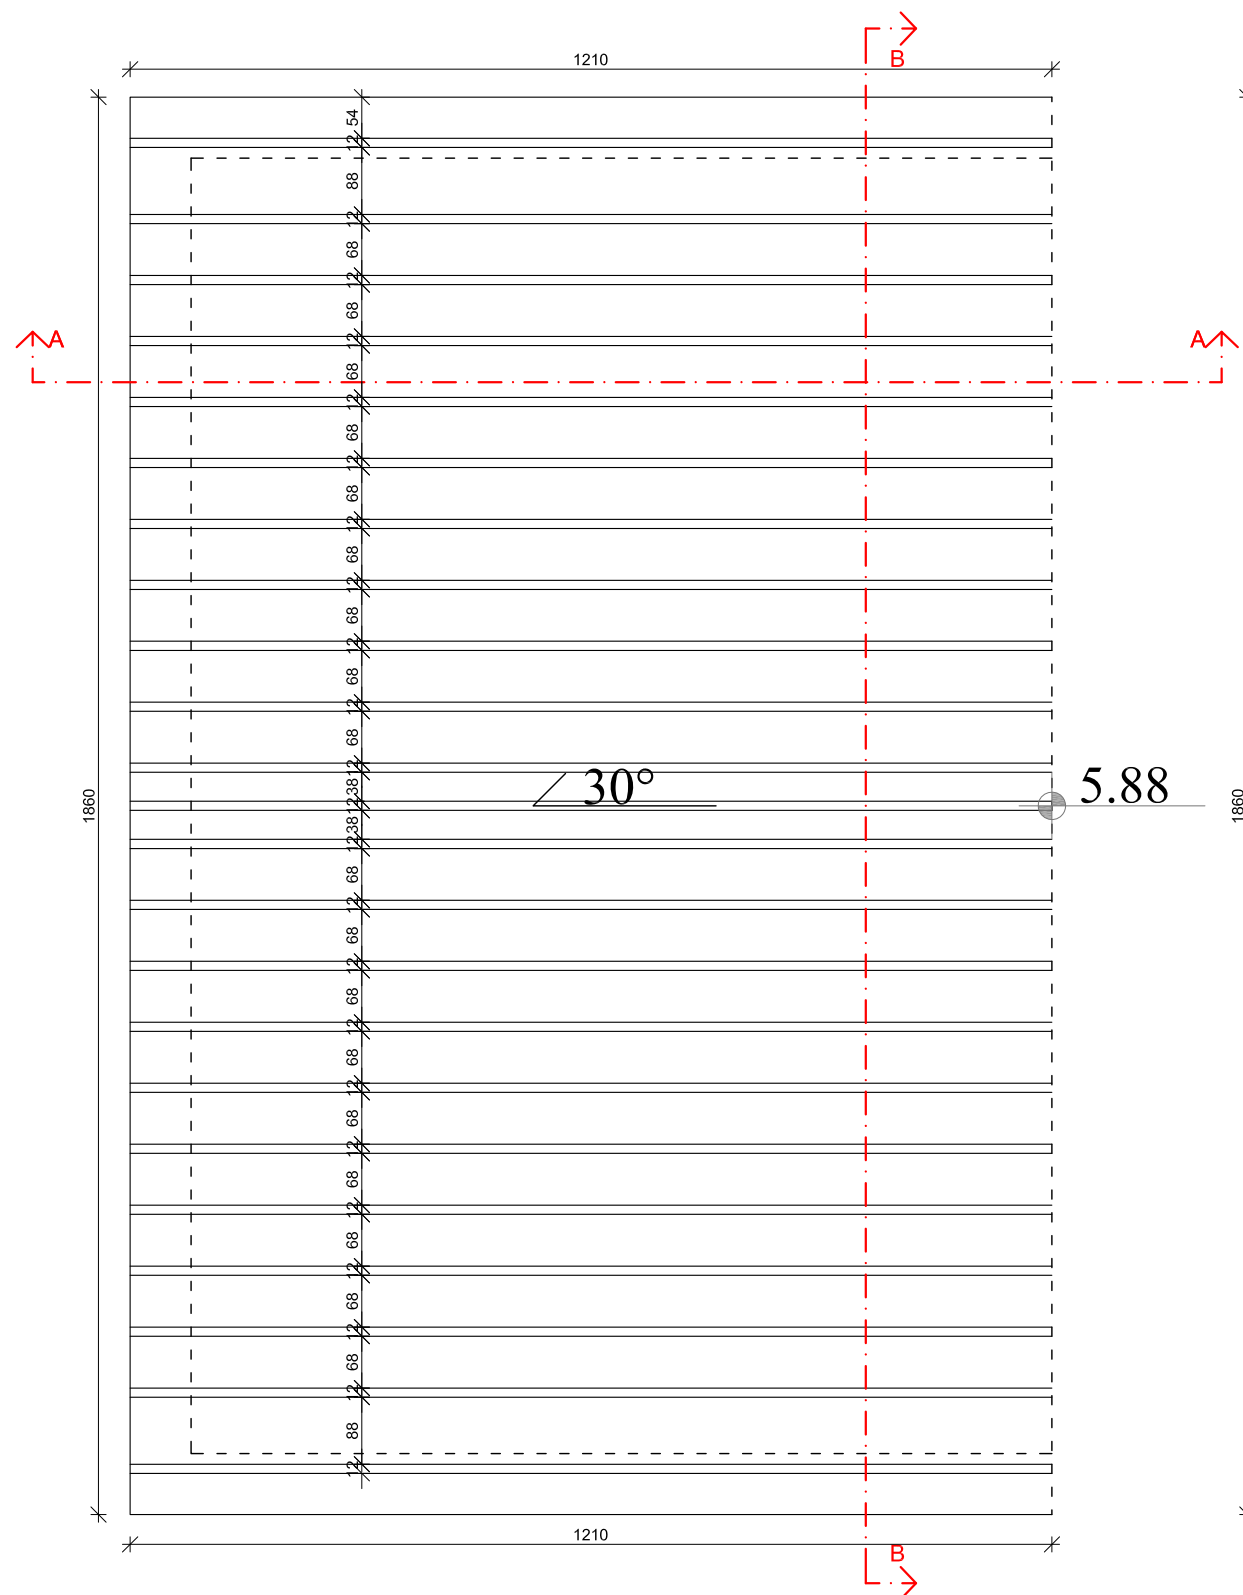

ПРОЈЕКАНТ:		ИНВЕСТИТОР:	
		Кесеровић Горан Завлака	
		ДАТУМ:	Јул.2021.год.
ОБЈЕКАТ:	Индивидуални објекат хладњача - фаза 2, спратности Пр+0		ПЕЧАТ И ПОТПИС: 
ВРСТА ПРОЈЕКТА:	ИДЕЈНО РЕШЕЊЕ (ИДР)		
ДЕО ПРОЈЕКТА:	1-АРХИТЕКТОНСКИ ПРОЈЕКАТ		
ОДГОВОРНИ ПРОЈЕКАНТ:	Јелена Грујић ,маст.инж.арх.		
ЦРТЕЖ:	Основа Крoва		
		БР.ЛИЦЕНЦ:	БР.ЦРТЕЖА:
		300 P285 17	
		РАЗМЕРА:	4.
		P=1:100	

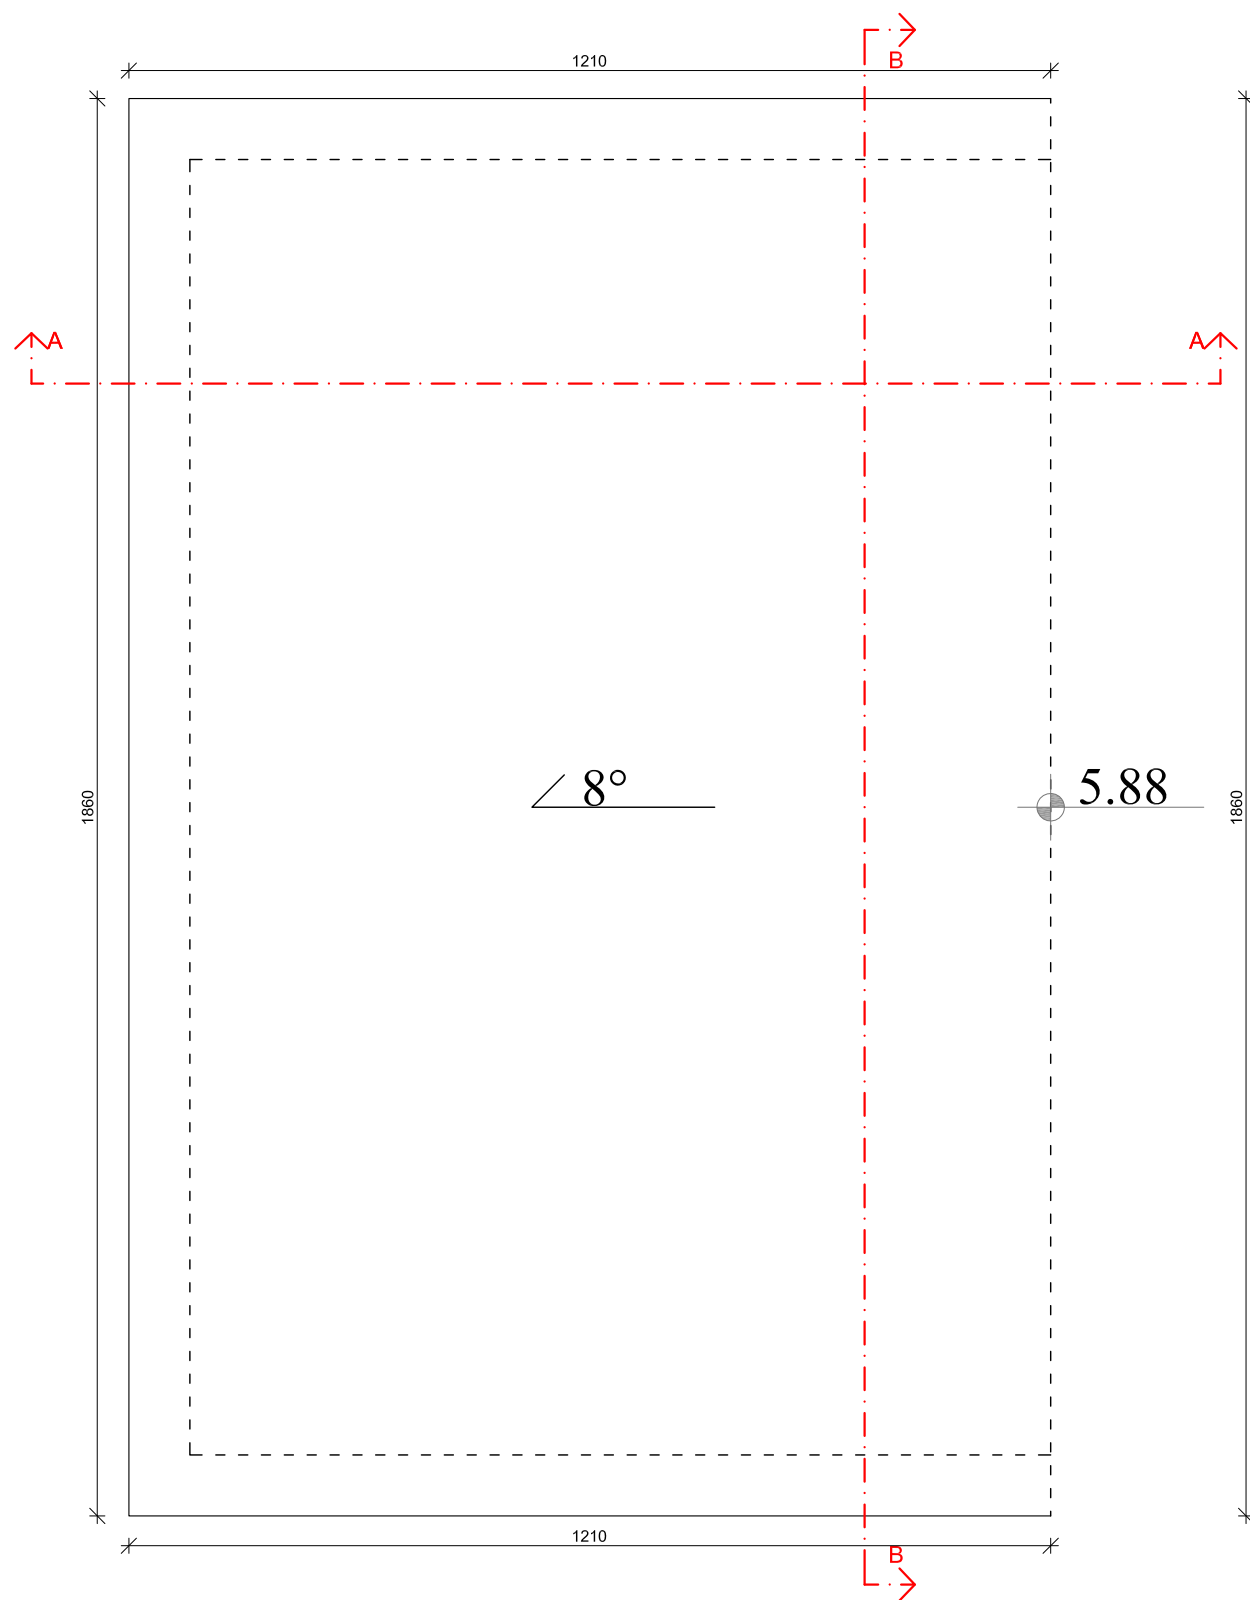


ПРОЈЕКТАНТ:		ИНВЕСТИТОР:	
		Кесеровић Горан Завлака	
		ДАТУМ:	
		Јул.2021.год.	
ОБЈЕКАТ:		ПЕЧАТ И ПОТПИС:	
Индивидуални објекат хладњача - фаза 2, спратности Пр+0			
ВРСТА ПРОЈЕКТА:			
ИДЕЈНО РЕШЕЊЕ (ИДР)			
ДЕО ПРОЈЕКТА:			
1-АРХИТЕКТОНСКИ ПРОЈЕКАТ			
ОДГОВОРНИ ПРОЈЕКТАНТ:		БР.ЛИЦЕНЦ:	
Јелена Грујић ,маст.инж.арх.		300 P285 17	
ЦРТЕЖ:		РАЗМЕРА:	
Основа Крова		P=1:100	
		БР.ЦРТЕЖА:	
		4.	




- | | | |
|-----|--|------|
| ① | сендвич панел | 20цм |
| МК1 | хабајући слој 3мм
АБ плоча 15цм
парна брана 1мм
термоизолација 15цм
ситнозрни бетон 5цм
хидроизолација 4мм
мршави бетон 5цм
набијени шљунак | |

- ## ЛЕГЕНДА:
- | | |
|---|----------------|
|  | армирани бетон |
|  | зид-клима блок |
|  | термоизолација |
|  | сендвич панел |
|  | шљунак |
|  | мршави бетон |
|  | хидроизолација |

ПРОЈЕКАНТ:		ИНВЕСТИТОР:	
		Кесеровић Горан Завлака	
		ДАТУМ: Јул.2021.год.	
ОБЈЕКАТ:	Индивидуални објект хладњача - фаза 2, спратности Пр+0		ПЕЧАТ И ПОТПИС: 
ВРСТА ПРОЈЕКТА:	ИДЕЈНО РЕШЕЊЕ (ИДР)		
ДЕО ПРОЈЕКТА:	1-АРХИТЕКТОНСКИ ПРОЈЕКАТ		
ОДГОВОРНИ ПРОЈЕКАНТ:	Јелена Грујић ,маст.инж.арх.		
ЦРТЕЖ:	Пресеци	БР.ЛИЦЕНЦ:	300 Р285 17
		РАЗМЕРА:	Р=1:100
		БР.ЦРТЕЖА:	5.

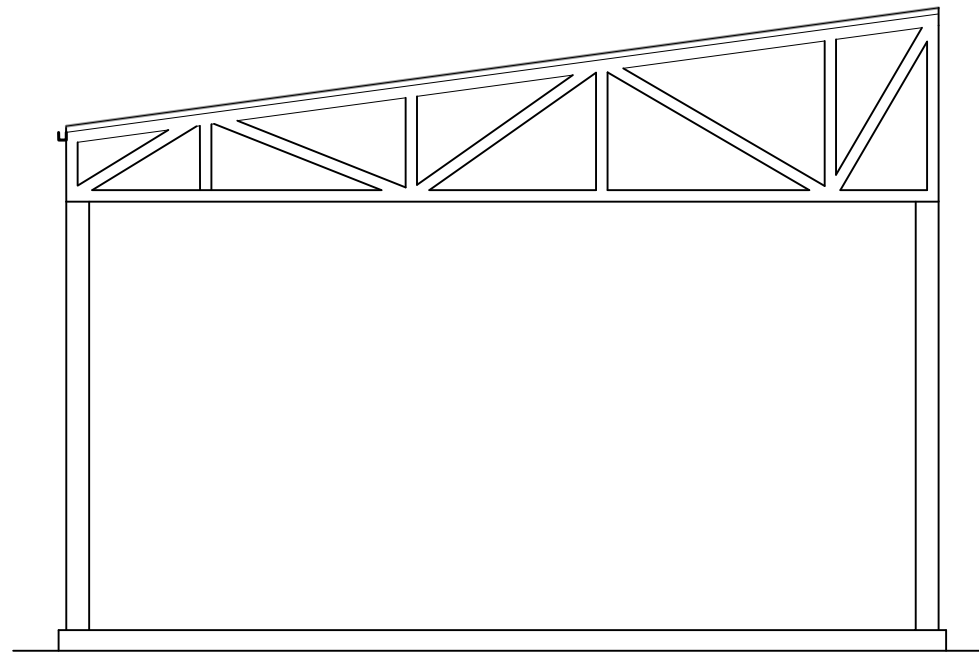


ЈУЖНА ФАСАДА

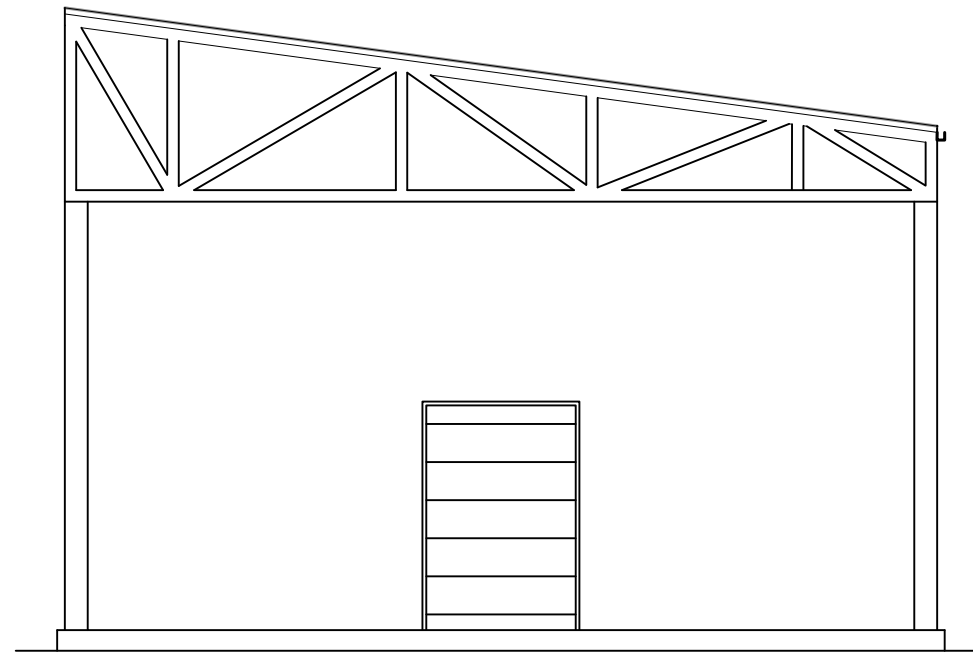


СЕВЕРНА ФАСАДА

ПРОЈЕКТАНТ:		ИНВЕСТИТОР:	
		Кесеровић Горан Завлака	
		ДАТУМ:	
		Јул.2021.год.	
ОБЈЕКАТ:		ПЕЧАТ И ПОТПИС:	
Индивидуални објекат хладњача - фаза 2, спратности Пр+0			
ВРСТА ПРОЈЕКТА:			
ИДЕЈНО РЕШЕЊЕ (ИДР)			
ДЕО ПРОЈЕКТА:			
1-АРХИТЕКТОНСКИ ПРОЈЕКАТ			
ОДГОВОРНИ ПРОЈЕКТАНТ:		БР.ЛИЦЕНЦ:	
Јелена Грујић ,маст.инж.арх.		300 P285 17	
ЦРТЕЖ:		РАЗМЕРА:	
Фасаде		P=1:100	
		БР.ЦРТЕЖА:	
		6.	

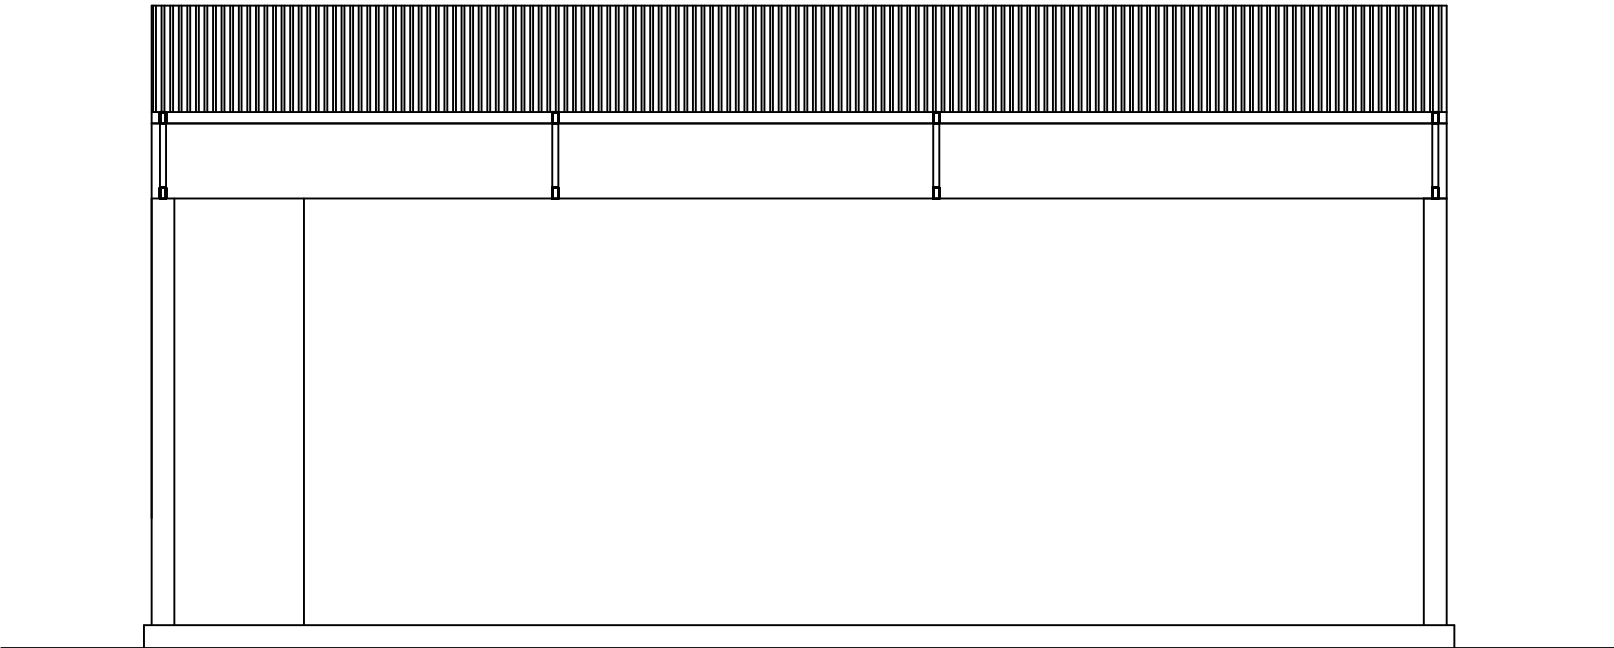

ЗАПАДНА ФАСАДА

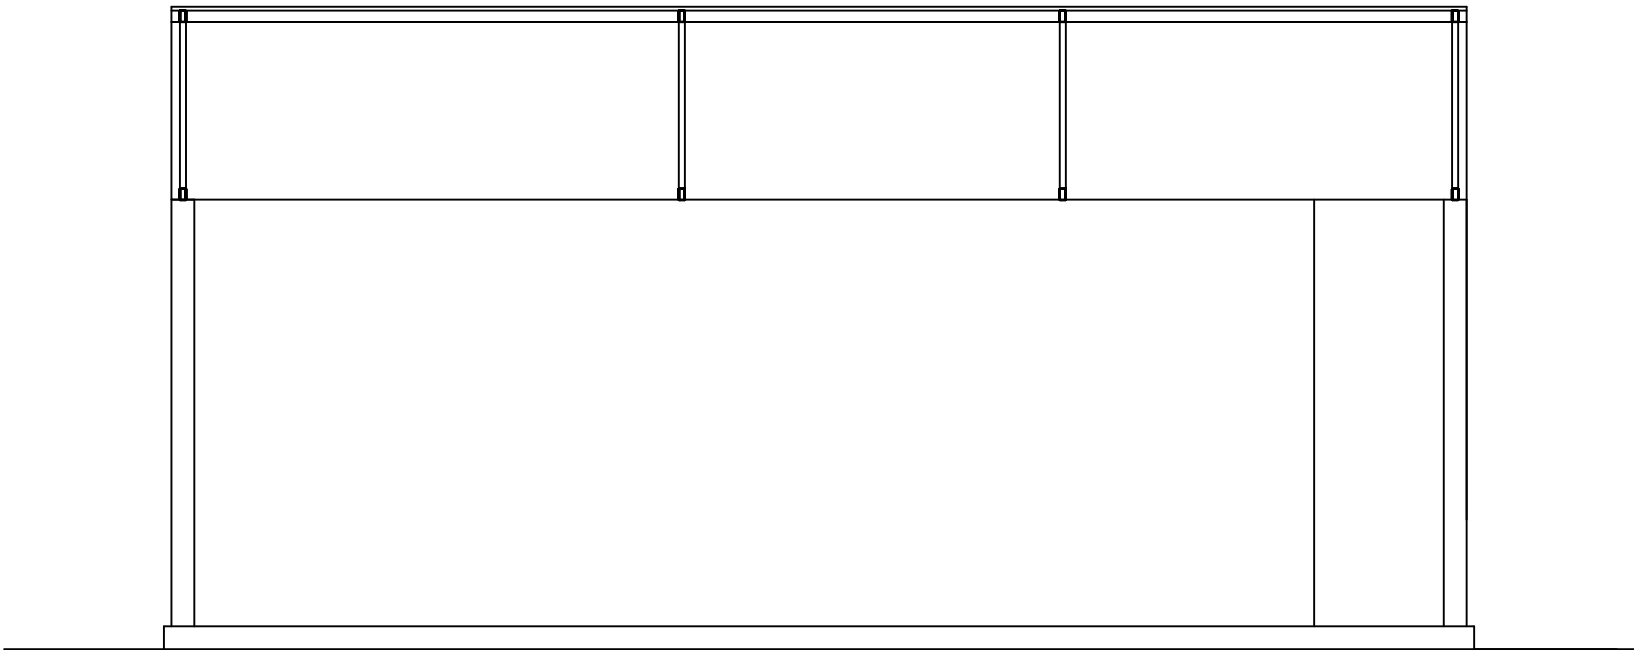

ИСТОЧНА ФАСАДА

ПРОЈЕКАНТ:		ИНВЕСТИТОР:	
		Кесеровић Горан Завлака	
		ДАТУМ:	
		Јул.2021.год.	
ОБЈЕКАТ:			
ВРСТА ПРОЈЕКТА:			
ДЕО ПРОЈЕКТА:			
ОДГОВОРНИ ПРОЈЕКАНТ:		БР.ЛИЦЕНЦ:	
Јелена Грујић ,маст.инж.арх.		300 P285 17	
ЦРТЕЖ:		РАЗМЕРА:	
Фасаде		P=1:100	
		БР.ЦРТЕЖА:	
		7.	