



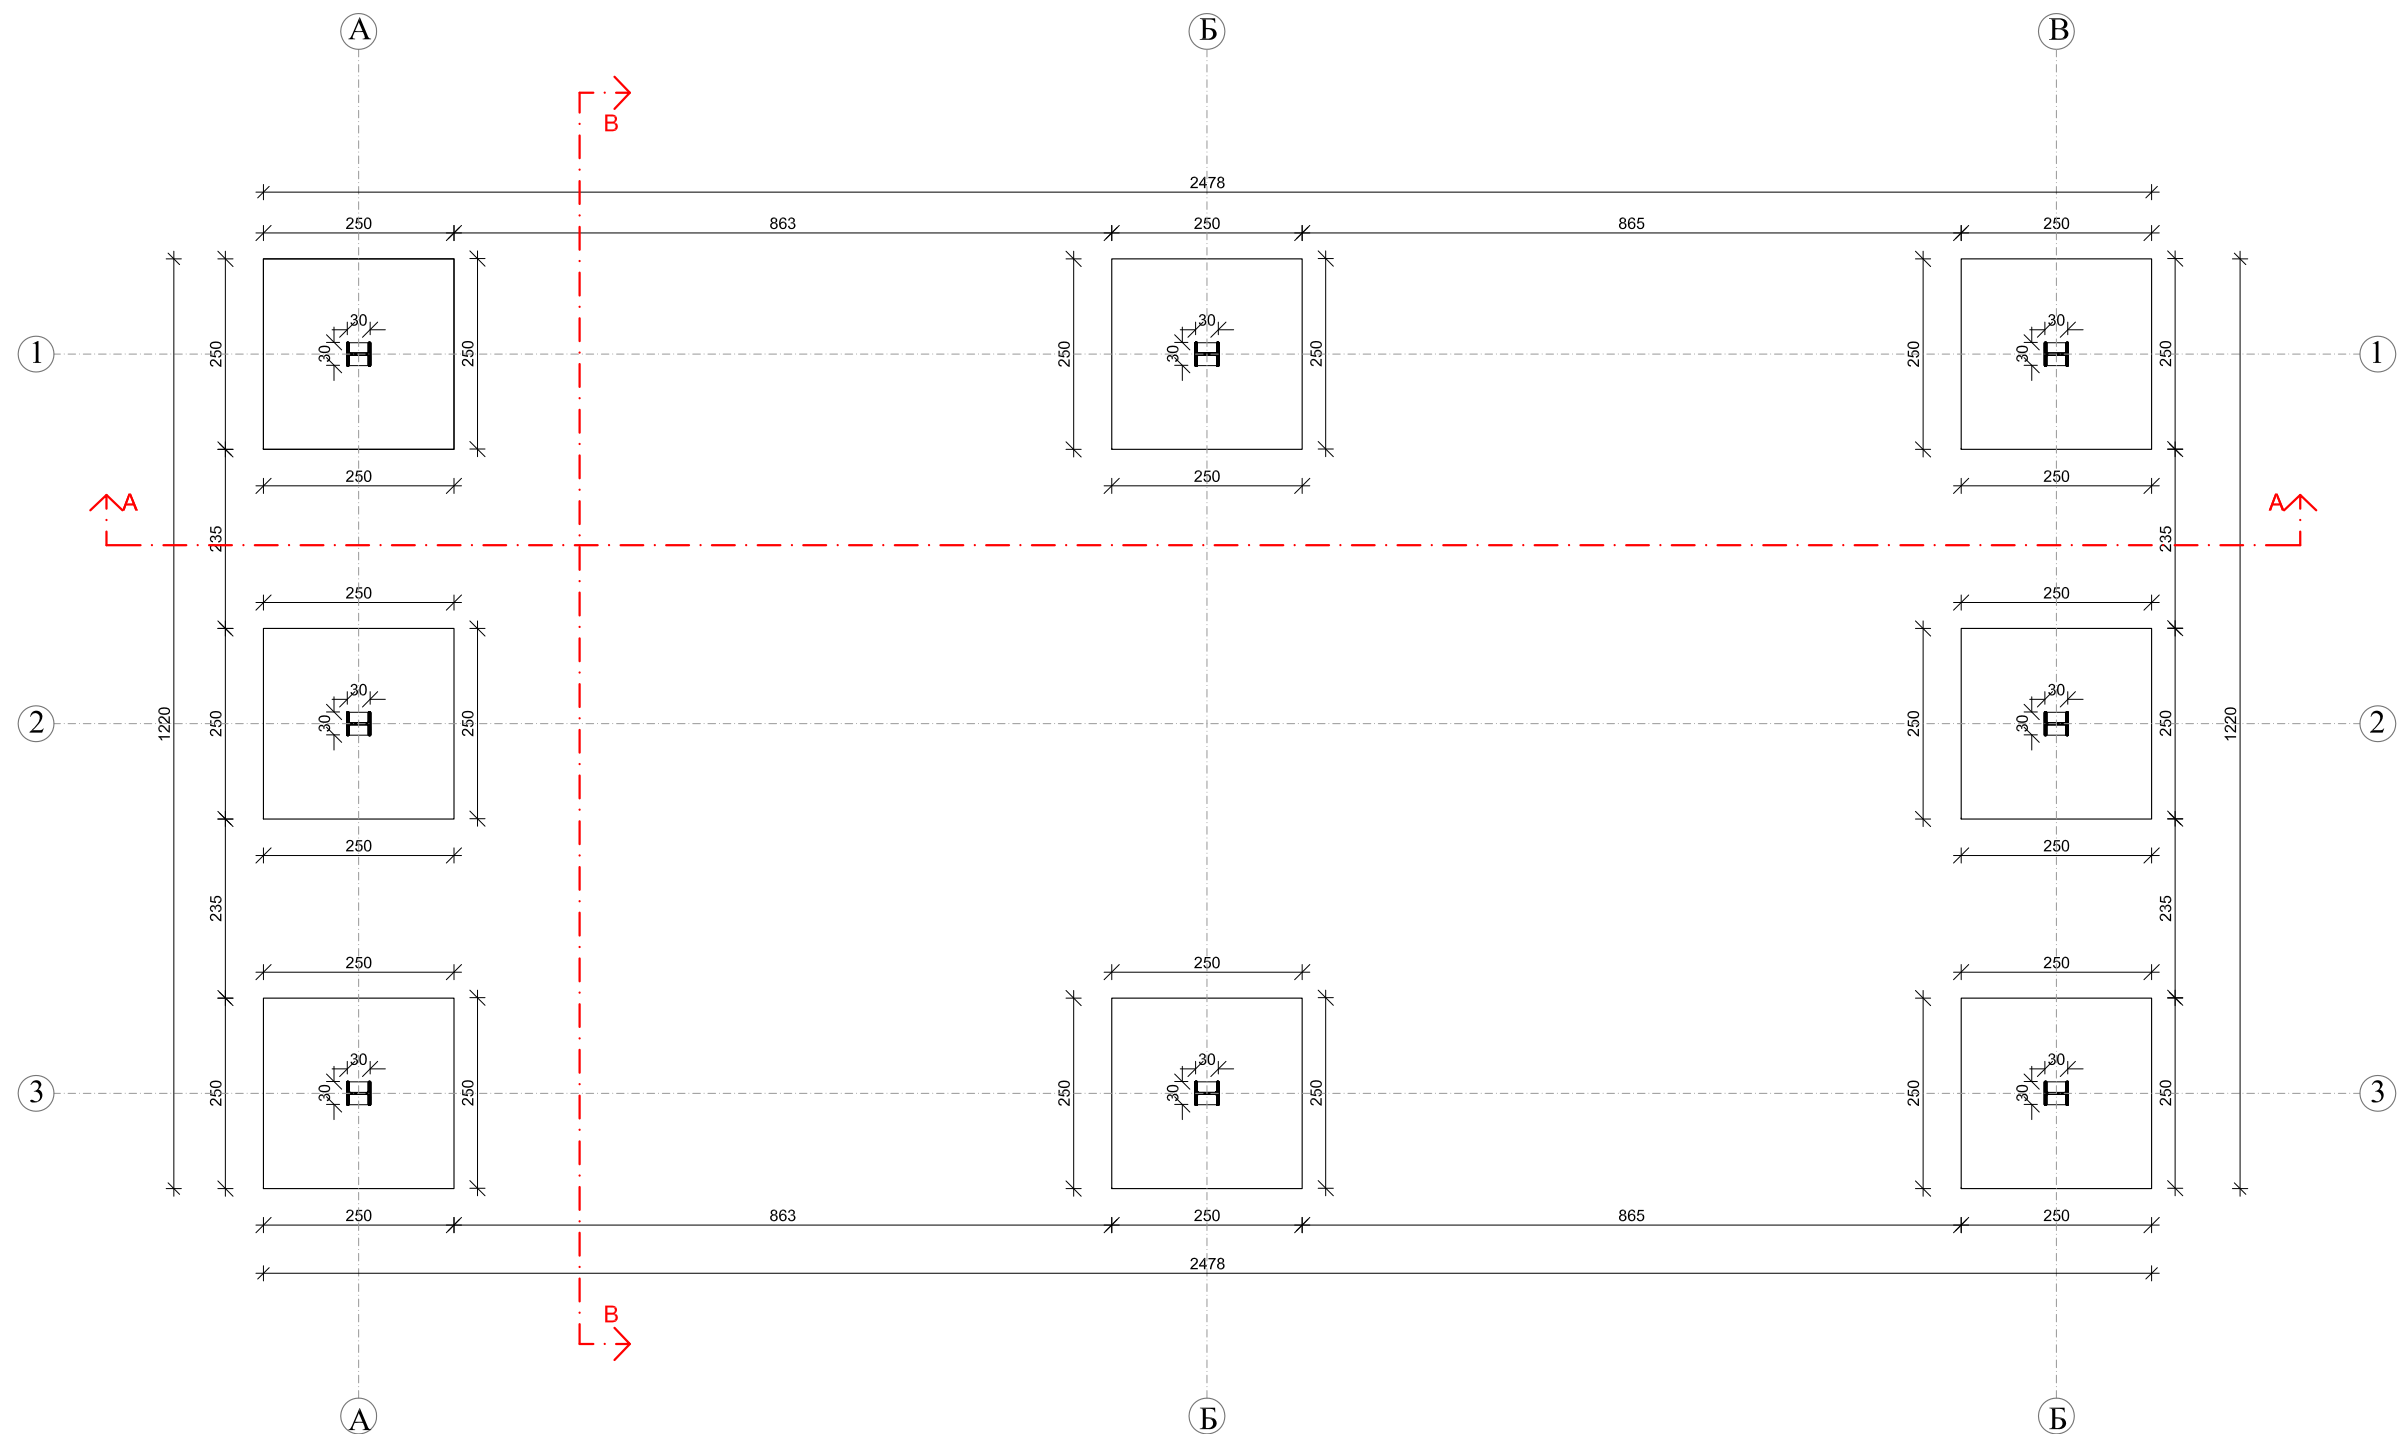

ПРОЈЕКТАНТ:		ИНВЕСТИТОР:	
		Кесеровић Горан Завлака	
		ДАТУМ:	
ОБЈЕКАТ:		Јул.2021.год.	
ВРСТА ПРОЈЕКТА:		ИДЕЈНО РЕШЕЊЕ (ИДР)	
ДЕО ПРОЈЕКТА:		1-АРХИТЕКТОНСКИ ПРОЈЕКАТ	
ОДГОВОРНИ ПРОЈЕКТАНТ:		БР.ЛИЦЕНЦ:	
Јелена Грујић ,маст.инж.арх.		300 P285 17	
ЦРТЕЖ:		РАЗМЕРА:	
Основа Темеља		P=1:100	
		ПЕЧАТ И ПОТПИС:	
			
		БР.ЦРТЕЖА:	
		2.	

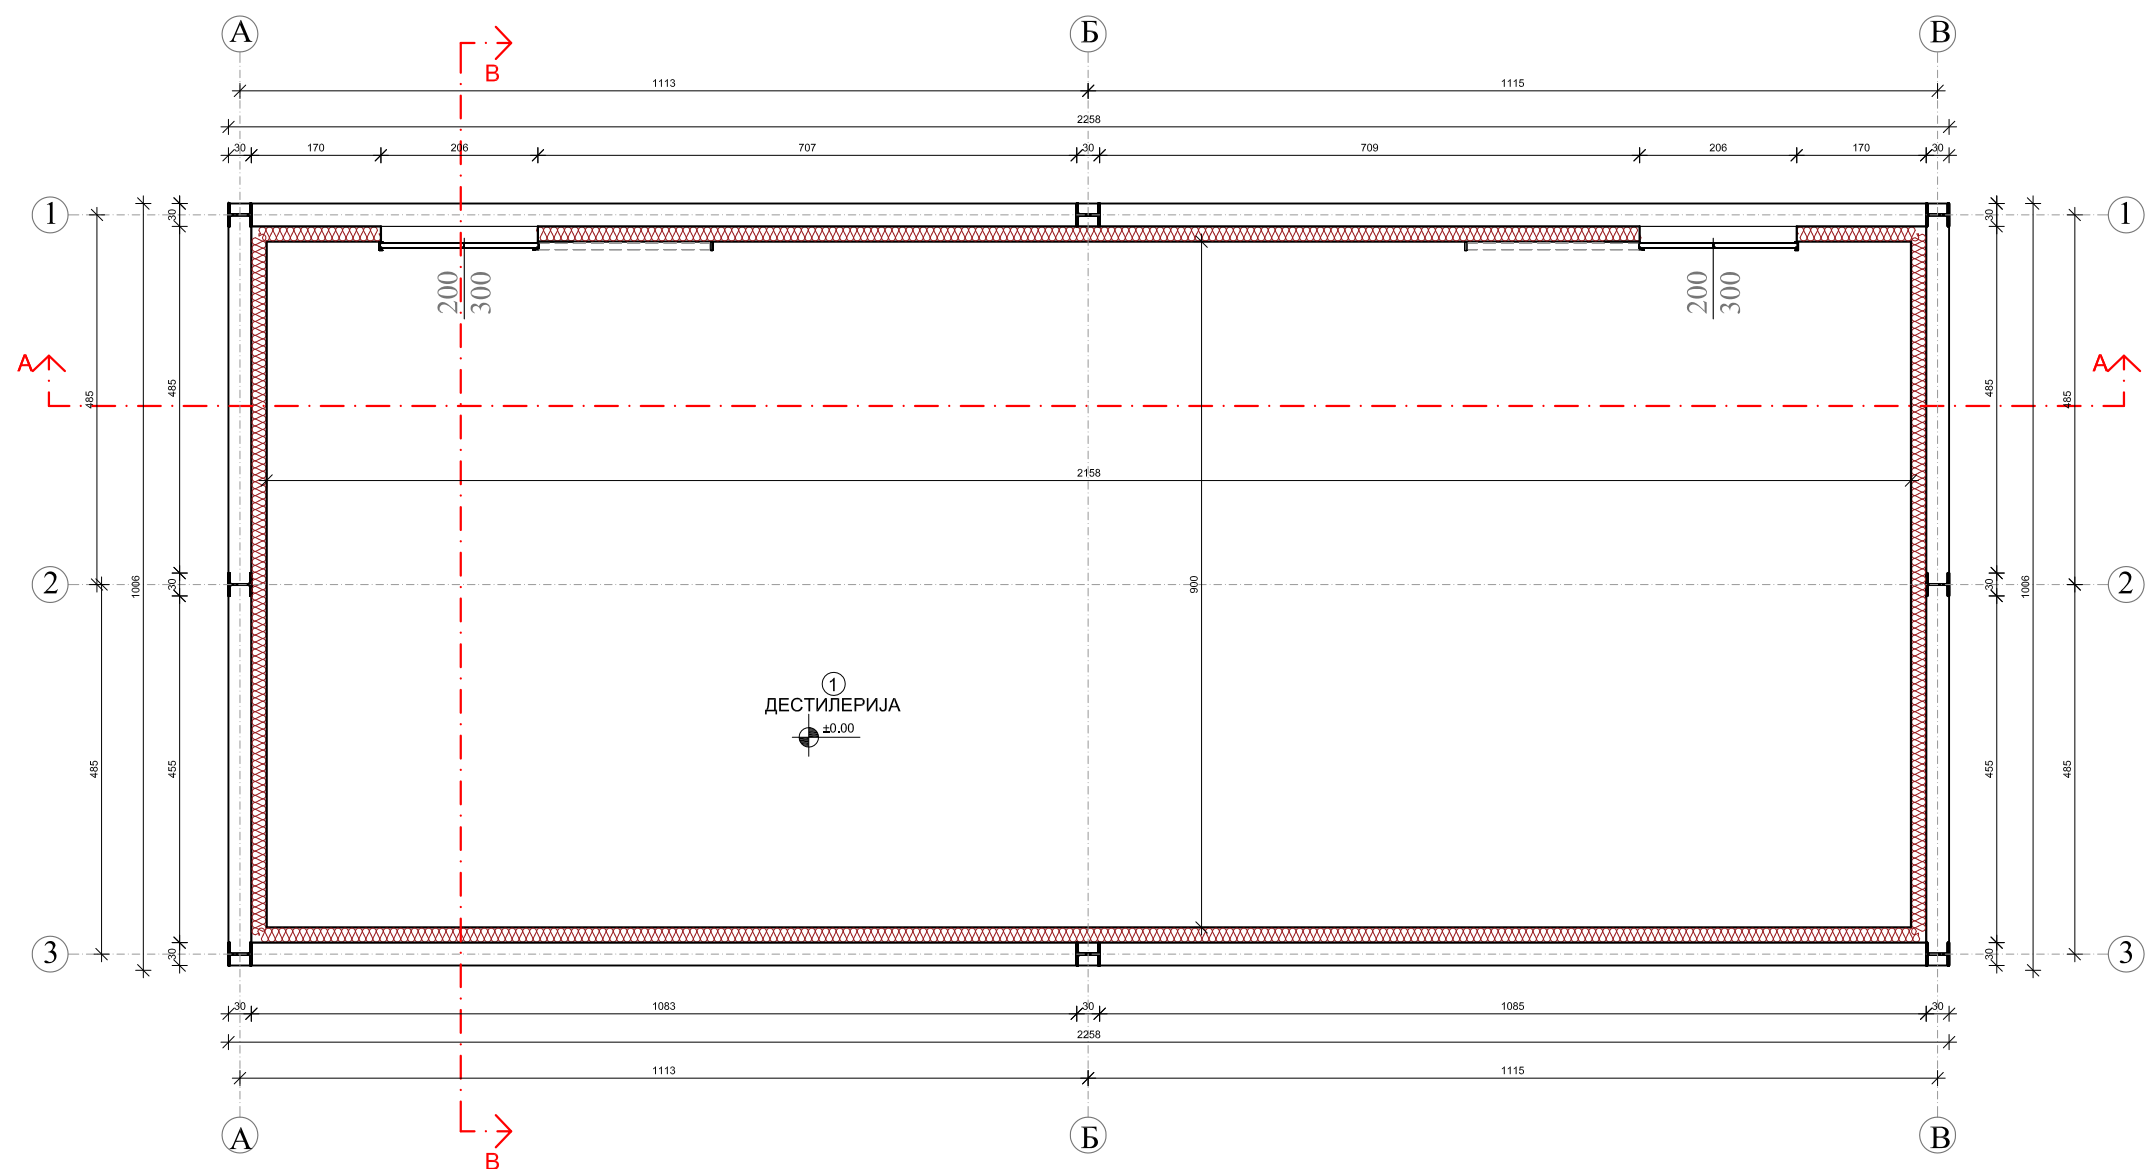


Бр.	Намена	Повржина m ²
1	ДЕСТИЛЕРИЈА	194,26
Укупна НЕТО п.		194,26
Укупна БРУТО п.		225,85

①	сэндвич панел	20цм
---	---------------	------


ЛЕГЕНДА:

-  сэндвич панел
-  челични I профил


ПРОЕКТАНТ:		ИНВЕСТИТОР:	
		Кесеровић Горан Завлака	
ОБЈЕКАТ:		ДАТУМ:	
Индивидуални објект хладњача - фаза 3, спратности Пр+0		Јул.2021.год.	
ВРСТА ПРОЈЕКТА:		ПЕЧАТ И ПОТПИС:	
ИДЕЈНО РЕШЕЊЕ (ИДР)			
ДЕО ПРОЈЕКТА:		БР.ЛИЦЕНЦ:	
1-АРХИТЕКТОНСКИ ПРОЈЕКАТ		300 Р285 17	
ОДГОВОРНИ ПРОЈЕКТАНТ:		РАЗМЕРА:	
Јелена Грујић ,маст.инж.арх.		Р=1:100	
ЦРТЕЖ:		БР.ЦРТЕЖА:	
Основа Приземља		3.	

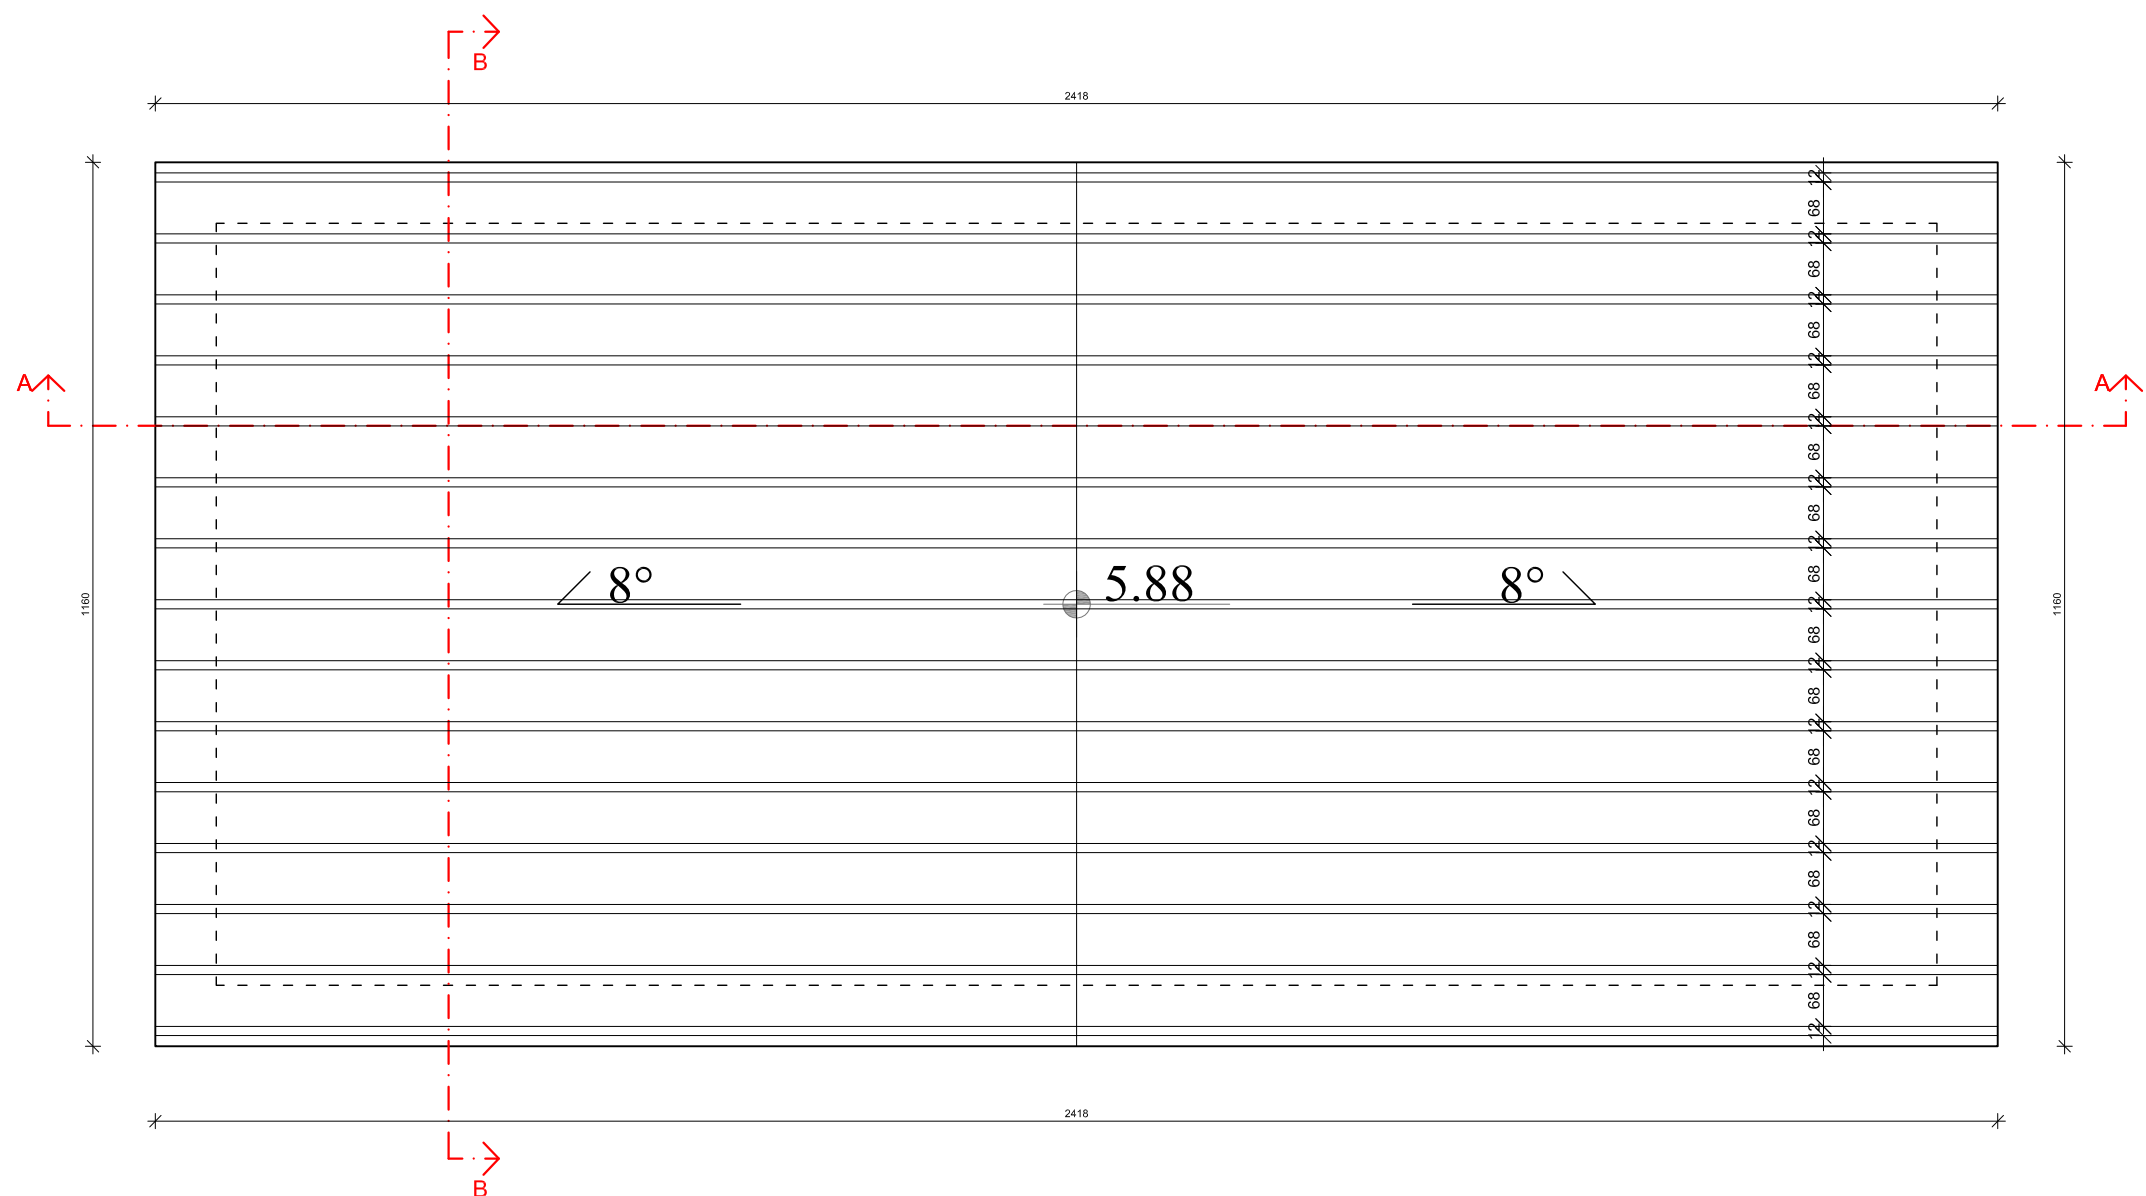


ПРОЈЕКТАНТ:		ИНВЕСТИТОР:	
		Кесеровић Горан Завлака	
		ДАТУМ:	
		Јул.2021.год.	
ОБЈЕКАТ:		ПЕЧАТ И ПОТПИС:	
Индивидуални објекат хладњача - фаза 3, спратности Пр+0			
ВРСТА ПРОЈЕКТА:			
ИДЕЈНО РЕШЕЊЕ (ИДР)			
ДЕО ПРОЈЕКТА:			
1-АРХИТЕКТОНСКИ ПРОЈЕКАТ			
ОДГОВОРНИ ПРОЈЕКТАНТ:		БР.ЛИЦЕНЦ:	
Јелена Грујић ,маст.инж.арх.		300 P285 17	
ЦРТЕЖ:		РАЗМЕРА:	
Основа Крова		P=1:100	
		БР.ЦРТЕЖА:	
		4.	

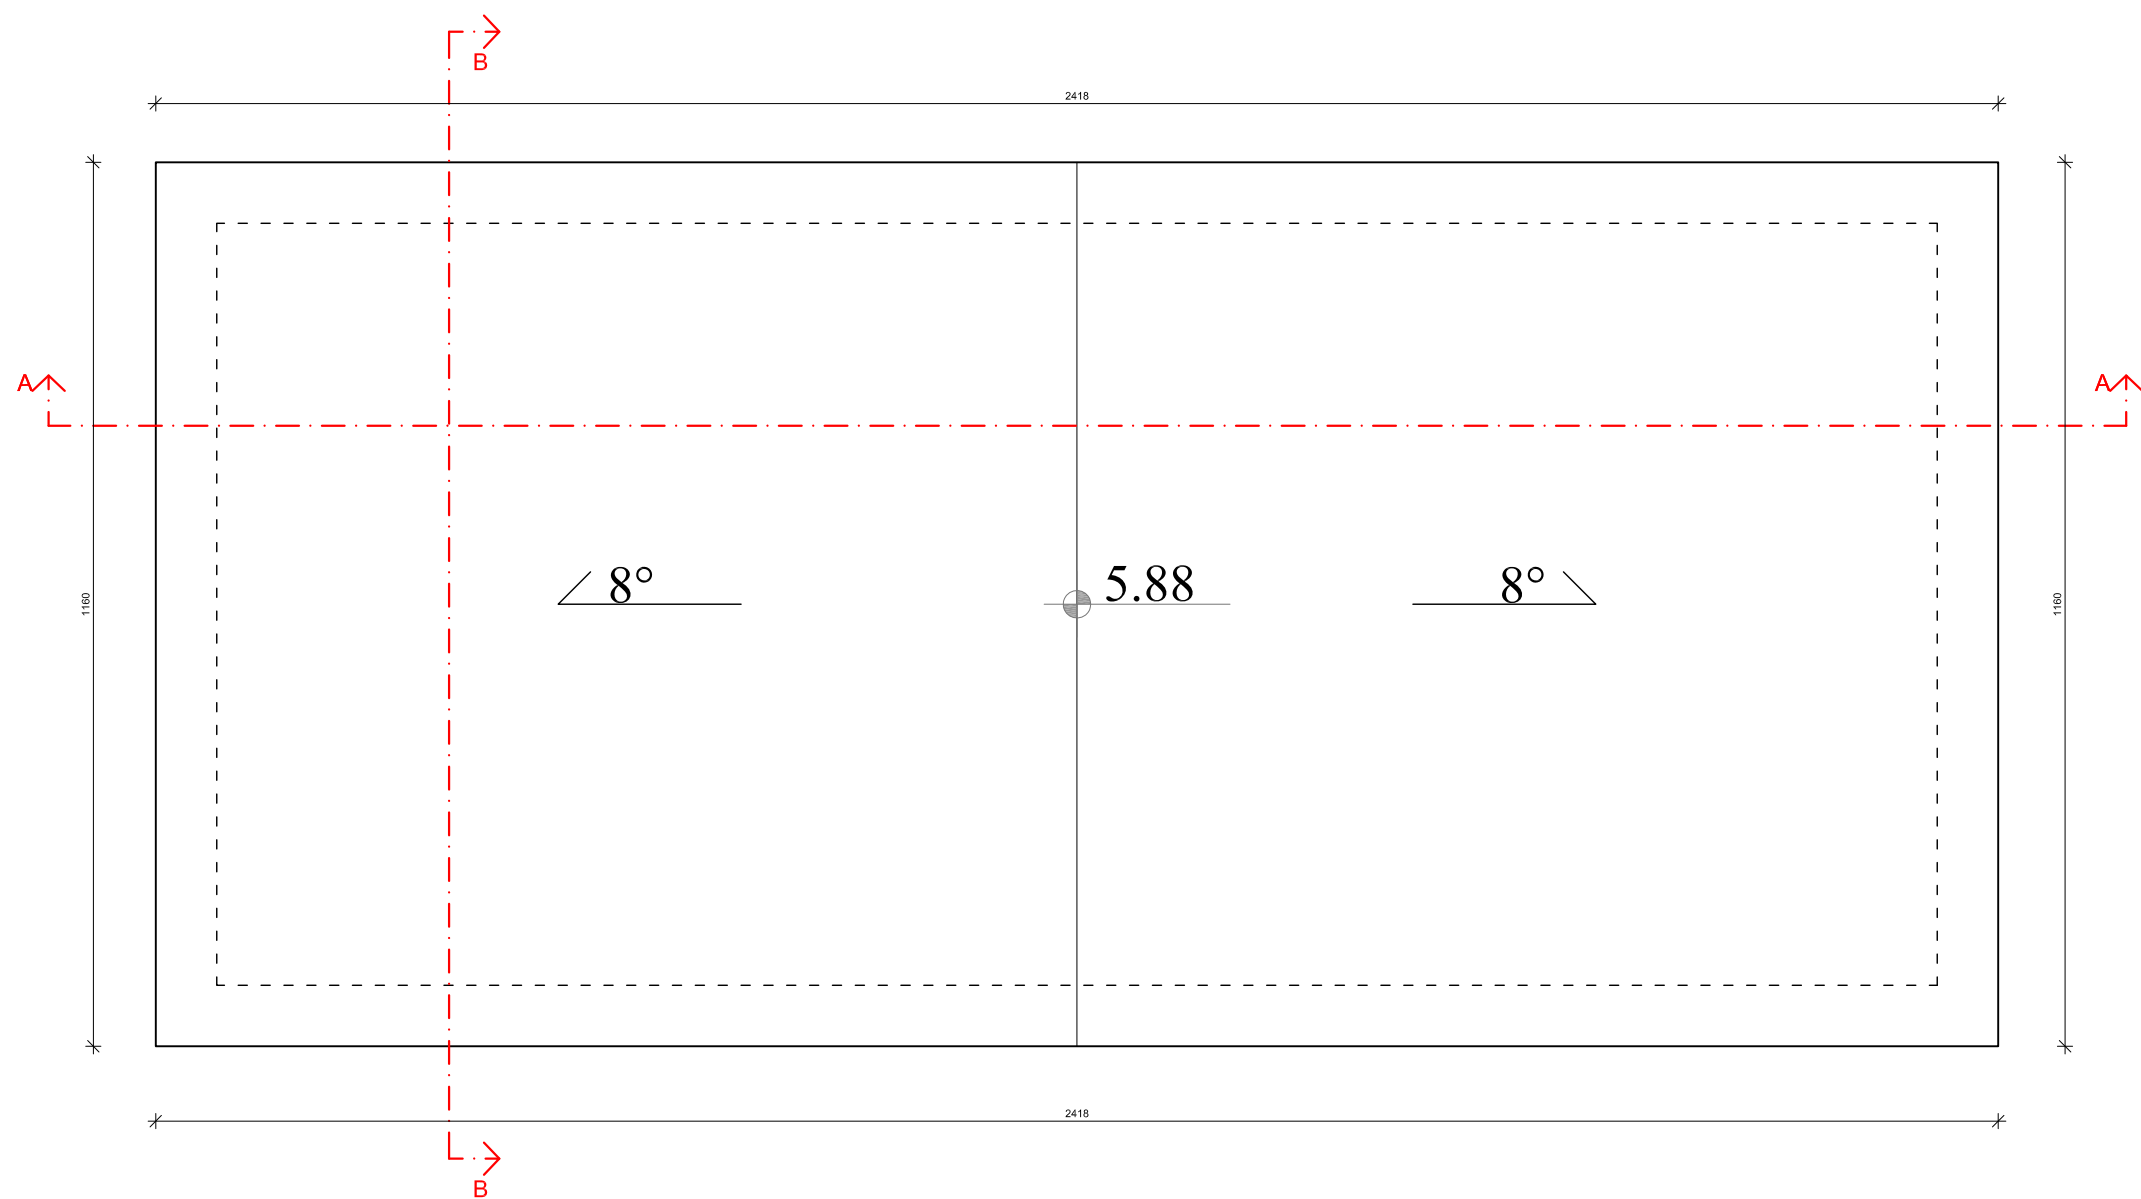

ПРОЕКТАНТ:		ИНВЕСТИТОР:	
		Кесеровић Горан Завлака	
		ДАТУМ: Јул.2021.год.	
ОБЈЕКАТ:		ПЕЧАТ И ПОТПИС:	
Индивидуални објекат хладњача - фаза 3, спратности Пр+0			
ВРСТА ПРОЈЕКТА:			
ДЕО ПРОЈЕКТА:			
ИДЕЈНО РЕШЕЊЕ (ИДР)			
1-АРХИТЕКТОНСКИ ПРОЈЕКАТ			
ОДГОВОРНИ ПРОЈЕКТАНТ:		БР.ЛИЦЕНЦ:	
Јелена Грујић ,маст.инж.арх.		300 P285 17	
ЦРТЕЖ:		РАЗМЕРА:	
Основа Крова		P=1:100	
		БР.ЦРТЕЖА:	
		4.	

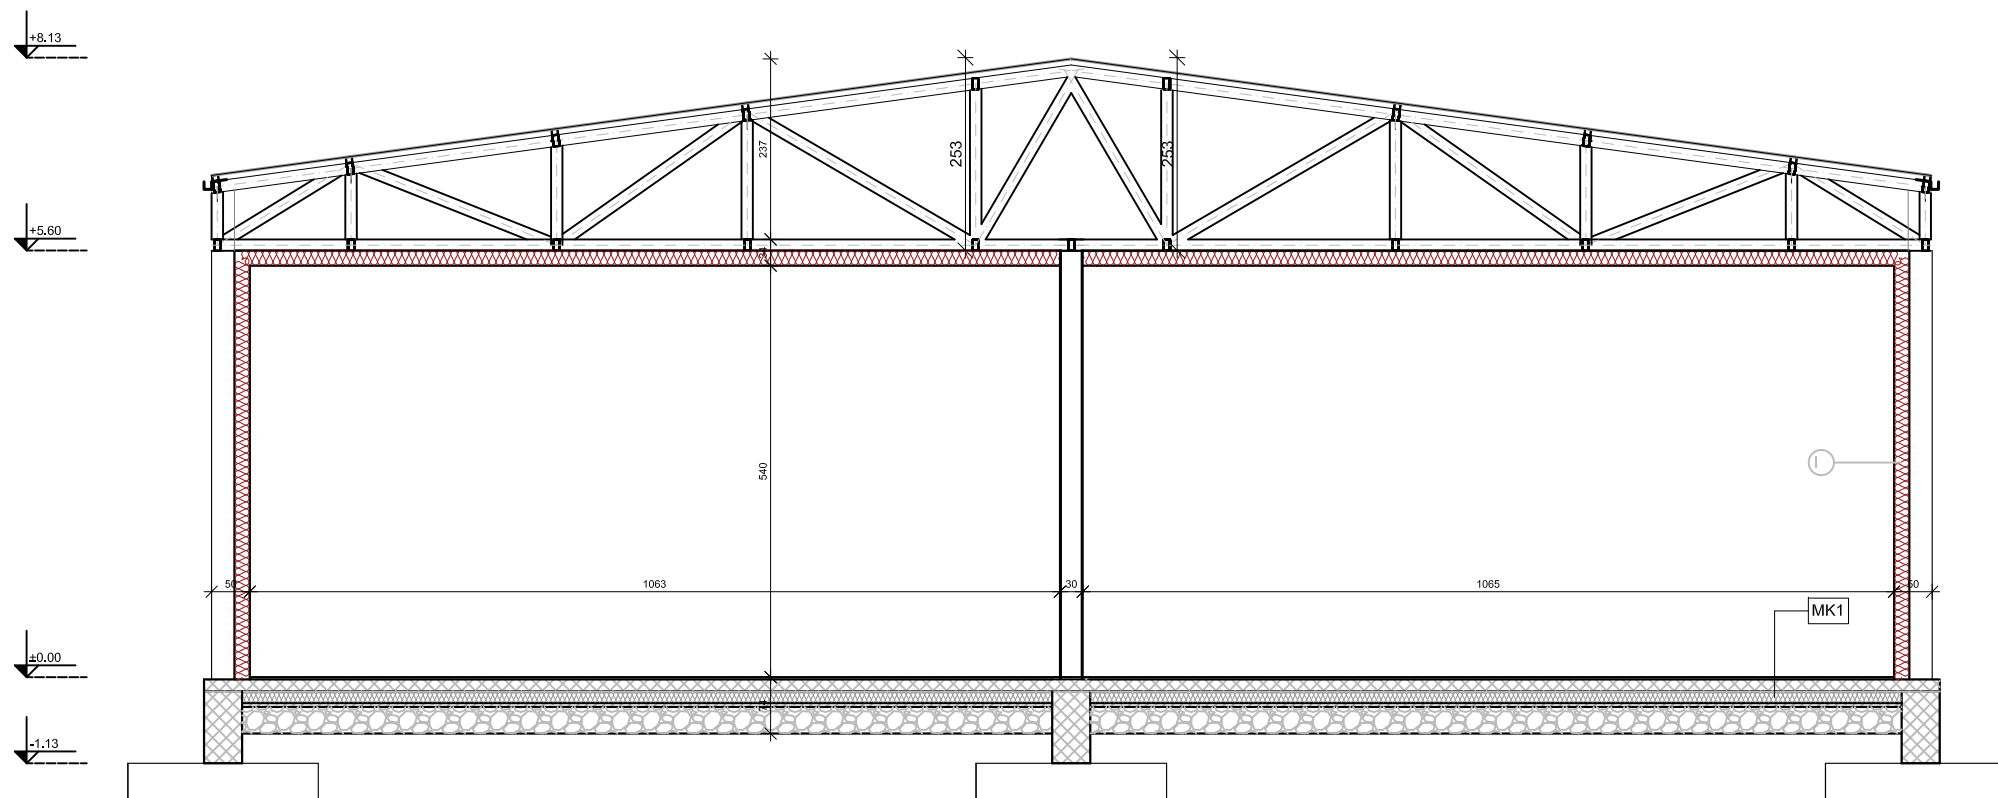

ПРЕСЕК А-А

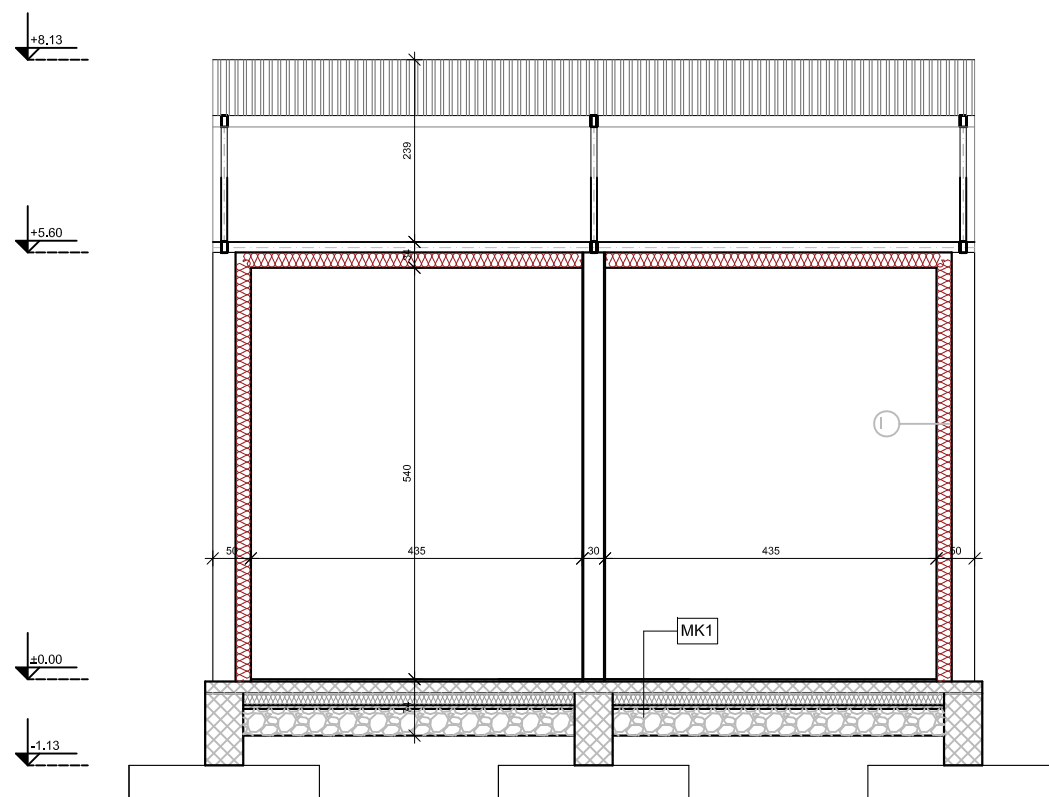

ПРЕСЕК Б-Б


МК1
сендвич панел 20цм

хабајући слој 3мм
АБ плоча 15цм
парна брана 1мм
термоизолација 15цм
ситнозрни бетон 5цм
хидроизолација 4мм
мршави бетон 5цм
набијени шљунак


ЛЕГЕНДА:

-  армирани бетон
-  зид-клима блок
-  термоизолација
-  сендвич панел
-  шљунак
-  мршави бетон
-  хидроизолација

ПРОЈЕКТАНТ:		ИНВЕСТИТОР:	
		Кесеровић Горан Завлака	
ОБЈЕКАТ:		ДАТУМ:	
Индивидуални објекат хладњача - фаза 3, спратности Пр+0		Јул.2021.год.	
ВРСТА ПРОЈЕКТА:		ПЕЧАТ И ПОТПИС:	
ИДЕЈНО РЕШЕЊЕ (ИДР)			
ДЕО ПРОЈЕКТА:		БР.ЛИЦЕНЦ:	
1-АРХИТЕКТОНСКИ ПРОЈЕКАТ		300 Р285 17	
ОДГОВОРНИ ПРОЈЕКТАНТ:		РАЗМЕРА:	
Јелена Грујић ,маст.инж.арх.		Р=1:100	
ЦРТЕЖ:		БР.ЦРТЕЖА:	
Пресеци		5.	

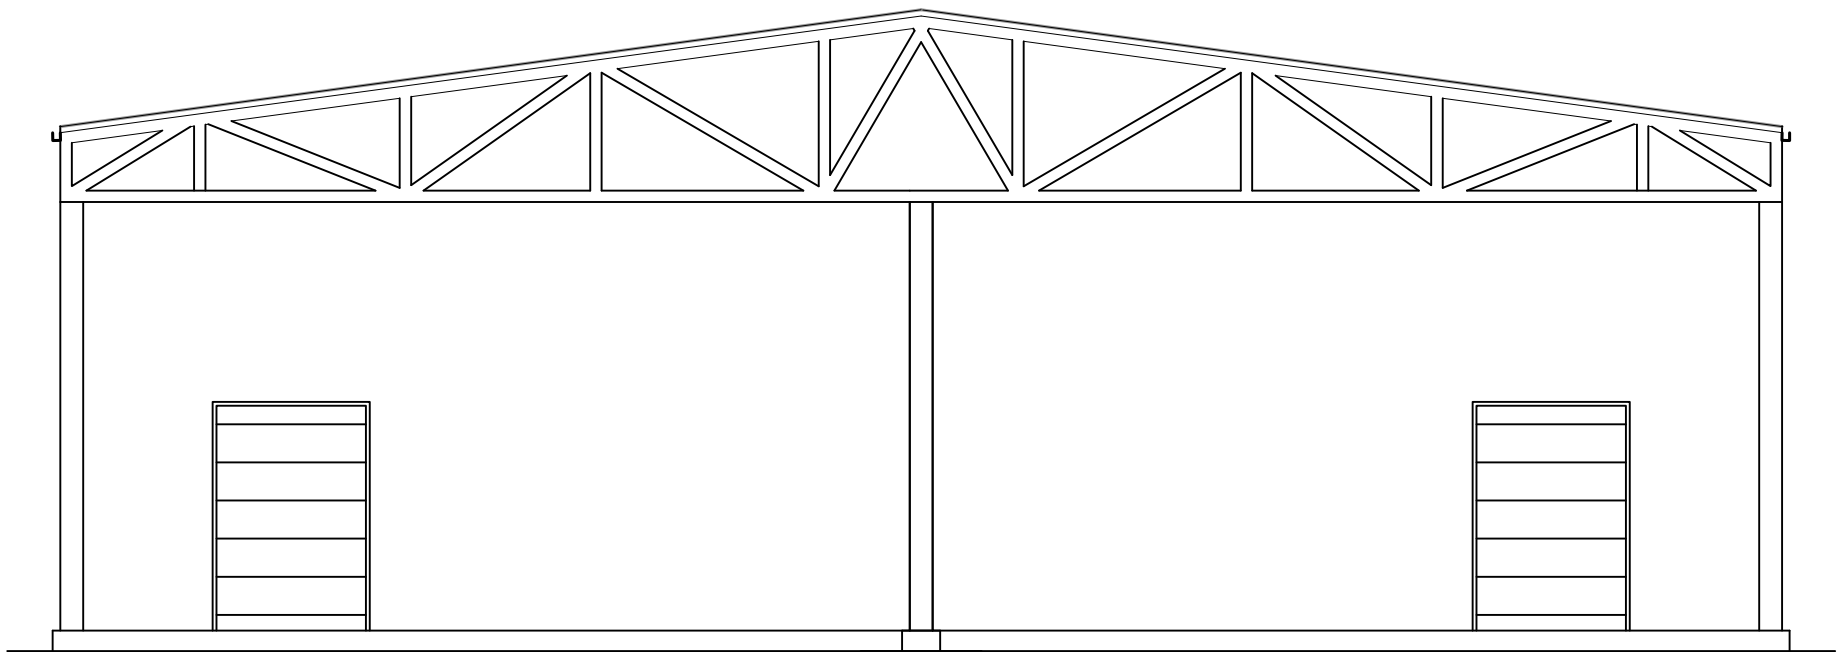


СЕВЕРНА ФАСАДА

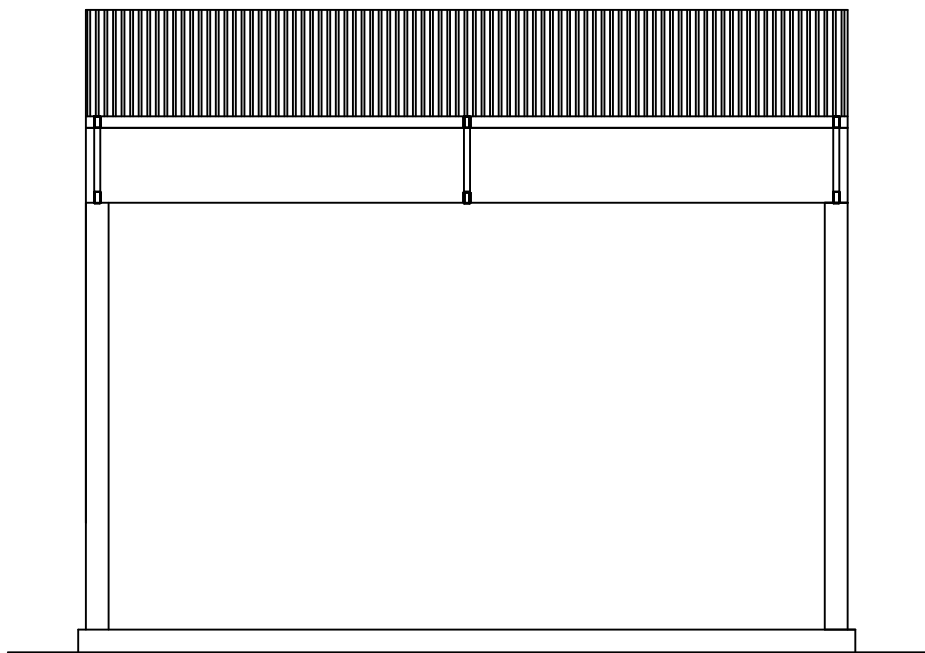


ЗАПАДНА ФАСАДА

ПРОЈЕКТАНТ:		ИНВЕСТИТОР:	
		Кесеровић Горан Завлака	
		ДАТУМ:	
		Јул.2021.год.	
ОБЈЕКАТ:			
Индивидуални објекат хладњача - фаза 3, спратности Пр+0			
ВРСТА ПРОЈЕКТА:			
ИДЕЈНО РЕШЕЊЕ (ИДР)			
ДЕО ПРОЈЕКТА:			
1-АРХИТЕКТОНСКИ ПРОЈЕКАТ			
ОДГОВОРНИ ПРОЈЕКТАНТ:		БР.ЛИЦЕНЦ:	
Јелена Грујић ,маст.инж.арх.			
300 P285 17			
ЦРТЕЖ:		РАЗМЕРА:	
Фасаде		Р=1:100	
		БР.ЦРТЕЖА:	
		6.	

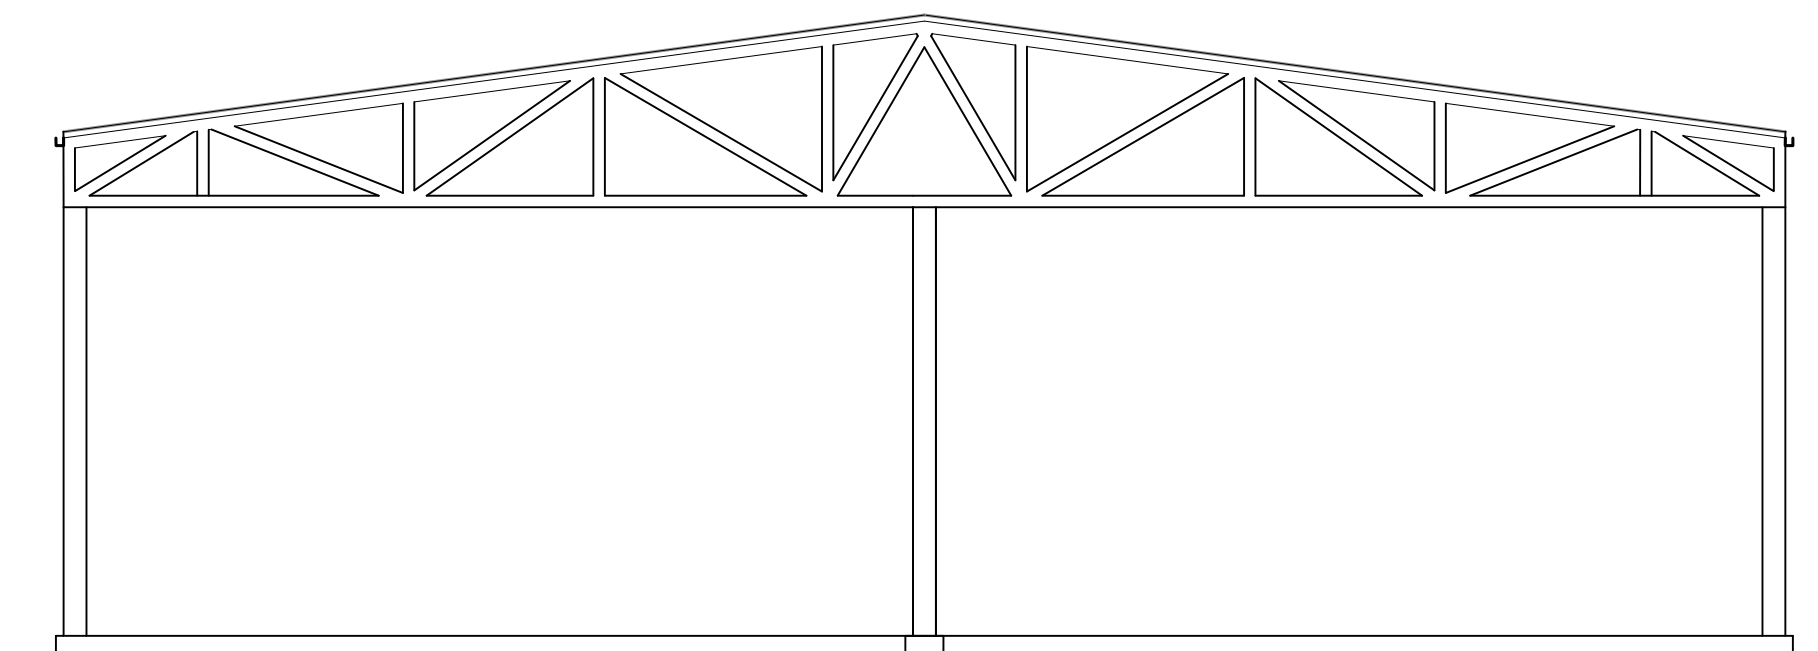

ЈУЖНА ФАСАДА

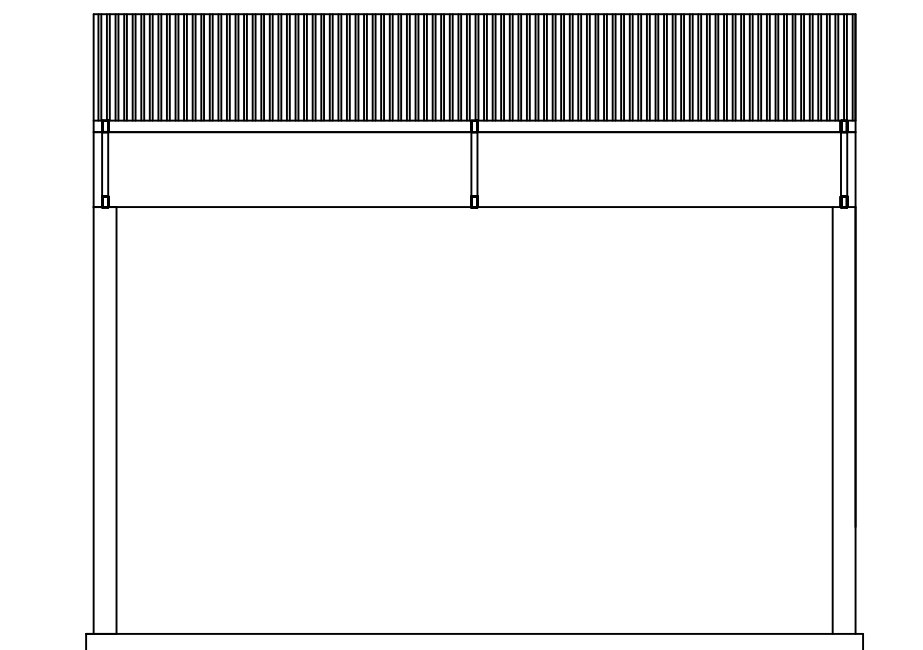

ИСТОЧНА ФАСАДА

ПРОЈЕКТАНТ:		ИНВЕСТИТОР:	
		Кесеровић Горан Завлака	
		ДАТУМ:	
ОБЈЕКАТ:		Јул.2021.год.	
ВРСТА ПРОЈЕКТА:			
ИДЕЈНО РЕШЕЊЕ (ИДР)			
ДЕО ПРОЈЕКТА:			
1-АРХИТЕКТОНСКИ ПРОЈЕКАТ			
ОДГОВОРНИ ПРОЈЕКТАНТ:			
Јелена Грујић ,маст.инж.арх.		БР.ЛИЦЕНЦ:	
		300 P285 17	
ЦРТЕЖ:		РАЗМЕРА:	
Фасаде		P=1:100	
		БР.ЦРТЕЖА:	
		7.	