

### **III - ГРАФИЧКИ ДЕО**




**LEGENDA:**

	obuhvat UP-a
---	--------------

INVESTITOR: Razvoj Markovic sgr, Marković Milorad pr 21. septembra 21, Krupanj	PROJEKTANT: ARHITEKTON-01	ARHITEKTON
OBJEKAT: Višeporodični stambeni dvostranouzidan objekat u nizu, Po+Pr+2+Ps	ODGOVORNO LICE: VLADIMIR PAVLOVIĆ Pr/direktor	
MESTO GRADNJE: K.P. 904 K.O. Krupanj, Krupanj	ODGOVORNI PROJEKTANT: VLADIMIR PAVLOVIĆ d.i.a 200 1621 18	RAZMERA: BROJ LISTA: R 1:500 01
DEO PROJEKTA: Arhitektonski projekat	PROJEKTANT: VLADIMIR PAVLOVIĆ d.i.a	
PROJEKAT: UP - Urbanistički projekat	BROJ PROJEKTA: 14-02-25	DATUM: februar 2025.
	CRTEŽ: ORTOFOTO sa obuhvatom UP-a	

# Улица Жикице Јовановић Шпанца

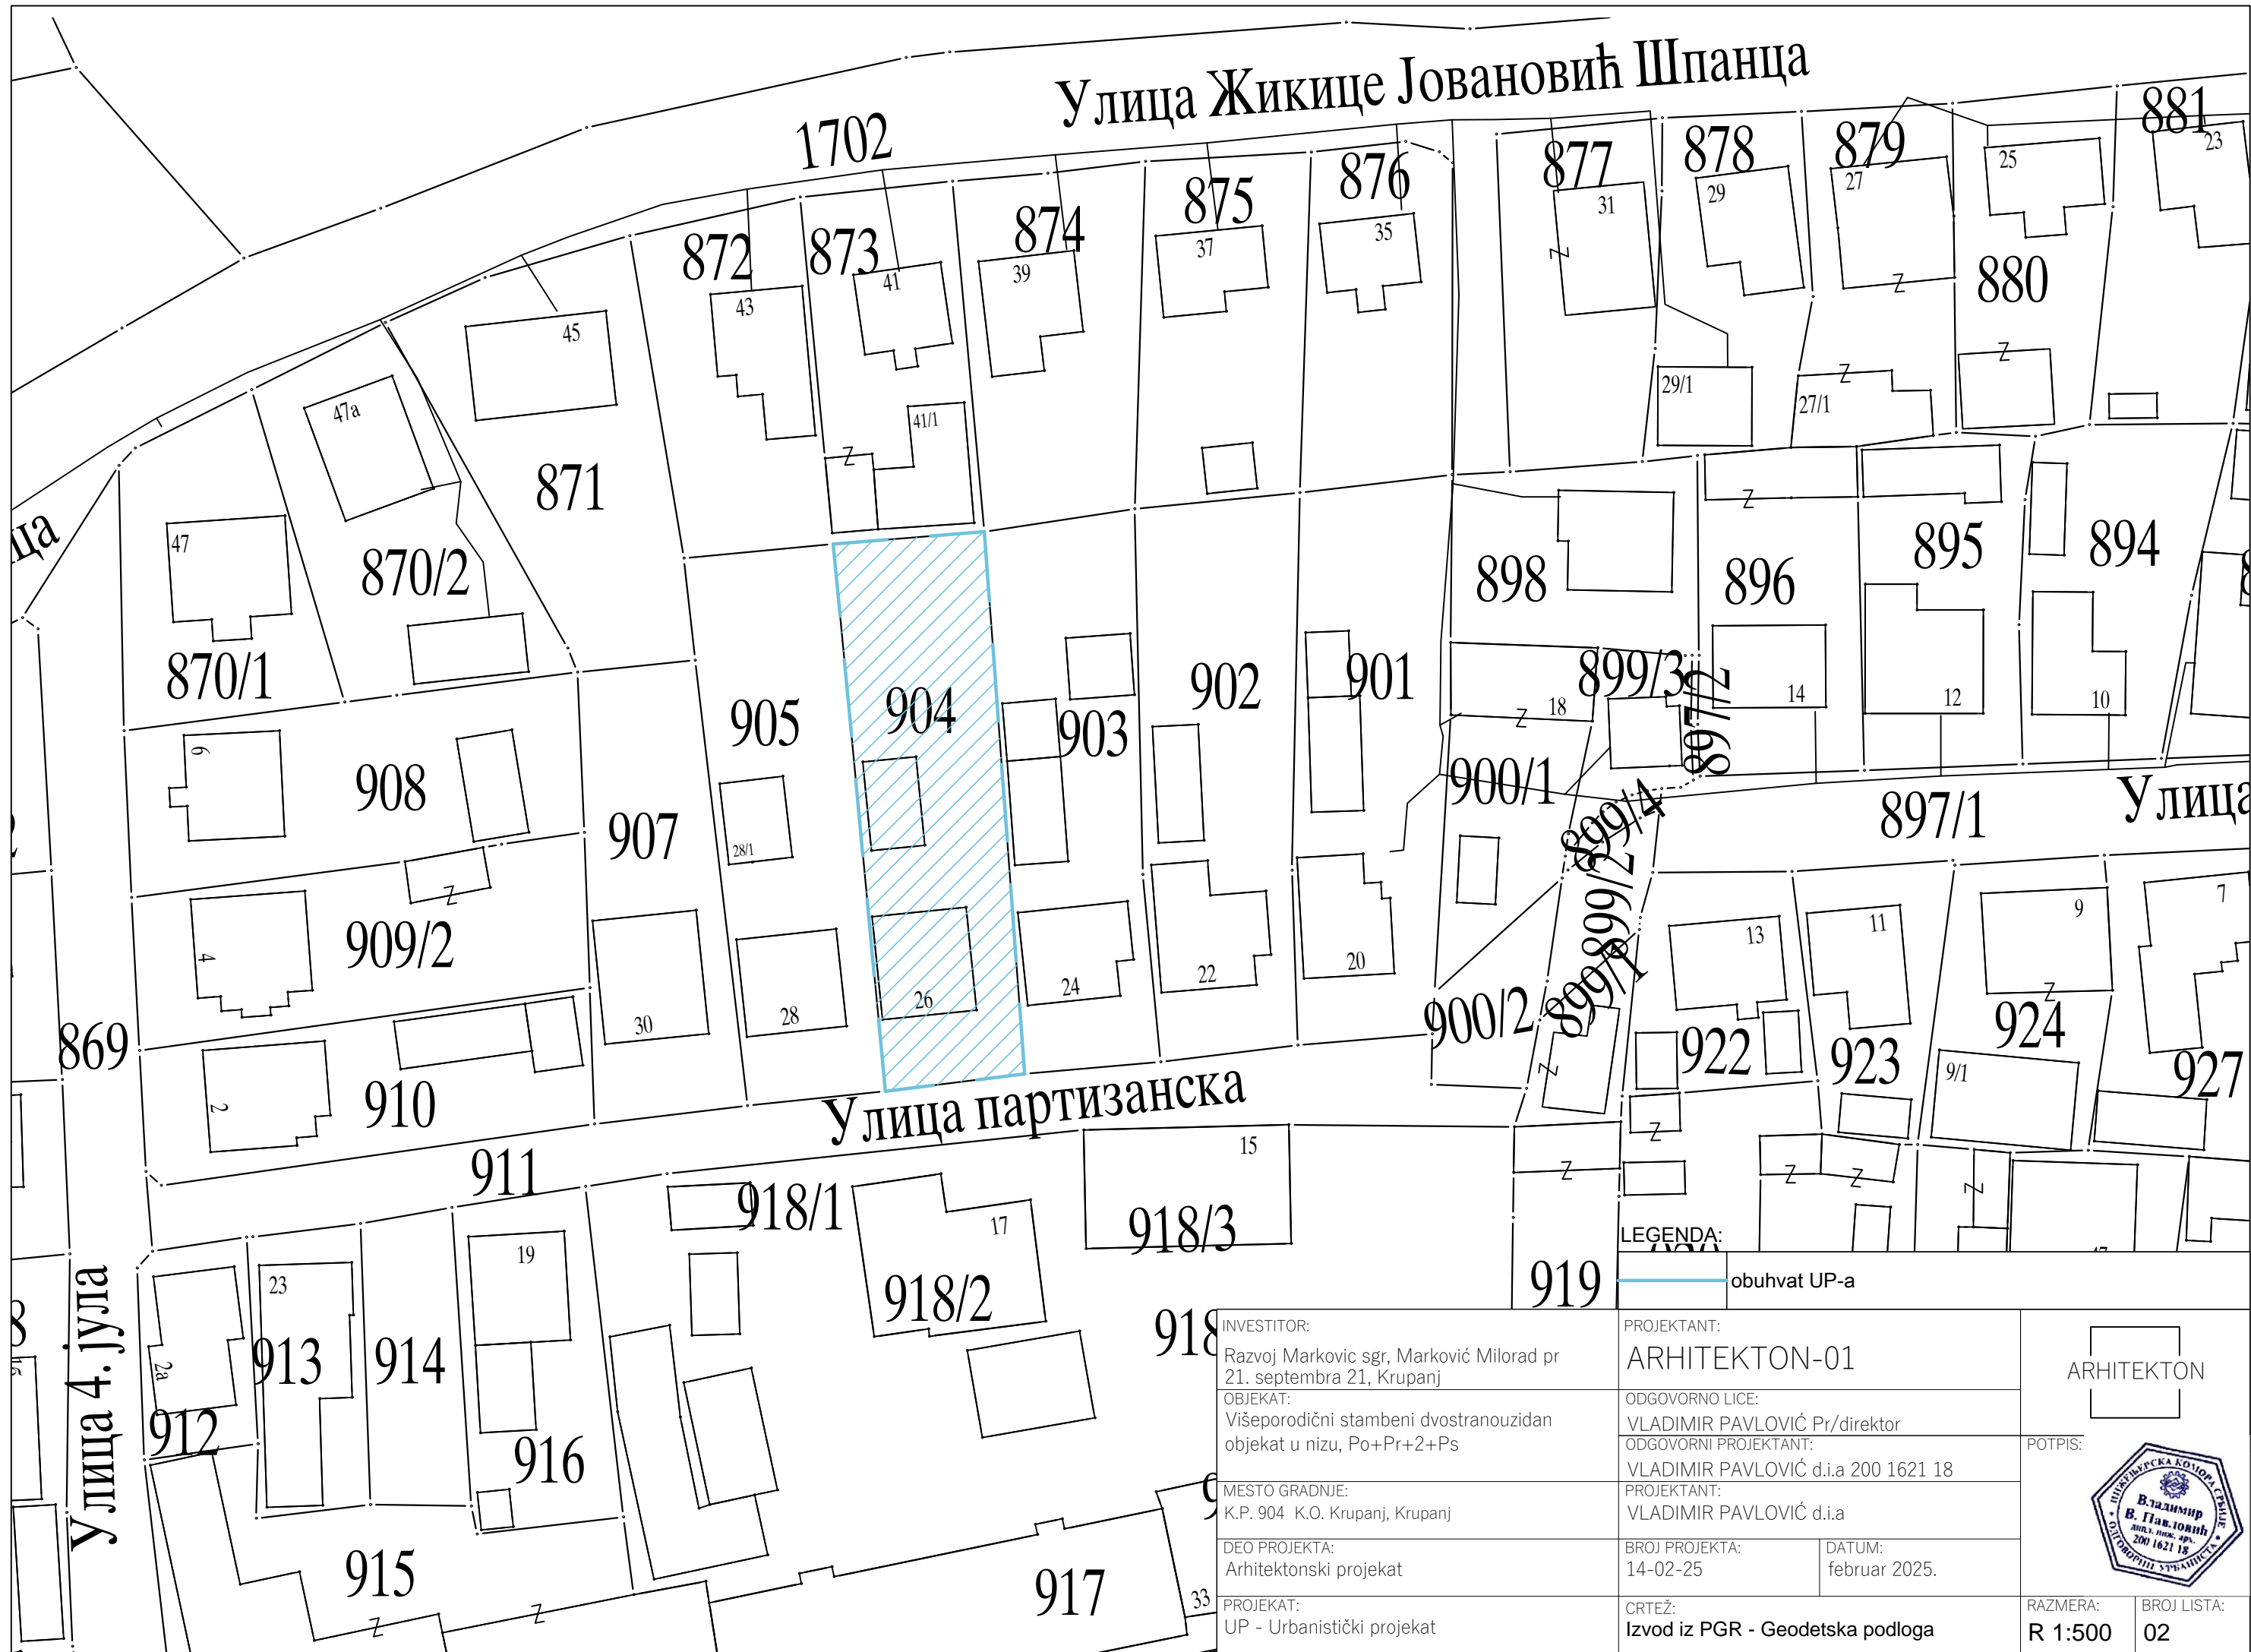

**LEGENDA:**

obuhvat UP-a

INVESTITOR:  
Razvoj Marković sgr, Marković Milorad pr  
21. septembra 21, Krupanj

OBJEKAT:  
Višeporodični stambeni dvostranouzidan  
objekat u nizu, Po+Pr+2+Ps

MESTO GRADNJE:  
K.P. 904 K.O. Krupanj, Krupanj

DEO PROJEKTA:  
Arhitektonski projekat

PROJEKAT:  
UP - Urbanistički projekat

PROJEKTANT:  
ARHITEKTON-01

ODGOVORNO LICE:  
VLADIMIR PAVLOVIĆ Pr/direktor

ODGOVORNI PROJEKTANT:  
VLADIMIR PAVLOVIĆ d.i.a 200 1621 18

PROJEKTANT:  
VLADIMIR PAVLOVIĆ d.i.a

BRJ PROJEKTA:  
14-02-25

DATUM:  
februar 2025.


CRTEŽ:  
Izvod iz PGR - Geodetska podloga

ARHITEKTON




POTPIS:

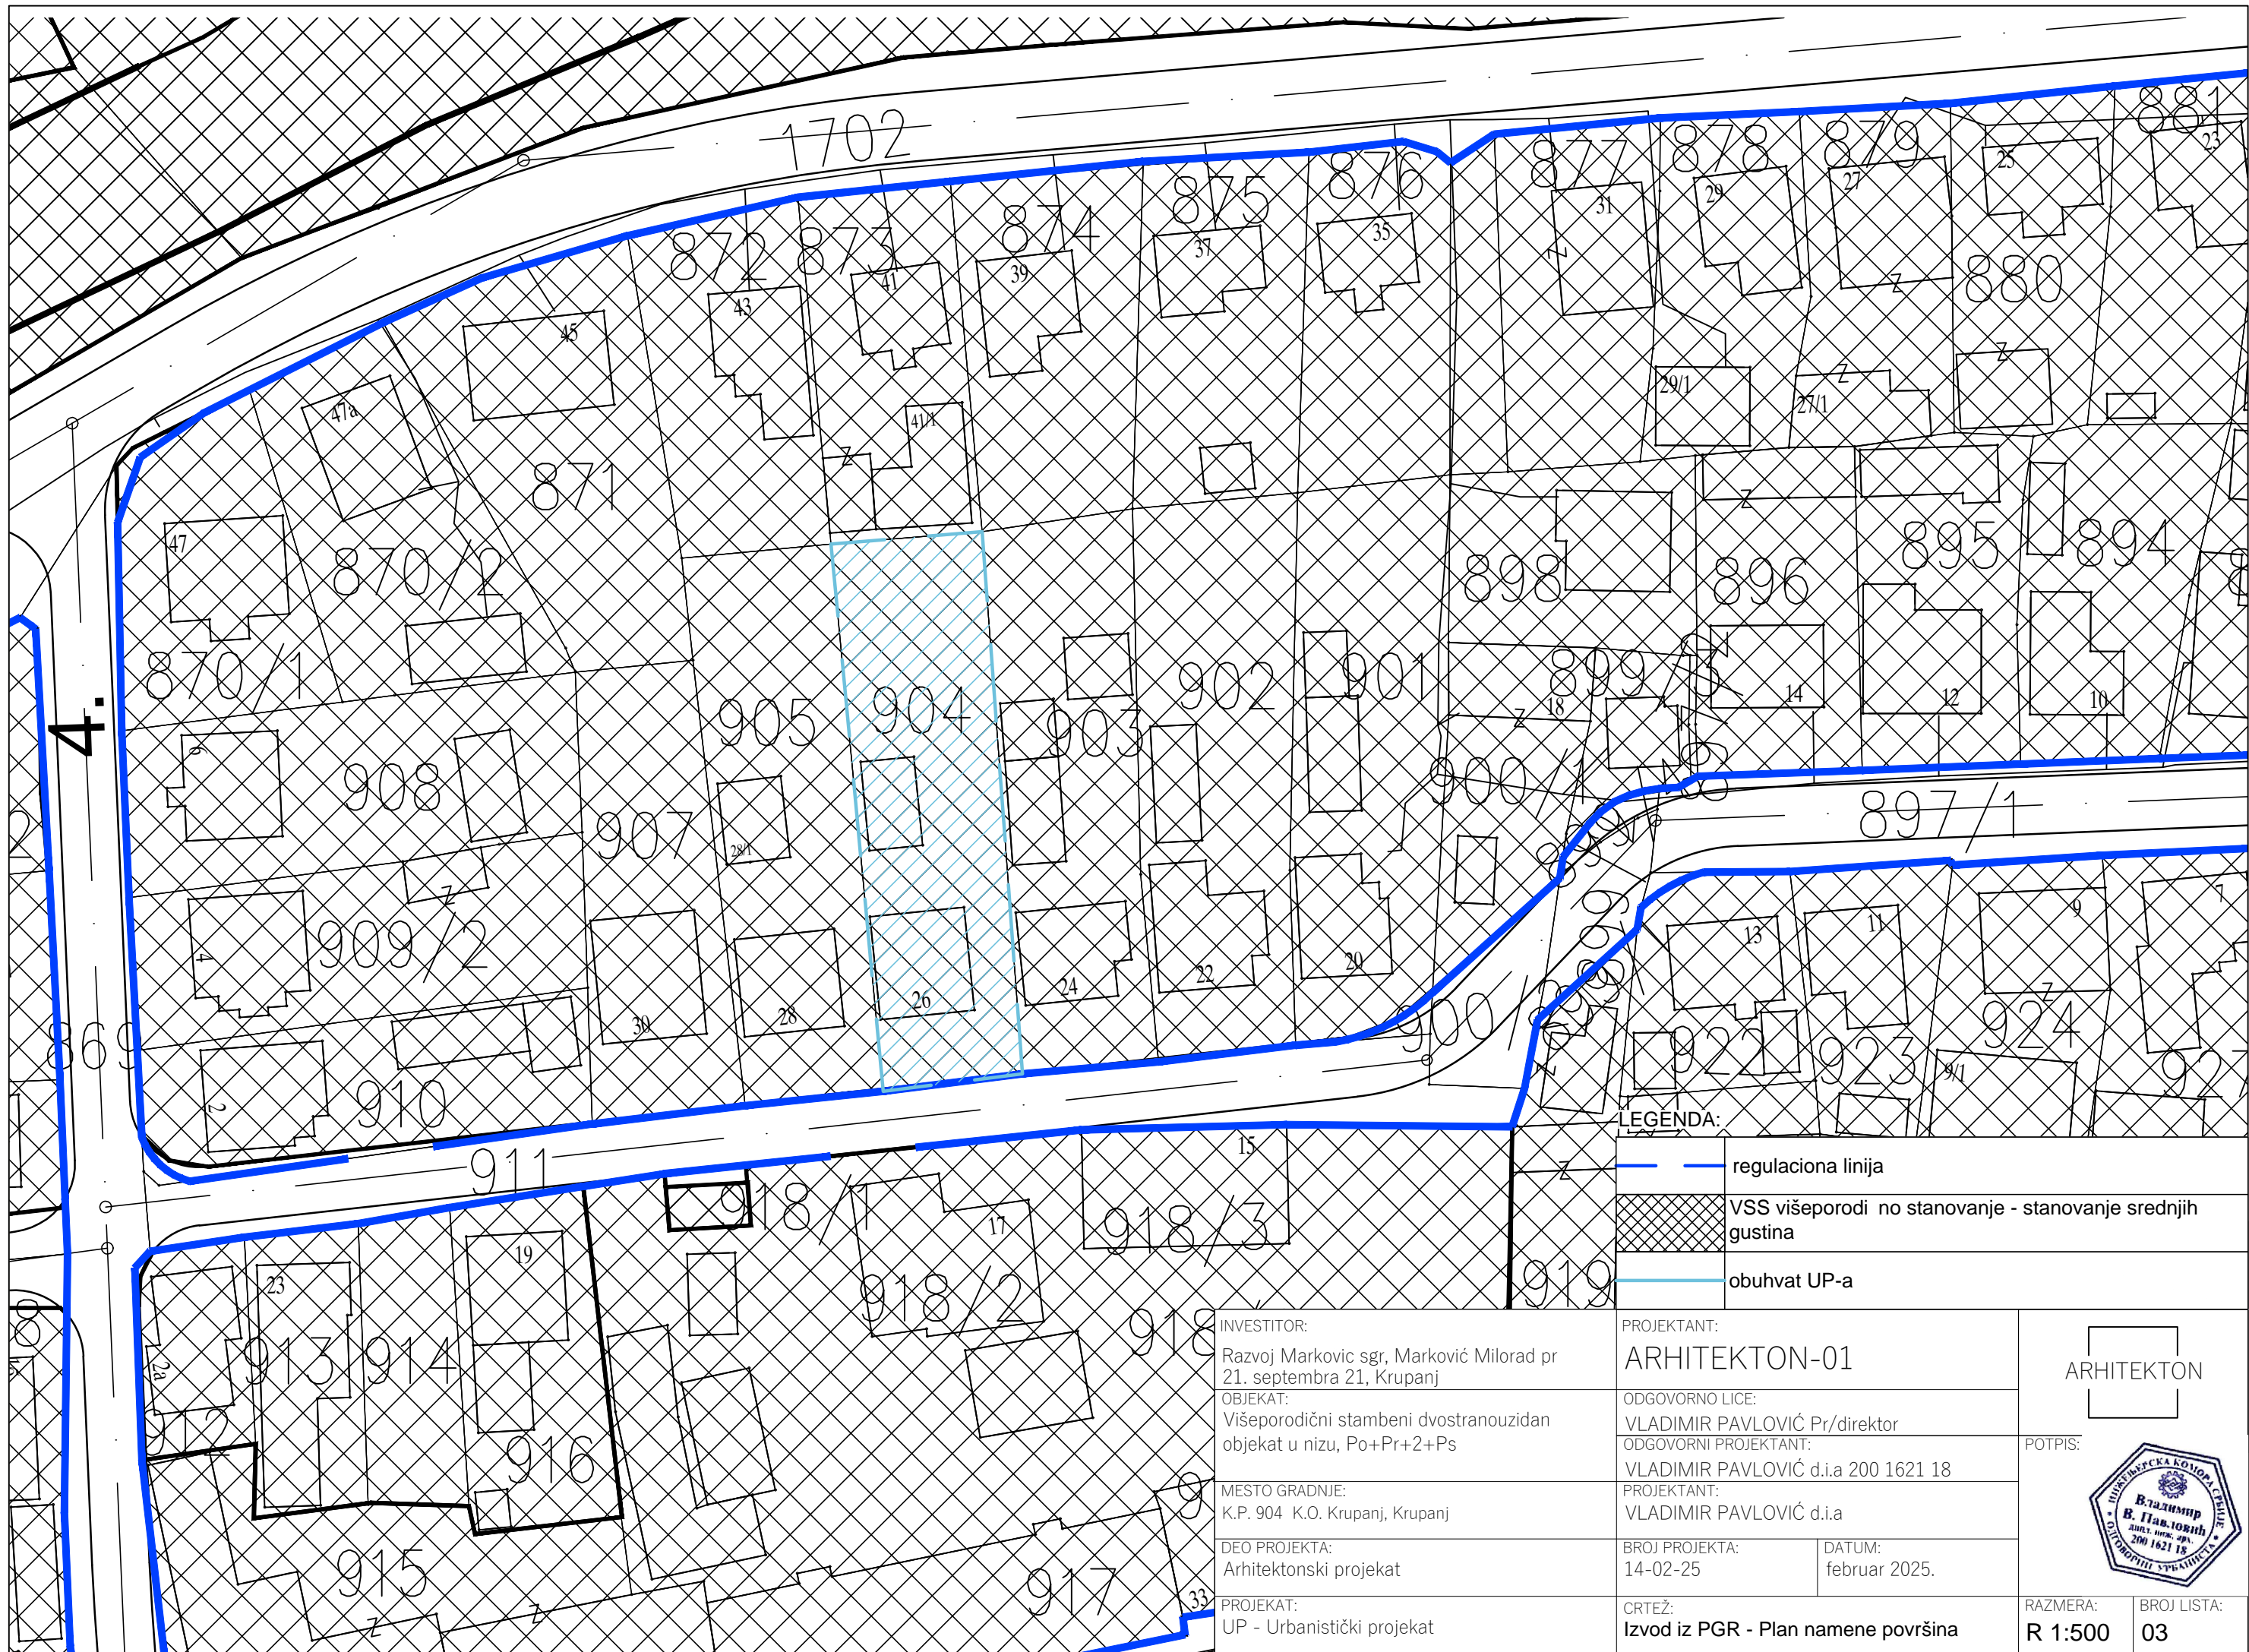

RAZMERA: R 1:500  
BROJ LISTA: 02



LEGENDA:

	regulaciona linija
	VSS višeporodi no stanovanje - stanovanje srednjih gustina
	obuhvat UP-a

INVESTITOR:  
Razvoj Marković sgr, Marković Milorad pr  
21. septembra 21, Krupanj

OBJEKAT:  
Višeporodični stambeni dvostranzuidan  
objekat u nizu, Po+Pr+2+Ps

MESTO GRADNJE:  
K.P. 904 K.O. Krupanj, Krupanj

DEO PROJEKTA:  
Arhitektonski projekat

PROJEKAT:  
UP - Urbanistički projekat

PROJEKTANT:  
ARHITEKTON-01

ODGOVORNO LICE:  
VLADIMIR PAVLOVIĆ Pr/direktor

ODGOVORNI PROJEKTANT:  
VLADIMIR PAVLOVIĆ d.i.a 200 1621 18

PROJEKTANT:  
VLADIMIR PAVLOVIĆ d.i.a


BRJ PROJEKTA:  
14-02-25

DATUM:  
februar 2025.

CRTEŽ:  
Izvod iz PGR - Plan namene površina

ARHITEKTON


POTPIS:



RAZMERA: R 1:500


BRJ LISTA: 03

# Улица Жикице Јовановић Шпанца

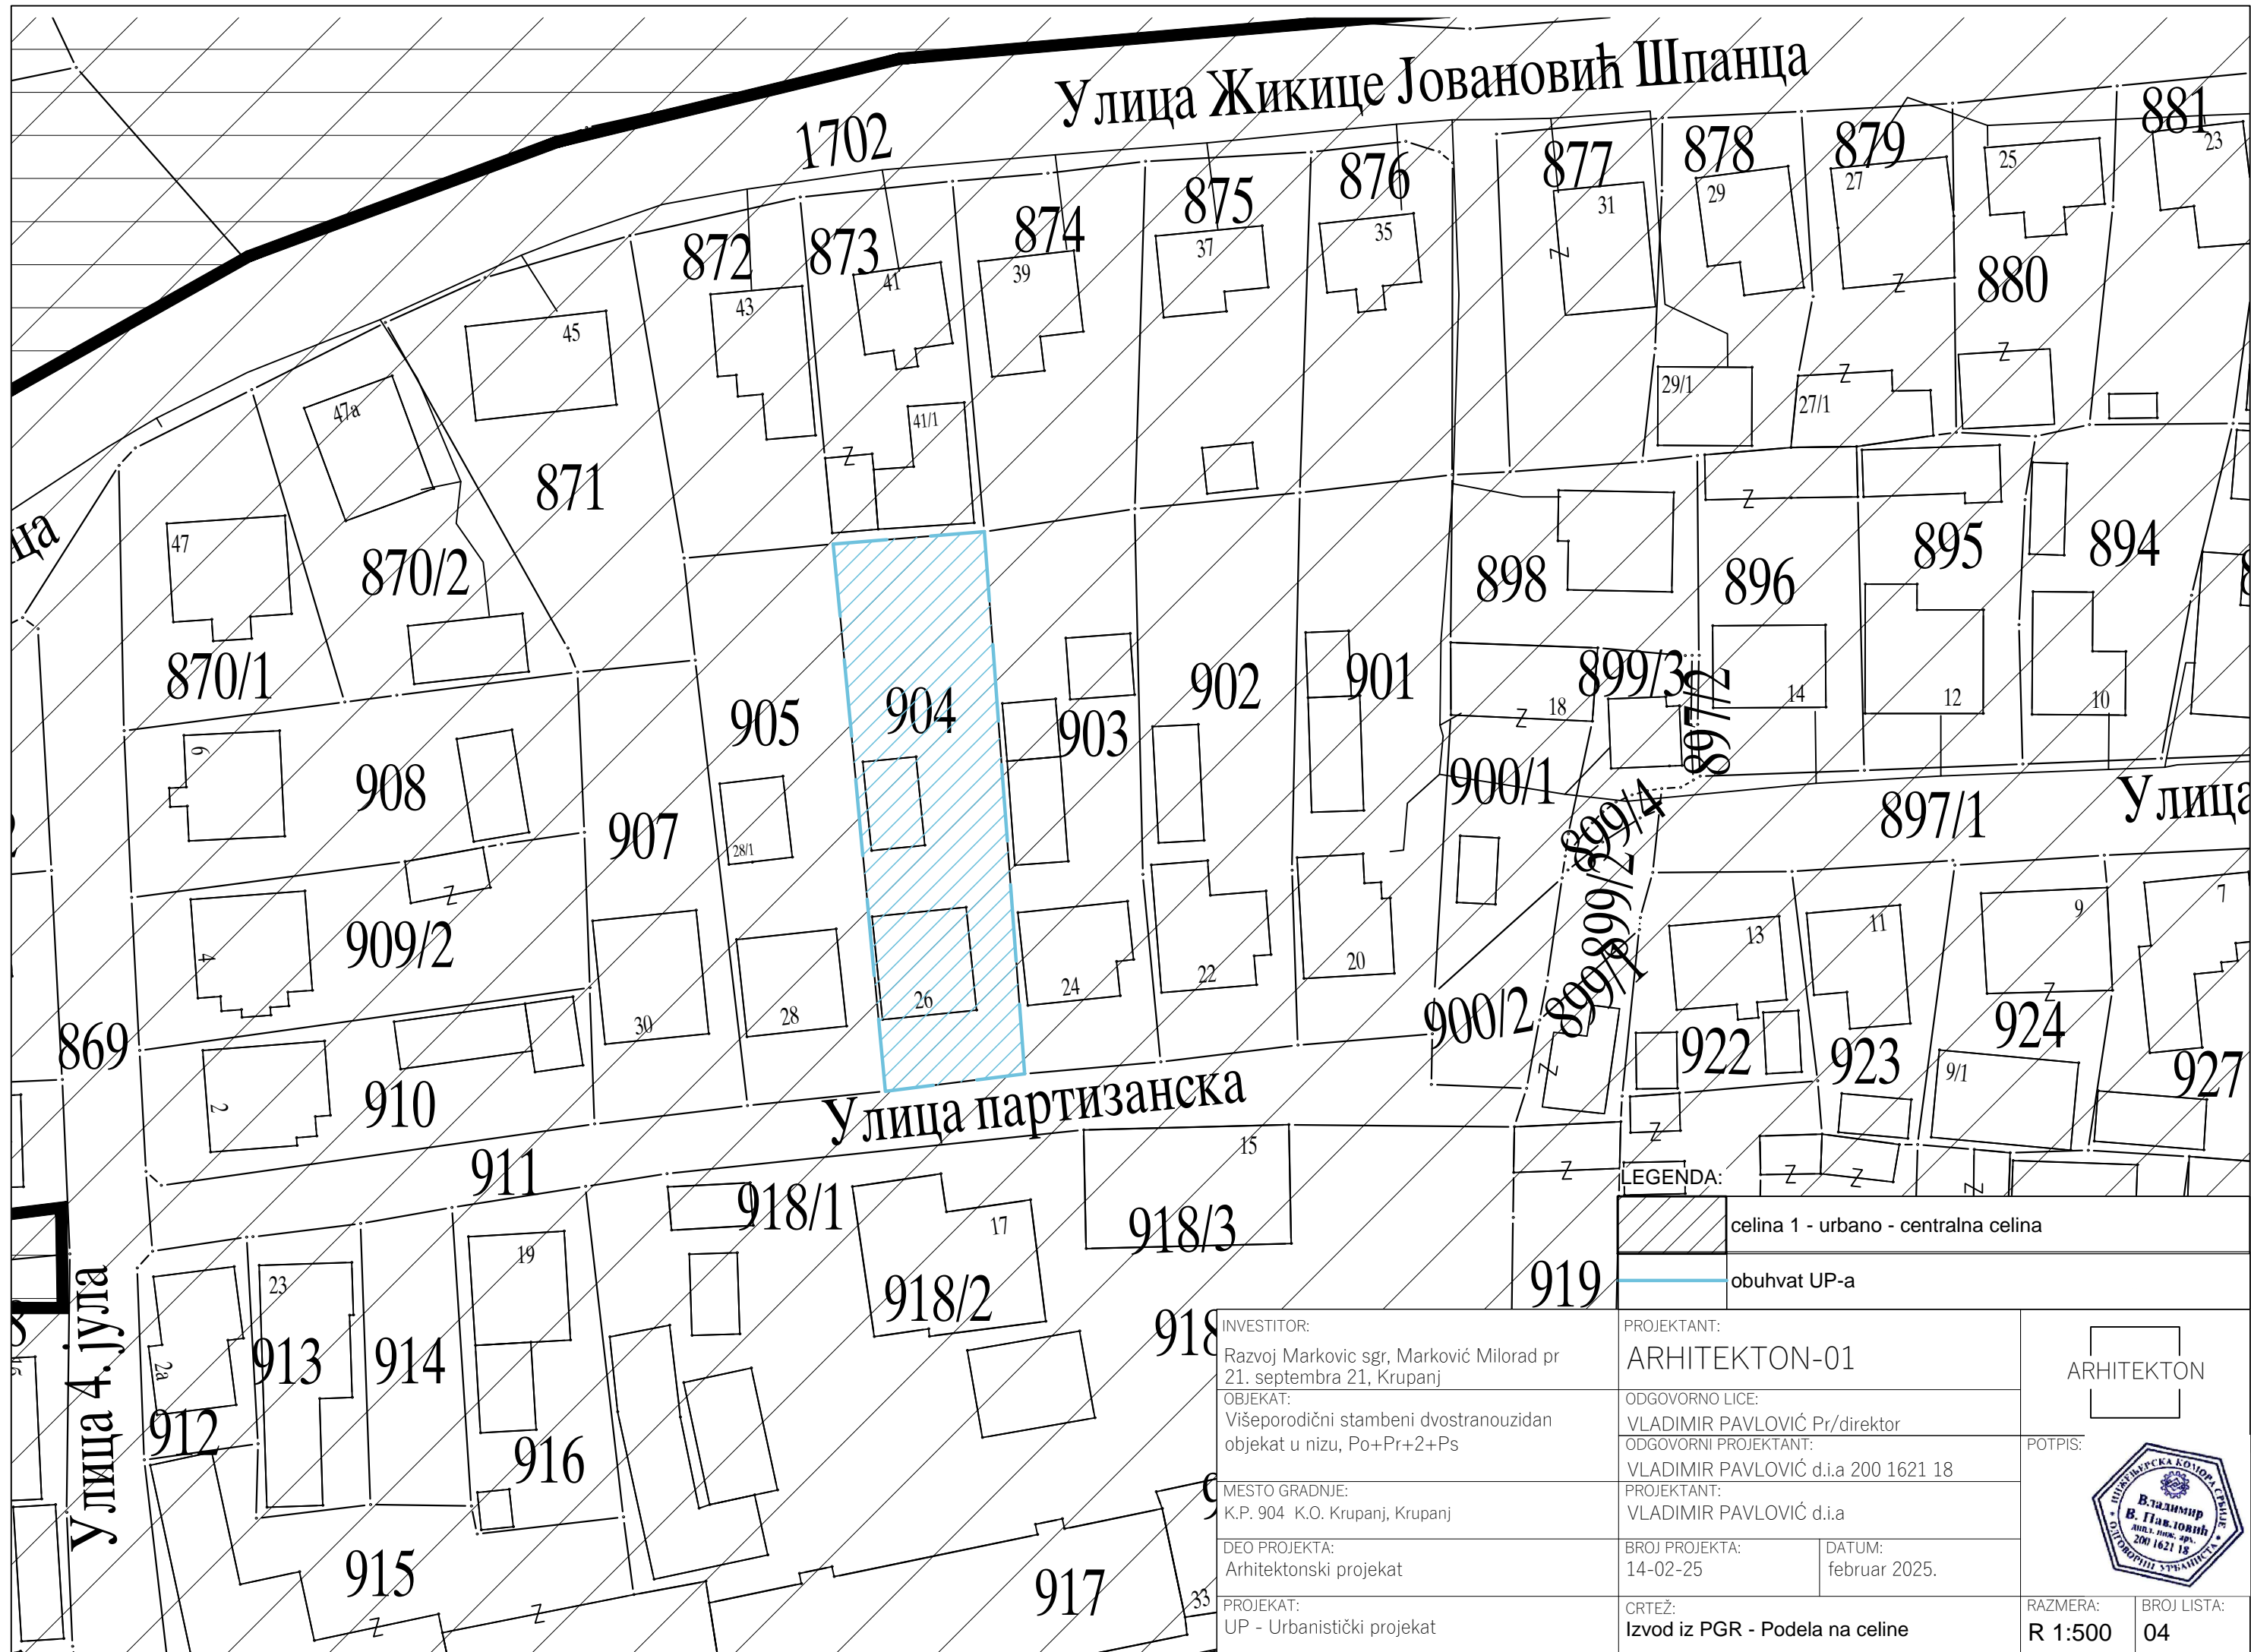

	celina 1 - urbano - centralna celina
	obuhvat UP-a

INVESTITOR: Razvoj Marković sgr, Marković Milorad pr 21. septembra 21, Krupanj	PROJEKTANT: ARHITEKTON-01	ARHITEKTON
OBJEKAT: Višeporodični stambeni dvostranuzidan objekat u nizu, Po+Pr+2+Ps	ODGOVORNO LICE: VLADIMIR PAVLOVIĆ Pr/direktor ODGOVORNI PROJEKTANT: VLADIMIR PAVLOVIĆ d.i.a 200 1621 18	
MESTO GRADNJE: K.P. 904 K.O. Krupanj, Krupanj	PROJEKTANT: VLADIMIR PAVLOVIĆ d.i.a	
DEO PROJEKTA: Arhitektonski projekat	BRJ PROJEKTA: 14-02-25	DATUM: februar 2025.
PROJEKAT: UP - Urbanistički projekat	CRTEŽ: Izvod iz PGR - Podela na celine	RAZMERA: R 1:500
		BRJ LISTA: 04

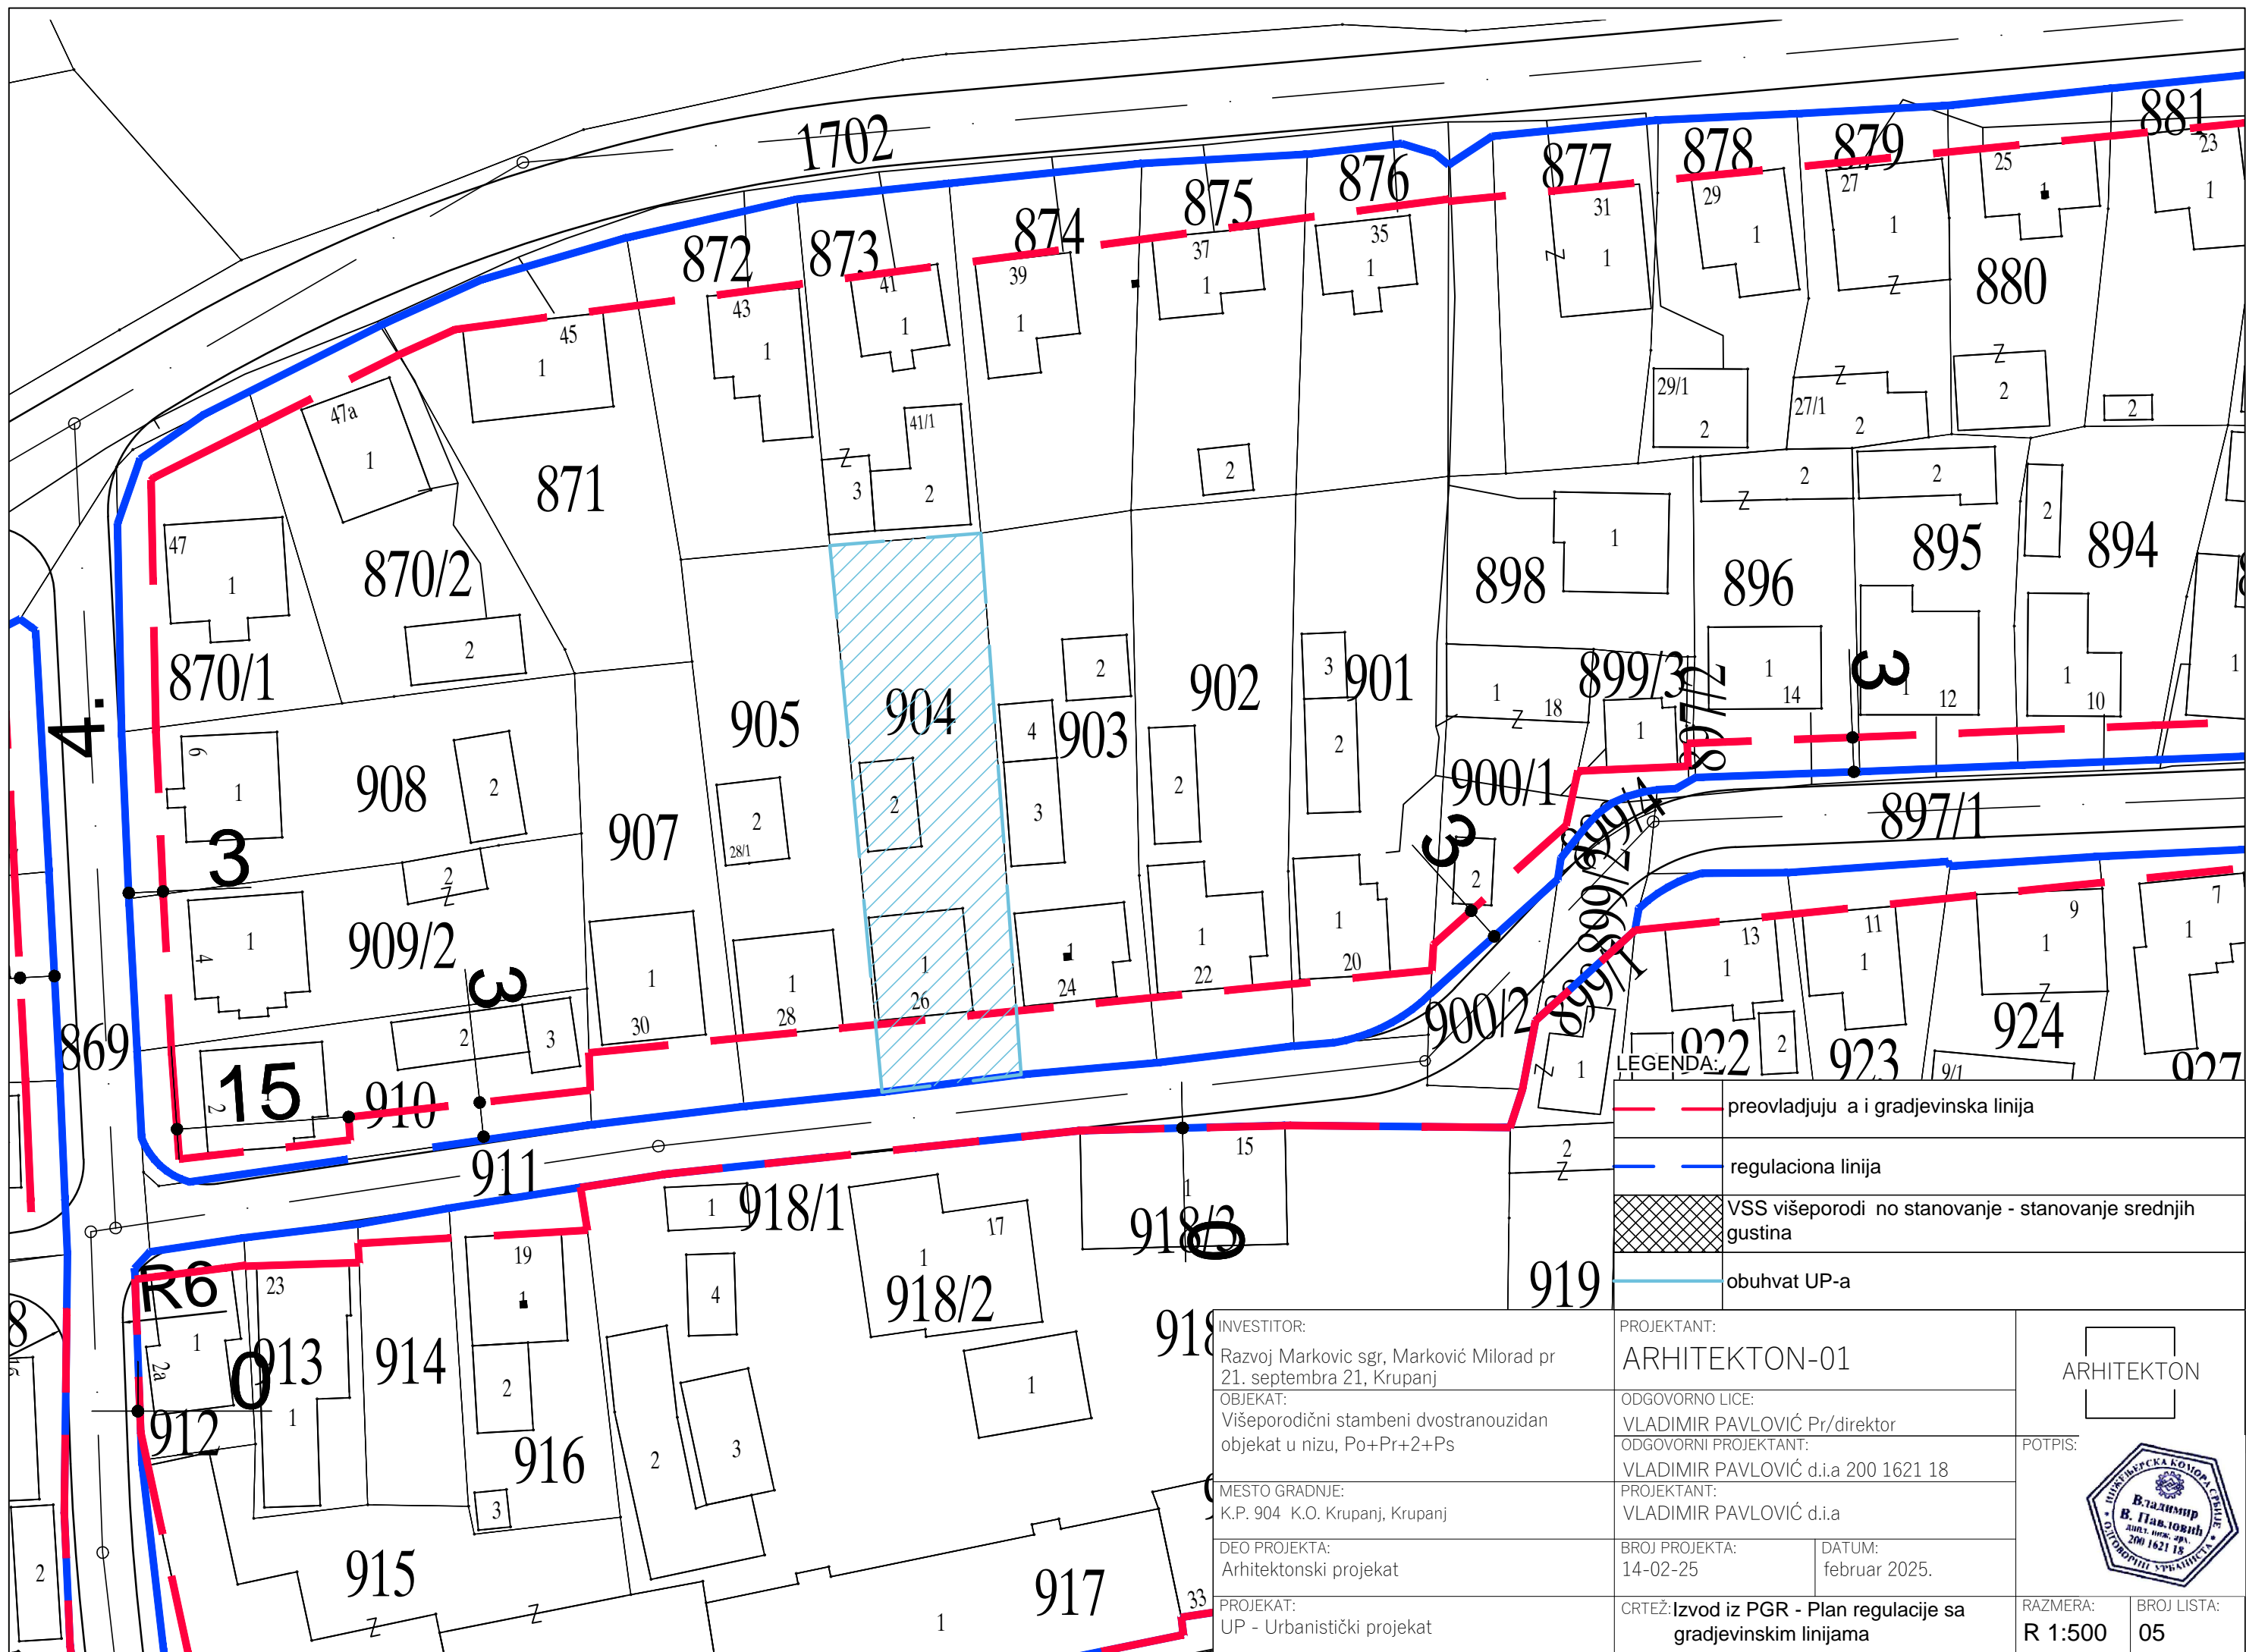

	preovladuju a i gradjevinska linija
	regulaciona linija
	VSS višeporodi no stanovanje - stanovanje srednjih gustina
	obuhvat UP-a

INVESTITOR:  
Razvoj Markovic sgr, Marković Milorad pr  
21. septembra 21, Krupanj

OBJEKAT:  
Višeporodični stambeni dvostranuzidan  
objekat u nizu, Po+Pr+2+Ps

MESTO GRADNJE:  
K.P. 904 K.O. Krupanj, Krupanj

DEO PROJEKTA:  
Arhitektonski projekat

PROJEKAT:  
UP - Urbanistički projekat

PROJEKTANT:  
ARHITEKTON-01

ODGOVORNO LICE:  
VLADIMIR PAVLOVIĆ Pr/direktor

ODGOVORNI PROJEKTANT:  
VLADIMIR PAVLOVIĆ d.i.a 200 1621 18

PROJEKTANT:  
VLADIMIR PAVLOVIĆ d.i.a


BRJ PROJEKTA:  
14-02-25

DATUM:  
februar 2025.

CRTEŽ: Izvod iz PGR - Plan regulacije sa  
gradjevinskim linijama

ARHITEKTON

POTPIS:




RAZMERA:  
R 1:500

BRJ LISTA:  
05

# КАТАСТАРСКО-ТОПОГРАФСКИ ПЛАН

РЕПУБЛИКА СРБИЈА  
ОПШТИНА КРУПАЊ  
К.О. Крупањ  
КП. 904

Инвеститор: Милорад Марковић

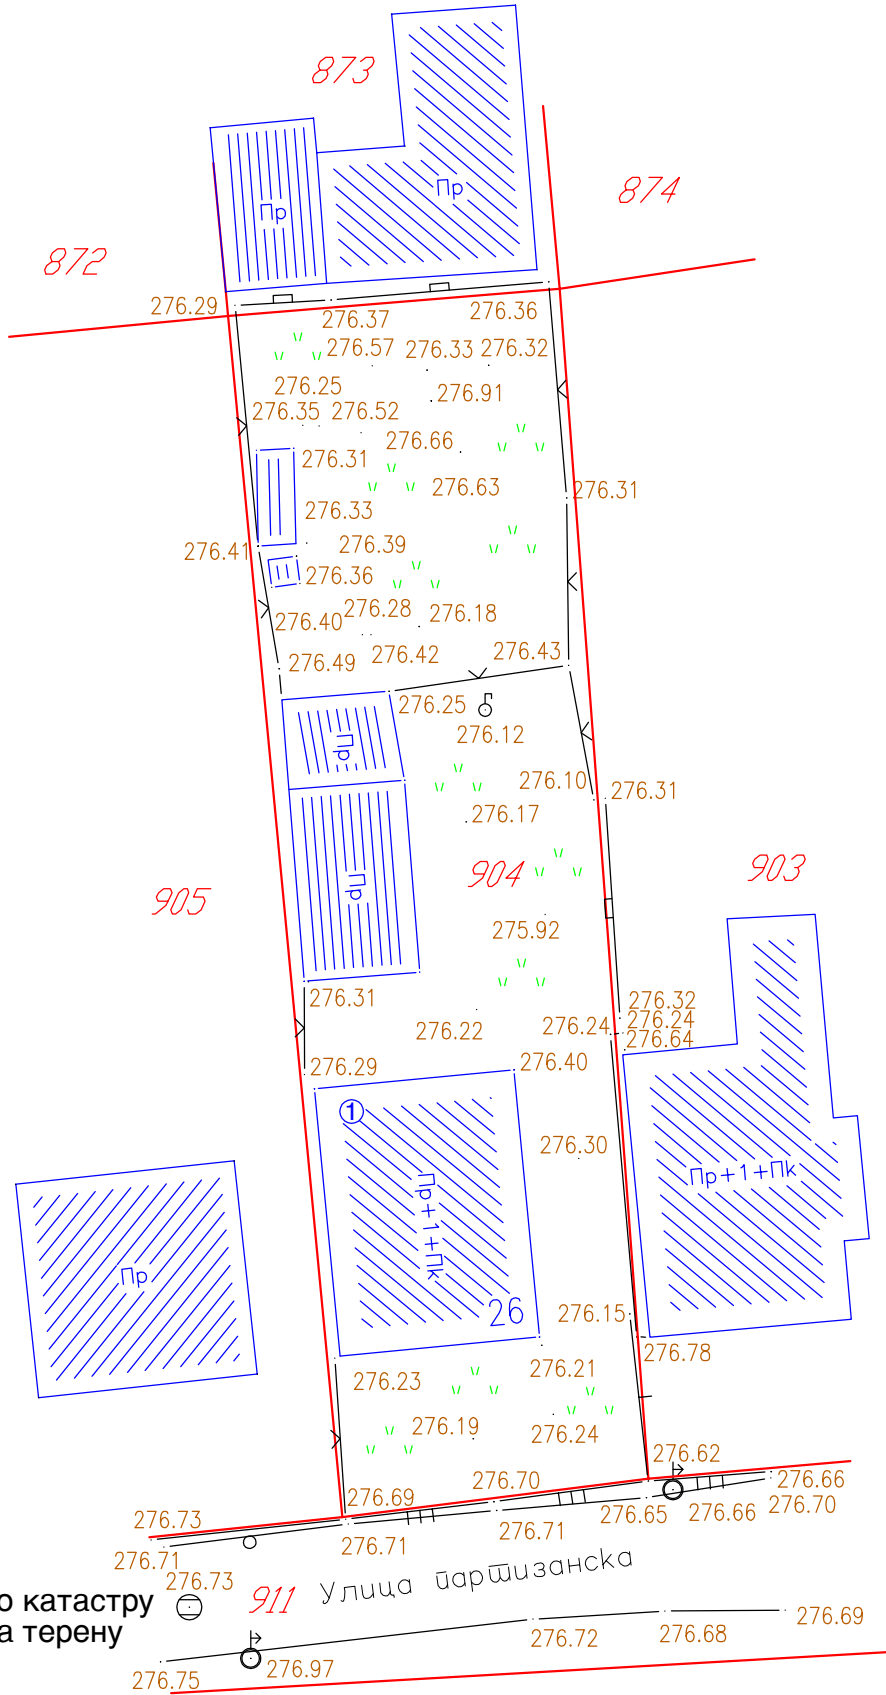

## ЛЕГЕНДА:

- стање по катастру
- стање на терену
- објекти


ГПС-РТК - ФЕБРУАР 2025.год.

Привредно друштво за геодезију и пројектовање  
"ГЕО ПРЕМЕР МС ТИМ" ДОО



Н. Марковић

РЕПУБЛИКА СРБИЈА  
 ОПШТИНА КРУПАЊ  
 К.О. Крупањ  
 КП. 904

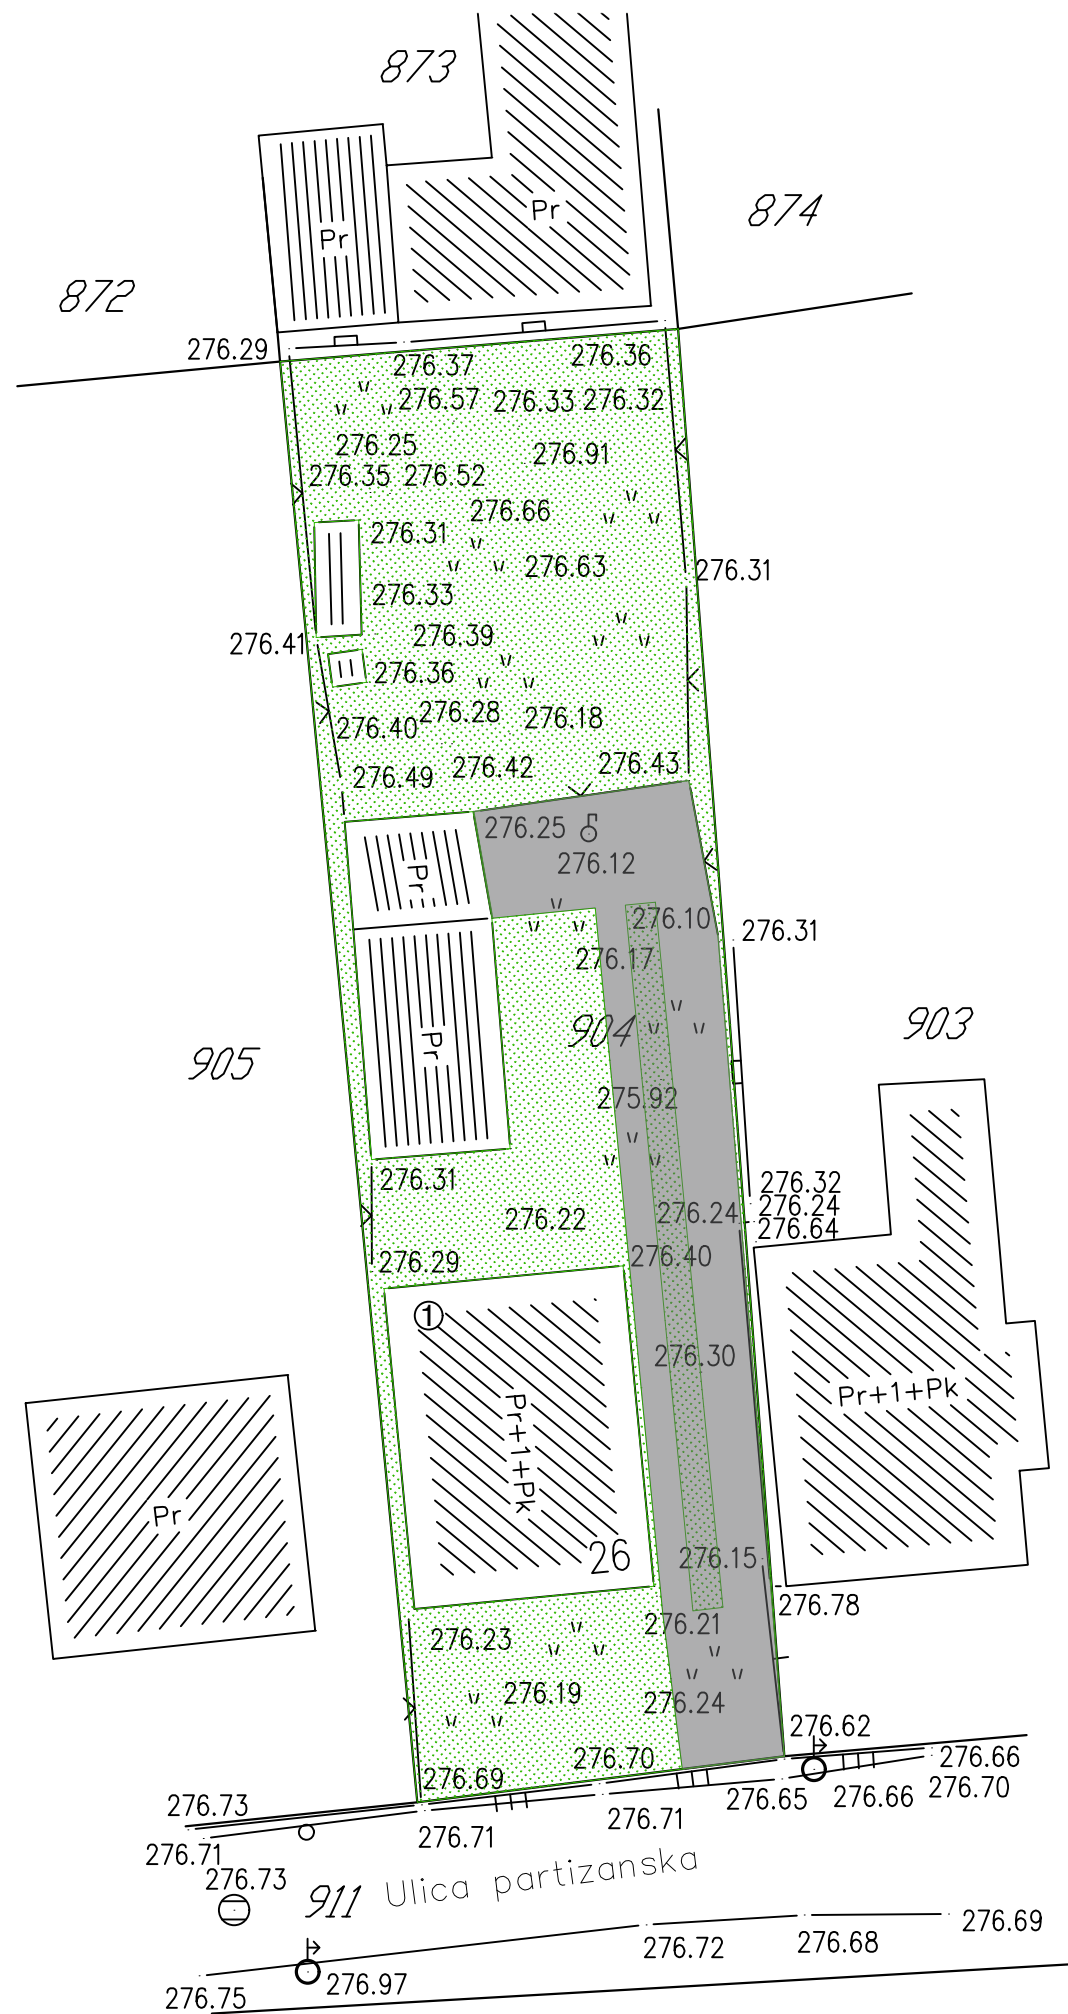

LEGENDA:

	stanje po katastru
	stanje na terenu
	objekti
	nezastirte zelene površine

INVESTITOR: Razvoj Marković sgr, Marković Milorad pr 21. septembra 21, Krupanj	PROJEKTANT: ARHITEKTON-01	ARHITEKTON 
OBJEKAT: Višeporodični stambeni dvostranouzidan objekat u nizu, Po+Pr+2+Ps	ODGOVORNO LICE: VLADIMIR PAVLOVIĆ Pr/direktor	
MESTO GRADNJE: K.P. 904 K.O. Krupanj, Krupanj	ODGOVORNI PROJEKTANT: VLADIMIR PAVLOVIĆ d.i.a 200 1621 18	
DEO PROJEKTA: Arhitektonski projekat	PROJEKTANT: VLADIMIR PAVLOVIĆ d.i.a	
PROJEKAT: UP - Urbanistički projekat	BROJ PROJEKTA: 14-02-25	DATUM: februar 2025.
CRTEŽ: Postojeće stanje		RAZMERA: R 1:250
		BROJ LISTA: 07

ГПС-РТК - ФЕБРУАР 2025.год.

Привредно друштво за геодезију и пројектовање  
 "ГЕО ПРЕМЕР МС ТИМ" ДОО

УЛИЦЕ ЈОВАНОВИЋ Ц

УЛИЦА 4. ЈУЛА

1702

872 преовлађ.

878 преовлађ.

ω преовлађ.

Р6 преовлађ.

LEGENDA

904	broj katastarske parcele
	ulica po PGR-u
	objekti
	kolski prilaz
	pe a p r a
	objekat koji se gradi
	nezastrte zelene povr e
	gradjevinska linija
	regulaciona linija
	linija prizemlja
	linija sprata
	dečije igralište 100m2

INVESTITOR:  
Razvoj Markovic sgr, Marković Milorad pr  
21. septembra 21, Krupanj

OBJEKAT:  
Višeporodični stambeni dvostranzuidan  
objekat u nizu, Po+Pr+2+Ps

MESTO GRADNJE:  
K.P. 904 K.O. Krupanj, Krupanj

DEO PROJEKTA:  
Arhitektonski projekat

PROJEKAT:  
UP - Urbanistički projekat

PROJEKTANT:  
ARHITEKTON-01

ODGOVORNO LICE:  
VLADIMIR PAVLOVIĆ Pr/direktor

ODGOVORNI PROJEKTANT:  
VLADIMIR PAVLOVIĆ d.i.a 200 1621 18

PROJEKTANT:  
VLADIMIR PAVLOVIĆ d.i.a


BRJ PROJEKTA:  
14-02-25

DATUM:  
februar 2025.

CRTEŽ:  
Plan namene povr a


ARHITEKTON


POTPIS:



RAZMERA: R 1:500

BRJ LISTA: 08

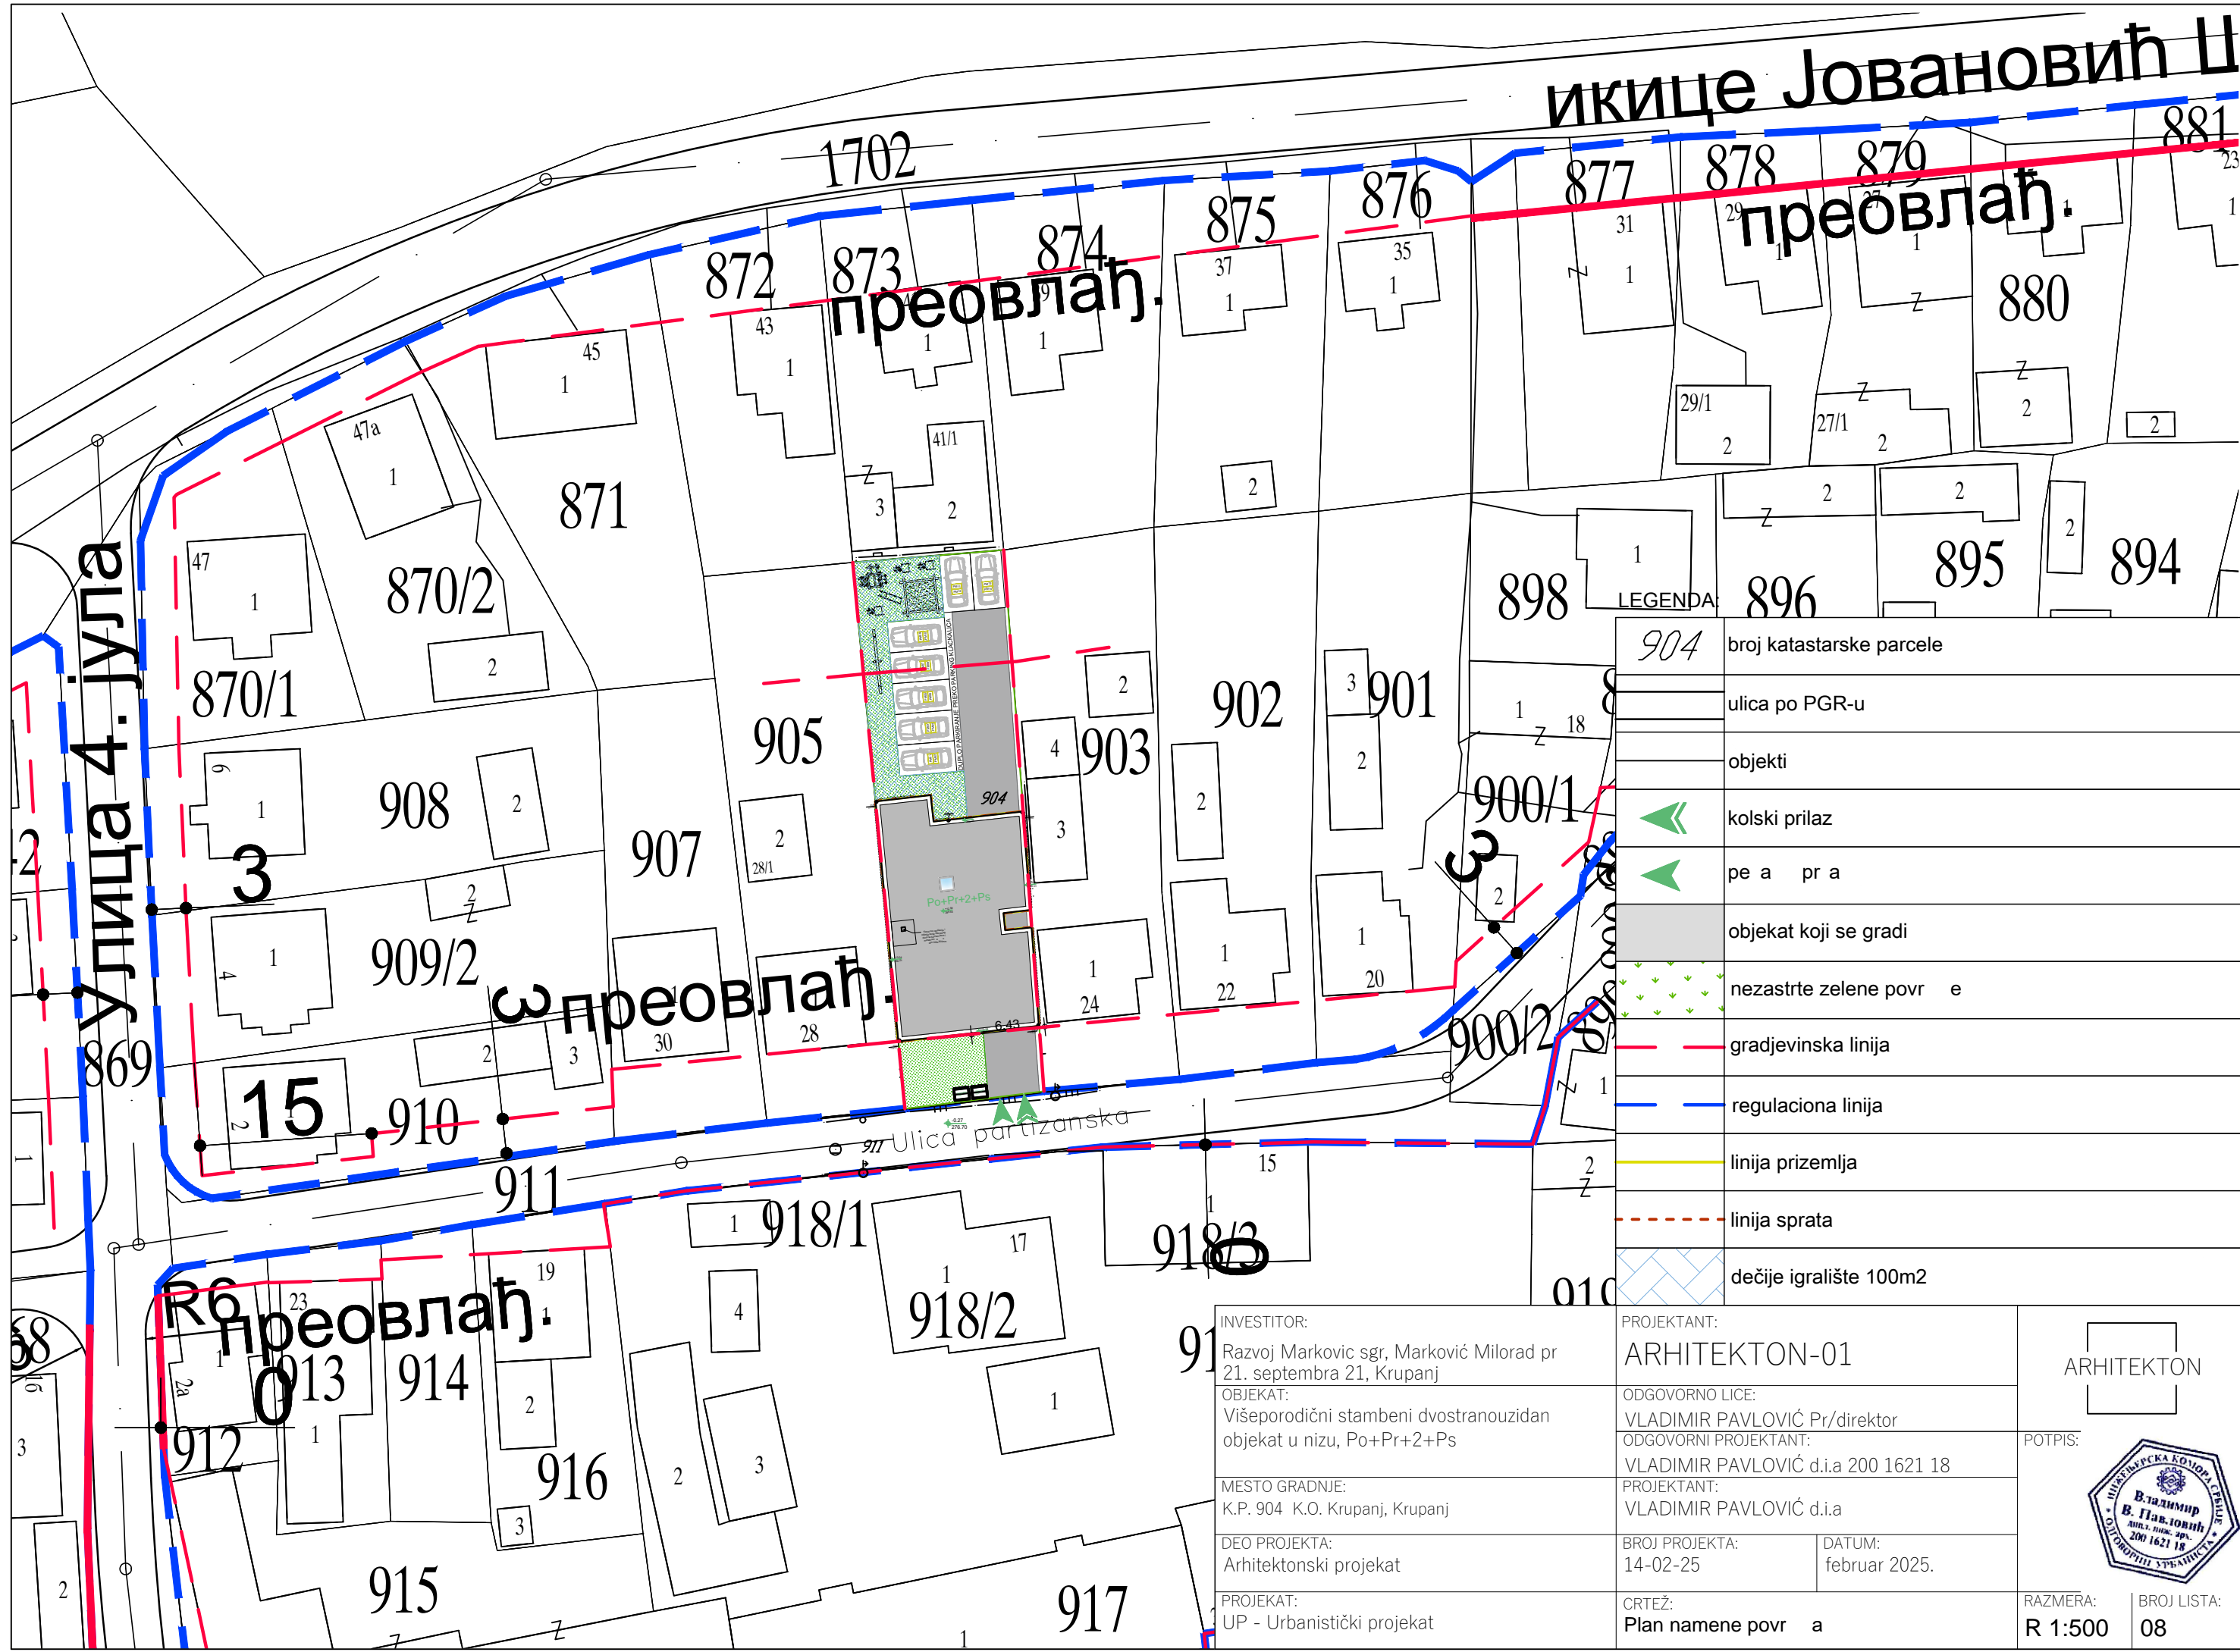

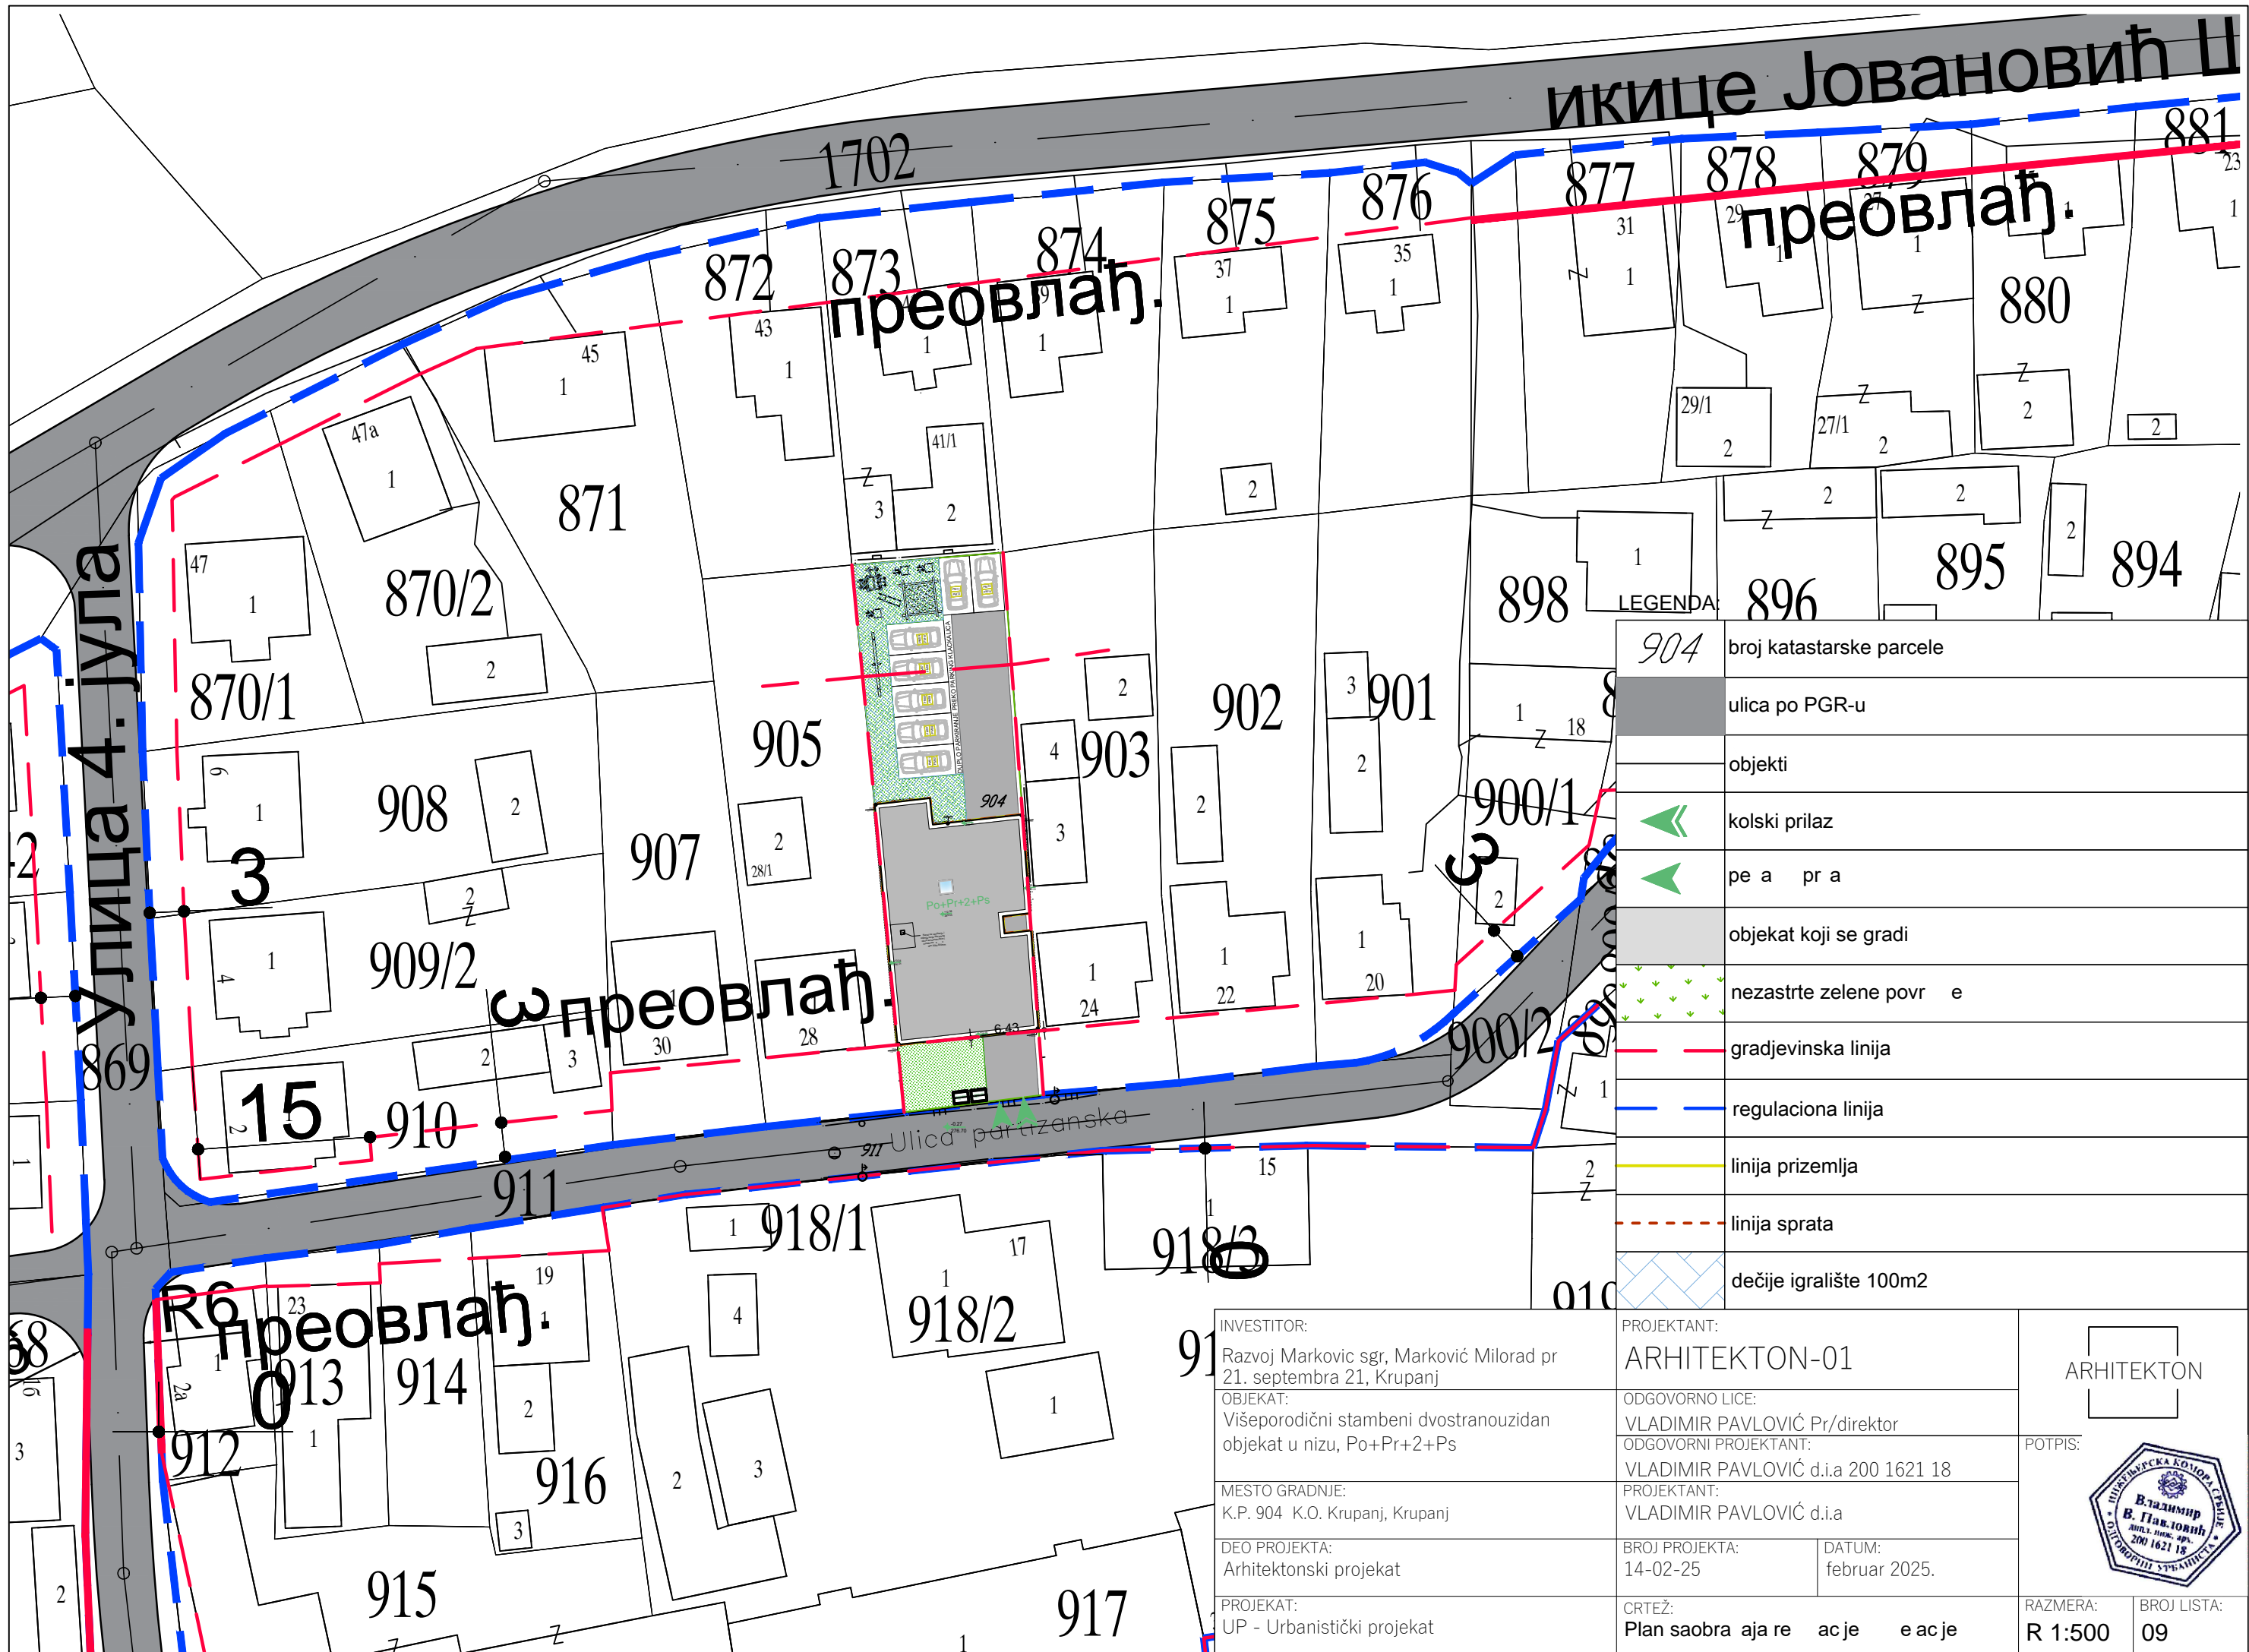

**LEGENDA**

904	broj katastarske parcele
	ulica po PGR-u
	objekti
	kolski prilaz
	pe a p r a
	objekat koji se gradi
	nezastrte zelene povr e
	gradjevinska linija
	regulaciona linija
	linija prizemlja
	linija sprata
	dečije igralište 100m2

INVESTITOR:  
Razvoj Marković sgr, Marković Milorad pr  
21. septembra 21, Krupanj

OBJEKAT:  
Višeporodični stambeni dvostranouzidan  
objekat u nizu, Po+Pr+2+Ps

MESTO GRADNJE:  
K.P. 904 K.O. Krupanj, Krupanj

DEO PROJEKTA:  
Arhitektonski projekat

PROJEKAT:  
UP - Urbanistički projekat

PROJEKTANT:  
ARHITEKTON-01

ODGOVORNO LICE:  
VLADIMIR PAVLOVIĆ Pr/direktor

ODGOVORNI PROJEKTANT:  
VLADIMIR PAVLOVIĆ d.i.a 200 1621 18

PROJEKTANT:  
VLADIMIR PAVLOVIĆ d.i.a


BROJ PROJEKTA:  
14-02-25

DATUM:  
februar 2025.

CRTEŽ:  
Plan saobraćajne mreže

ARHITEKTON


POTPIS:



RAZMERA:  
R 1:500

BROJ LISTA:  
09

# УЛИЦЕ ЈОВАНОВИЋ Ц

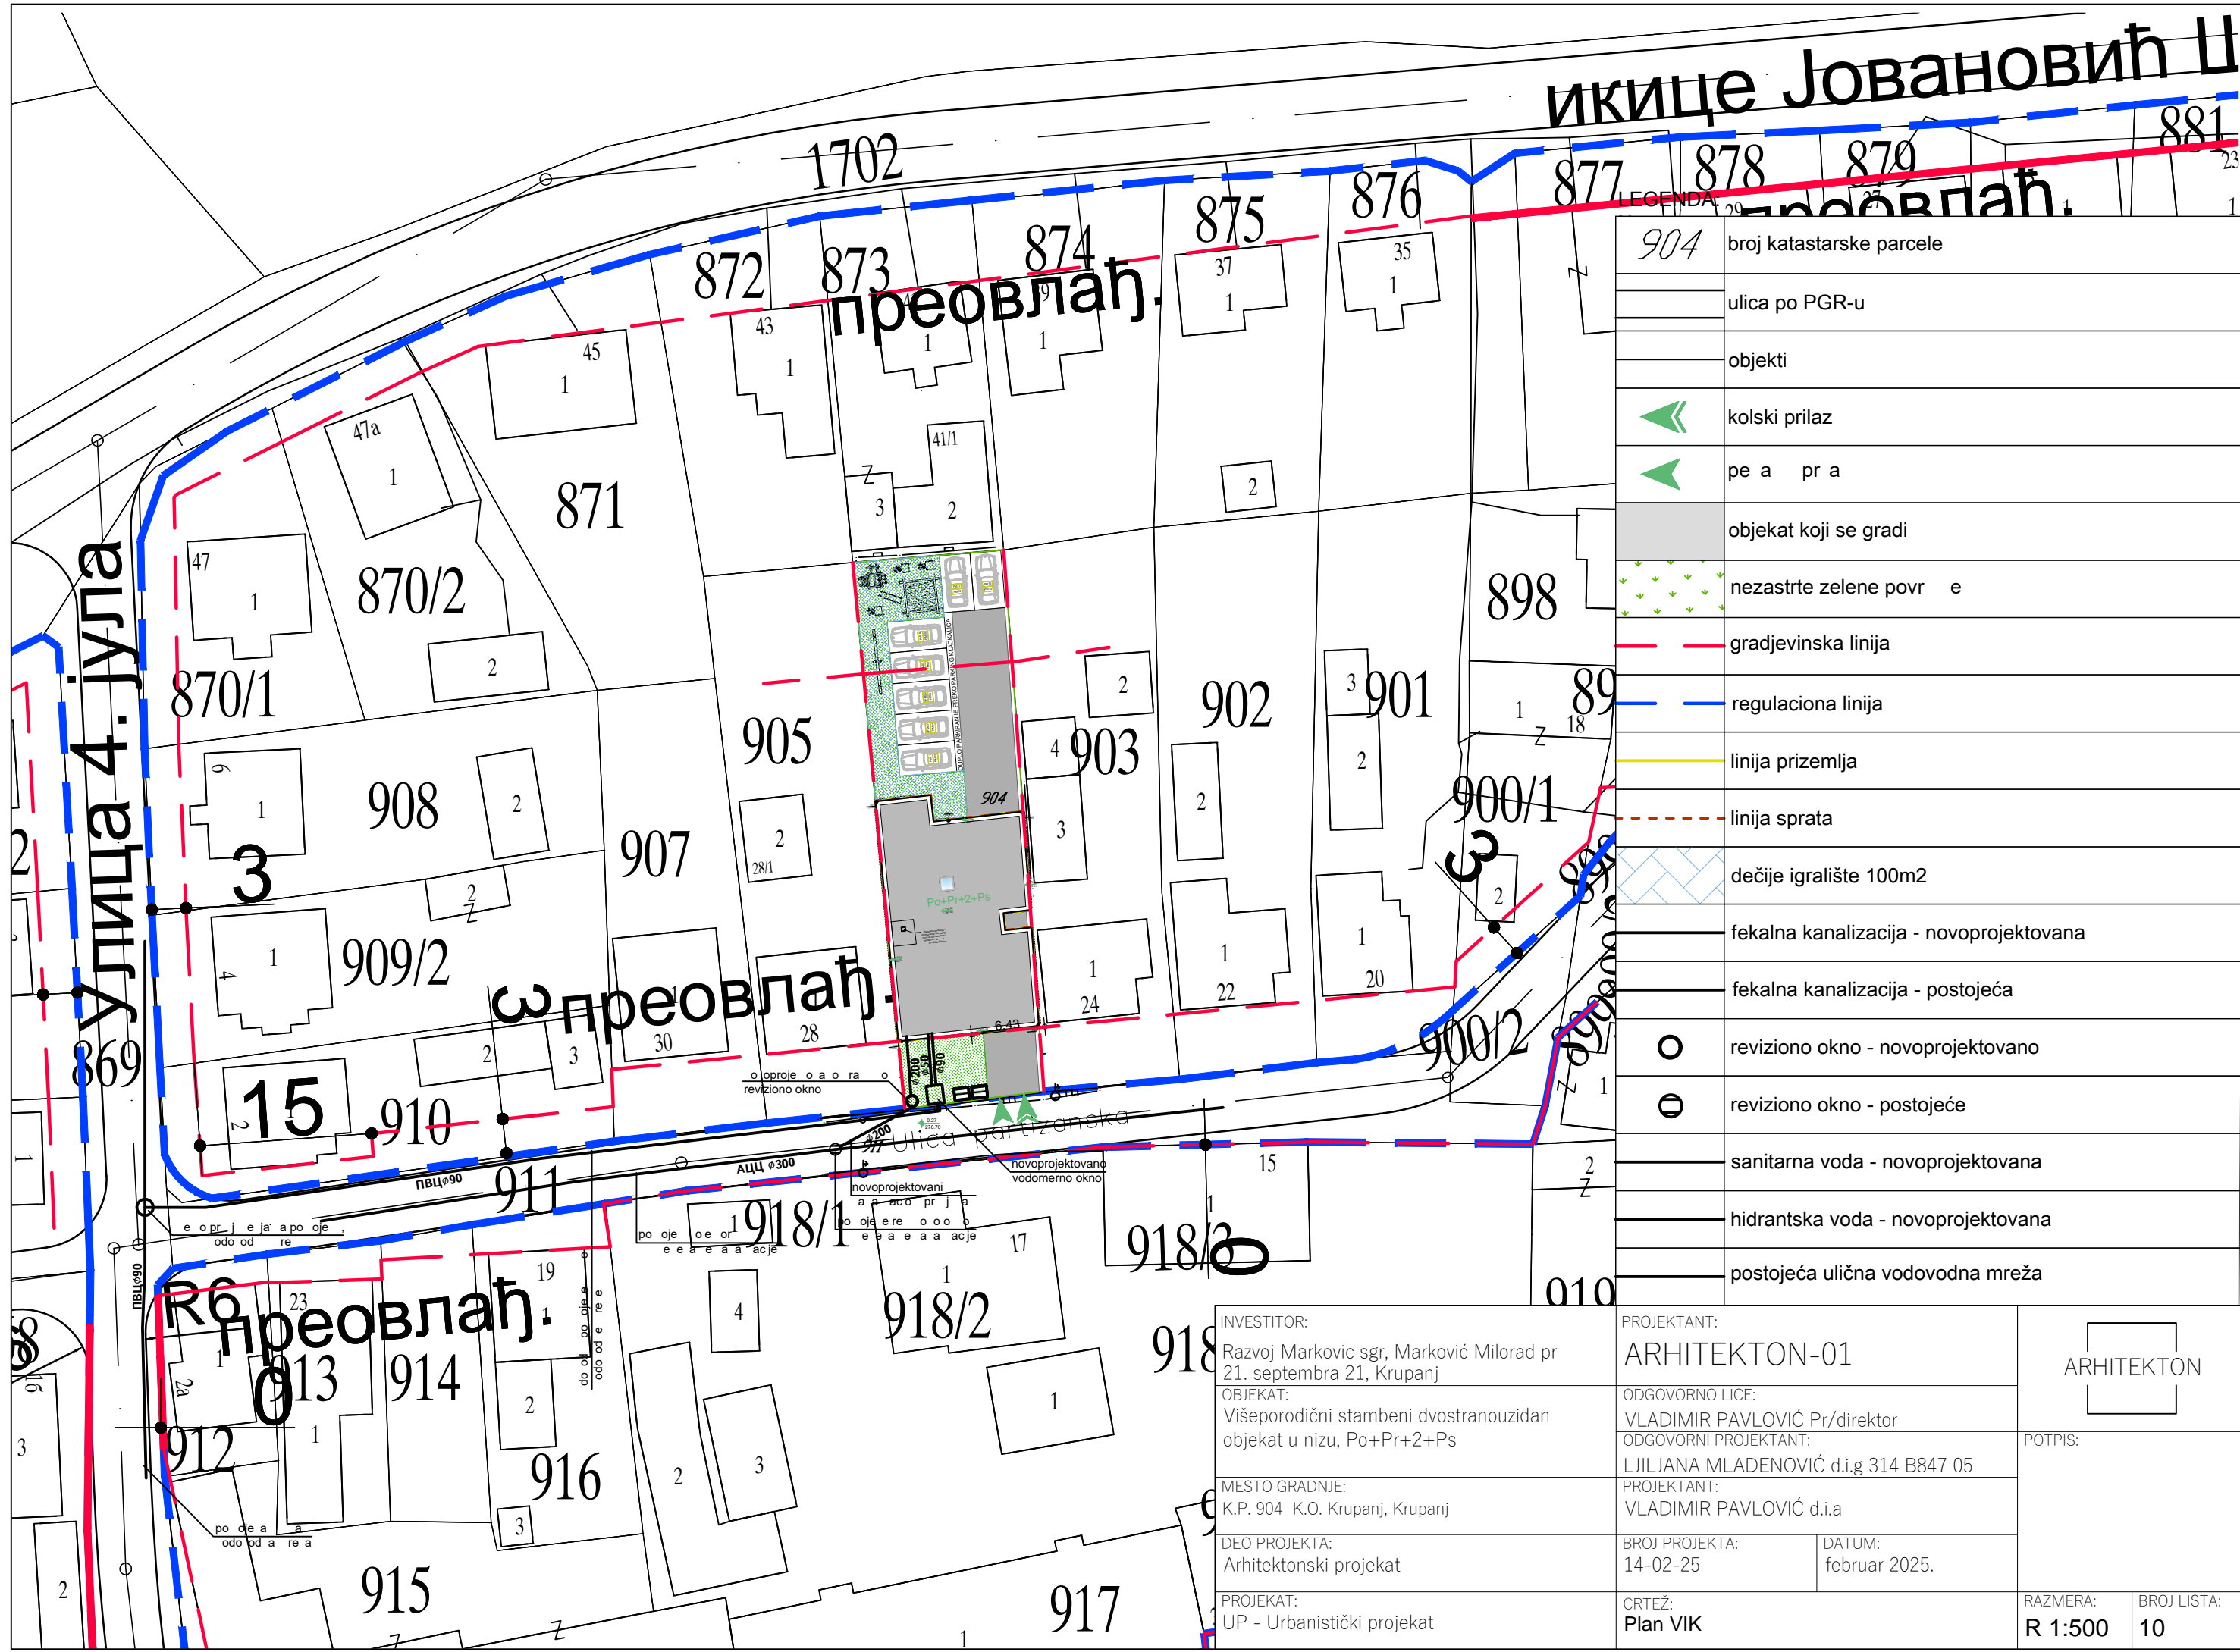


LEGENDA	
904	broj katastarske parcele
	ulica po PGR-u
	objekti
	kolski prilaz
	pe a p r a
	objekat koji se gradi
	nezastрте zelene povr e
	gradjevinska linija
	regulaciona linija
	linija prizemlja
	linija sprata
	dečije igralište 100m2
	fekalna kanalizacija - novoprojektovana
	fekalna kanalizacija - postojeća
	reviziono okno - novoprojektovano
	reviziono okno - postojeće
	sanitarna voda - novoprojektovana
	hidrantska voda - novoprojektovana
	postojeća ulična vodovodna mreža

**INVESTITOR:**  
 Razvoj Marković sgr, Marković Milorad pr  
 21. septembra 21, Krupanj  
**OBJEKAT:**  
 Višeporodični stambeni dvostranouzidan  
 objekat u nizu, Po+Pr+2+Ps  
**MESTO GRADNJE:**  
 K.P. 904 K.O. Krupanj, Krupanj  
**DEO PROJEKTA:**  
 Arhitektonski projekat  
**PROJEKAT:**  
 UP - Urbanistički projekat

**PROJEKTANT:**  
 ARHITEKTON-01  
**ODGOVORNO LICE:**  
 VLADIMIR PAVLOVIĆ Pr/direktor  
**ODGOVORNI PROJEKTANT:**  
 LJILJANA MLADENOVIĆ d.i.g 314 B847 05  
**PROJEKTANT:**  
 VLADIMIR PAVLOVIĆ d.i.a  
**BRJ PROJEKTA:**  
 14-02-25  
**DATUM:**  
 februar 2025.

**ARHITEKTON**  
 POTPIS:  
**RAZMERA:**  
 R 1:500  
**BROJ LISTA:**  
 10

# ИКИЦЕ ЈОВАНОВИЋ ШГ

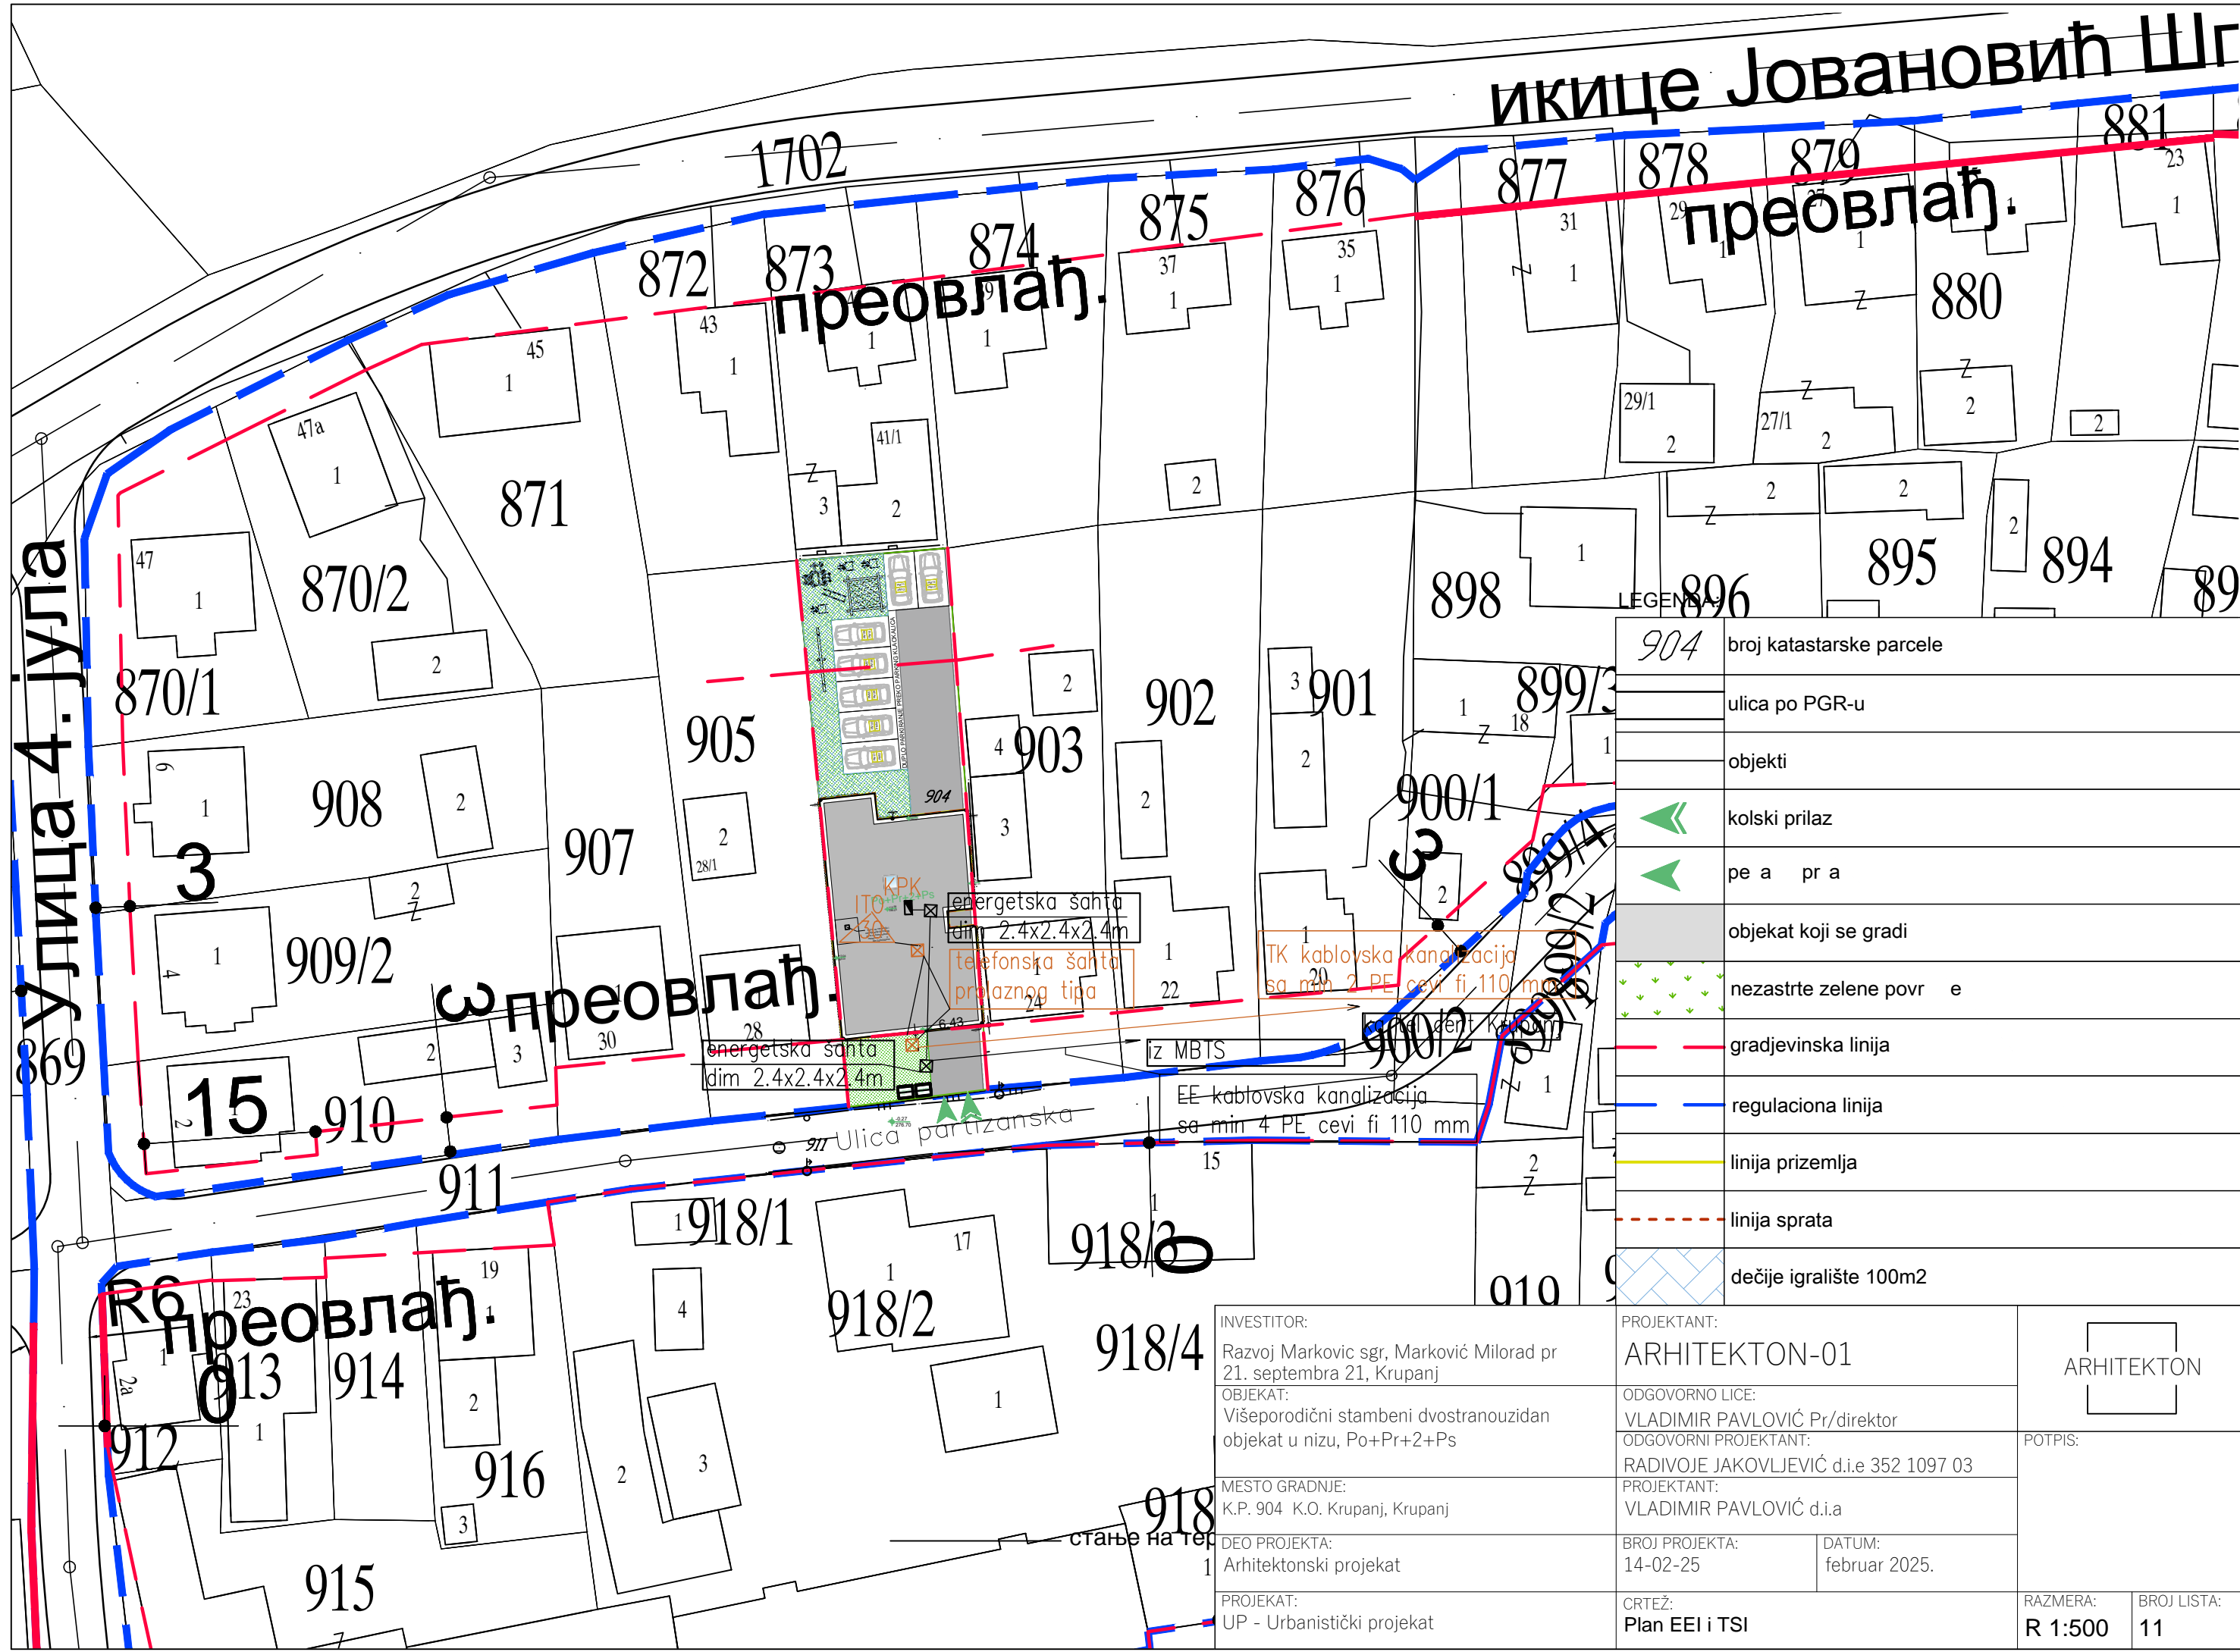

	904	broj katastarske parcele
		ulica po PGR-u
		objekti
		kolski prilaz
		pe a p r a
		objekat koji se gradi
		nezastre zelene povr e
		gradjevinska linija
		regulaciona linija
		linija prizemlja
		linija sprata
		dečije igralište 100m2

energetska šahta  
dim. 2.4x2.4x2.4m

energetska šahta  
dim. 2.4x2.4x2.4m

telefonška šahta  
prolaznog tipa

TK kablovska kanalizacija  
sa min. 2 PE cevi fi 110 mm

EE kablovska kanalizacija  
sa min. 4 PE cevi fi 110 mm

iz MBTS

INVESTITOR:  
Razvoj Marković sgr, Marković Milorad pr  
21. septembra 21, Krupanj

OBJEKAT:  
Višeporodični stambeni dvostranuzidan  
objekat u nizu, Po+Pr+2+Ps

MESTO GRADNJE:  
K.P. 904 K.O. Krupanj, Krupanj

DEO PROJEKTA:  
Arhitektonski projekat

PROJEKAT:  
UP - Urbanistički projekat

PROJEKTANT:  
ARHITEKTON-01

ODGOVORNO LIČE:  
VLADIMIR PAVLOVIĆ Pr/direktor

ODGOVORNI PROJEKTANT:  
RADIVOJE JAKOVLJEVIĆ d.i.e 352 1097 03

PROJEKTANT:  
VLADIMIR PAVLOVIĆ d.i.a

BROJ PROJEKTA:  
14-02-25

DATUM:  
februar 2025.

CRTEŽ:  
Plan EEI i TSI

ARHITEKTON

POTPIS:

RAZMERA:  
R 1:500

BROJ LISTA:  
11