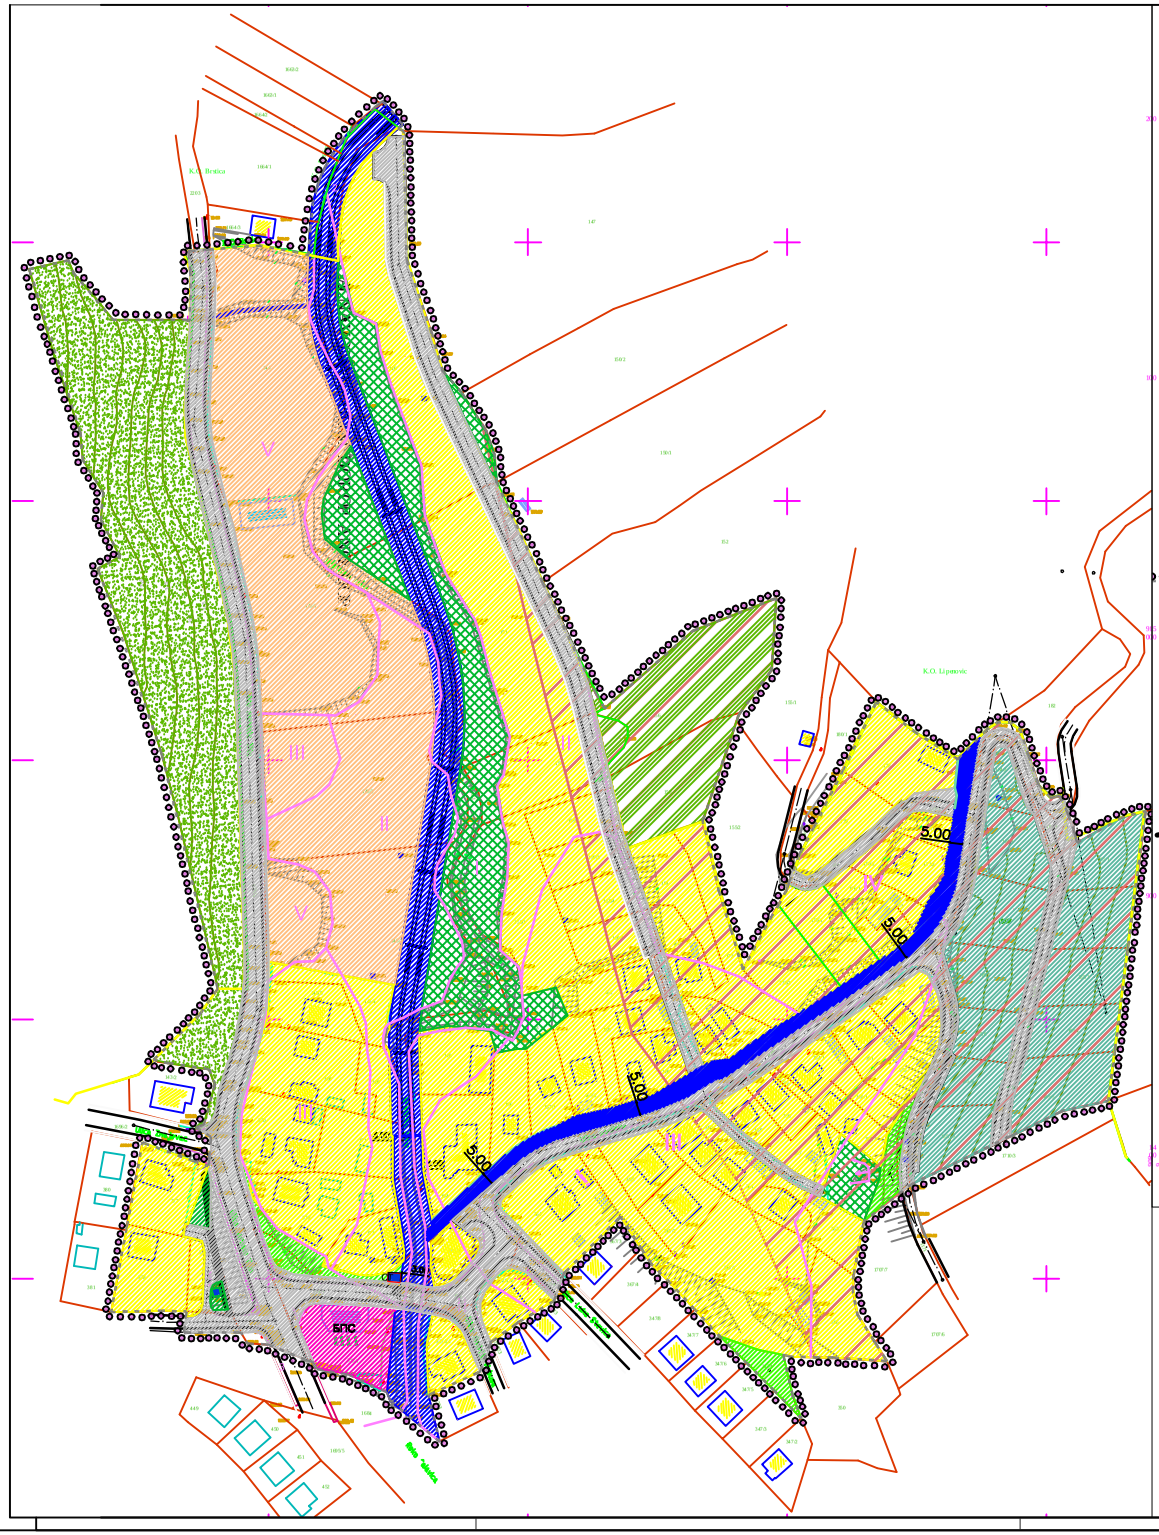

ЛЕГЕНДА:

Површине остале намене

- Зона ниских густина становања НГС
- Подзона ниских густина становања НГС 1
- Подзона ниских густина становања НГС 2
- Резервоари за воду приватних лица
- БПС бензинска пумпна станица /техничи преглед
- Шумске површине
- Зелене површине

Површине јавне намене

- Саобраћајне површине
- Комунални и инфраструктурни објекти и комплекси (TS) ЦБС Црпна бустер станица
- Водене површине- река Брштица и Поток
- Зелене површине
- Шумске површине
- Граница плана детаљне регулације
- Граница грађевинског реона према ПГР
- Граница грађевинсјог реона предложена ПДР

Терен претежно стабилан у природним условима а при раду човека може бити нестабилан -додатна истраживања микролокација -Према Студији "Инжењерско -геолошког, хидрогеолошког и геофизичког испитивања тла за израду ГУП-а Крупља", израђену од стране РО, Рударско -геолошког института и факултета Тузла , Институт за рударска истраживања , Тузла 1987. г.

Према Елаборату о инжењерско геолошким условима за ПДР "Паштрићанац "ДОО Ваљево:

активно клизиште

инжењерскогеолошкаграница

РЕЈОН I - зона савременог корита Брстичке реке и корита формираног током мајских поплава; морфолошки ниски део терена, са активним, могућим честим бујичним токовима и поплавама , са активном флувијалном (речном) ерозијом; у садашњим условима неповољан за градњу; неопходна регулација корита и санација терена, како би се простор могао привести намени

РЕЈОН II - равничарски део терена изграђен од алувијално-пропувијалних седимената са таним сочивима барских, муљевитих седимената; морфолошки повољан терен за градњу, слабе површинске одводње, могуће изложен поплавама при екстремним водостајима , овонски подбаран, и изложен активном бочном ерозијому зони обала Брстичке реке; терен се може привести намени насипањем, уз регулацију корита

РЕЈОН III - део терена обухваћен плавинским наносом; морфолошки и литолошки повољан за градњу, претежно већ изграђен део терена са повремено активним бујичним токовима дуж канала уз Столичку улицу; без активних процеса који би битније утицали на услове изградње; природно стабилан терен; подрумске просторије се могу уклапати уз обавезну примену дренажних мера и адекватну хидроизолациону заштиту; не препоручују се већа насипања и засецања

РЕЈОН IV - генерално морфолошки неповољан терен, никог степена стабилнос условно стабилан део са могућим појавама мањих клизања и одрона; терен се привести намени уз обавезно дефинисање детаљних геотехничких услова за св објекта; обавезна заштита од вештачких притока површинских вода; не препор се већа засецања и насипања падина; неопходна примена дренажних мера

РЕЈОН V - део терена са већом дебљином насутих наслага , морфолошки повољан за градњу; пре градње објеката обавезна припрема и стабилизација насипа; препоручују се детаљна геотехнича испитивања, ради утврђивања састава и својстава насутог тла и карактеристика литолошких чланова у подлогу

ЈАВНО УРБАНИСТИЧКО ПРЕДУЗЕЋЕ
ПЛАН ШАБАЦ

инвеститор	ОПШТИНА КРУПАЊ		
врста плана	ПЛАН ДЕТАЉНЕ РЕГУЛАЦИЈЕ		
предмет	ПЛАН ДЕТАЉНЕ РЕГУЛАЦИЈЕ ЗА ПОДРУЧЈЕ СТОЛИЧКЕ УЛ. И УЛ.М.ТИТА ОД РАСКРСНИЦЕ СА УЛ.СТОЛИЧКОМ ДО КРАЈА ПГР-А У КРУПЊУ		
цртеж-фаза	ПЛАНИРАНА ПРЕТЕЖНА НАМЕНА ПОВРШИНА		
	име и презиме		потпис
одг.урбаниста	Д.Дакић, дипл.п.п.		
обрада фазе			
техничка обрада	Д.Ружић, грађ.техн.		
датум 2017 г.	лист бр. 03	размера 1:1000	бр.пројекта