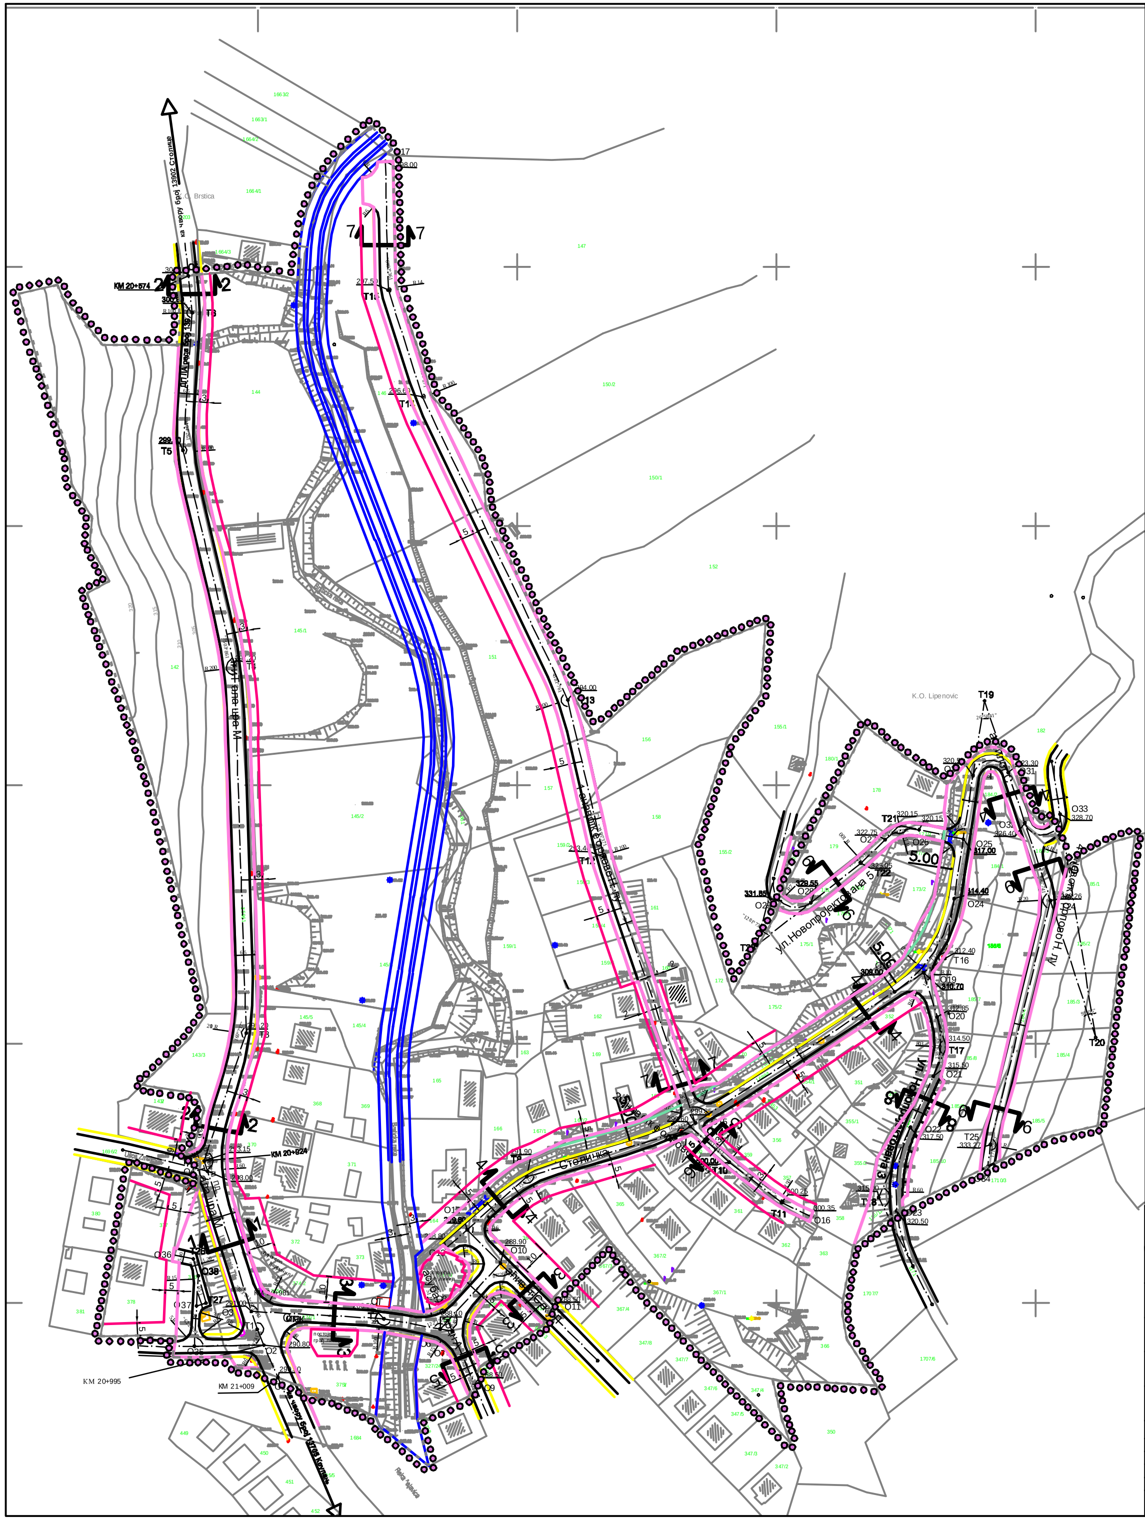

СПИСАК КООРДИНАТА
ОСОВИНСКИХ ТАЧАКА

	Y	X
O1	6 608 507.70	4 914 871.24
O 2	6 608 502.30	4 914 883.78
O3	6 608 497.50	4 914 896.82
O4	6 608 480.59	4 914 950.90
O5	6 608 473.20	4 915 296.55
O6	6 608 570.26	4 914 889.98
O7	6 608 575.02	4 914 889.09
O 8	6 608 573.28	4 914 893.27
O9	6 608 583.33	4 914 869.16
O10	6 608 593.55	4 914 915.36
O11	6 608 612.02	4 914 896.83
O1 2	6 608 580.63	4 914 928.33
O13	6 608 572.64	4 914 921.26
O14	6 608 666.71	4 914 968.26
O15	6 608 668.62	4 914 969.52
O16	6 608 713.40	4 914 933.42
O17	6 608 549.16	4 915 340.74
O1 8	6 608 745.49	4 915 020.22
O19	6 608 756.67	4 915 027.60
O20	6 608 761.92	4 915 010.47
O21	6 608 760.50	4 914 987.59
O 22	6 608 751.56	4 914 967.76
O23	6 608 746.32	4 914 935.62
O24	6 608 768.48	4 915 056.13
O25	6 608 772.02	4 915 079.12
O26	6 608 754.99	4 915 082.75
O27	6 608 741.80	4 915 078.91
O2 8	6 608 713.23	4 915 054.58
O29	6 608 701.53	4 915 055.04
O30	6 608 775.80	4 915 103.70
O31	6 608 789.36	4 915 104.83
O32	6 608 795.77	4 915 085.40
O33	6 608 809.33	4 915 088.70
O34	6 608 781.55	4 914 952.72
O35	6 608 475.49	4 914 883.31
O36	6 608 467.40	4 914 918.72
O37	6 608 476.34	4 914 898.95
O38	6 608 476.96	4 914 910.52
T1	6 608 499.68	4 914 889.85
T2	6 608 479.35	4 914 954.85
T3	6 608 495.46	4 915 004.26
T4	6 608 490.86	4 915 146.13
T5	6 608 471.08	4 915 229.17
T6	6 608 474.66	4 915 282.31
T7	6 608 548.55	4 914 894.01
T8	6 608 603.78	4 914 948.83
T9	6 608 663.41	4 914 966.09
T10	6 608 681.72	4 914 954.40
T11	6 608 702.01	4 914 938.78
T12	6 608 633.38	4 915 072.33
T13	6 608 619.50	4 915 132.88
T14	6 608 563.45	4 915 249.86
T15	6 608 550.25	4 915 291.07
T16	6 608 764.93	4 915 033.04
T17	6 608 765.52	4 914 998.76
T18	6 608 739.41	4 914 940.77
T19	6 608 780.23	4 915 132.54
T20	6 608 823.09	4 915 002.48
T21	6 608 747.36	4 915 084.38
T22	6 608 732.64	4 915 069.90
T23	6 608 692.30	4 915 038.06
T24	6 608 805.64	4 915 055.43
T25	6 608 782.42	4 914 961.21
T2 6	6 608 475.09	4 914 917.00
T2 7	6 608 480.00	4 914 900.01

ЛЕГЕНДА :

Граница плана детаљне регулације

ЈАВНО УРБАНИСТИЧКО ПРЕДУЗЕЋЕ

ПЛАН
Ш А Б А Ц

инвеститор	ОПШТИНА КРУПАЊ		
врста плана	ПЛАН ДЕТАЉНЕ РЕГУЛАЦИЈЕ		
предмет	ПЛАН ДЕТАЉНЕ РЕГУЛАЦИЈЕ ЗА ПОДРУЧЈЕ СТОЛИЧКЕ УЛ. И УЛ.М.ТИТА ОД РАСКРСНИЦЕ СА УЛ.СТОЛИЧКОМ ДО КРАЈА ПГР-А У КРУПЊУ		
цртеж-фаза	ПЛАН НИВЕЛАЦИЈЕ И РЕГУЛАЦИЈЕ		
	име и презиме		потпис
одг.урбаниста	Д.Дакић дипл.пр.пл.		
обрада фазе	Ф.Богдановић дип.инг.саоб.		
техничка обрада	Д.Ружић, грађ.техн.		
датум:	лист бр. 04.	размера 1:1000	бр.пројекта