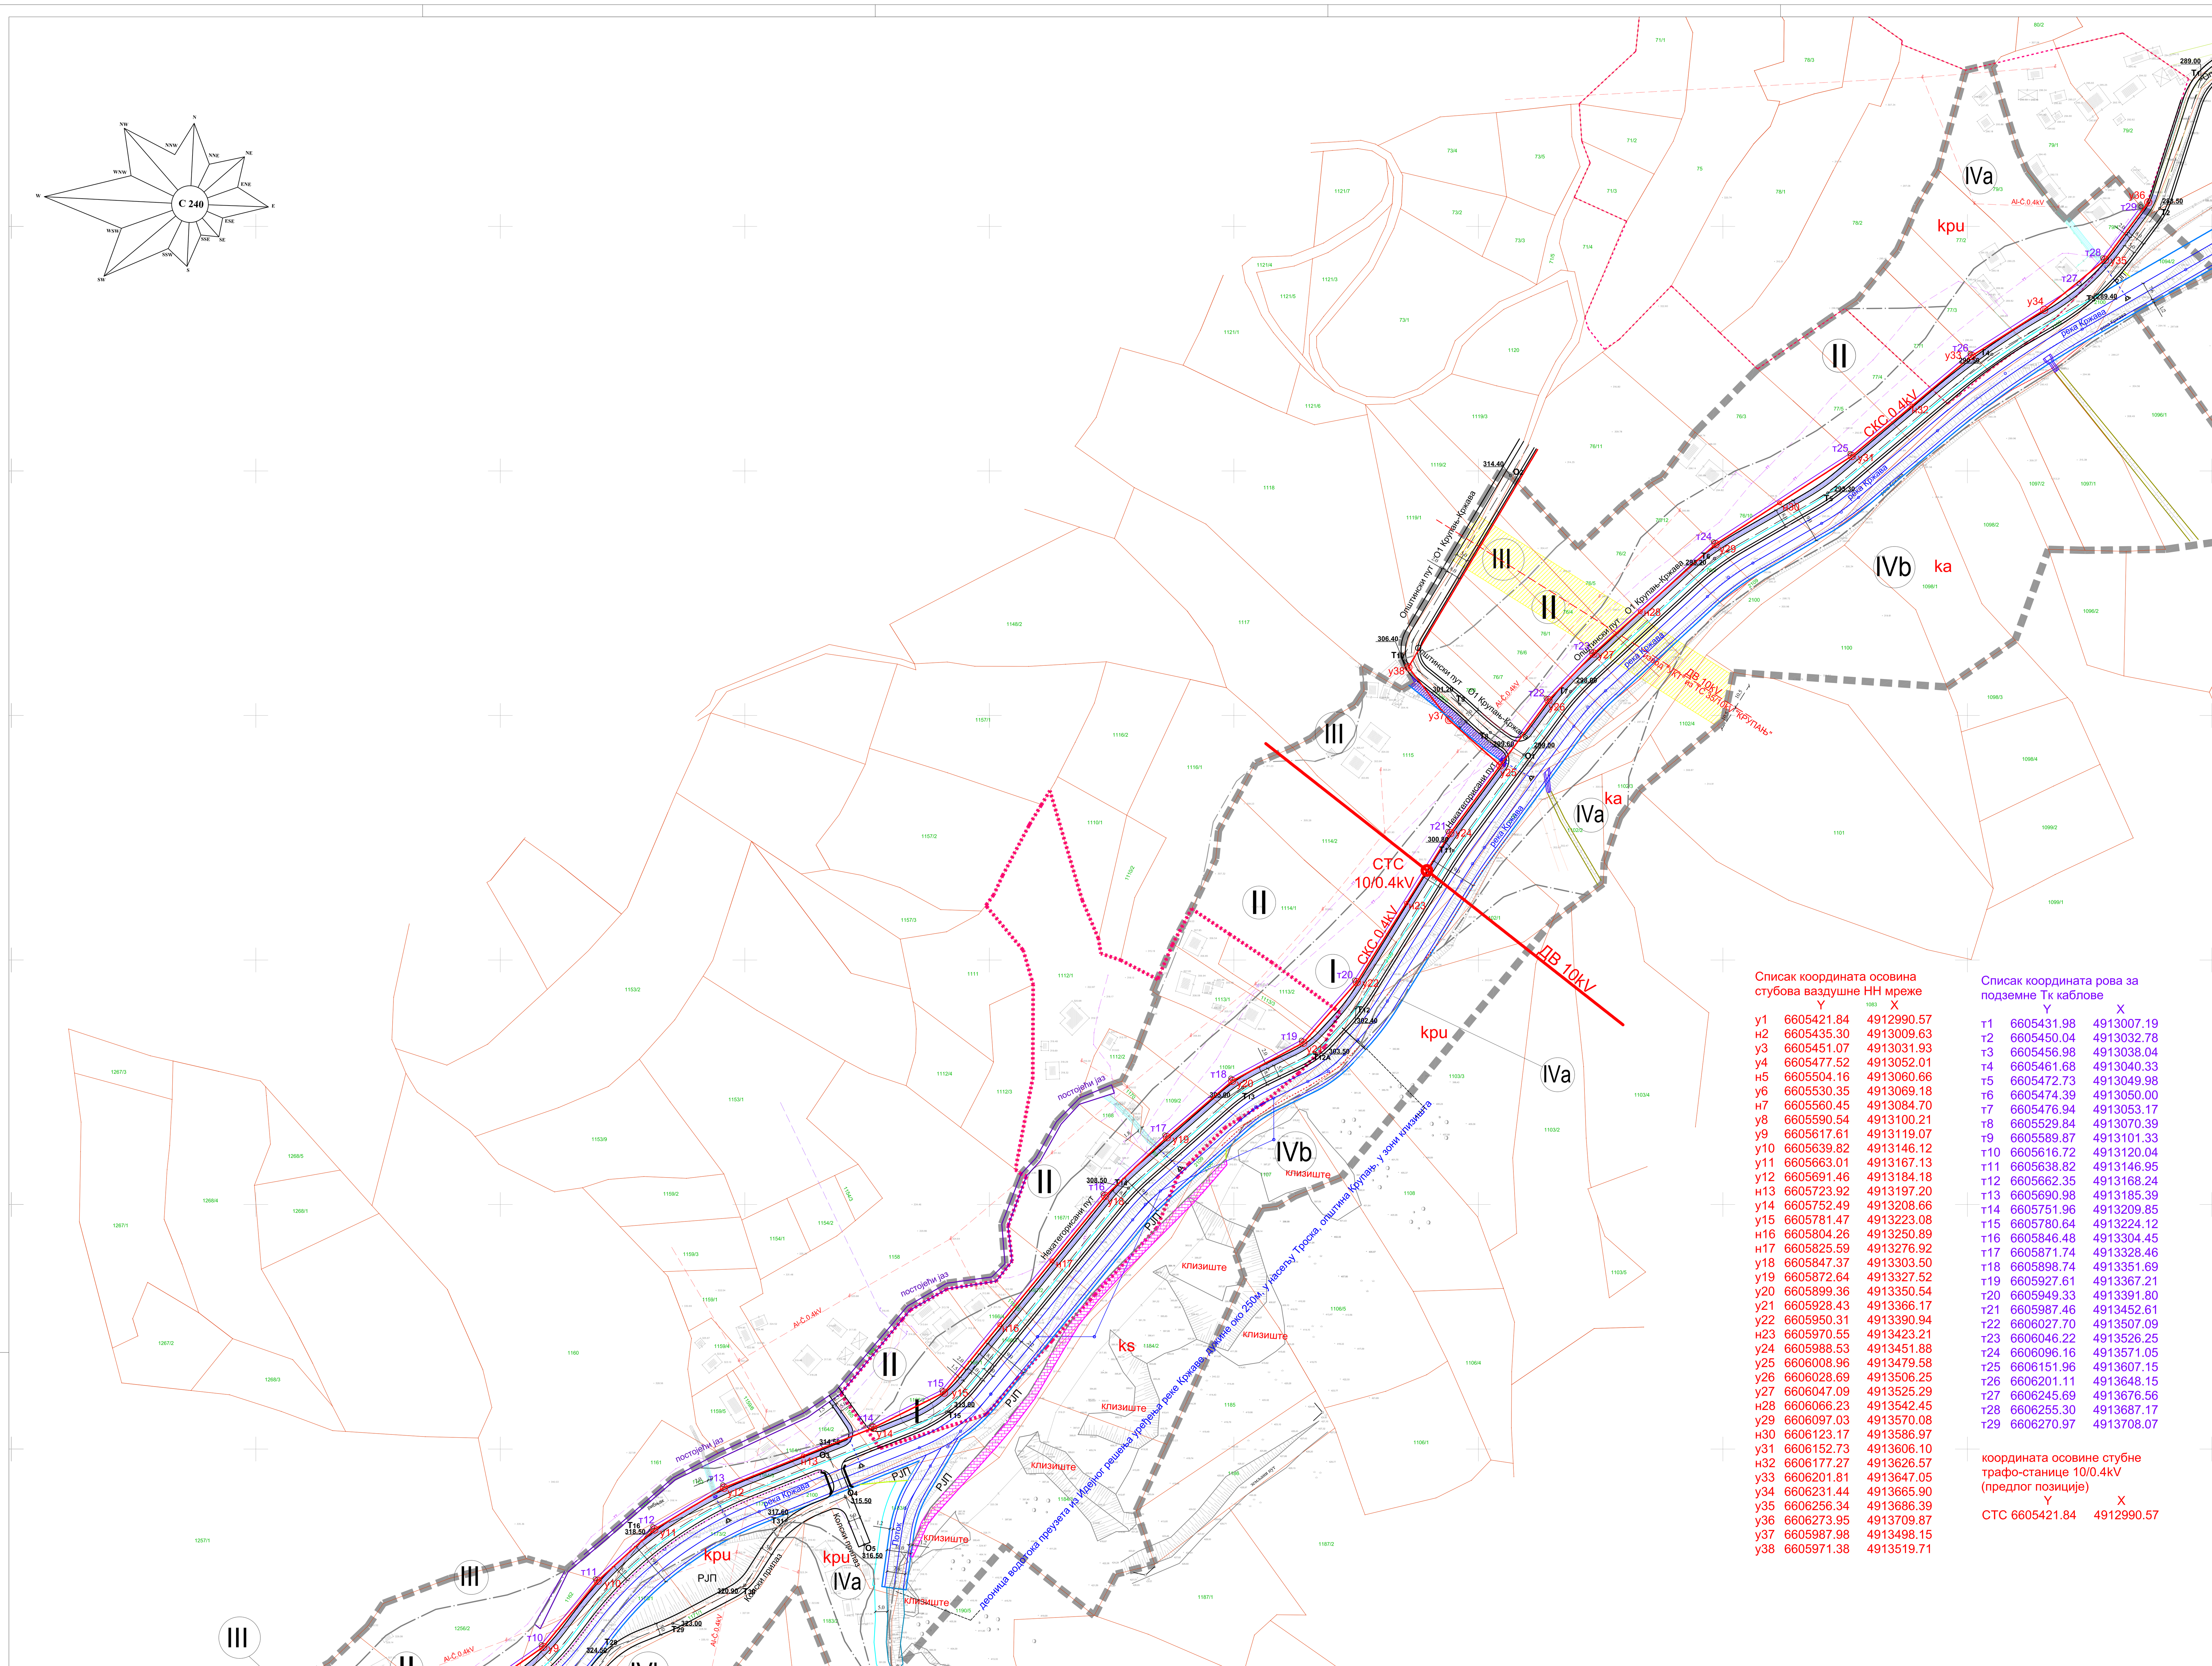

Списак координата осовина стубова вахдушне НН мреже

	Y	X
у1	6605421.84	4912990.57
н2	6605435.30	4913009.63
у3	6605451.07	4913031.93
у4	6605477.52	4913052.01
н5	6605504.16	4913060.66
у6	6605530.35	4913069.18
н7	6605560.45	4913084.70
у8	6605590.54	4913100.21
у9	6605617.61	4913119.07
у10	6605639.82	4913146.12
у11	6605663.01	4913167.13
у12	6605691.46	4913184.18
н13	6605723.92	4913197.20
у14	6605752.49	4913208.66
у15	6605781.47	4913223.08
н16	6605804.26	4913250.89
н17	6605825.59	4913276.92
у18	6605847.37	4913303.50
у19	6605872.64	4913327.52
у20	6605899.36	4913350.54
у21	6605928.43	4913366.17
у22	6605950.31	4913390.94
н23	6605970.55	4913423.21
у24	6605988.53	4913451.88
у25	6606008.96	4913479.58
у26	6606028.69	4913506.25
у27	6606047.09	4913525.29
н28	6606066.23	4913542.45
у29	6606097.03	4913570.08
н30	6606123.17	4913586.97
у31	6606152.73	4913606.10
н32	6606177.27	4913626.57
у33	6606201.81	4913647.05
у34	6606231.44	4913665.90
у35	6606256.34	4913686.39
у36	6606273.95	4913709.87
у37	6605987.98	4913498.15
у38	6605971.38	4913519.71

Списак координата рова за подземне Тк каблове

	Y	X
т1	6605431.98	4913007.19
т2	6605450.04	4913032.78
т3	6605456.98	4913038.04
т4	6605461.68	4913040.33
т5	6605472.73	4913049.98
т6	6605474.39	4913050.00
т7	6605476.94	4913053.17
т8	6605529.84	4913070.39
т9	6605589.87	4913101.33
т10	6605616.72	4913120.04
т11	6605638.82	4913146.95
т12	6605662.35	4913168.24
т13	6605690.98	4913185.39
т14	6605751.96	4913209.85
т15	6605780.64	4913224.12
т16	6605846.48	4913304.45
т17	6605871.74	4913328.46
т18	6605898.74	4913351.69
т19	6605927.61	4913367.21
т20	6605949.33	4913391.80
т21	6605987.46	4913452.61
т22	6606027.70	4913507.09
т23	6606046.22	4913526.25
т24	6606096.16	4913571.05
т25	6606151.96	4913607.15
т26	6606201.11	4913648.15
т27	6606245.69	4913676.56
т28	6606255.30	4913687.17
т29	6606270.97	4913708.07

координата осовине стубне трафо-станице 10/0.4kV (предлог позиције)

	Y	X
СТС	6605421.84	4912990.57

ЛЕГЕНДА:

- Регулациона линија регулисаног водотока
- Корито водотока
- Граница инспекцијске стазе поред водотока (резервни појас, 5,0м од горњих ивица протицајног профила) која делом улази у профил пута
- Зона регулације повременог водотока, поред општинског пута
- Уливи сталних и повремених водотока у регулисано корито
- Бетонски пропуст са изливном главом
- Граница зоне регулације водотока и регулације пута
- Канали на земљишту осталих намена
- Регулациона линија пута
- Коловоз
- Путни земљани канали у појасу регулације
- Јаз- граница катастарске парцеле
- Мост (постојећи и планирани)
- Нерегулисани део потока-граница зоне потока
- РЈП — Резервне површине јавне намене (приобално земљиште, површине за санацију клизишта и сл.)
- Регулациона линија резервних површина јавне намене
- Потпорни габионски зид
- Регулациона линија потпорног габионског зида
- Клизиште- санација
- Постојеће јаруге или вододерине

ИНЖЕЊЕРСКОГЕОЛОШКИ УСЛОВИ

- Инжењерскогеолошка граница рејона
- I - IVб — Ознаке инжењерскогеолошких рејона
- Ножица клизишта
- ka — Зона активног клизишта- одрона
- kpu — Зона привремено или привидно умиреног клизишта
- ks — Зона санираног клизишта

ЕЛЕКТРО И ТЕЛЕКОМУНИКАЦИОНА МРЕЖА

ПОСТОЈЕЋЕ СТАЊЕ:

- Al-Č.0.4kV — ваздушна нисконапонска мрежа на дрвеним стубовима, планирана за измештање - замену новом, по регулисању водотока
- ДВ 10kV — далековод 10kV
- ДВ 10kV — заштитни појас далековода по условима ЕД Лозница (за сваку изградњу претходно прибавити услове и сагласност електродистрибутивног предузећа)
- подземна Тк мрежа планирана за измештање и за замену новом, по регулисању водотока
- ваздушна Тк мрежа (могуће измештање)

ПЛАНИРАНО СТАЊЕ:

- СКС 0.4kV — ваздушна мрежа 0.4kV и јавна расвета, за изградњу после регулисања водотока
- ДВ 10kV — далековод 10kV (предлог трасе)
- СТС — стубна трафо-станица 10/0.4kV (предлог позиције)
- у8 — угаони бетонски стуб
- н16 — носећи бетонски стуб
- т21 — коридор подземних Тк каблова

Инжењерскогеолошки услови коришћења простора

ЛЕГЕНДА:

I	**Рејон I**- неповољан рејон; зона алувијално-пролувијалне равнице угрожене бујичним плављењем , ерозијом; морфолошки и литолошки повољан рејон; темељно тло и подтло изграђено од добро градуираног и заглињеног шљунка (GW,GC) са појавом крупних блокова и сочива муљевитог и растреситог заглињеног песка (SC) дебљине до око 1,0 m; у подини се јављају филити IV категорије са прослојцима пешчара и сочивима кварцита и мермера; **део терена који се може урбанизовати након санације и регулације реке; корито изместити, и прокопати ново уз нивелацију - насипање терена у зони обала; хидрогеолошки неповољан терен са максималним нивоом подземне воде <1,0 m**
II	**Рејон II** - условно повољан рејон; зона више речне терасе покривене делувијално-пролувијалним наносом; ножични деловим привремено умирене -условно стабилне падине; у темељном тлу и подтлу јављају се песковита глина са дробином променљиве стишљивости (CL,CI), и заглињен шљунковит песак средње до слабе збијености (SC); морфолошки повољан до условно повољан рејон; **могу се градити лакши и мањи стамбени и помоћни објекти; објекте удаљити од контакта са стрмом падином; објекте пожељно дубље укопавати израдом подрумских просторија; неопходна адекватна површинска одводња;**
III	**Рејон III** - условно повољан рејон; део терена у зони стрме падине изнад рејона II , морфолошки неповољан и условно стабилан терен; у темељном тлу и подтлу се јављају површински распаднути пешчари и аргилошисти IV-V (локално VI) категорије; земљиште најрационалније задржати у функцији зелене површине (ливаде); **могу се градити мањи, помоћни објекти**
IVa	**Подрејон IVa** - неповољан подрејон; зона ножичних делова нестабилних падана захваћених активним и привремено умиреним клизиштима и одронима; морфолошки повољан део терена; потенцијално угрожен подножичним клизањем тла или обрушавањем земљано-дробинских маса са виших делова падина; **изузети га од даље урбанизације; могу се задржати приступни путеви; у зони постојећих објеката успоставити мониторинг;** уз предложену санацију терена у рејону I, могу се применити и додатне мере осигурања и заштите објеката израдом одговарајућих потпорних конструкција;
IVb	**Подрејон IVb** -изразито неповољан подрејон; зона стрмих нестабилних падина захваћених активним и привремено умиреним клизиштима; **најрационалније искључити урбанизацију и задржати у функцији зелене површине (шумског земљишта);** уз санационе мере у рејону I, могу се предвидети додатна осигурања и санације падине израдом потпорних конструкција; јаруге и вододерине би требало санирати и регулисати; могу се задржати приступни и земљани путеви

ГРАНИЦЕ

- Границе катастарских парцела
- Фактичко стање на терену
- Граница грађевинског подручја- постојеће изграђено према ППО Крупањ
- Граница обухвата Плана детаљне регулације

ЈП Инфраструктура Шабац, Шабац, Сектор за изградњу, Служба за просторно и урбанистичко планирање

	ИМЕ И ПРЕЗИМЕ	ПОТПИС
ОДГ. УРБАНИСТА	С.Павловић,дипл.простор.план.	
ОБРАДА ФАЗЕ	Д.Палвовић,дипл.инж.ел.	
ОБРАДА ФАЗЕ		
ТЕХН. ОБРАДА	Д.Ружић,грађ.тех.	
ДАТУМ	2018. год.	

врста плана: ПЛАН ДЕТАЉНЕ РЕГУЛАЦИЈЕ

књига бр.: — лист бр.: 11. — размера: 1 : 1000

ОПШТИНА КРУПАЊ

инвеститор: ОПШТИНА КРУПАЊ

објекат: План детаљне регулације дела пута Крупањ - Кржава у општини Крупањ

цртеж-фаза: ПЛАН ЕЛЕКТРО И ТЕЛЕКОМУНИКАЦИОНЕ МРЕЖЕ