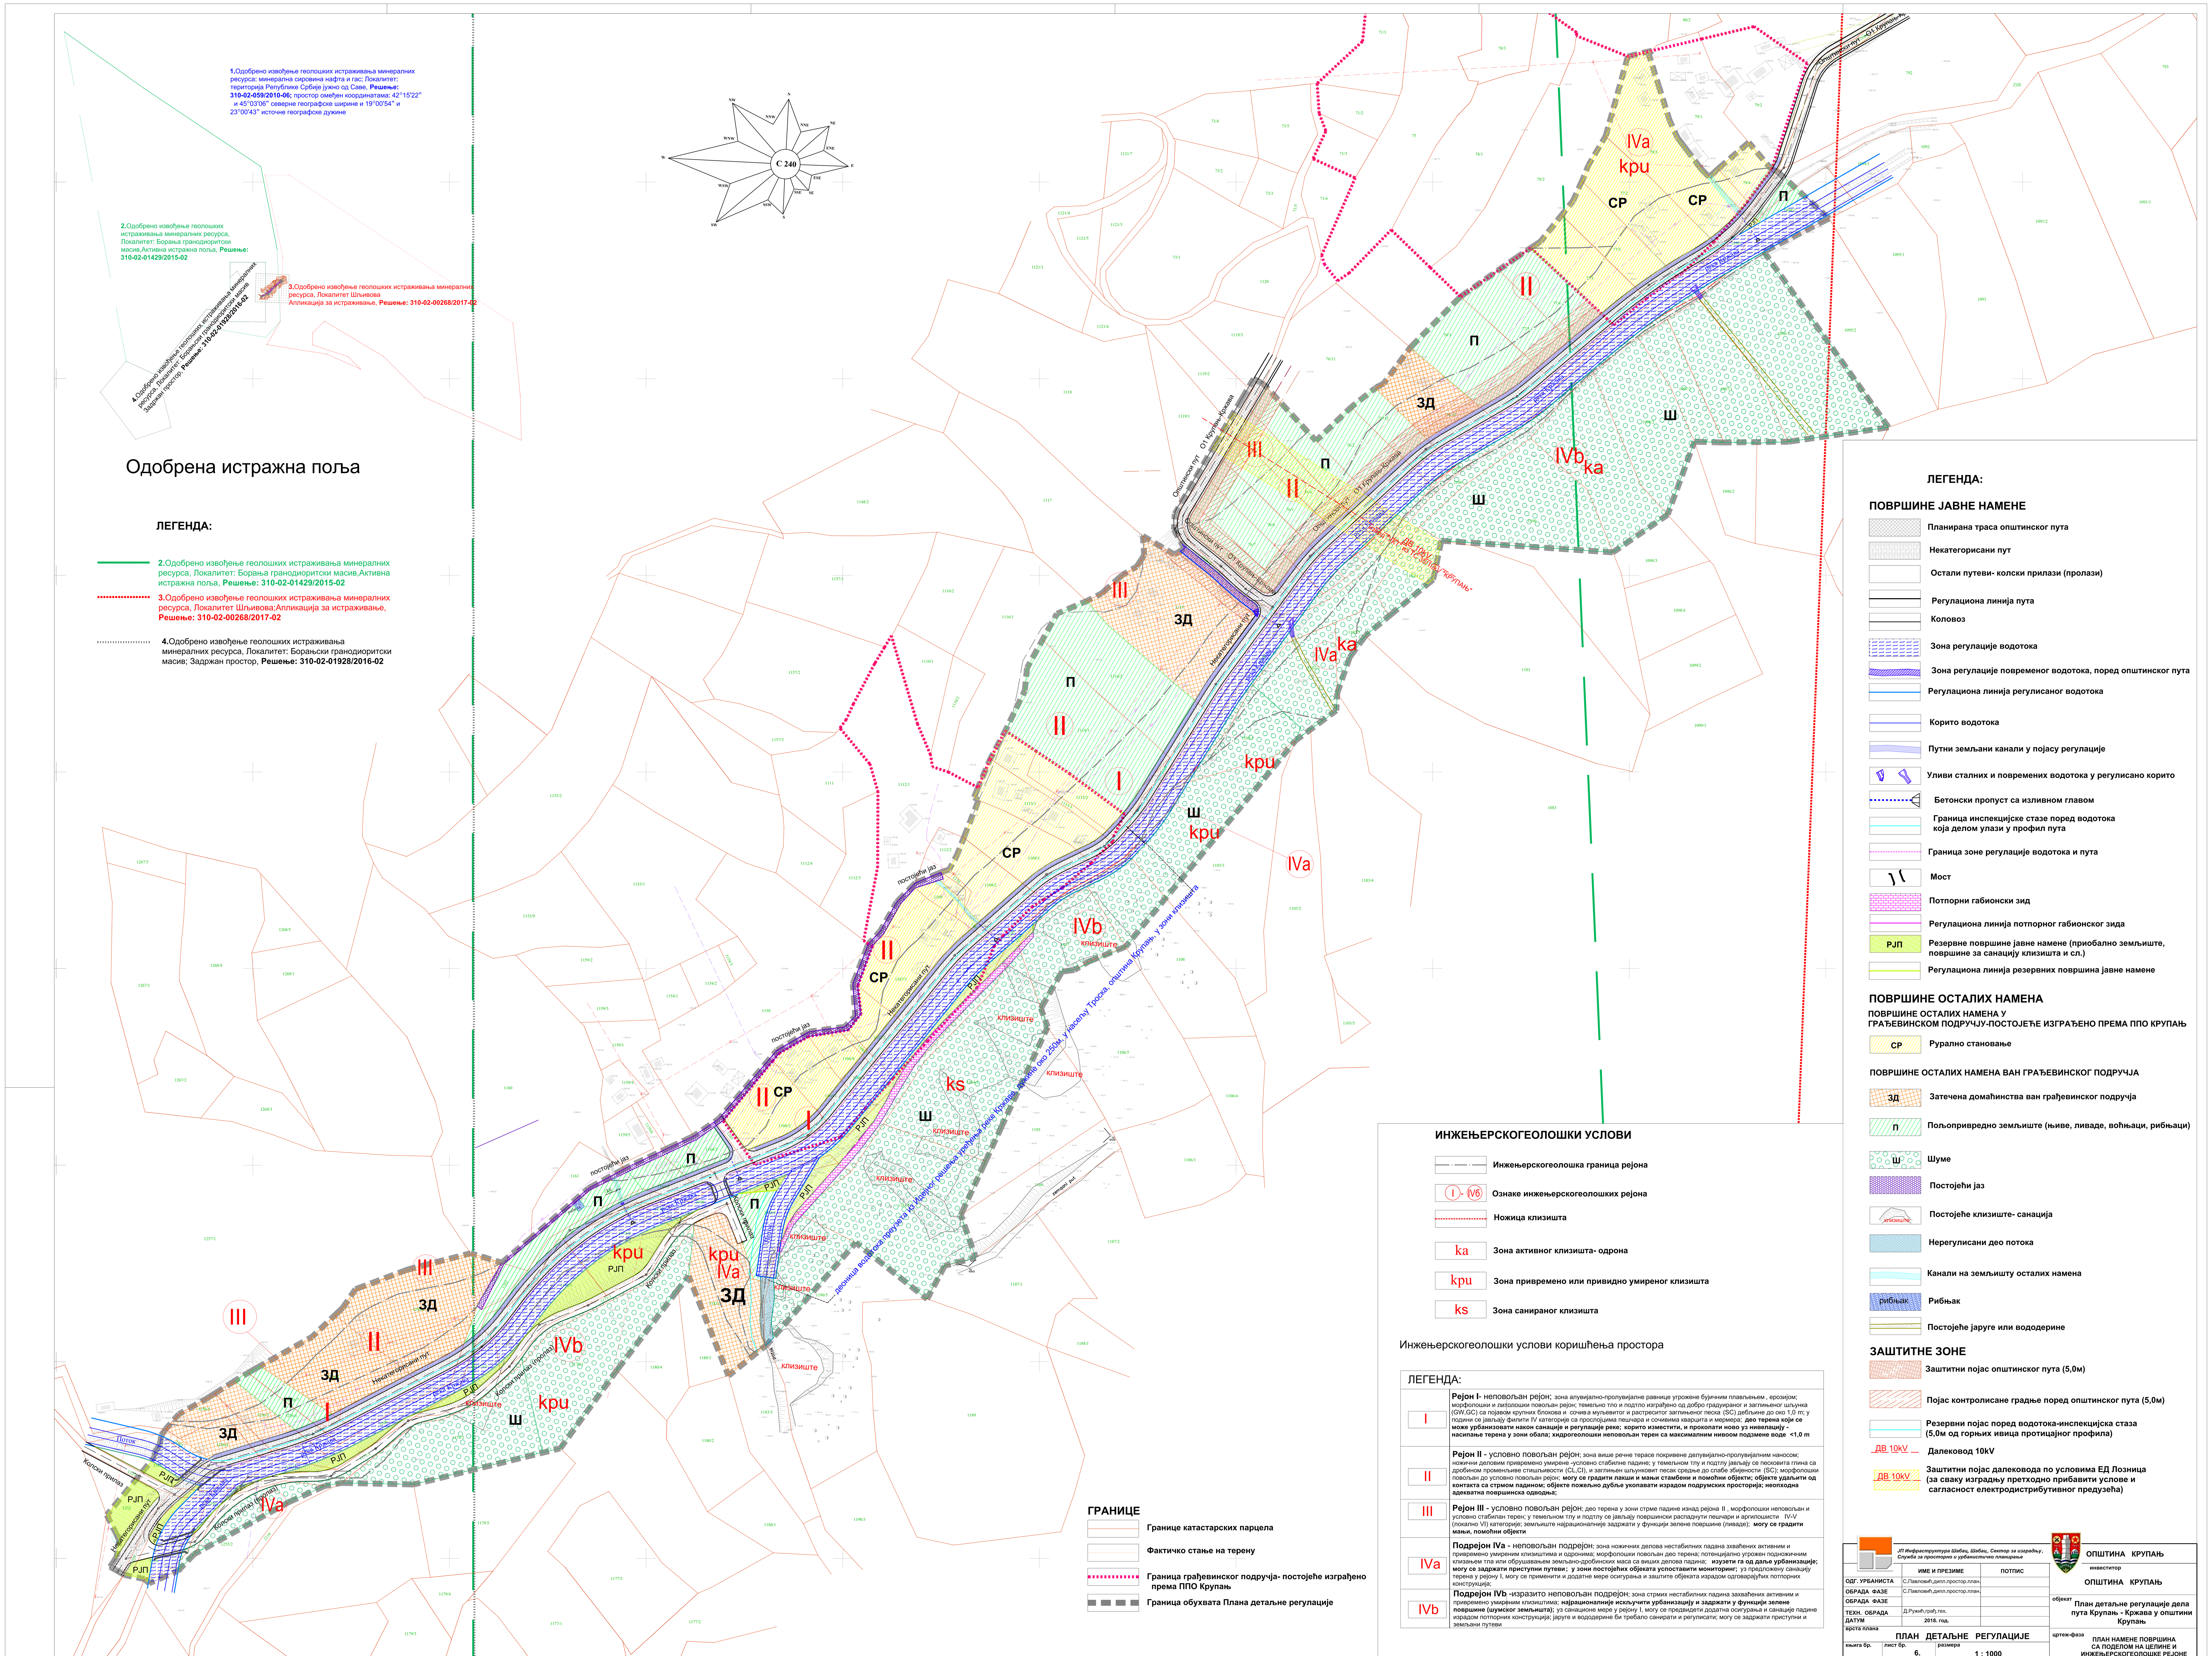

Одобрена истражна поља
ЛЕГЕНДА:
2.Одобрено извођење геолошких истраживања минералних ресурса, Локалитет: Борањa гранодиоритски масив,Активна истражна поља, Решење: 310-02-01429/2015-02
3.Одобрено извођење геолошких истраживања минералних ресурса, Локалитет Шљивова;Апликација за истраживање, Решење: 310-02-00268/2017-02
4.Одобрено извођење геолошких истраживања минералних ресурса, Локалитет: Борањски гранодиоритски масив; Задржан простор, Решење: 310-02-01928/2016-02
1.Одобрено извођење геолошких истраживања минералних ресурса: минерална сировина нафта и гас; Локалитет: територија Републике Србије јужно од Саве; Решење: 310-02-059/2010-06; простор омеђен координатама: 42°15'22" и 45°03'06" северне географске ширине и 19°00'54" и 23°00'43" источне географске дужине
С 240
ЛЕГЕНДА:
ПОВРШИНЕ ЈАВНЕ НАМЕНЕ
Планирана траса општинског пута
Некатегорисани пут
Остали путеви- колски прилази (пролази)
Регулациона линија пута
Коловоз
Зона регулације водотока
Зона регулације повременог водотока, поред општинског пута
Регулациона линија регулисаног водотока
Корито водотока
Путни земљани канали у појасу регулације
Уливи сталних и повремених водотока у регулисано корито
Бетонски пропуст са изливном главом
Граница инспекцијске стазе поред водотока која делом улази у профил пута
Граница зоне регулације водотока и пута
Мост
Потпорни габионски зид
Регулациона линија потпорног габионског зида
РЈП Резервне површине јавне намене (приобално земљиште, површине за санацију клизишта и сл.)
Регулациона линија резервних површина јавне намене
ПОВРШИНЕ ОСТАЛИХ НАМЕНА
ПОВРШИНЕ ОСТАЛИХ НАМЕНА У ГРАЂЕВИНСКОМ ПОДРУЧЈУ-ПОСТОЈЕЋЕ ИЗГРАЂЕНО ПРЕМА ППО КРУПАЊ
СР Рурално становање
ПОВРШИНЕ ОСТАЛИХ НАМЕНА ВАН ГРАЂЕВИНСКОГ ПОДРУЧЈА
ЗД Затечена домаћинства ван грађевинског подручја
П Пољопривредно земљиште (њиве, ливаде, воћњаци, рибњаци)
Ш Шуме
Постојећи јаз
Постојеће клизиште- санација
Нерегулисани део потока
Канали на земљишту осталих намена
Рибњак
Постојеће јаруге или вододерине
ЗАШТИТНЕ ЗОНЕ
Заштитни појас општинског пута (5,0м)
Појас контролисане градње поред општинског пута (5,0м)
Резервни појас поред водотока-инспекцијска стаза (5,0м од горњих ивица протицајног профила)
ДВ 10kV Далековод 10kV
Заштитни појас далековода по условима ЕД Лозница (за сваку изградњу претходно прибавити услове и сагласност електродистрибутивног предузећа)
ИНЖЕЊЕРСКОГЕОЛОШКИ УСЛОВИ
Инжењерскогеолошка граница рејона
I - IVб Ознаке инжењерскогеолошких рејона
Ножица клизишта
ka Зона активног клизишта- одрона
kpu Зона привремено или привидно умиреног клизишта
ks Зона санираног клизишта
Инжењерскогеолошки услови коришћења простора
ЛЕГЕНДА:
I Рејон I- неповољан рејон; зона алувијално-пролувијалне равнице угрожене бујичним плављењем , ерозијом; морфолошки и литолошки повољан рејон; темељно тло и подтло изграђено од добро градуираног и заглињеног шљунка (GW,GC) са појавом крупних блокова и сочива муљевитог и растреситог заглињеног песка (SC) дебљине до око 1,0 m; у подини се јављају филити IV категорије са прослојцима пешчара и сочивима кварцита и мермера; део терена који се може урбанизовати након санације и регулације реке; корито изместити, и прокопати ново уз нивелацију - насипање терена у зони обала; хидрогеолошки неповољан терен са максималним нивоом подземне воде <1,0 m
II Рејон II - условно повољан рејон; зона више речне терасе покривене делувијално-пролувијалним наносом; ножични деловим привремено умирене -условно стабилне падине; у темељном тлу и подтлу јављају се песковита глина са дробином променљиве стишљивости (CL,CI), и заглињен шљунковит песак средње до слабе збијености (SC); морфолошки повољан до условно повољан рејон; могу се градити лакши и мањи стамбени и помоћни објекти; објекте удаљити од контакта са стрмом падином; објекте пожељно дубље укопавати израдом подрумских просторија; неопходна адекватна површинска одводња;
III Рејон III - условно повољан рејон; део терена у зони стрме падине изнад рејона II , морфолошки неповољан и условно стабилан терен; у темељном тлу и подтлу се јављају површински распаднути пешчари и аргилошисти IV-V (локално VI) категорије; земљиште најрационалније задржати у функцији зелене површине (ливаде); могу се градити мањи, помоћни објекти
IVa Подрејон IVa - неповољан подрејон; зона ножичних делова нестабилних падана зхваћених активним и привремено умиреним клизиштима и одронима; морфолошки повољан део терена; потенцијално угрожен подножичним клизањем тла или обрушавањем земљано-дробинских маса са виших делова падина; изузети га од даље урбанизације; могу се задржати приступни путеви; у зони постојећих објеката успоставити мониторинг; уз предложену санацију терена у рејону I, могу се применити и додатне мере осигурања и заштите објеката израдом одговарајућих потпорних конструкција;
IVb Подрејон IVb -изразито неповољан подрејон; зона стрмих нестабилних падина захваћених активним и привремено умиреним клизиштима; најрационалније искључити урбанизацију и задржати у функцији зелене површине (шумског земљишта); уз санационе мере у рејону I, могу се предвидети додатна осигурања и санације падине израдом потпорних конструкција; јаруге и вододерине би требало санирати и регулисати; могу се задржати приступни и земљани путеви
ГРАНИЦЕ
Границе катастарских парцела
Фактичко стање на терену
Граница грађевинског подручја- постојеће изграђено према ППО Крупањ
Граница обухвата Плана детаљне регулације
десница водотока припада КО Иванци: реализација у зони клизишта
клизиште
Општински пут О1 Крупањ-Кржава
Некатегорисани пут
постојећи јаз
ЈП Инфраструктура Шабац, Шабац, Сектор за изградњу, Служба за просторно и урбанистичко планирање
ОПШТИНА КРУПАЊ
инвеститор
ОПШТИНА КРУПАЊ
ИМЕ И ПРЕЗИМЕ
ПОТПИС
ОДГ. УРБАНИСТА С.Павловић,дипл.простор.план.
ОБРАДА ФАЗЕ С.Павловић,дипл.простор.план.
ОБРАДА ФАЗЕ
ТЕХН. ОБРАДА Д.Ружић,грађ.тех.
ДАТУМ 2018. год.
објекат
План детаљне регулације дела пута Крупањ - Кржава у општини Крупањ
врста плана
ПЛАН ДЕТАЉНЕ РЕГУЛАЦИЈЕ
цртеж-фаза
ПЛАН НАМЕНЕ ПОВРШИНА СА ПОДЕЛОМ НА ЦЕЛИНЕ И ИНЖЕЊЕРСКОГЕОЛОШКЕ РЕЈОНЕ
књига бр.
лист бр. 6.
размера 1 : 1000