


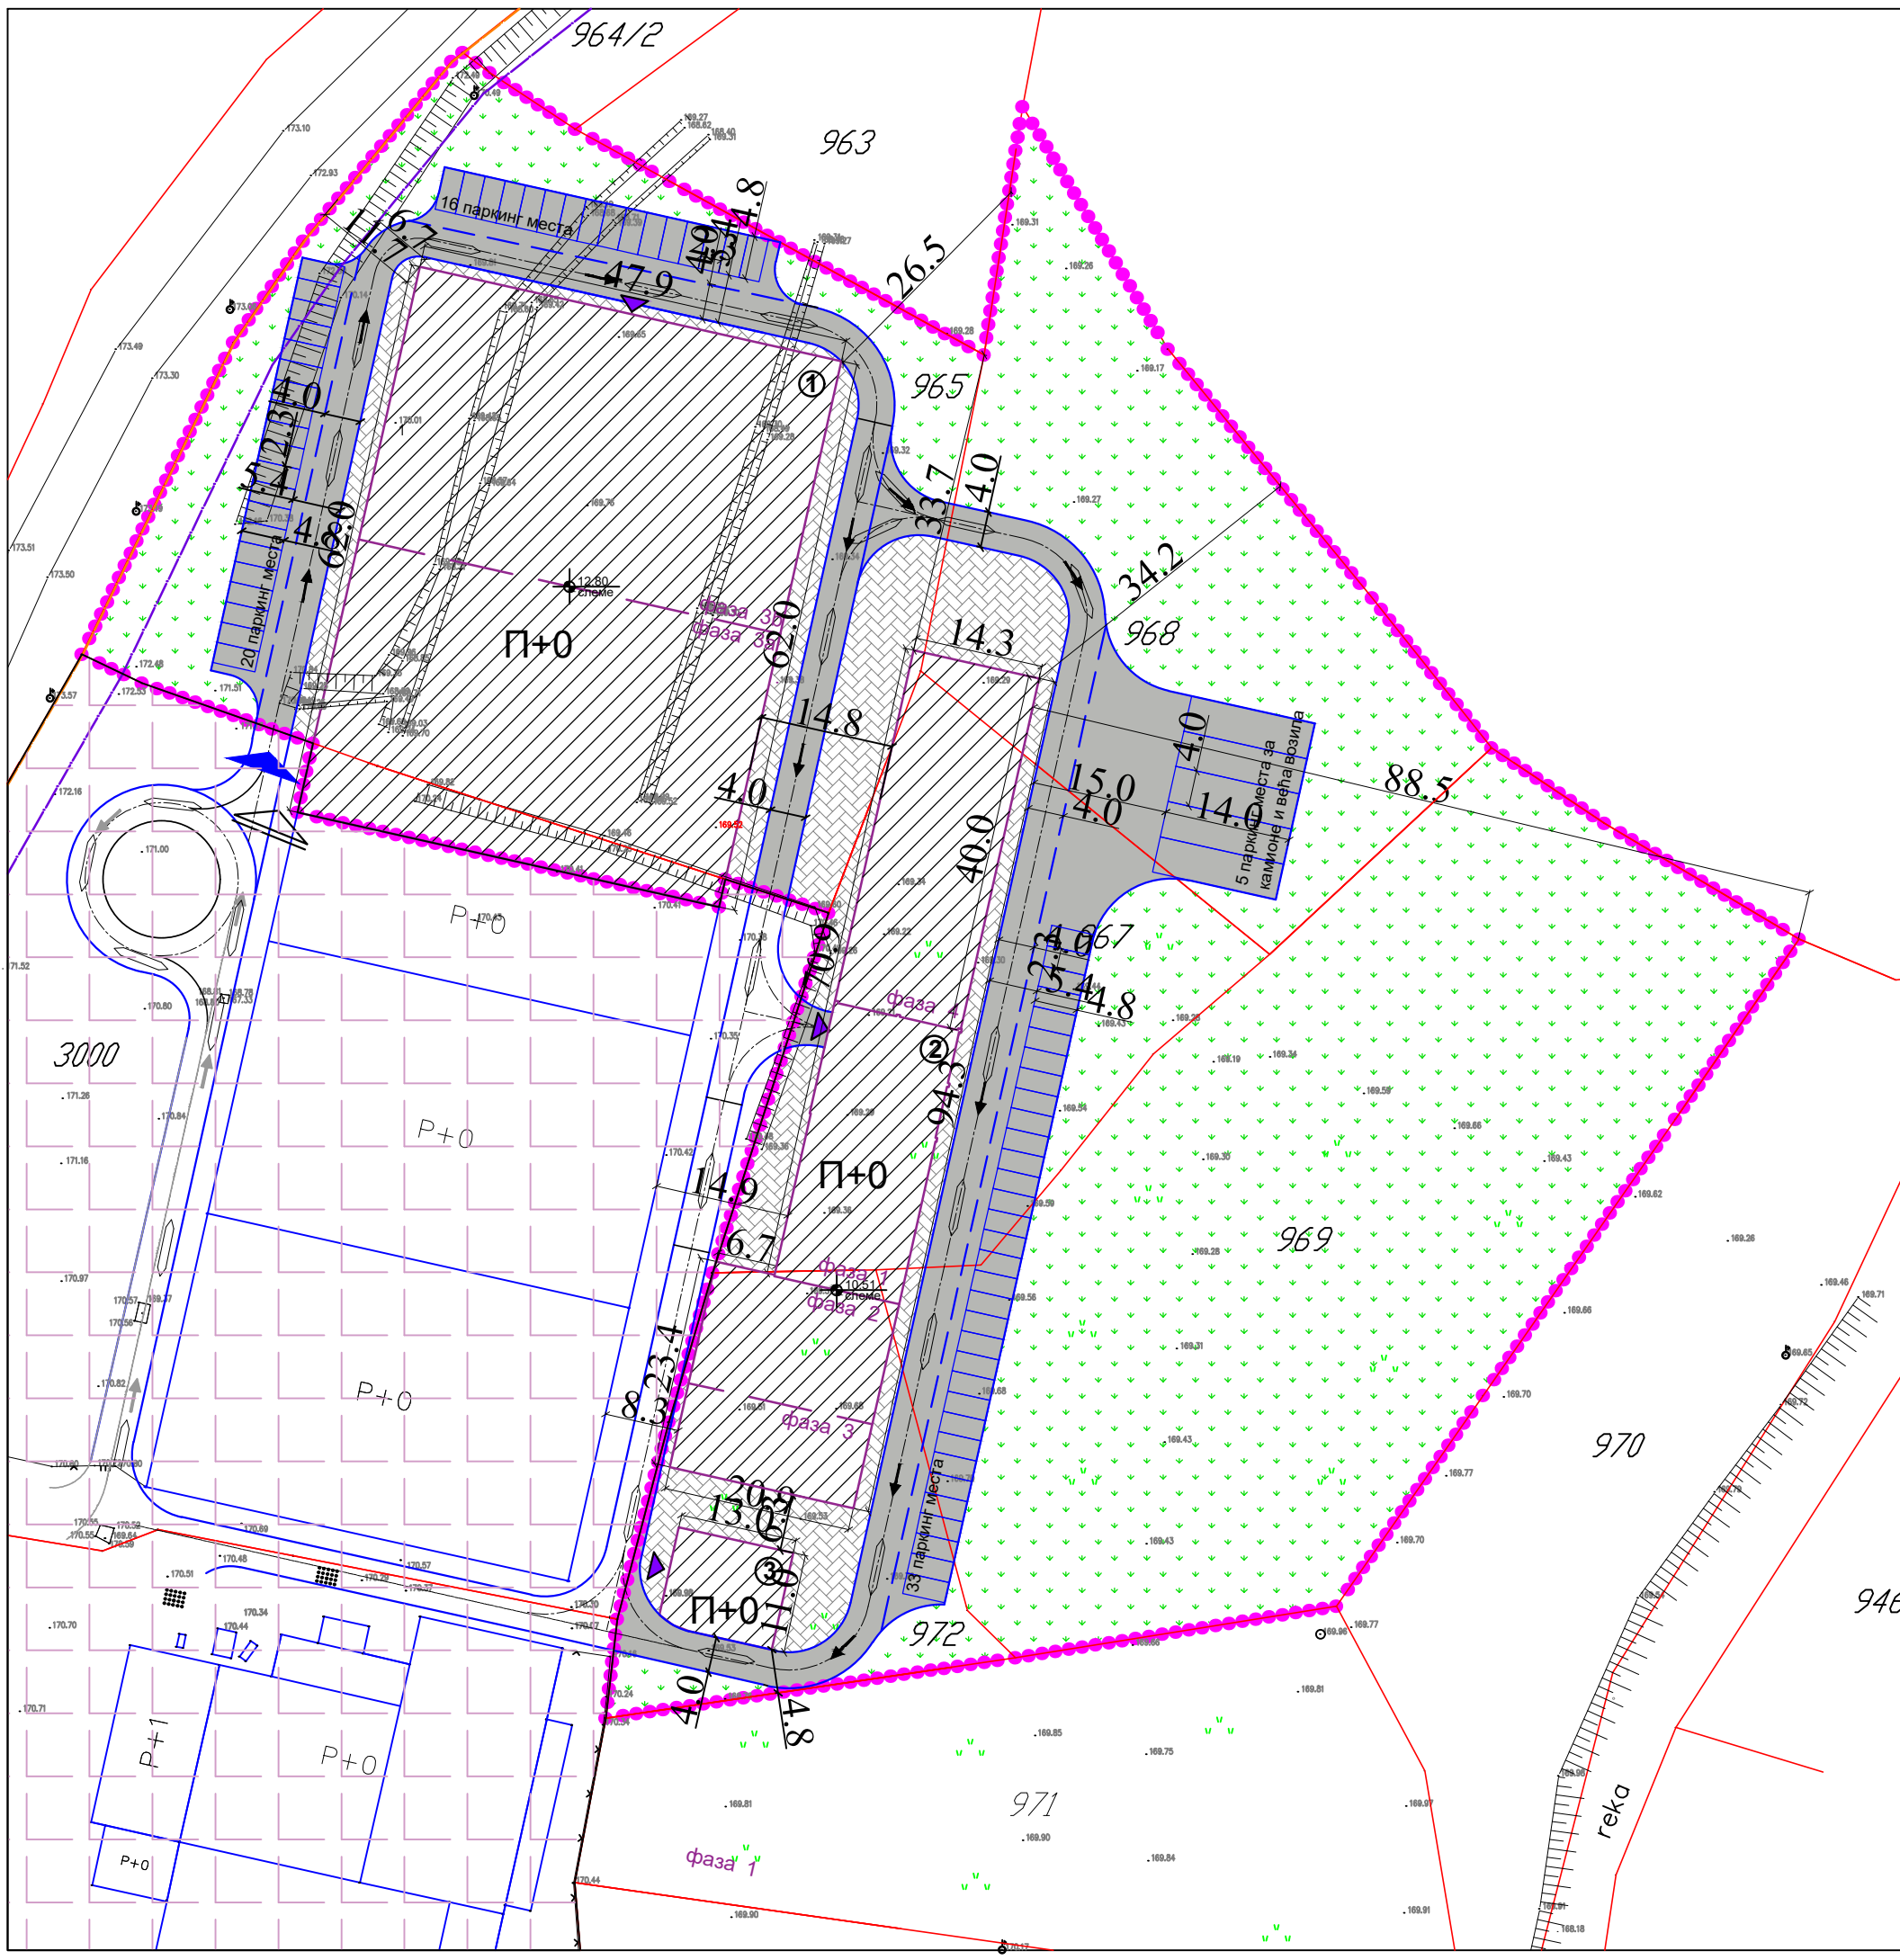


ЛЕГЕНДА:


- ОБУХВАТ УРБАНИСТИЧКОГ ПРОЈЕКТА
- СТАЊЕ ПО КАТАСТРУ
- СТАЊЕ НА ТЕРЕНУ
- РЕГУЛАЦИОНА ЛИНИЈА ПО ПП-У
- ГРАЂЕВИНСКА ЛИНИЈА ПО ПП-У
- МАНИПУЛАТИВНА САОБРАЋАЈНИЦА
- ОСОВИНА САОБРАЋАЈНИЦЕ
- ▨ ПРЕДМЕТНИ ОБЈЕКТИ
- КОЛСКА ПОВРШИНА
- ▨ ПЕШАЧКА ПОВРШИНА
- ЗЕЛЕНА ПОВРШИНА
- ПОСТОЈЕЋИ КОМПЛЕКС
- ▶ КОЛСКИ ПРИЛАЗ ОБЈЕКТИМА
- ▶ ПЕШАЧКИ ПРИЛАЗ ОБЈЕКТИМА
- ▶ УЛАЗ У ОБЈЕКАТ


ОБЈЕКАТ БР.1 - Објект нове хладњаче (фазе 3а и 3б)
ОБЈЕКАТ БР.2 - Котларница на биомасу са пратећим садржајима
ОБЈЕКАТ БР.3 - Посторјење за преч. тех. отп. вода




ПРОЈЕКАНТ:  производња бетонске галантерије и пројектовање	ИНВЕСТИТОР: "ФРИКОС" д.о.о. Београд
ОБЈЕКАТ: Котларница на биомасу са пратећим садржајима	ДАТУМ: јануар.2023
ВРСТА ПРОЈЕКТА: ИДЕЈНО РЕШЕЊЕ (ИДР)	ПЕЧАТ И ПОТПИС: 
ДЕО ПРОЈЕКТА: 1-АРХИТЕКТОНСКИ ПРОЈЕКАТ	
ОДГОВОРНИ ПРОЈЕКАНТ: Јелена Грујић, маг.инж.арх.	БР.ЛИЦЕНЦ: 300 P285 17
ЦРТЕЖ: СИТУАЦИЈА	РАЗМЕРА: P=1:750
	БР.ЦРТЕЖА: 1.

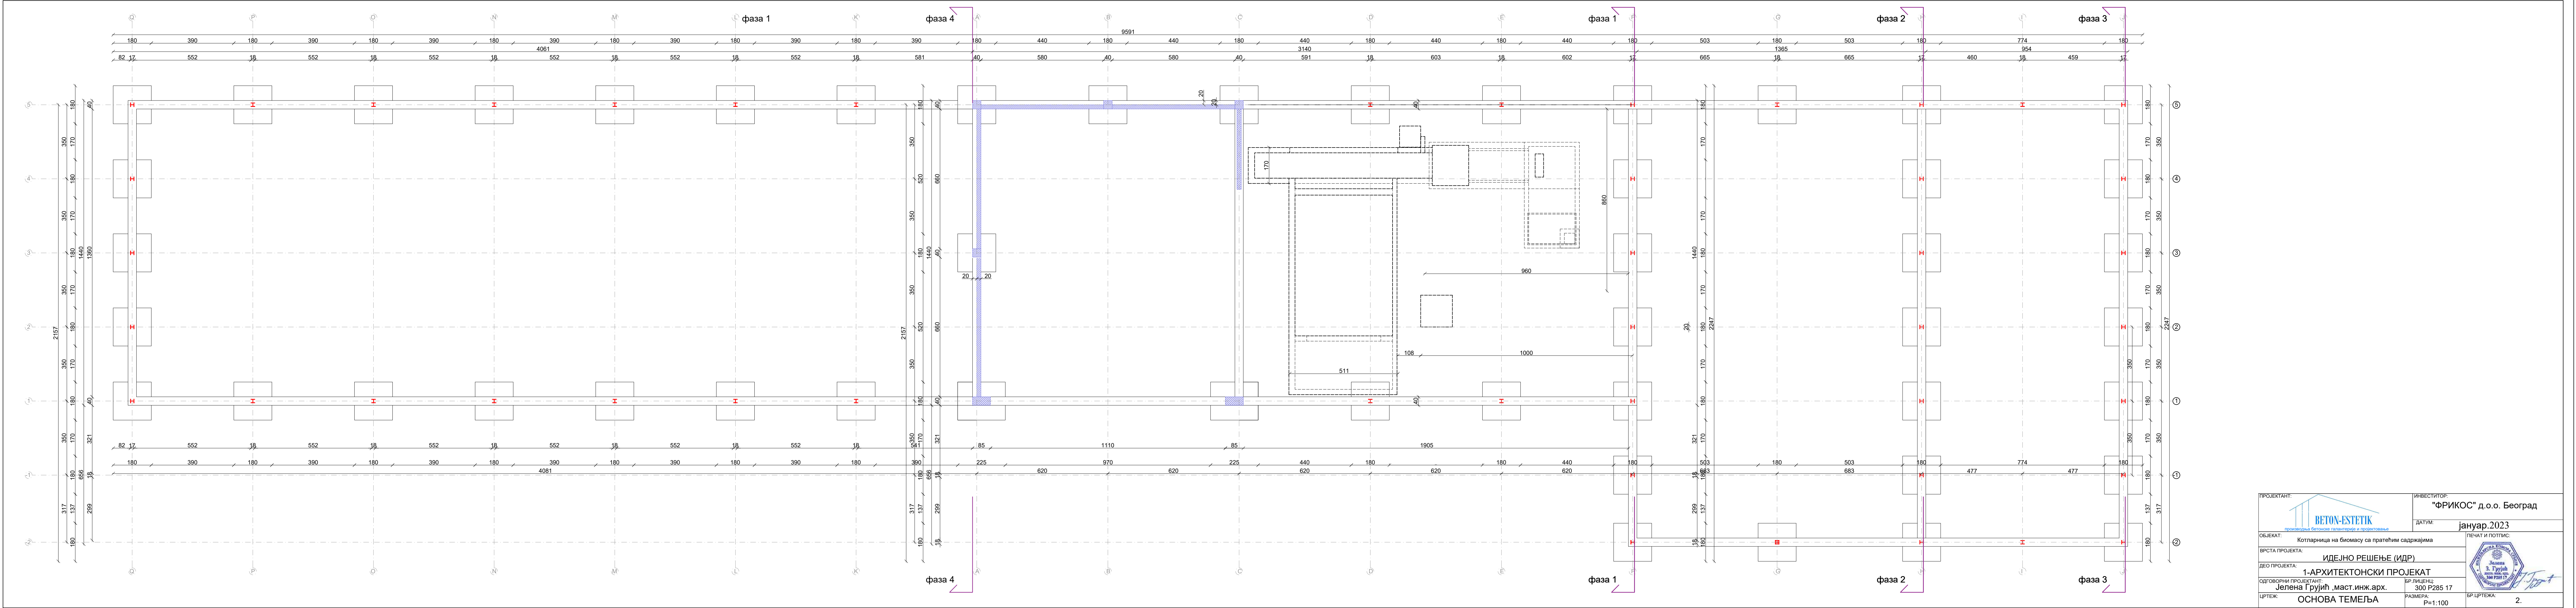

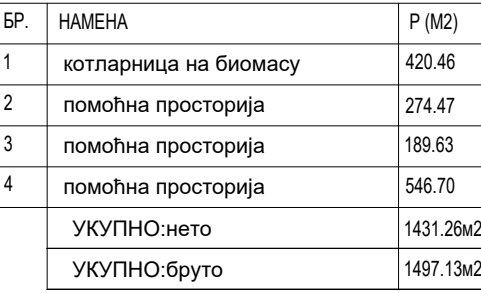

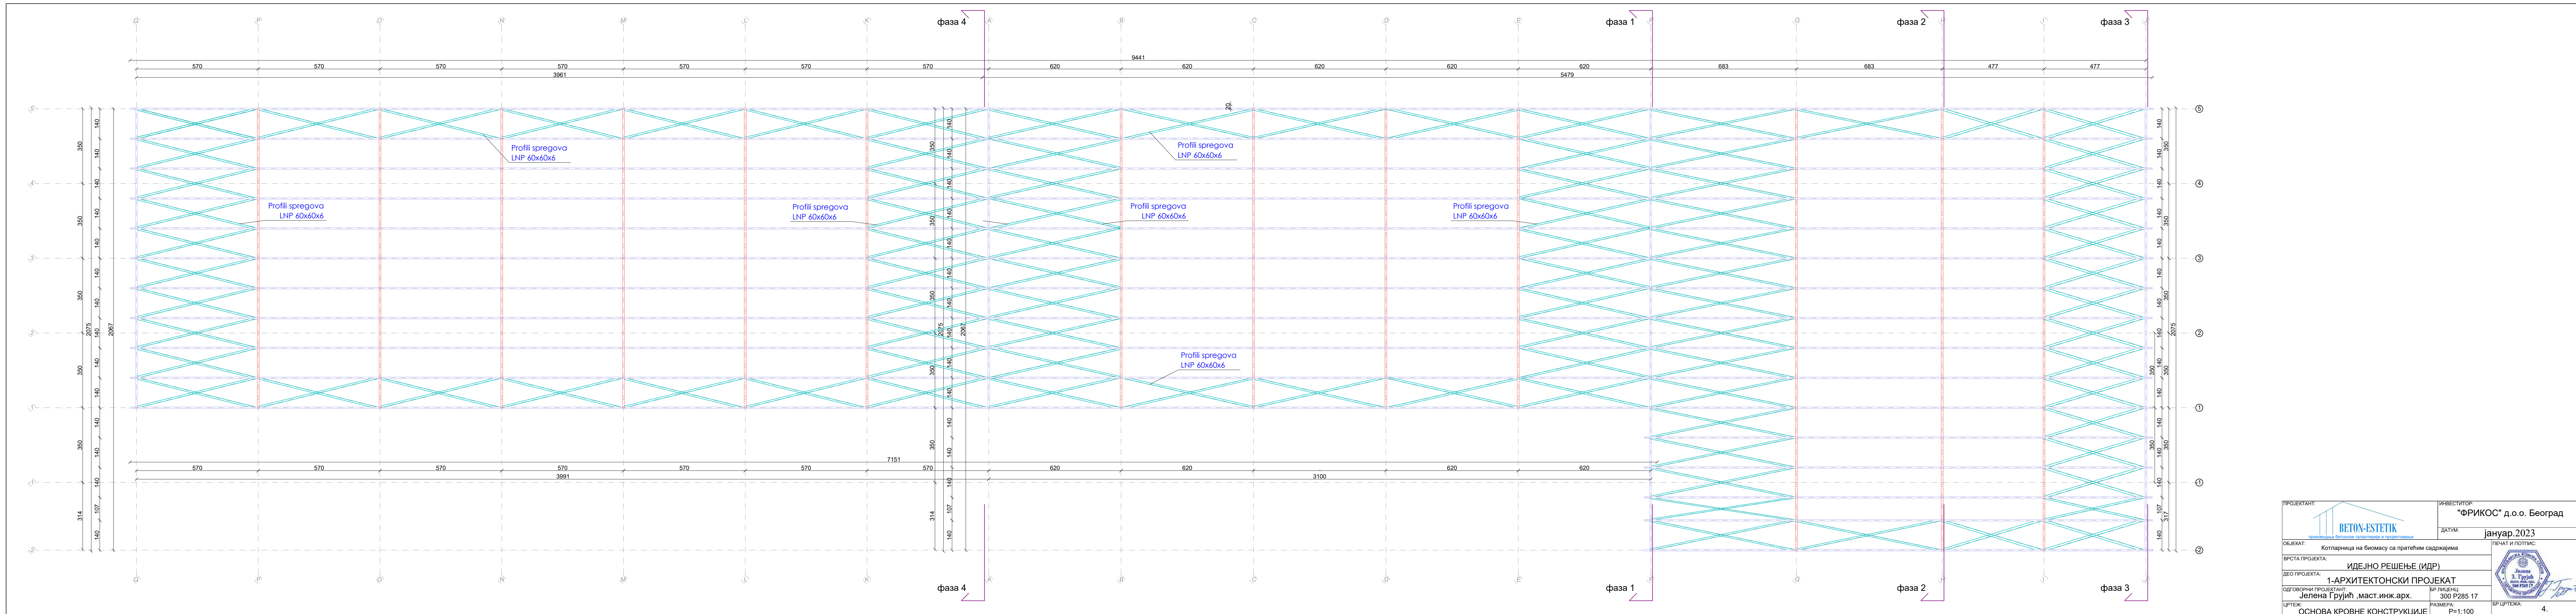


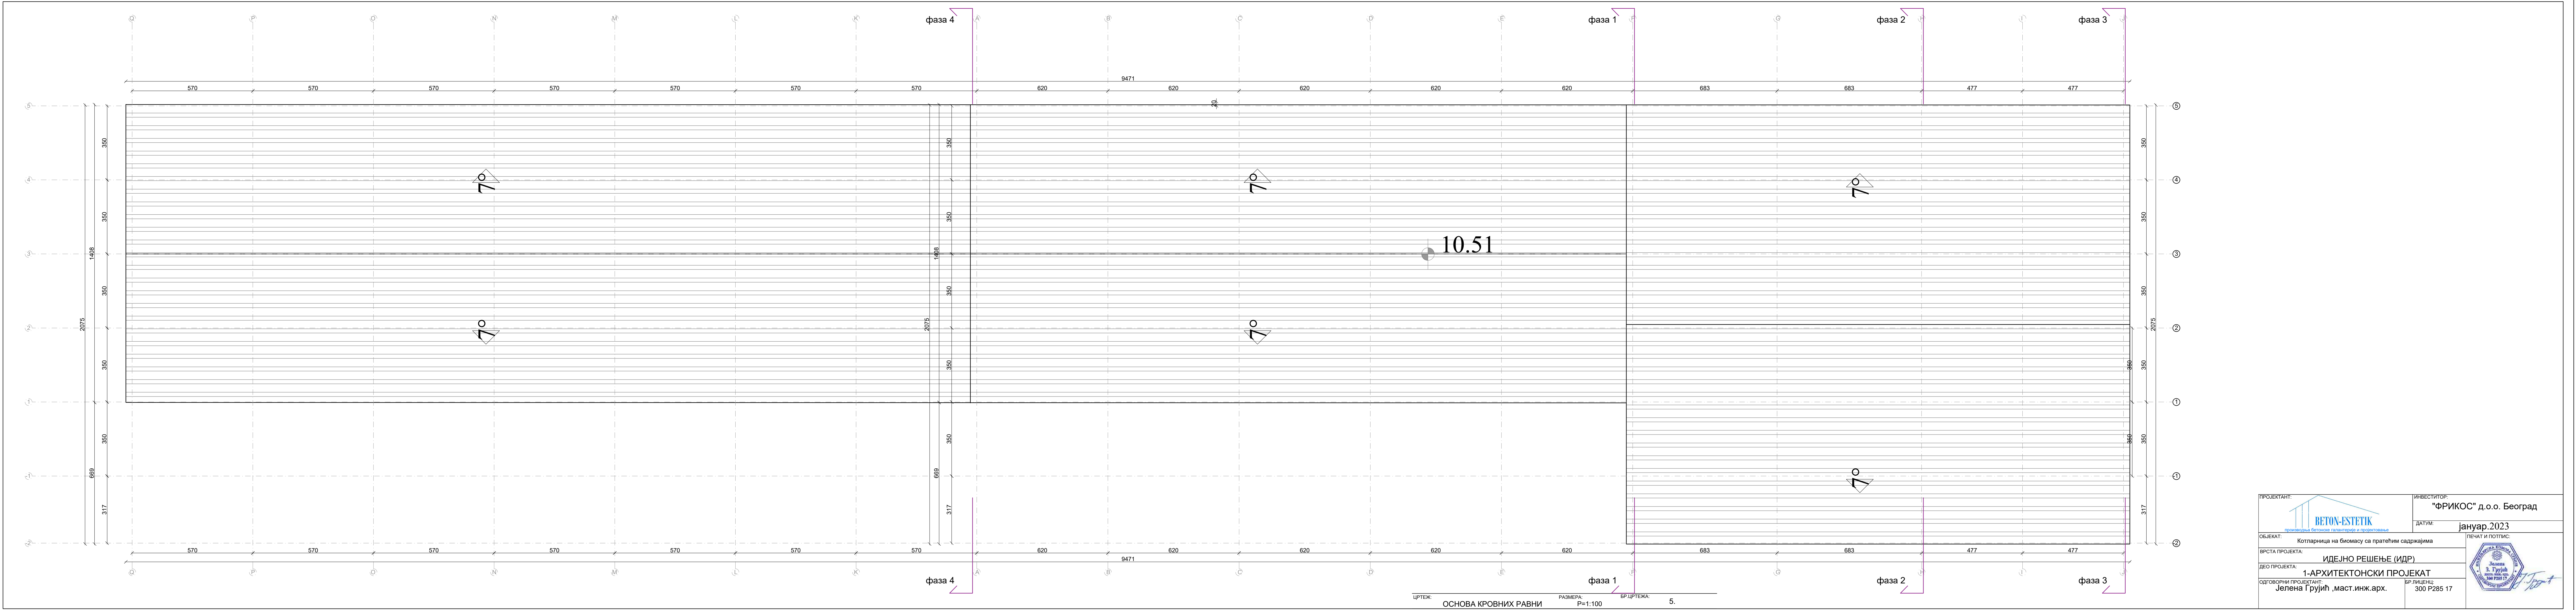


ЦРТЕЖ: ОСНОВА КРОВНИХ РАВНИ
РАЗМЕРА: P=1:100
БР ЦРТЕЖА: 5.

ПРОЕКТАНТ:  производная бетонное галантирование и проектирование		ИНВЕСТИТОР: "ФРИКОС" д.о.о. Београд	
ОБЈЕКАТ: Котларница на биомасу са пратећим садржајима		ДАТУМ: јануар 2023	
ВРСТА ПРОЈЕКТА: ИДЕЈНО РЕШЕЊЕ (ИДР)			
ДЕО ПРОЈЕКТА: 1-АРХИТЕКТОНСКИ ПРОЈЕКАТ			
ОДГОВОРНИ ПРОЈЕКТАНТ: Јелена Грујић, мастр.инж.арх.			
БР ЛИЦЕНЦЕ: 300 Р285 17		ПЕЧАТ И ПОТПИС: 	


PRESEK 1 - 1

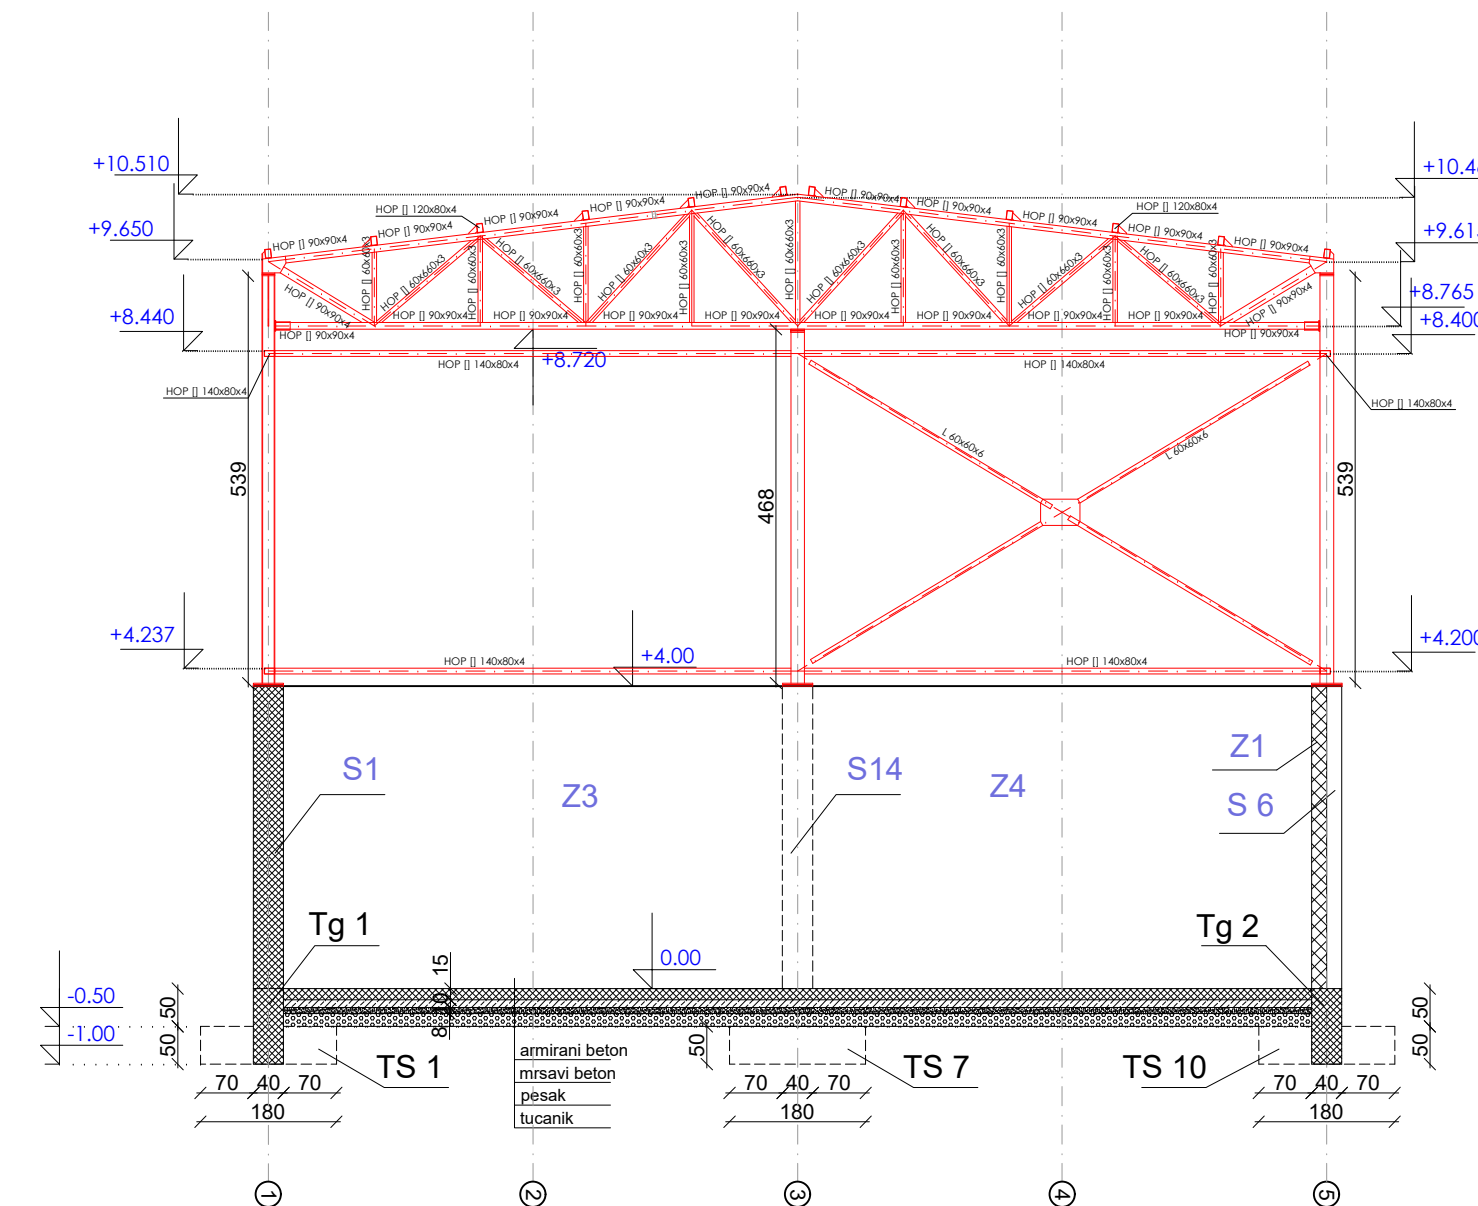

PRESEK 2 - 2

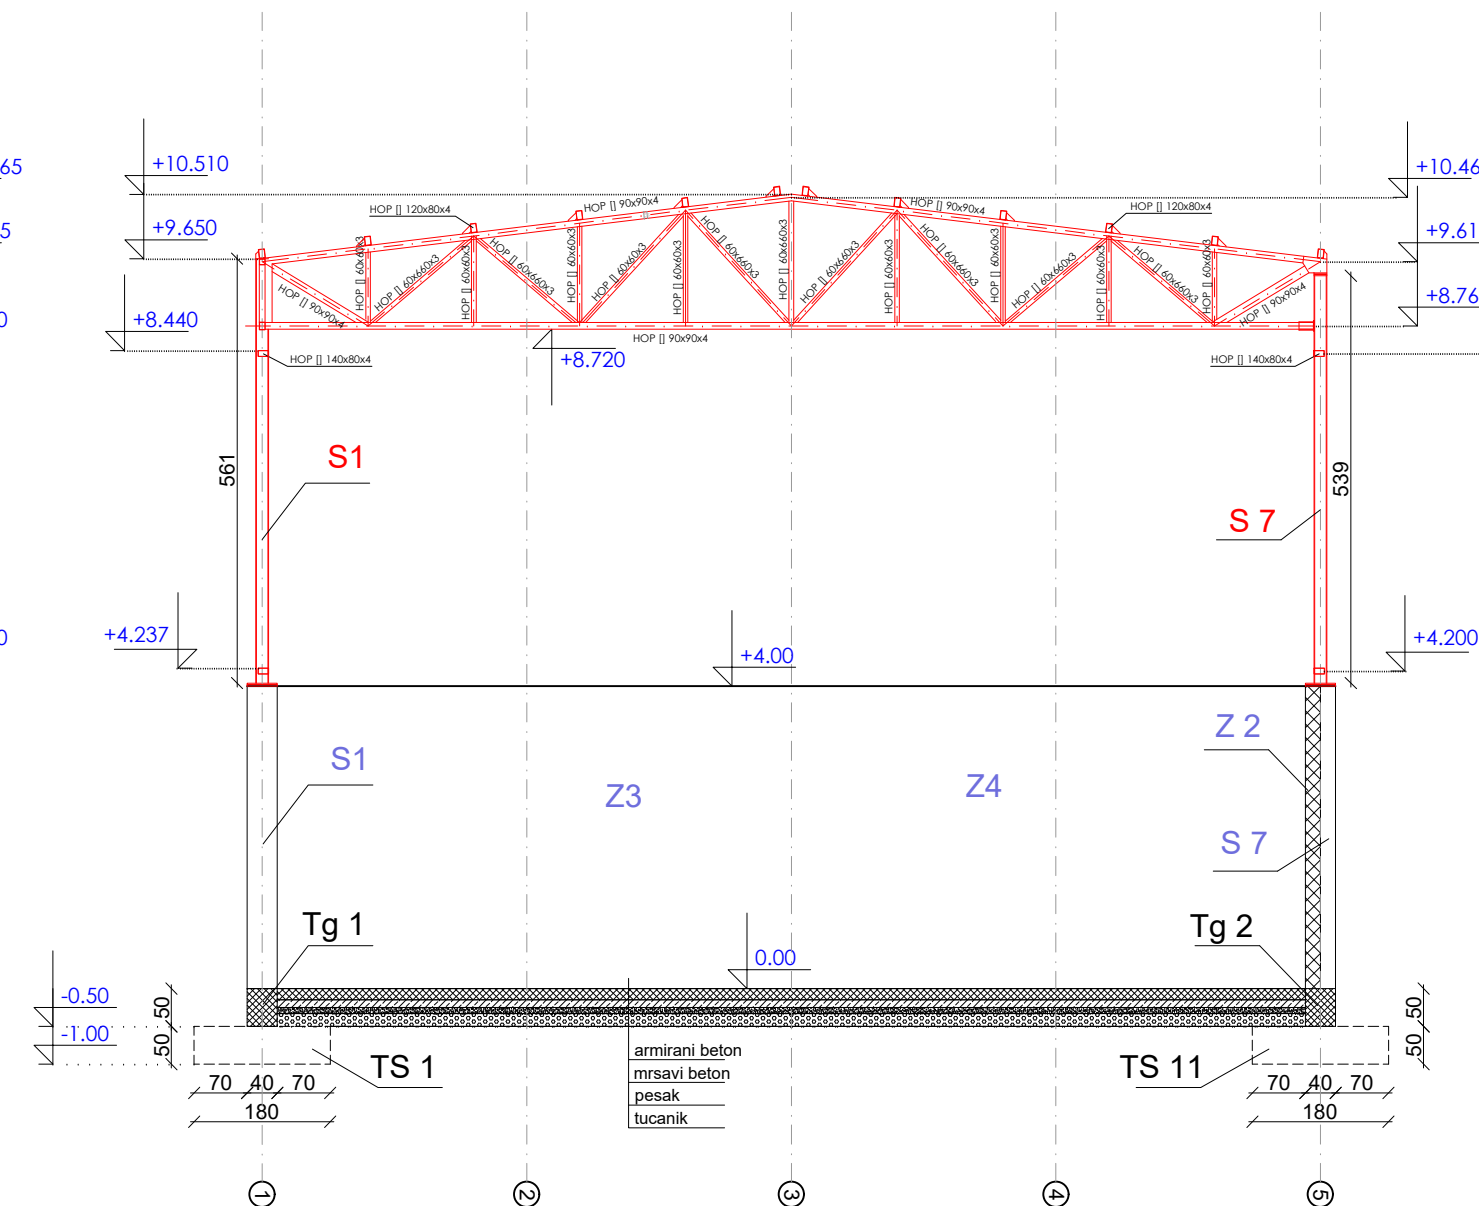


PRESEK 3 - 3

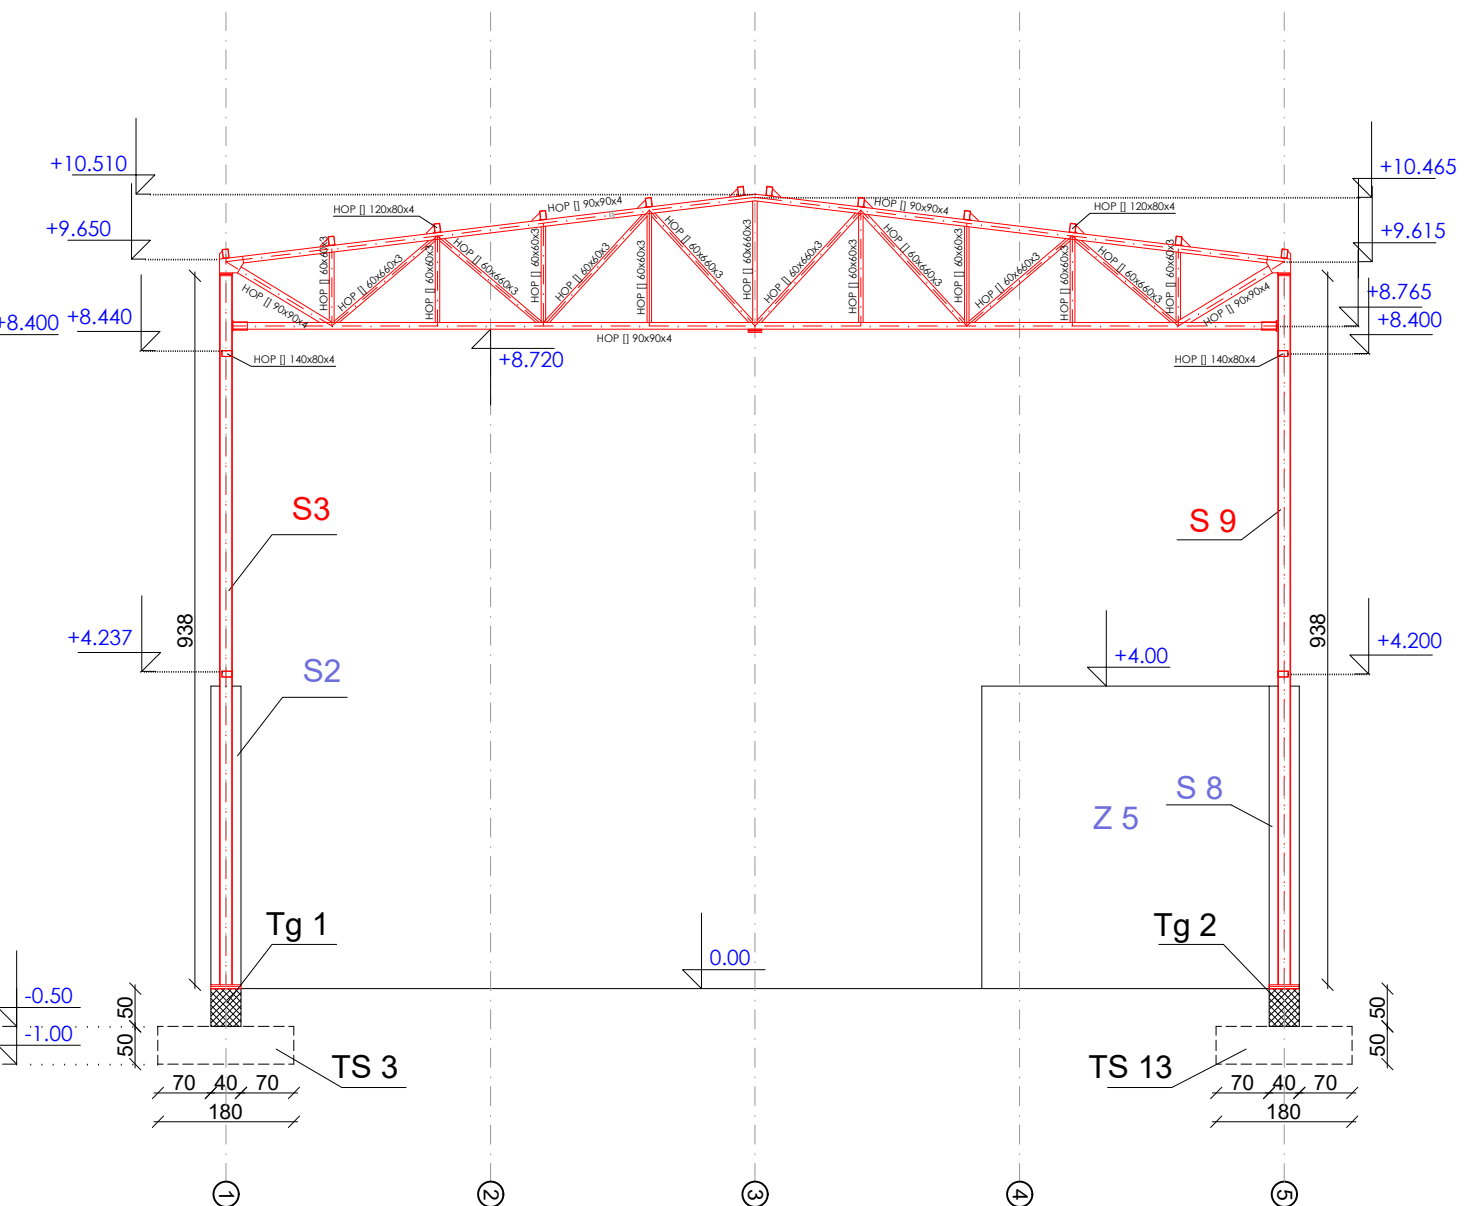


ЛЕГЕНДА:

- Армирани бетон
- Термоизолација
- Термоизолациони панел
- Мршави бетон
- Набијени шљунак
- Алуминијумски трапезоидни лим


ПРОЈЕКТАНТ: BETON-ESTETIK производња бетонске галантерије и пројектовање	ИНВЕСТИТОР: "ФРИКОС" д.о.о. Београд
ОБЈЕКАТ: Котларница на биомасу са пратећим садржајима	ДАТУМ: јануар 2023
ВРСТА ПРОЈЕКТА: ИДЕЈНО РЕШЕЊЕ (ИДР)	ПЕЧАТ И ПОТПИС:
ДЕО ПРОЈЕКТА: 1-АРХИТЕКТОНСКИ ПРОЈЕКАТ	
ОДГОВОРНИ ПРОЈЕКТАНТ: Јелена Грујић, маст.инж.арх.	БР ЛИЦЕНЦ: 300 Р285 17
ЦРТЕЖ: ПРЕСЕЦИ	РАЗМЕРА: Р=1:100
	БР ЦРТЕЖА: 6.

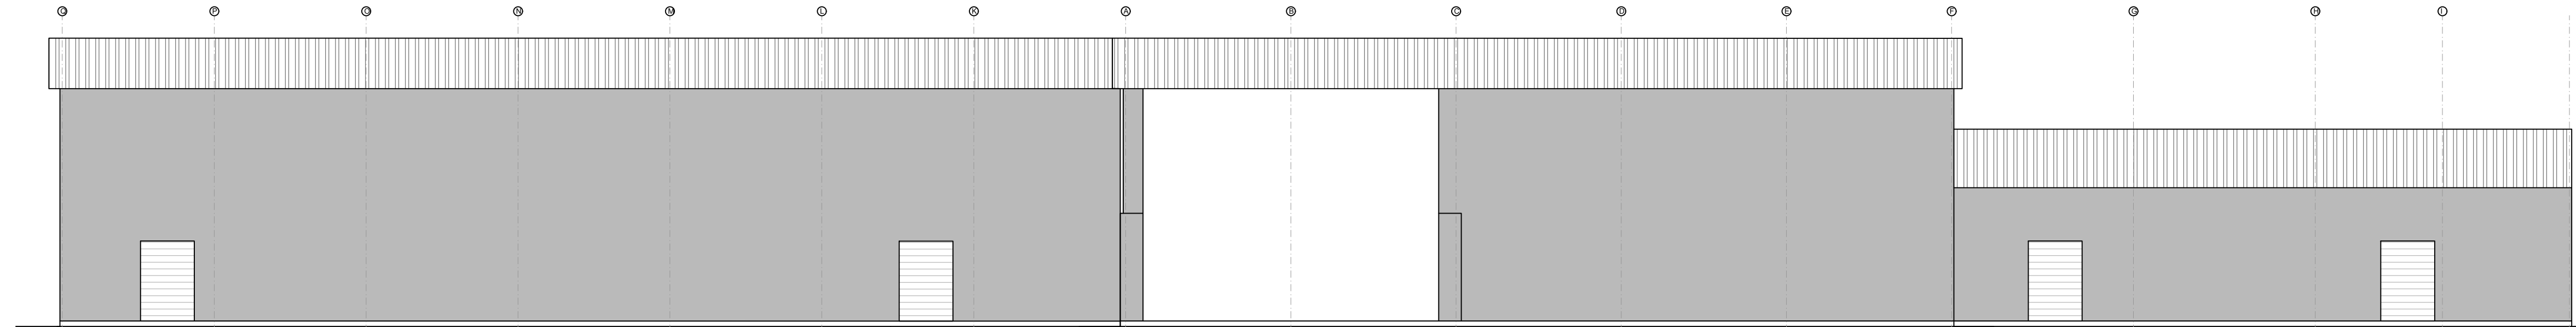


ЗАПАДНА ФАСАДА

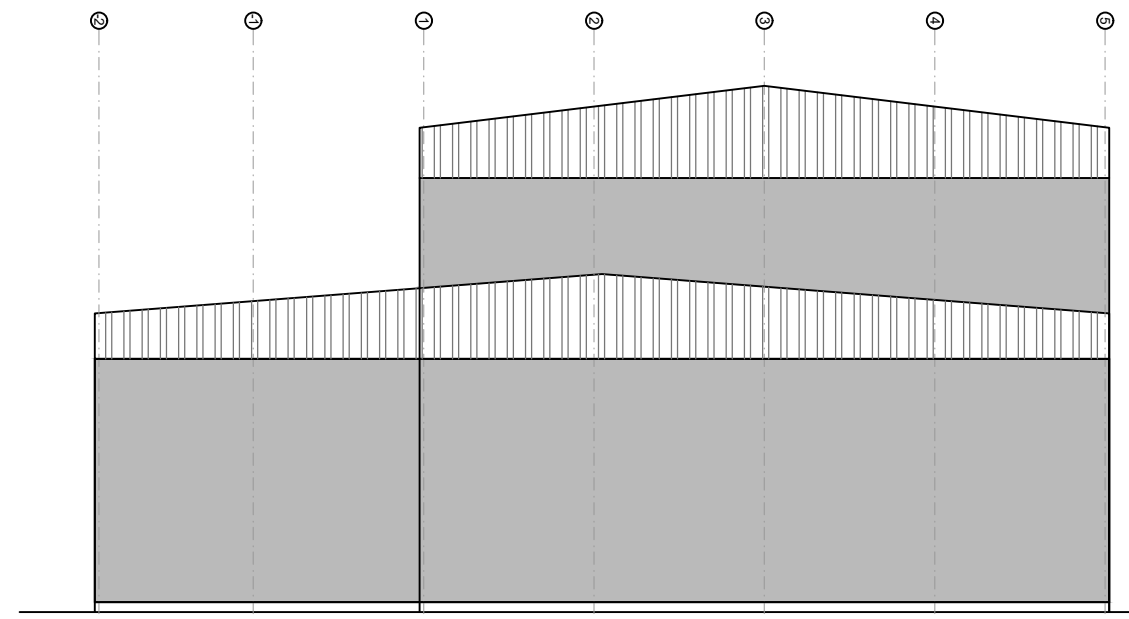

ЈУЖНА ФАСАДА

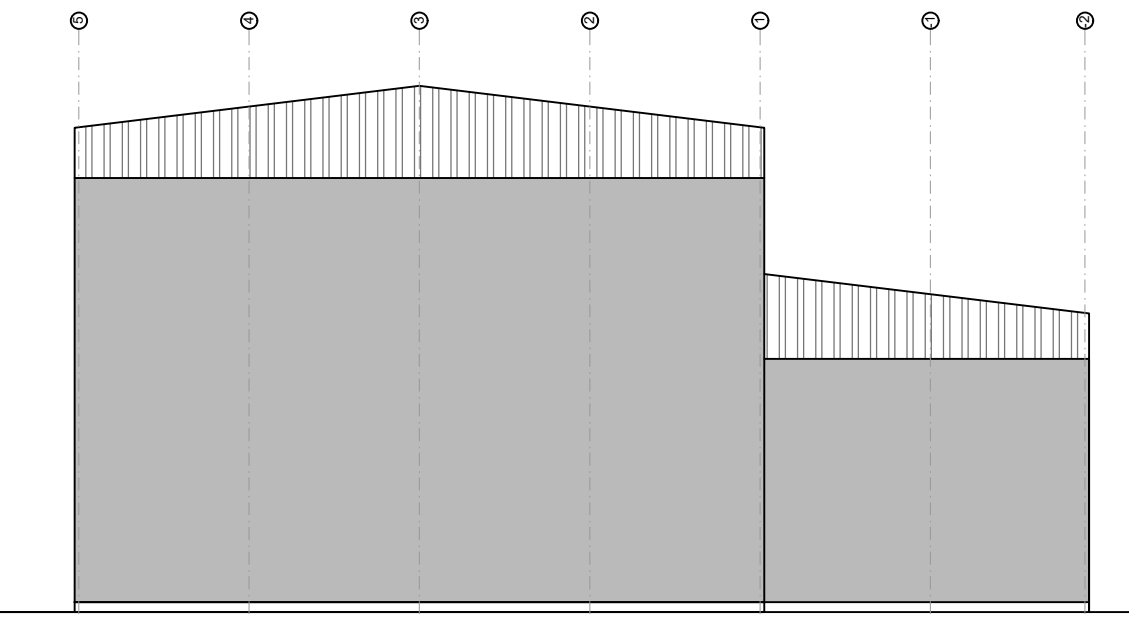

СЕВЕРНА ФАСАДА

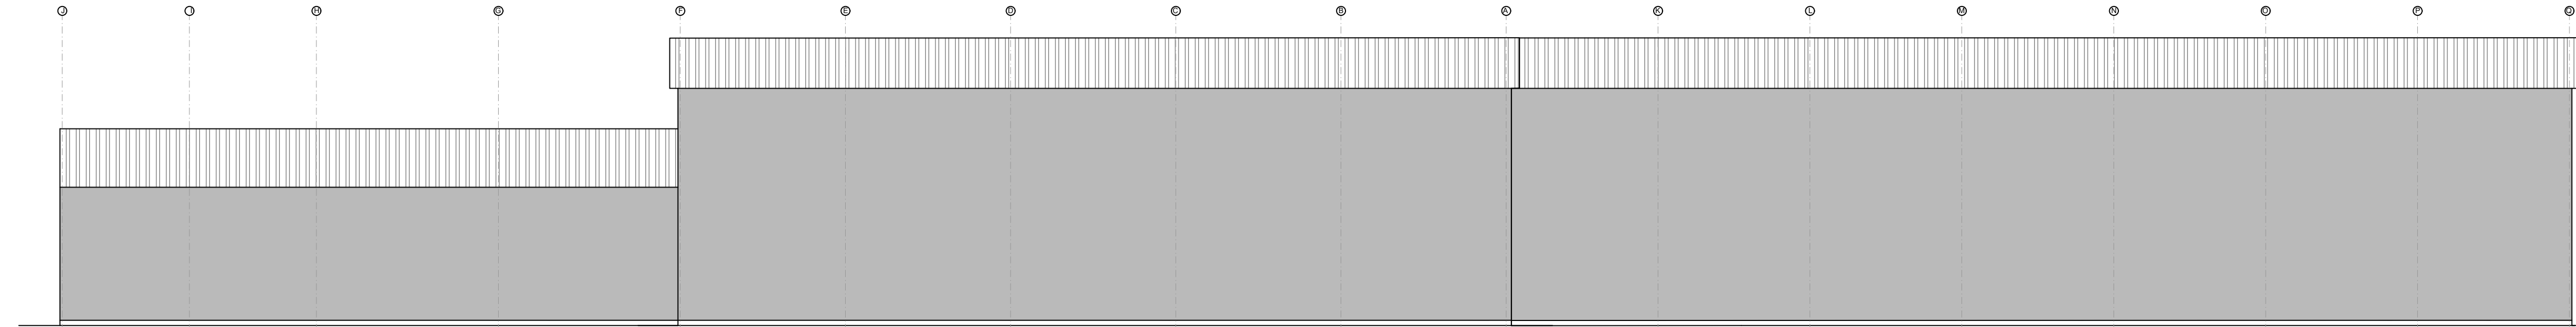

ИСТОЧНА ФАСАДА

ПРОЈЕКАНТ:  BETON-ESTETIK	ИНВЕСТИТОР: "ФРИКОС" д.о.о. Београд
ОБЈЕКАТ: Котларница на биомасу са пратећим садржајима	ДАТУМ: јануар 2023
ВРСТА ПРОЈЕКТА: ИДЕЈНО РЕШЕЊЕ (ИДР)	ПЕЧАТ И ПОТПИС: 
ДРО ПРОЈЕКТА: 1-АРХИТЕКТОНСКИ ПРОЈЕКАТ	
ОД ОДОВЕРА ПРОЈЕКТА: Јелена Грујић, мост.инж.арх.	ОД ОДОВЕРА: 300 P285 17
ЧРТЕК: ИЗГЛЕДИ	РАЗМЕР: P=1:100
	БР.ЧРТЕКА: 7.